


Boneco de Localização - Anexos

OBS. 1 : A LOCAÇÃO DA CENTRAL DE GLP NO TERRENO DEVERÁ SER VERIFICADA CONFORME PROJETO DE IMPLANTAÇÃO E PROJETO DA REDE DE GLP.


OBS.2 : A LOCAÇÃO DA CENTRAL DE RESÍDUOS NO TERRENO DEVERÁ SER VERIFICADA CONFORME PROJETO DE IMPLANTAÇÃO.

LEGENDA	
	EDIFÍCIO PRINCIPAL
	CENTRAL DE GASES
	RESÍDUOS


DETALHE ANEXO - CENTRAL GLP

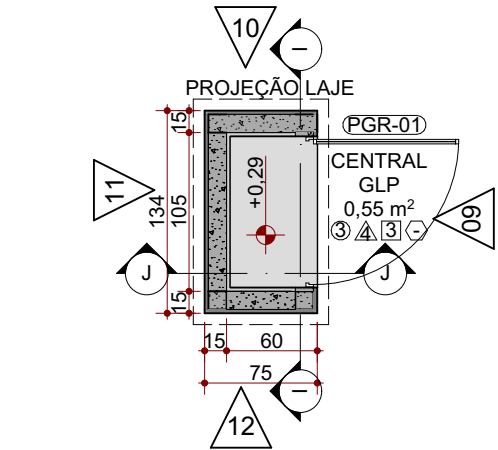


Planta Baixa - Central de Gases
ESC.: 1:50

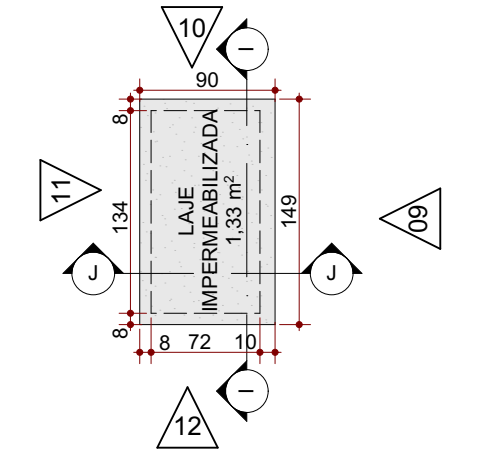


Planta de Cobertura - Central de Gases
ESC.: 1:50

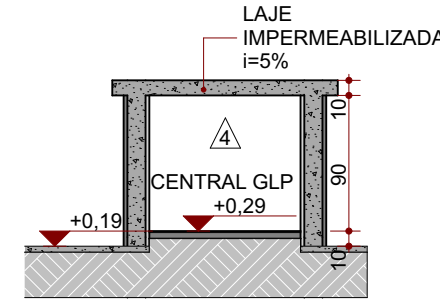


Corte I
ESC.: 1:50

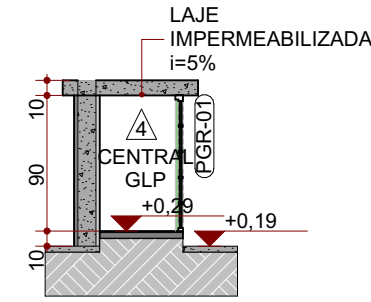


Corte J
ESC.: 1:50

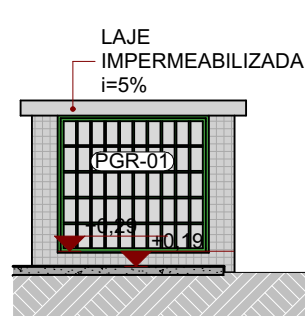


Elevação 09
ESC.: 1:50

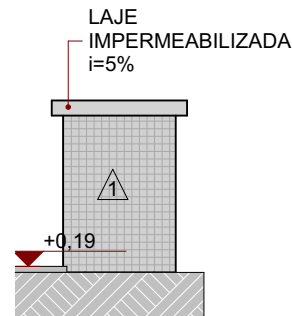


Elevação 10
ESC.: 1:50

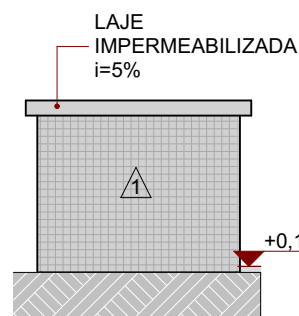

Elevação 11
ESC.: 1:50

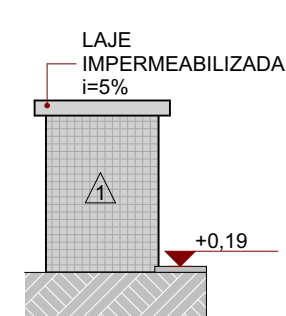


Elevação 12
ESC.: 1:50

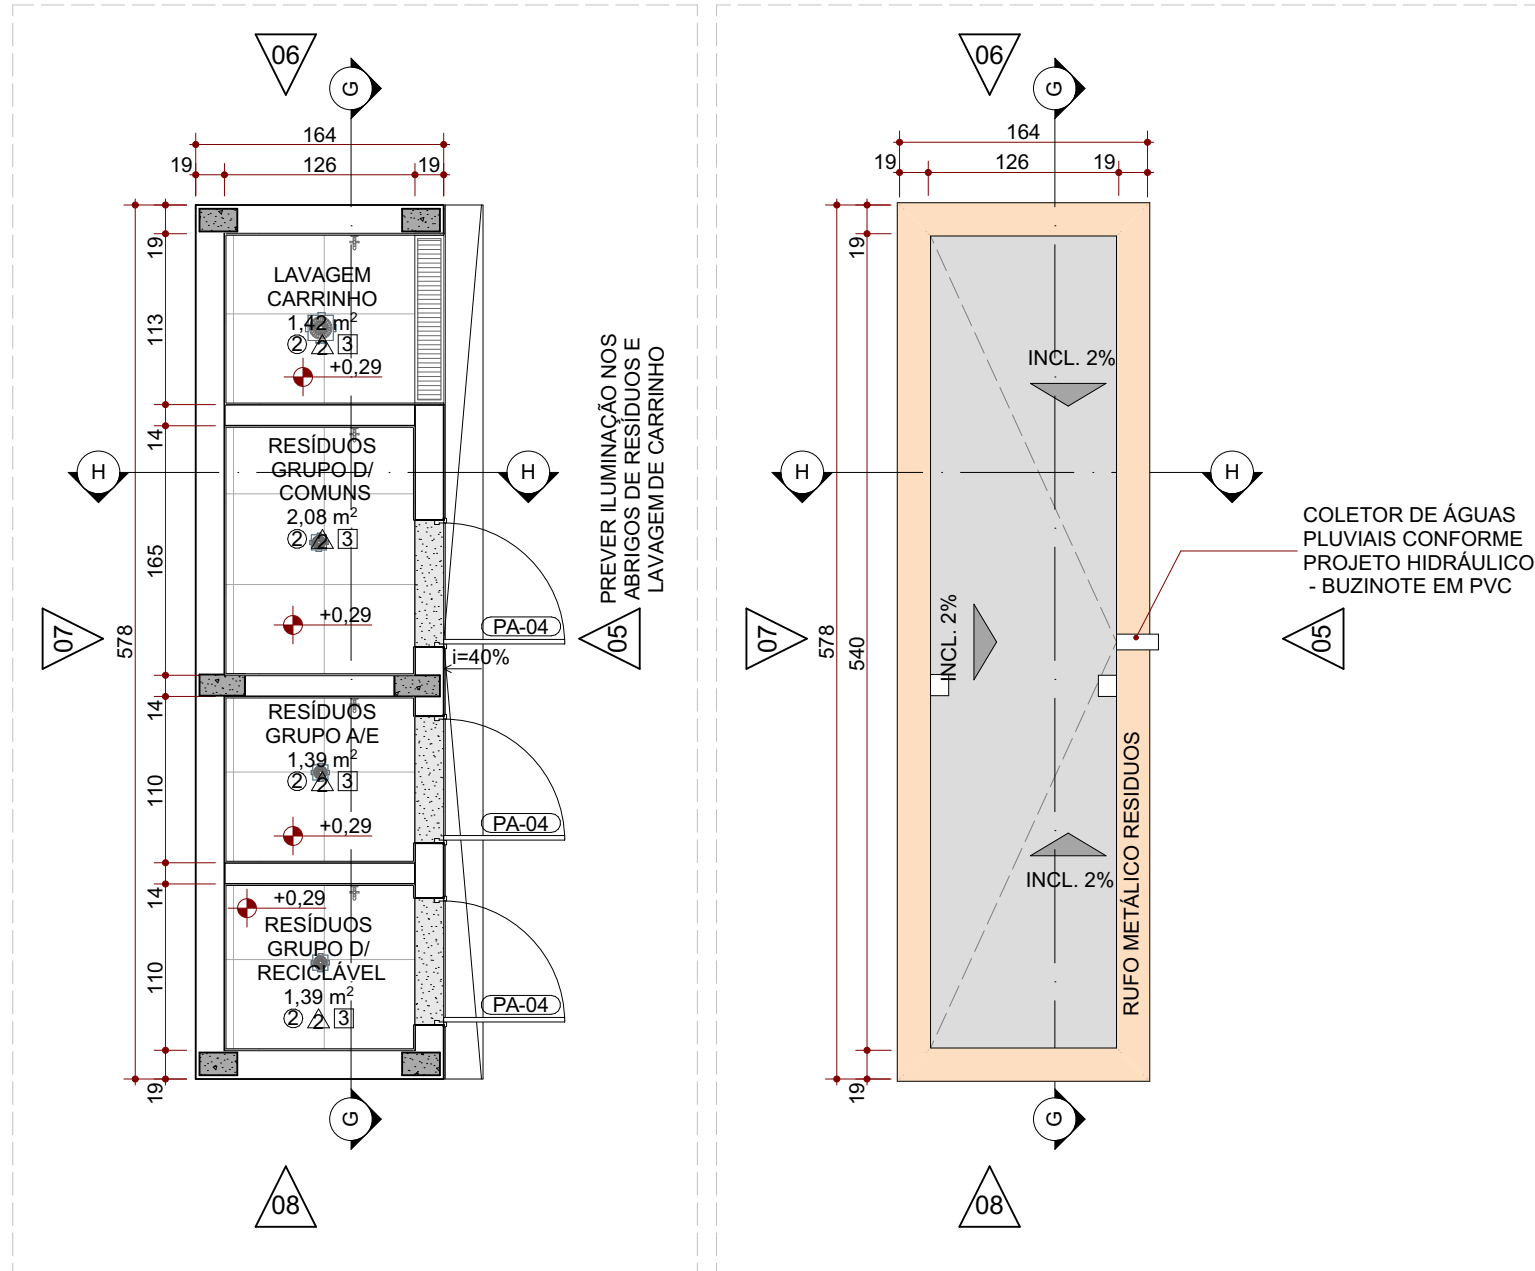


Planta Baixa - Resíduos
ESC.: 1:50


Planta de Cobertura - Resíduos
ESC.: 1:50

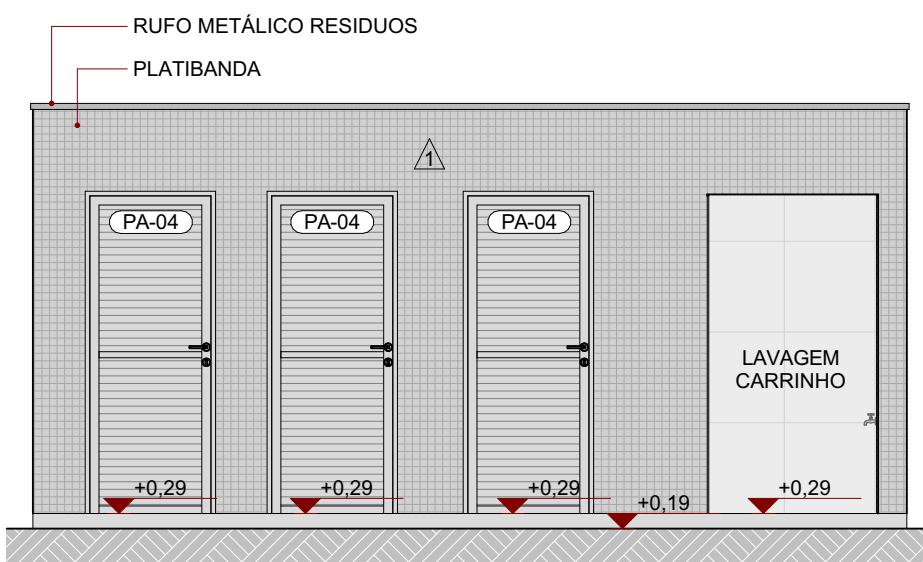


Elevação 05 - Resíduos
ESC.: 1:50

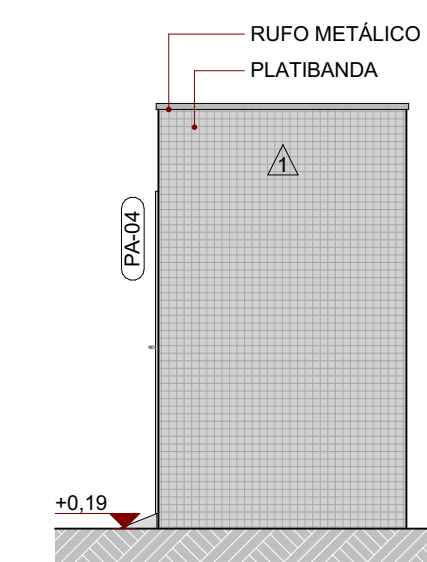

Elevação 06 - Resíduos
ESC.: 1:50

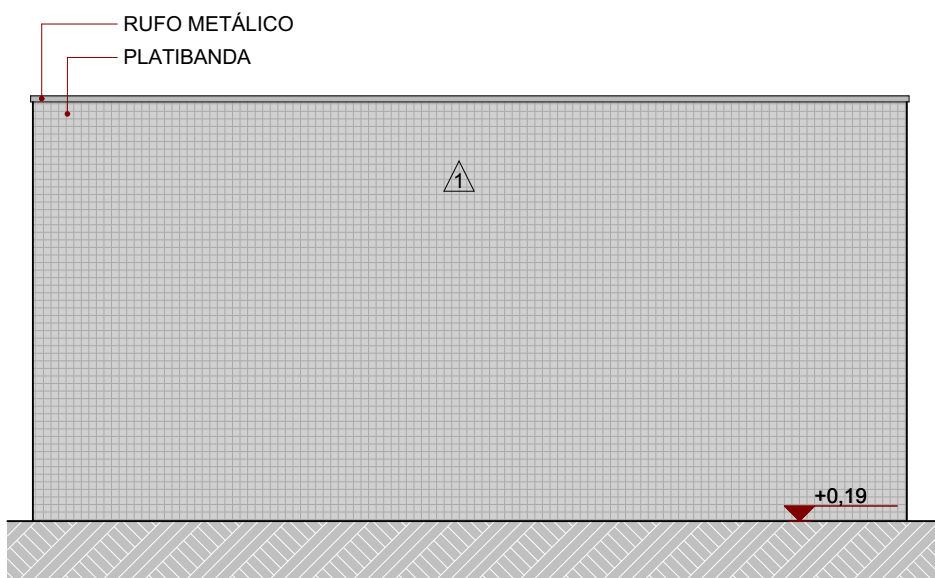

Elevação 07 - Resíduos
ESC.: 1:50

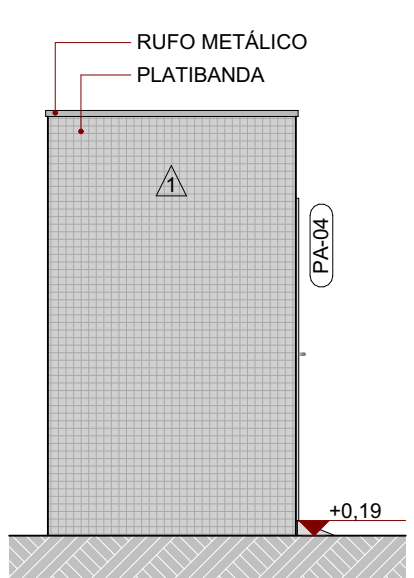

Elevação 08 - Resíduos
ESC.: 1:50



Corte G - Resíduos
ESC.: 1:50



Corte H - Resíduos
ESC.: 1:50

QUADRO DE ESQUADRIAS: PORTAS							
CÓDIGO	DESCRIÇÃO	L x A (m²)	ÁREA (m²)	PEITORIL (cm)	ABERTURA	Nº DE FOLHAS	QTDE
PA-01	Porta de Alumínio com vidro laminado e veneziana	180x240	4,45	0,00	Abrir	2F	1
PA-02	Porta de Alumínio com vidro laminado e veneziana	180x240	4,45	0,00	Abrir	2F	1
PA-03	Porta com travessas de alumínio	350x240	8,40	0,01	Correr	4F	1
PA-04	Porta de Alumínio	80x210	1,78	0,09	Abrir	1F	3
PA-05	Porta de Alumínio	90x210	1,99	0,00	Abrir	1F	1
PD-01	Porta Divisória de Alumínio com veneziana	80x180	1,32	0,10	Abrrr	1F	8
PGR-01	Portão gradil em aço galvanizado	100x90	0,90	0,09	Abrir	1F	1
PM-01	Porta de Madeira	80x210	1,88	0,00	Abrir	1F	16
PM-02	Porta de Madeira	90x210	2,10	0,00	Abrir	1F	18
PM-02a	Porta de Madeira maciça com barra	90x210	2,10	0,00	Abrir	1F	5
PM-02b	Porta de Madeira com vidro laminado	90x210	2,10	0,00	Abrir	1F	4
PM-03	Porta de Madeira	100x210	2,31	0,00	Abrir	1F	3
PM-04	Porta de Madeira	180x210	3,96	0,00	Abrir	2F	3

QUADRO DE ESQUADRIAS: JANELAS							
CÓDIGO	DESCRIÇÃO	L x A (cm)	ÁREA (m²)	PEITORIL (cm)	ABERTURA	Nº DE FOLHAS	QTDE
CA-01	Conjunto de alumínio com vidro comum	200x240	4,80	0,00	Correr	2F	2
CO-01	Elemento Vazado de Concreto Triangular cinza 30x30cm com paginação aleatória	424x300	12,76	0,05	Fixo	1F	4
GA-01	Guichê de alumínio com vidro laminado	80x90	0,72	1,20	Abrir	2F	2
JA-01	Janela de Alumínio com vidro comum	80x60	0,48	1,80	Correr	2F	6
JA-02	Janela de Alumínio com vidro comum	100x60	0,60	1,80	Correr	2F	1
JA-03	Janela de alumínio com vidro comum	150x60	0,90	1,81	Correr	3F	4
JA-03*	Janela de alumínio com vidro comum e tela mosquiteiro	150x60	0,90	1,81	Correr	3F	3
JA-04	Janela de Alumínio com vidro laminado	200x60	1,20	1,80	Correr	4F	16
JA-05*	Janela de Alumínio com vidro e tela mosquiteiro	200x120	2,40	1,20	Correr	4F	2
VA-01	Visor Fixo com Vidro laminado	120x100	1,44	1,40	Fixo	1F	1
VA-02	Lanterim Fixo de Alumínio com Vidro comum	375x40	1,50	0,60	Fixo	5F	2
VA-03	Lanterim Fixo de Alumínio com Vidro comum	385x40	1,54	0,60	Fixo	5F	2
VA-04	Lanterim Fixo de Alumínio com Vidro comum	395x40	1,58	0,60	Fixo	5F	2
VA-05	Lanterim Fixo de Alumínio com Vidro comum	455x40	1,82	0,60	Fixo	5F	2

ACABAMENTO DE FACHADA	
	PASTILHA CERÂMICA 5x5 CM, COR CINZA CLARO (REF. HYDRA ATLAS OU EQUIVALENTE TÉCNICO)
	PINTURA ACRÍLICA TEXTURIZADA, COR AMARELO REAL (REF. SUVINIL OU EQUIVALENTE TÉCNICO)
	PINTURA ACRÍLICA TEXTURIZADA, COR CINZA FANTASIA PRATEADA (REF. SUVINIL OU EQUIVALENTE TÉCNICO)
LEGENDA DE CÓDIGOS DA ESQUADRIA	
Obs.: Verificar nível do piso acabado no local de instalação da esquadria. Obs.: Prever verga e contra-verga em todas as esquadrias, quando necessário. Obs.: Verificar a espessura da parede no local onde a esquadria será instalada conforme detalhe de planta baixa e tipo de parede. Obs.: Todas as esquadrias em áreas críticas possuirão tela metálica tipo mosquiteiro.	
NÚMERO DA ESQUADRIA	DETALHES ESPECÍFICOS
INDICAÇÃO DO TIPO DE ESQUADRIA (PORTA, JANELA, VISOR)	a: Porta adaptada para PCD b: Porta com visor c: Porta com grade de ventilação *: Janela com tela mosquiteiro
DETALHE ESPECÍFICO DA ESQUADRIA	PORTA VAI E VEM

LEGENDA DE CÓDIGOS DE ACABAMENTO			
PISO →	PAREDE →	TETO →	RODAPE →
ACABAMENTO DE PISO			
	GRANILITE MOLDADO EM LOCO, 08MM, POLIDO E IMPERMEABILIZADO		
	PORCELANATO ALTO TRÁFEGO 60X60CM, RETIFICADO, ACABAMENTO ACETINADO, ABSORÇÃO MENOR DO QUE 4%		
	PISO CIMENTADO ATRAVÉS DO SARRAFEAMENTO E ALISAMENTO DA PRÓPRIA CAMADA DE CONCRETO E IMPERMEABILIZADO		
	PORCELANATO AMADEIRADO EM RÉGUA 20x120CM ANTIDERRAPANTE		
ACABAMENTO DE PAREDE			
	PINTURA ACRÍLICA SEMI-BRILHO SOBRE MASSA ACRÍLICA, COR ALGODÃO EGÍPCIO (REF. SUVINIL OU EQUIVALENTE TÉCNICO)		
	PORCELANATO 60X60CM, RETIFICADO, ACABAMENTO ACETINADO BRANCO, ATÉ O TETO		
	PORCELANATO 60X60CM, RETIFICADO, ACABAMENTO ACETINADO BRANCO, ATÉ H=180 cm		
	PINTURA ACRÍLICA SEMI-BRILHO SOBRE MASSA ACRÍLICA, COR BRANCO GELO (REF. SUVINIL OU EQUIVALENTE TÉCNICO)		
	PINTURA ACRÍLICA SEMI-BRILHO SOBRE MASSA ACRÍLICA, COR FANTASIA PRATEADA (REF. SUVINIL OU EQUIVALENTE TÉCNICO)		
	PINTURA ACRÍLICA TEXTURIZADA, COR CINZA FANTASIA PRATEADA (REF. SUVINIL OU EQUIVALENTE TÉCNICO)		
OBS.: NOS CORTES, OS ACABAMENTOS DE PAREDE FORAM INDICADOS APENAS NOS TRECHOS ONDE HÁ VARIAÇÃO DE PINTURA. NAS DEMAIS ÁREAS, TODOS OS ACABAMENTOS INTERNOS DE PINTURA CORRESPONDEM AO ACABAMENTO 1.			
TETO			
	FORRO GESSO ACARTONADO, LISO, MONOLÍTICO, PINTURA LÁTEX PVA COR BRANCO NEVE, SOB MASSA CORRIDA		
	FORRO EM PLACA DE GESSO REMOVÍVEL, REVESTIDA COM PELÍCULA RÍGIDA DE PVC, COR BRANCO 625X625MM, ESPESSURA 6 MM, COM PERFIL EM ALUMÍNIO BRANCO		
	LAJE COM PINTURA LÁTEX PVA SOBRE MASSA CORRIDA		
	FORRO PVC COM ACABAMENTO AMADEIRADO		
RODAPE			
	RODAPE EM GRANITO, POLIDO CINZA, EMBUTIDOS NA ALVENARIA, H=10cm, PARA OS AMBIENTES COM PISO EM GRANILITE		
	RODAPE EM PORCELANATO ALTO TRÁFEGO 60X60CM, RETIFICADO, ACABAMENTO ACETINADO, ABSORÇÃO MENOR DO QUE 4%, H=10cm.		
LEGENDA GERAL			
	PAREDE EM ALVENARIA COM BLOCO CERÂMICO 09x19x19cm.		
	PAREDE EM CONCRETO.		
	PAREDE EM ALVENARIA COM BLOCO CERÂMICO 14x19x39cm.		
	ENCHIMENTO EM ALVENARIA COM BLOCO CERÂMICO.		
	PILAR EM CONCRETO		
	SOLEIRA EM GRANITO CINZA ANDORINHA, ESPESSURA 2cm, DESNÍVEL H=1cm		
	SOLEIRA RAMPADA EM GRANITO CINZA ANDORINHA, ESPESSURA 2cm, DESNÍVEL H=1cm		



CONSORCIO SAÚDE

CONCREMAT | MEP

CONSORCIO SAÚDE CONCREMAT-MEP - CNPJ 60.255.454/0001-35
RUA JOAQUIM PALHARES, no. 40, ANDAR 5 - RIO DE JANEIRO RJ - CEP 20.260-080 - FONE (21) 3535-4131

Medidas em centímetros.
O valor da cota prevalece ao da escala.

Confira medidas no local.
Antes de qualquer alteração consultar o arquiteto responsável.

DATA	CONTEÚDO	REV	DATA	CONTEÚDO
15/12/2025	EMIÇÃO INICIAL	R03	28/01/2026	REVISÃO
19/01/2026	REVISÃO			
23/01/2026	REVISÃO			

TTULO DA PRANCHA: PROJETO EXECUTIVO DE ARQUITETURA		PRANCHA:	ESCALA:
ELEVAÇÕES		7/23	INDICADA
TIPO DA EDIFICAÇÃO: CONSTRUÇÃO DE: CENTRO DE ATENÇÃO PSICOSSOCIAL III		ZONAMENTO:	COEF. DE APROV.:
LOCAL DA OBRA: DIVERSOS (PROJETO PADRÃO)		DATADO PROJETO: Junho 2026	TAXA DE OCUPAÇÃO: -
PROPRIETÁRIO: SECRETARIA DA SAÚDE DO ESTADO DA BAHIA (SESAB)		CNPJ: 13.937.131/0001-41	INSCRIÇÃO MUNICIPAL: -
SITUAÇÃO SEM ESCALA:		DECLARO QUE A APROVAÇÃO DO PROJETO NÃO IMPLICA NO RECONHECIMENTO PELA PREFEITURA DO DIREITO DE PROPRIEDADE DO TERRENO	
		PROPRIETÁRIO: SECRETARIA DA SAÚDE DO ESTADO DA BAHIA (SESAB) CNPJ: 13.937.131/0001-41	
		AUTOR DO PROJETO: ANA CAROLINA POTIER MENDES - CAU CAUI/PR nº A351830 CONSORCIO SAÚDE CONCREMAT- MEP CNPJ: 60.225.454/0001-35	
		RESPONSÁVEL TÉCNICO PELA OBRA	
QUADRO DE ÁREAS:		ESPAÇO RESERVADO PARA APROVAÇÃO:	
A CONSTRUIR EDIFICAÇÃO PRINCIPAL			
EDIFICAÇÃO PRINCIPAL		787,64m²	
MARQUISE ACOLHIMENTO		50,25m²	
MARQUISE VARANDA		15,70m²	
MARQUISE SERVIÇO		23,44m²	
TOTAL A EDIFICAÇÃO PRINCIPAL		877,03m²	
CENTRAL DE GLP		1,00m²	
ABRIGO DE RESÍDUOS		9,48m²	
TOTAL A CONSTRUIR		887,51m²	
ESPAÇO RESERVADO PARA APROVAÇÃO:		ESPAÇO RESERVADO PARA APROVAÇÃO:	