
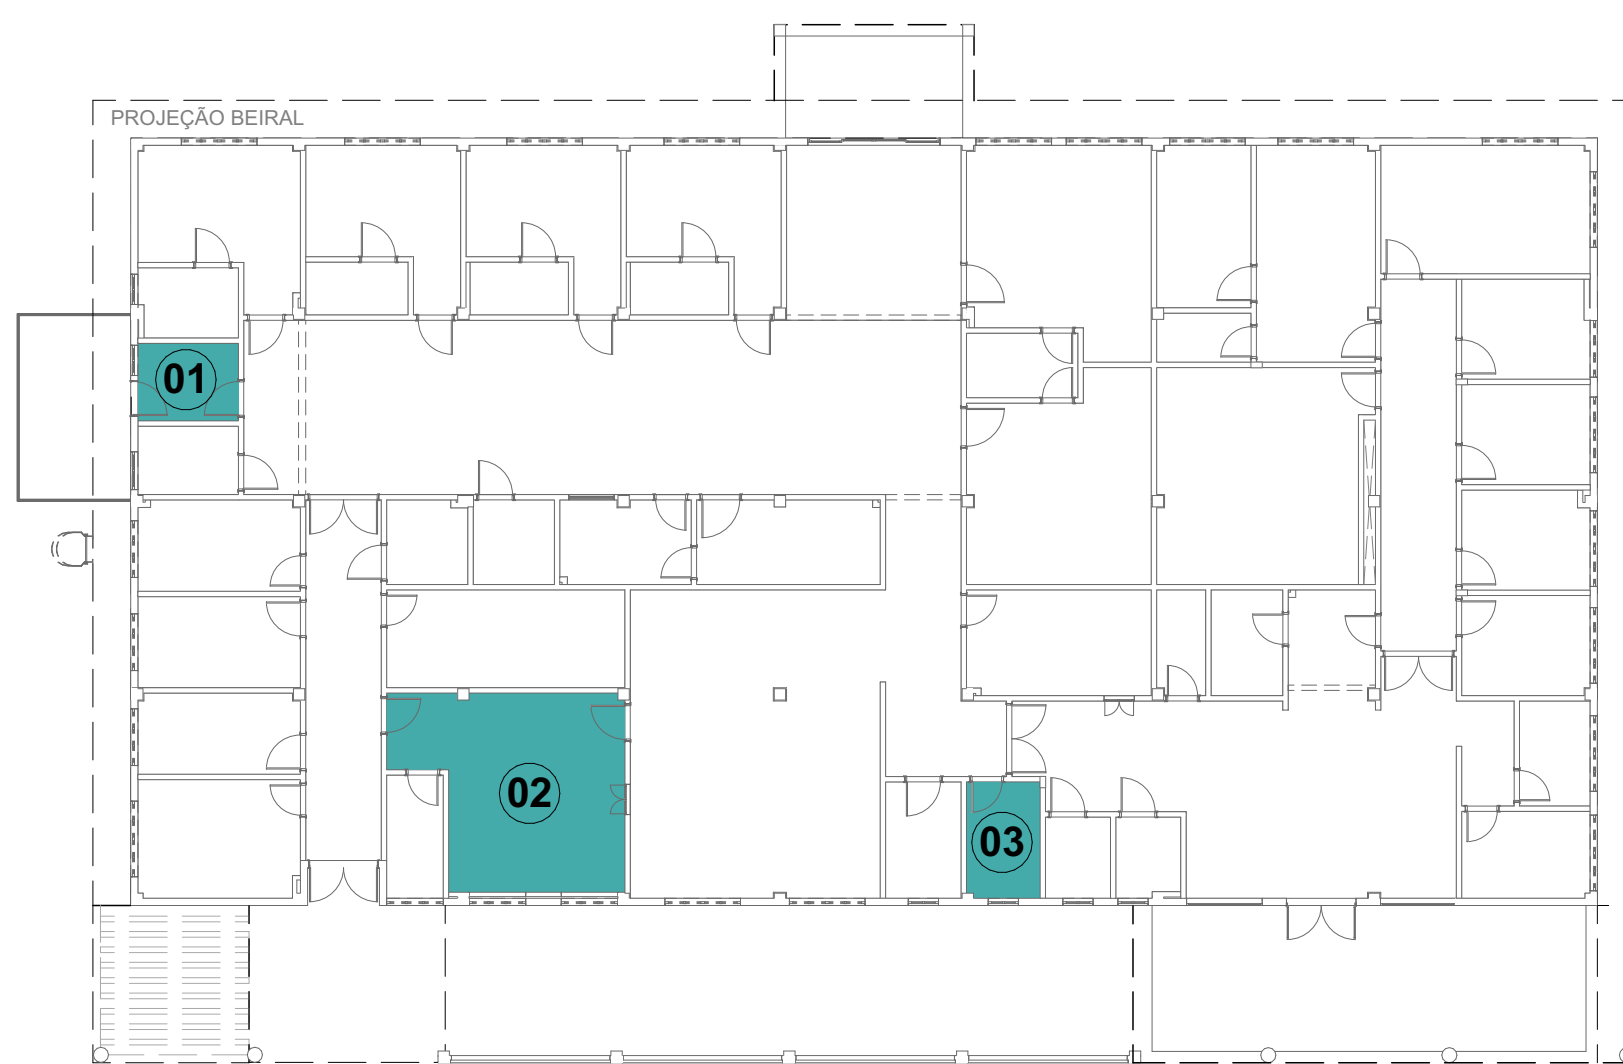
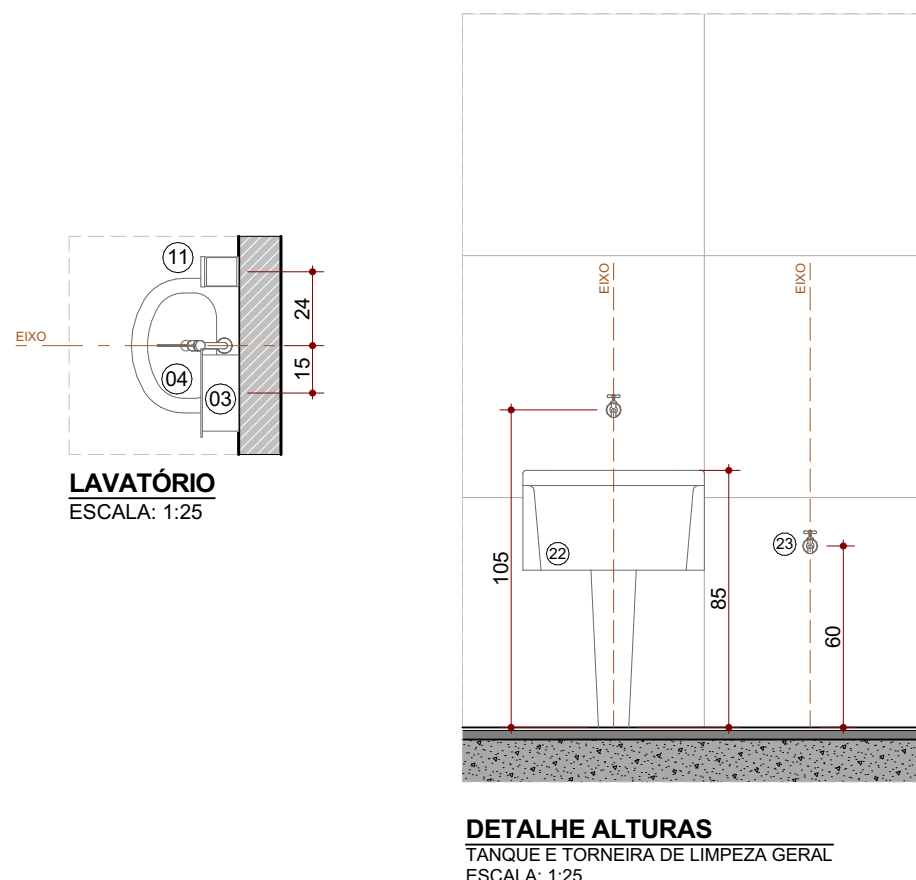
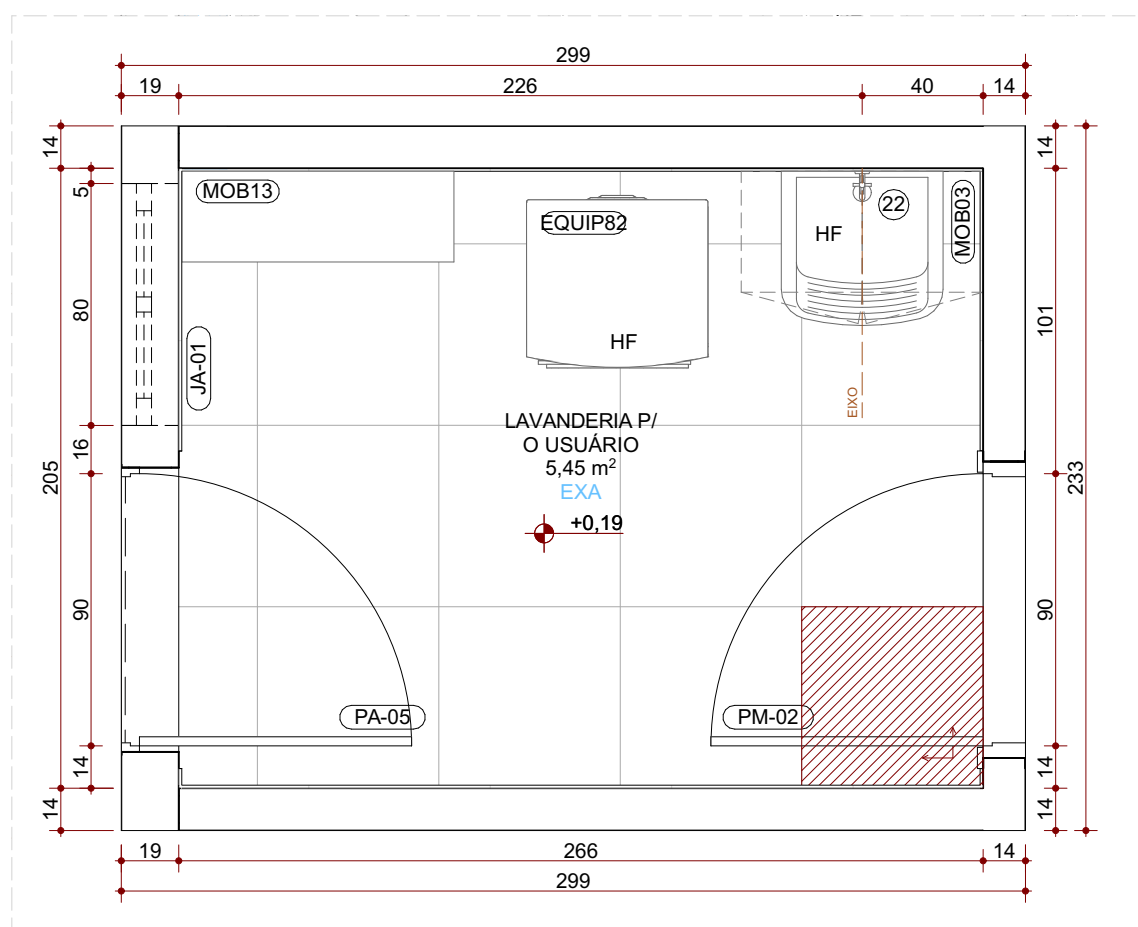
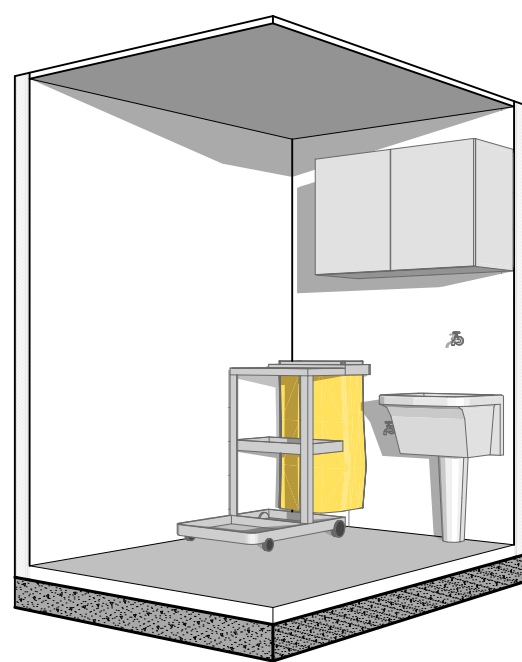


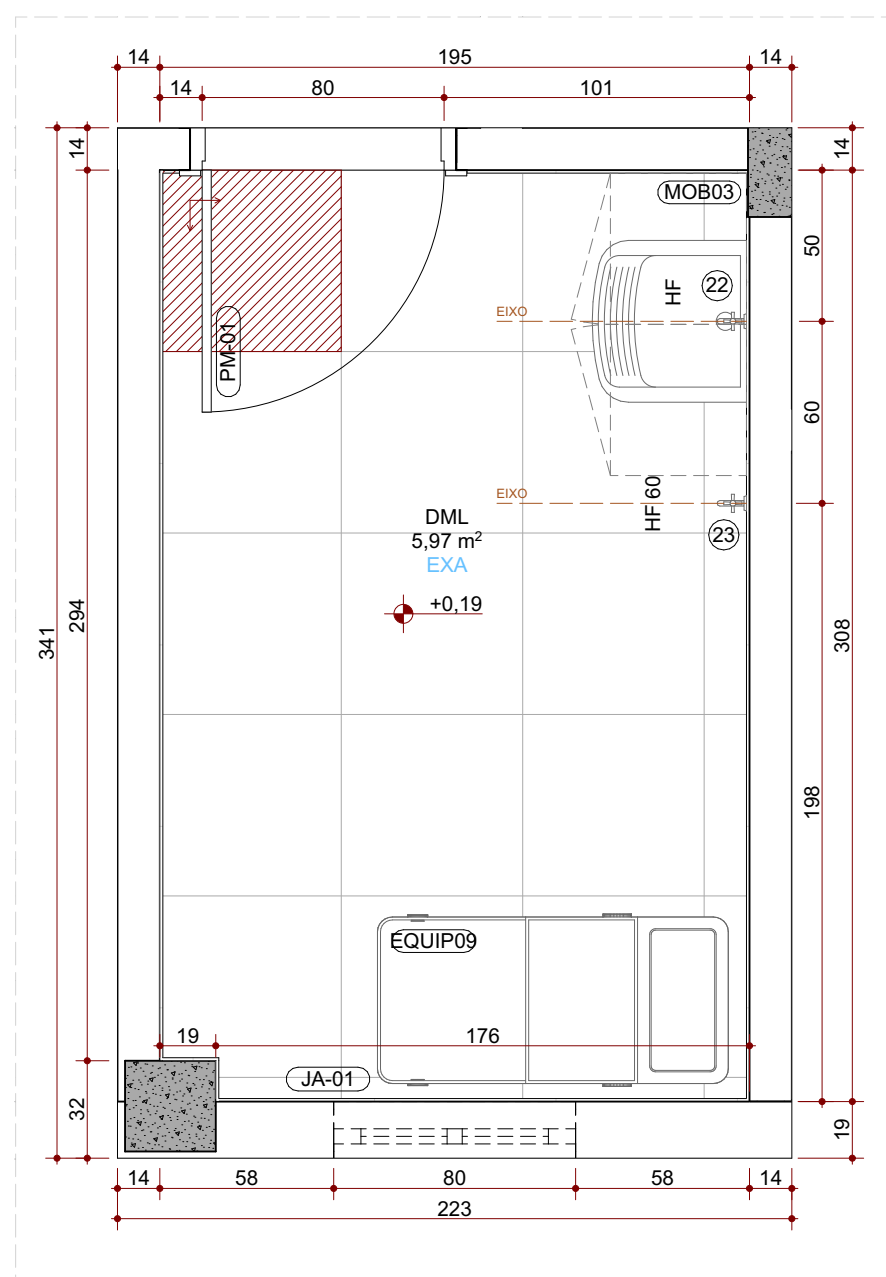

Boneco de Localização - Áreas Molhadas
ESC.: 1:200

ACABAMENTO DE PISO	
	GRANILITE MOLDADO IN LOCO, 08MM, POLIDO E IMPERMEABILIZADO
	PORCELANATO ALTO TRÁFEGO 60X60CM, RETIFICADO, ACABAMENTO ACETINADO, ABSORÇÃO MENOR DO QUE 4%
	PISO CIMENTADO ATRÁVES DO SARRAFEAMENTO E ALISAMENTO DA PRÓPRIA CAMADA DE CONCRETO E IMPERMEABILIZADO
	PORCELANATO AMADEIRADO EM RÉGUA 20x120CM ANTIDERRAPANTE

ACABAMENTO DE PAREDE	
	PINTURA ACRÍLICA SEMI-BRILHO SOBRE MASSA ACRÍLICA, COR ALGODÃO EGÍPCIO (REF. SUVINIL OU EQUIVALENTE TÉCNICO)
	PORCELANATO 60X60CM, RETIFICADO, ACABAMENTO ACETINADO BRANCO, ATÉ O TETO
	PORCELANATO 60X60CM, RETIFICADO, ACABAMENTO ACETINADO BRANCO, ATÉ H=180 cm
	PINTURA ACRÍLICA SEMI-BRILHO SOBRE MASSA ACRÍLICA, COR BRANCO GELO (REF. SUVINIL OU EQUIVALENTE TÉCNICO)
	PINTURA ACRÍLICA SEMI-BRILHO SOBRE MASSA ACRÍLICA, COR FANTASIA PRATEADA (REF. SUVINIL OU EQUIVALENTE TÉCNICO)
	PINTURA ACRÍLICA TEXTURIZADA, COR CINZA FANTASIA PRATEADA (REF. SUVINIL OU EQUIVALENTE TÉCNICO)

OBS.: NOS CORTES, OS ACABAMENTOS DE PAREDE FORAM INDICADOS APENAS NOS TRECHOS ONDE HÁ VARIAÇÃO DE PINTURA. NAS DEMAIS ÁREAS, TODOS OS ACABAMENTOS INTERNOS DE PINTURA CORRESPONDEM AO ACABAMENTO 1.

TETO	
01	FORRO GESSO ACARTONADO, LISO, MONOLÍTICO, PINTURA LÁTEX PVA COR BRANCO NEVE, SOB MASSA CORRIDA
02	FORRO EM PLACA DE GESSO REMOVÍVEL, REVESTIDA COM PELÍCULA RÍGIDA DE PVC, COR BRANCO 625x625MM, ESPESSURA 8 MM, COM PERFIL EM ALUMÍNIO BRANCO
03	LAJE COM PINTURA LÁTEX PVA SOBRE MASSA CORRIDA
04	FORRO PVC COM ACABAMENTO AMADEIRADO

LEGENDA GERAL	
	PARADE EM ALVENARIA COM BLOCO CERÂMICO 09x19x19cm.
	PARADE EM CONCRETO.
	PARADE EM ALVENARIA COM BLOCO CERÂMICO 14x19x39cm.
	ENCHIMENTO EM ALVENARIA COM BLOCO CERÂMICO.
	PILAR EM CONCRETO
	SOLEIRA EM GRANITO CINZA ANDORINHA, ESPESURA 2cm, DESNÍVEL H=1cm
	SOLEIRA RAMPADA EM GRANITO CINZA ANDORINHA, ESPESURA 2cm, DESNÍVEL H=1cm

OBSERVAÇÕES
- TODAS AS MEDIDAS DEVEM SER CONFERIDAS NO LOCAL; - CONFERIR MEDIDAS DOS EQUIPAMENTOS; - TODAS AS MARCAS DE PRODUTOS ESPECIFICADAS PODEM SER SUBSTITUÍDAS POR SIMILARES; - PROJETO CONFORME RESOLUÇÃO RDC nº 50/2002 E 36/2008 DA AGÊNCIA NACIONAL DE VIGILÂNCIA SANITÁRIA; - O PROJETO DE CLIMATIZAÇÃO DEVERÁ SEGUIR A LEGISLAÇÃO ABNT NBR 7256/2021; - UTILIZAR TELHA METÁLICA SANDUICHE (TERMOACÚSTICA); - CONFERIR CALHAS E COLETORES DE ÁGUA PLUVIAL (VER PROJETO DE HIDROSSANITÁRIO)

LEGENDA DE CÓDIGOS DA ESQUADRIA

Obs.: Verificar nível do piso acabado no local de instalação da esquadria.
 Obs.: Prever verga e contra-verga em todas as esquadrias, quando necessário.
 Obs.: Verificar a espessura da parede no local onde a esquadria será instalada conforme detalhe de planta baixa e tipo de parede.
 Obs.: Todas as esquadrias em áreas críticas possuirão tela metálica tipo mosquiteiro.

NÚMERO DA ESQUADRIA

INDICAÇÃO DO TIPO DE ESQUADRIA (PORTA, JANELA, VISOR)

DETALHE ESPECÍFICO DA ESQUADRIA


DETALHES ESPECÍFICOS

a: Porta adaptada para PCD
 b: Porta com visor
 c: Porta com grade de ventilação
 d: Janela com tela mosquiteiro

PORTA VAI E VEM

QUADRO DE ESQUADRIAS: JANELAS							
CÓDIGO	DESCRIÇÃO	L x A (cm)	ÁREA (m²)	PEITORIL (cm)	ABERTURA	Nº DE FOLHAS	QTDE
CA-01	Conjunto de alumínio com vidro comum	200x240	4,80	0,00	Correr	2F	2
CO-01	Elemento Vitrado de Concreto Triangular cinza 30x30cm com paginação aleatória	424x300	12,76	0,05	Fixo	1F	4
GA-01	Guchê de alumínio com vidro laminado	80x90	0,72	1,20	Abtir	2F	2
JA-01	Janela de Alumínio com vidro comum	80x60	0,48	1,80	Correr	2F	6
JA-02	Janela de Alumínio com vidro comum	100x60	0,60	1,80	Correr	2F	1
JA-03	Janela de alumínio com vidro comum	150x60	0,90	1,81	Correr	3F	4
JA-03*	Janela de alumínio com vidro comum e tela mosquiteiro	150x60	0,90	1,81	Correr	3F	3
JA-04	Janela de Alumínio com vidro laminado	200x60	1,20	1,80	Correr	4F	16
JA-05*	Janela de Alumínio com vidro e tela mosquiteiro	200x120	2,40	1,20	Correr	4F	2
VA-01	Visor Fixo com Vidro laminado	120x100	1,44	1,40	Fixo	1F	1
VA-02	Lanterim Fixo de Alumínio com Vidro comum	375x40	1,50	0,60	Fixo	5F	2
VA-03	Lanterim Fixo de Alumínio com Vidro comum	385x40	1,54	0,60	Fixo	5F	2
VA-04	Lanterim Fixo de Alumínio com Vidro comum	395x40	1,58	0,60	Fixo	5F	2
VA-05	Lanterim Fixo de Alumínio com Vidro comum	455x40	1,82	0,60	Fixo	5F	2

QUADRO DE ESQUADRIAS: PORTAS							
CÓDIGO	DESCRIÇÃO	L x A (m²)	ÁREA (m²)	PEITORIL (cm)	ABERTURA	Nº DE FOLHAS	QTDE
PA-01	Porta de Alumínio com vidro laminado e veneziana	180x240	4,45	0,00	Abrir	2F	1
PA-02	Porta de Alumínio com vidro laminado e veneziana	180x240	4,45	0,00	Abrir	2F	1
PA-03	Porta com travessas de alumínio	350x240	8,40	0,01	Correr	4F	1
PA-04	Porta de Alumínio	80x210	1,78	0,09	Abrir	1F	3
PA-05	Porta de Alumínio	90x210	1,99	0,00	Abrir	1F	1
PD-01	Porta Divisória de Alumínio com veneziana	80x160	1,32	0,10	Abrir	1F	8
PGR-01	Portão gradil em aço galvanizado	100x90	0,90	0,09	Abrir	1F	1
PM-01	Porta de Madeira	80x210	1,88	0,00	Abrir	1F	16
PM-02	Porta de Madeira	90x210	2,10	0,00	Abrir	1F	18
PM-02a	Porta de Madeira maciça com barra	90x210	2,10	0,00	Abrir	1F	5
PM-02b	Porta de Madeira com vidro laminado	90x210	2,10	0,00	Abrir	1F	4
PM-03	Porta de Madeira	100x210	2,31	0,00	Abrir	1F	3
PM-04	Porta de Madeira	180x210	3,96	0,00	Abrir	2F	3

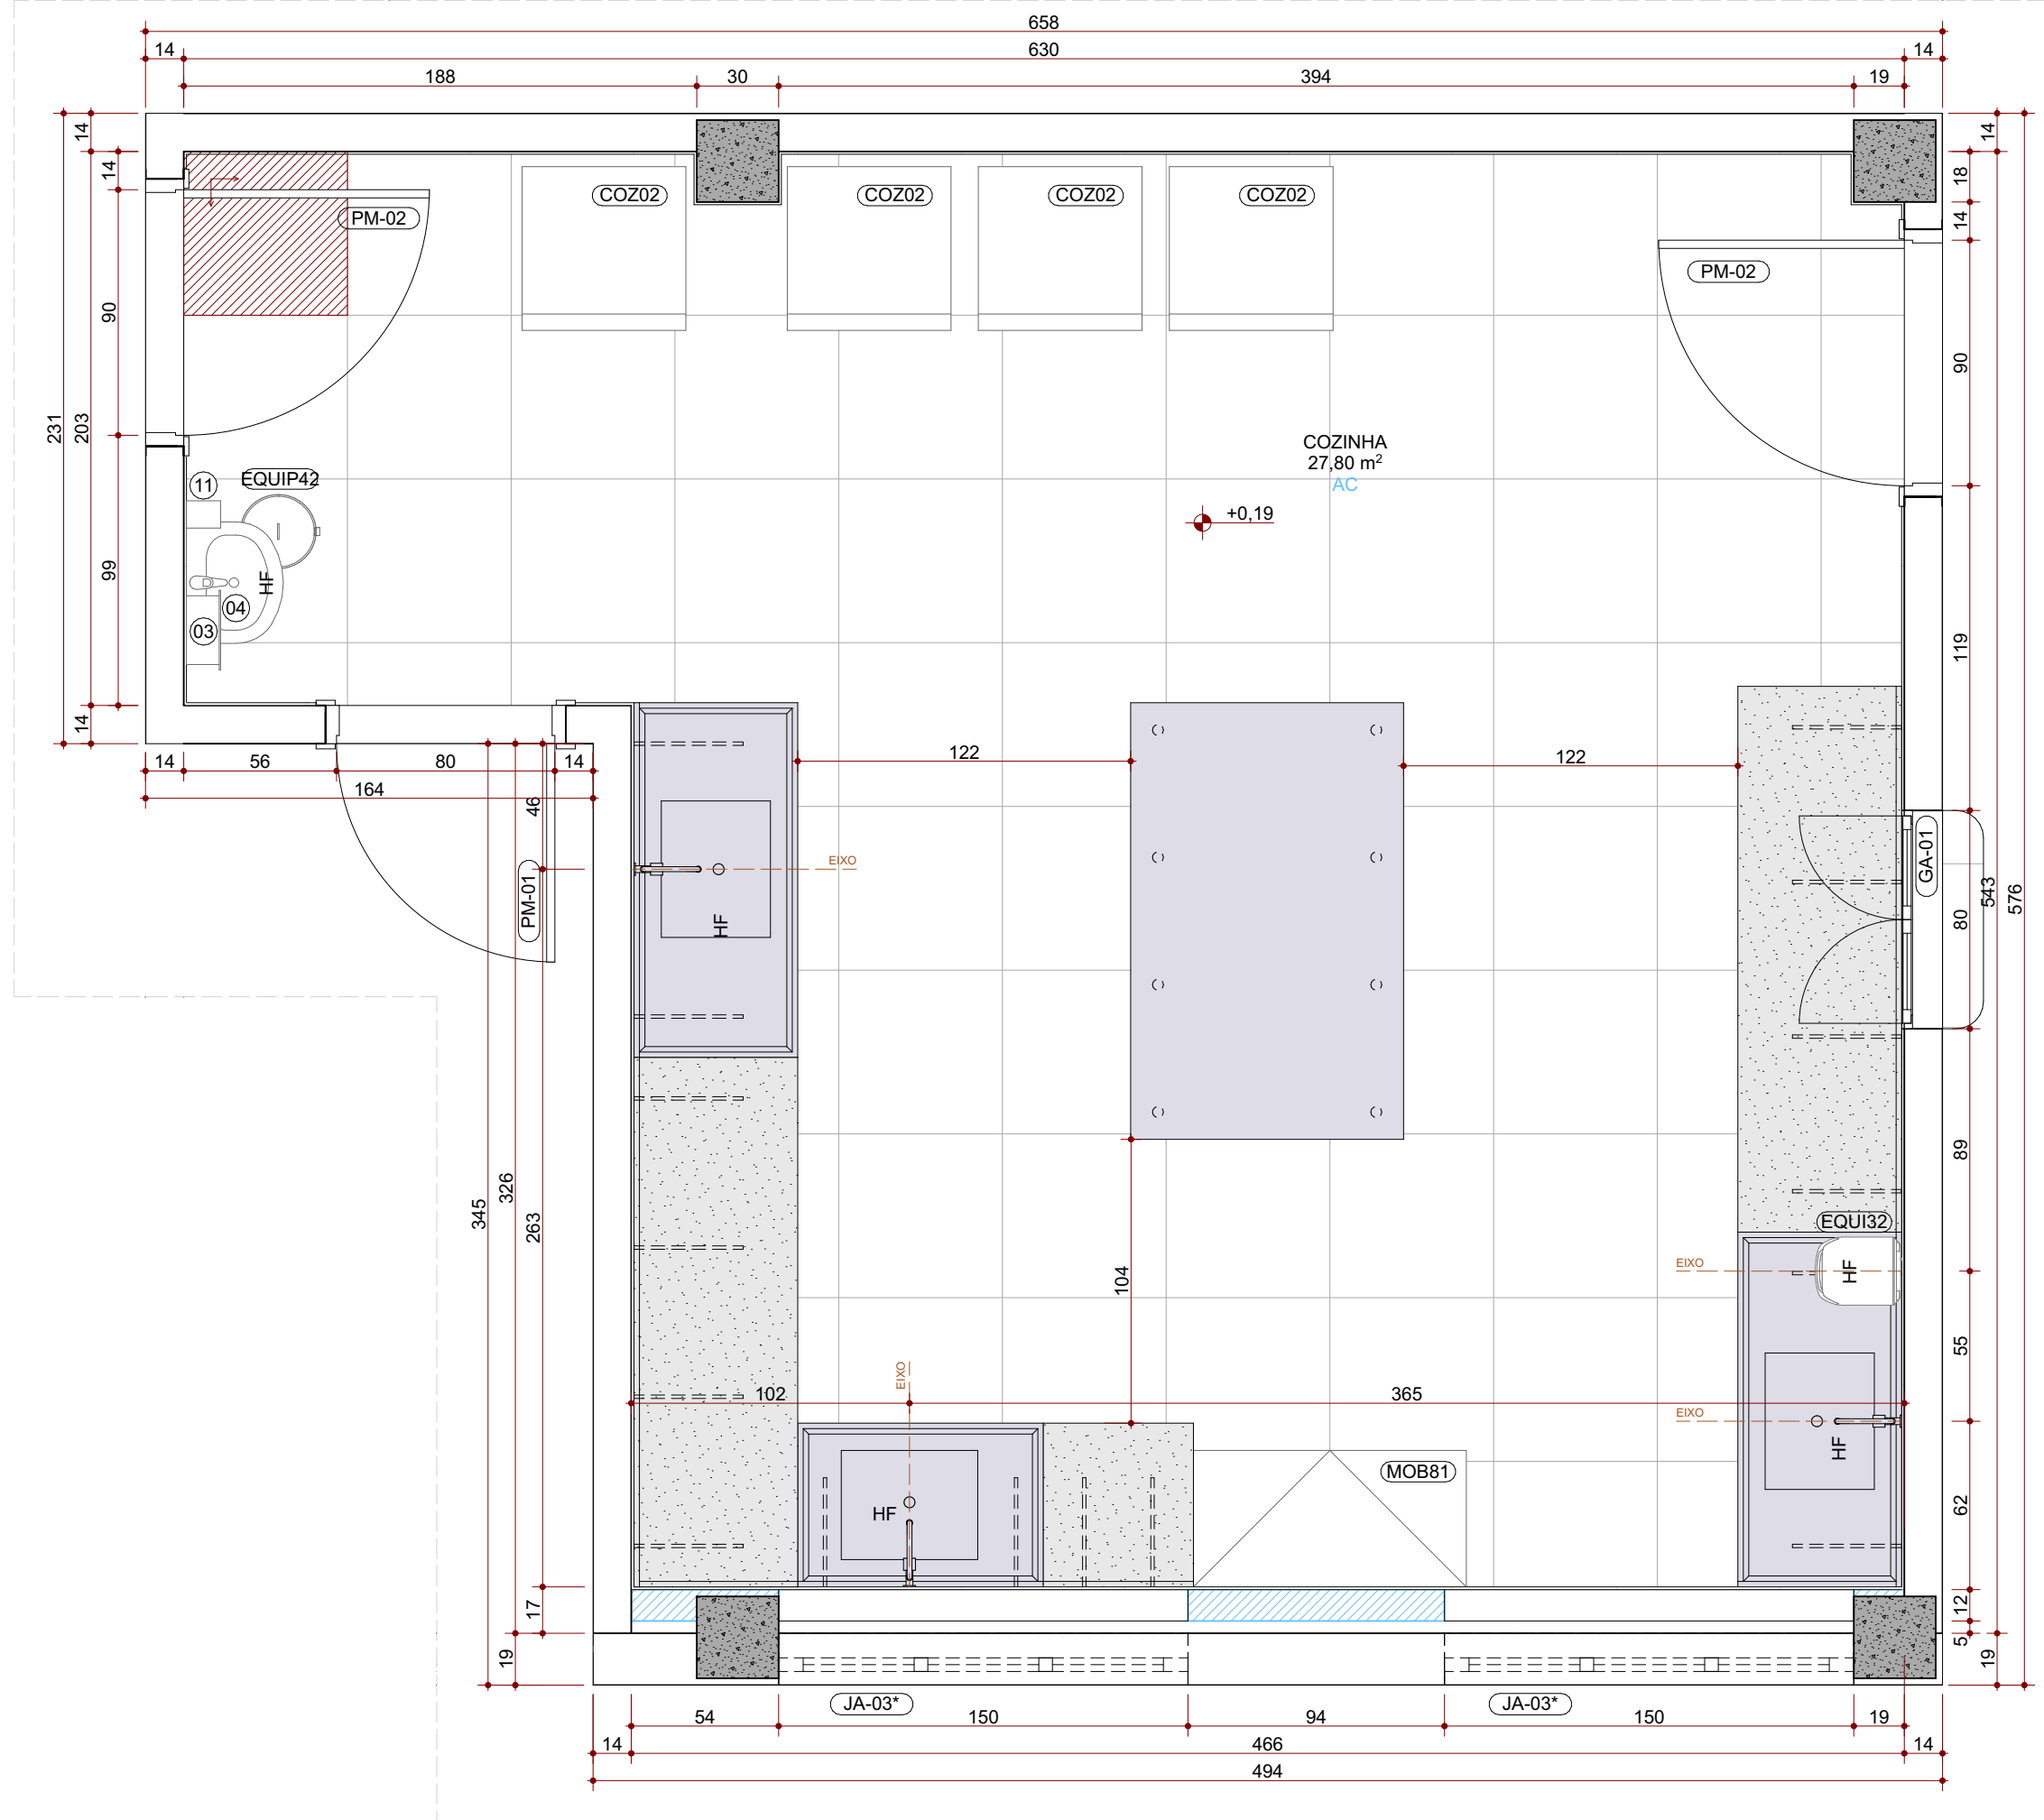

Planta Layout - Ambiente 02
ESC.: 1:25