
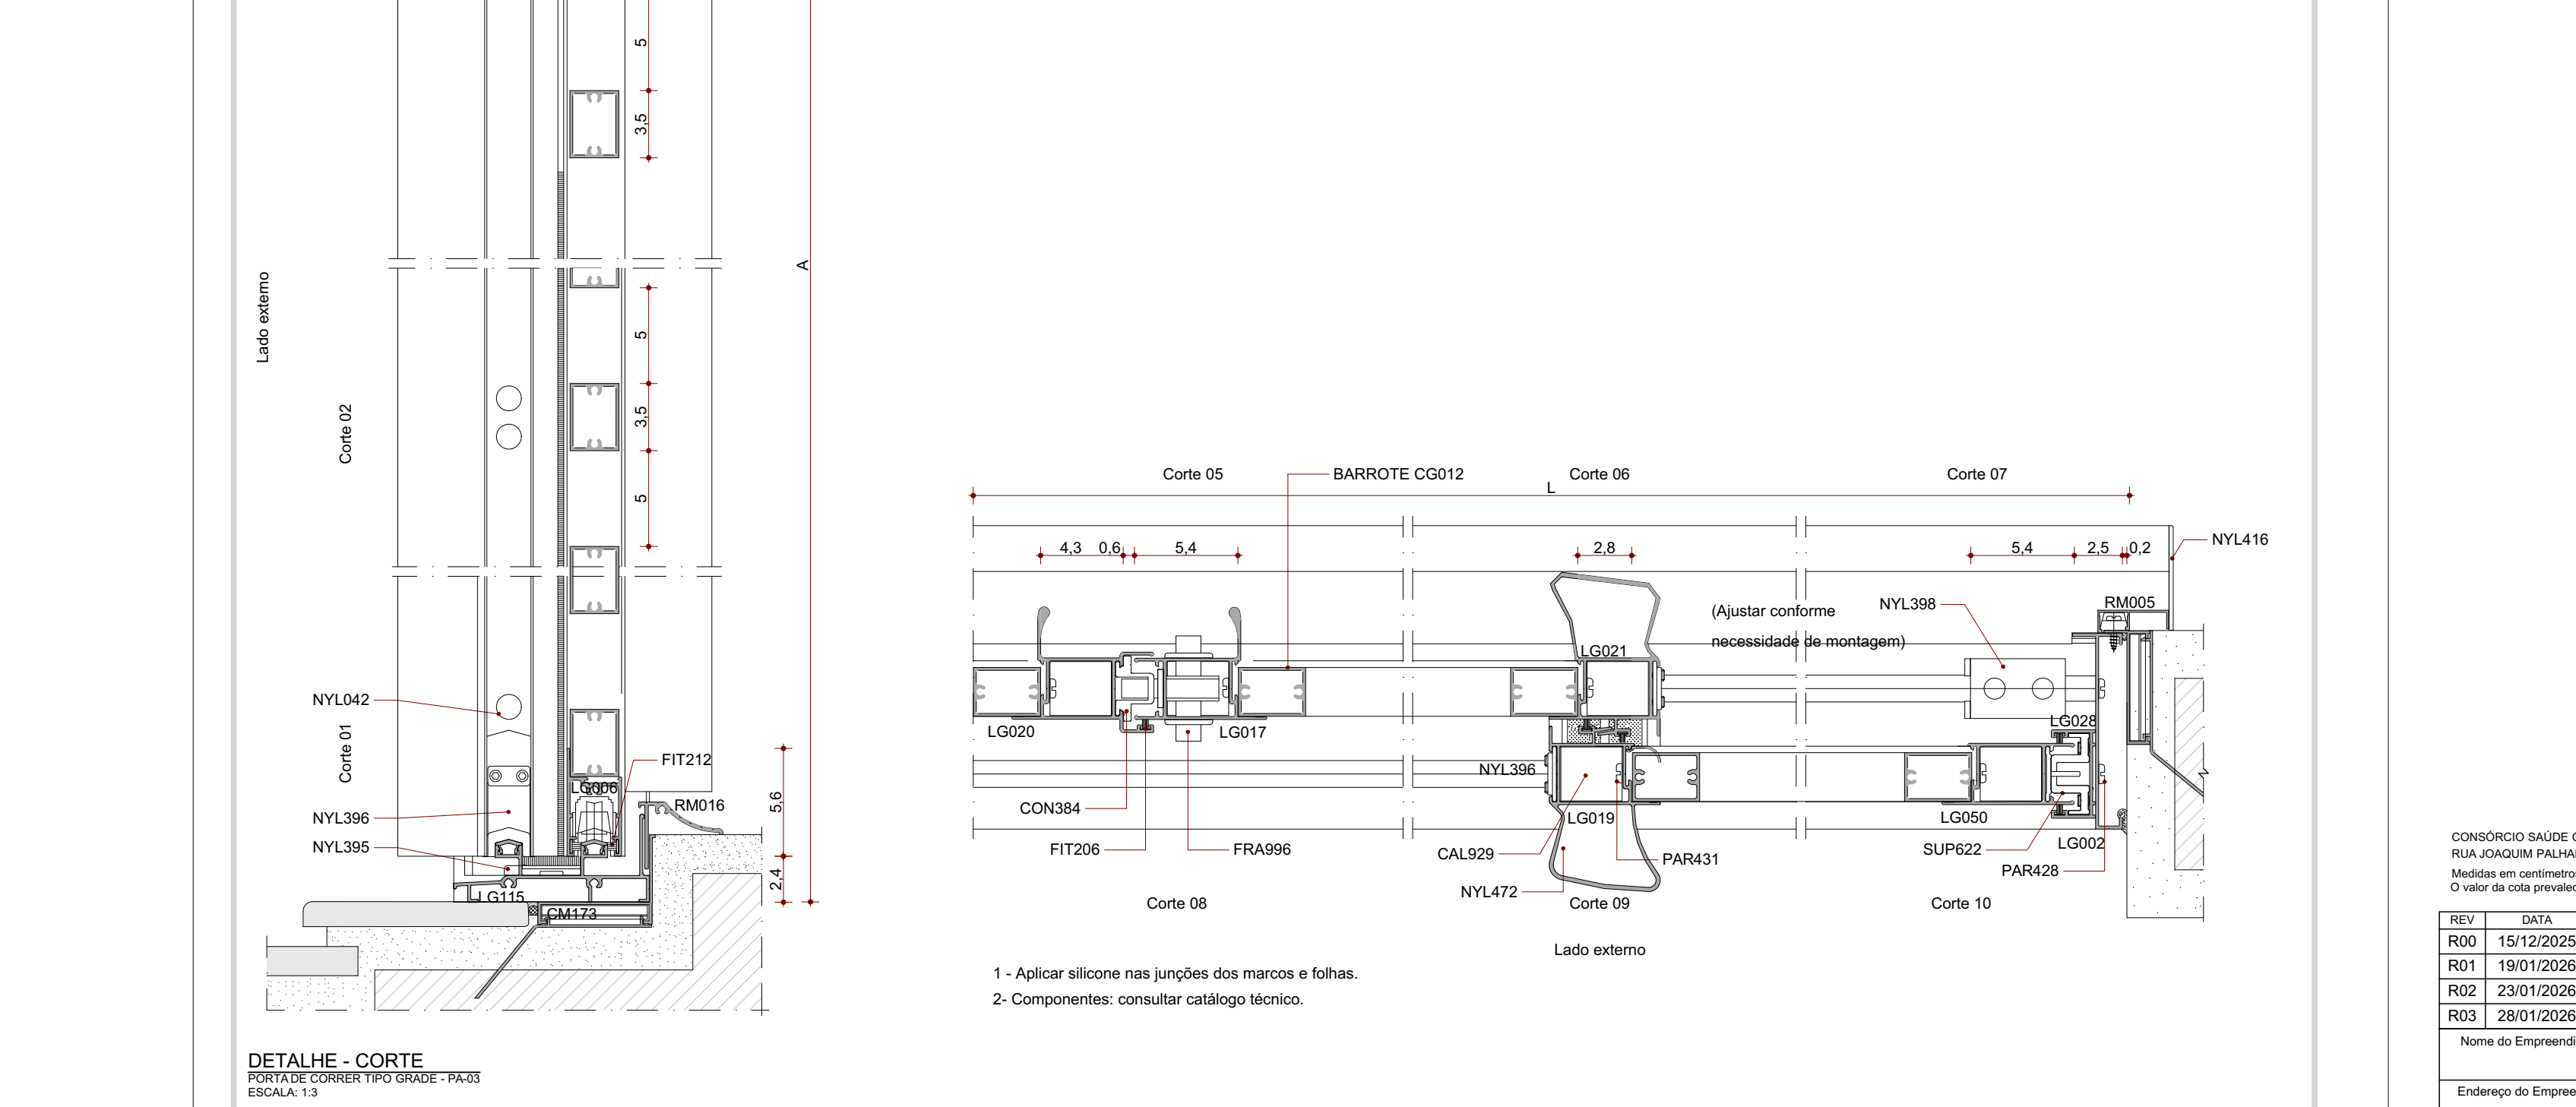
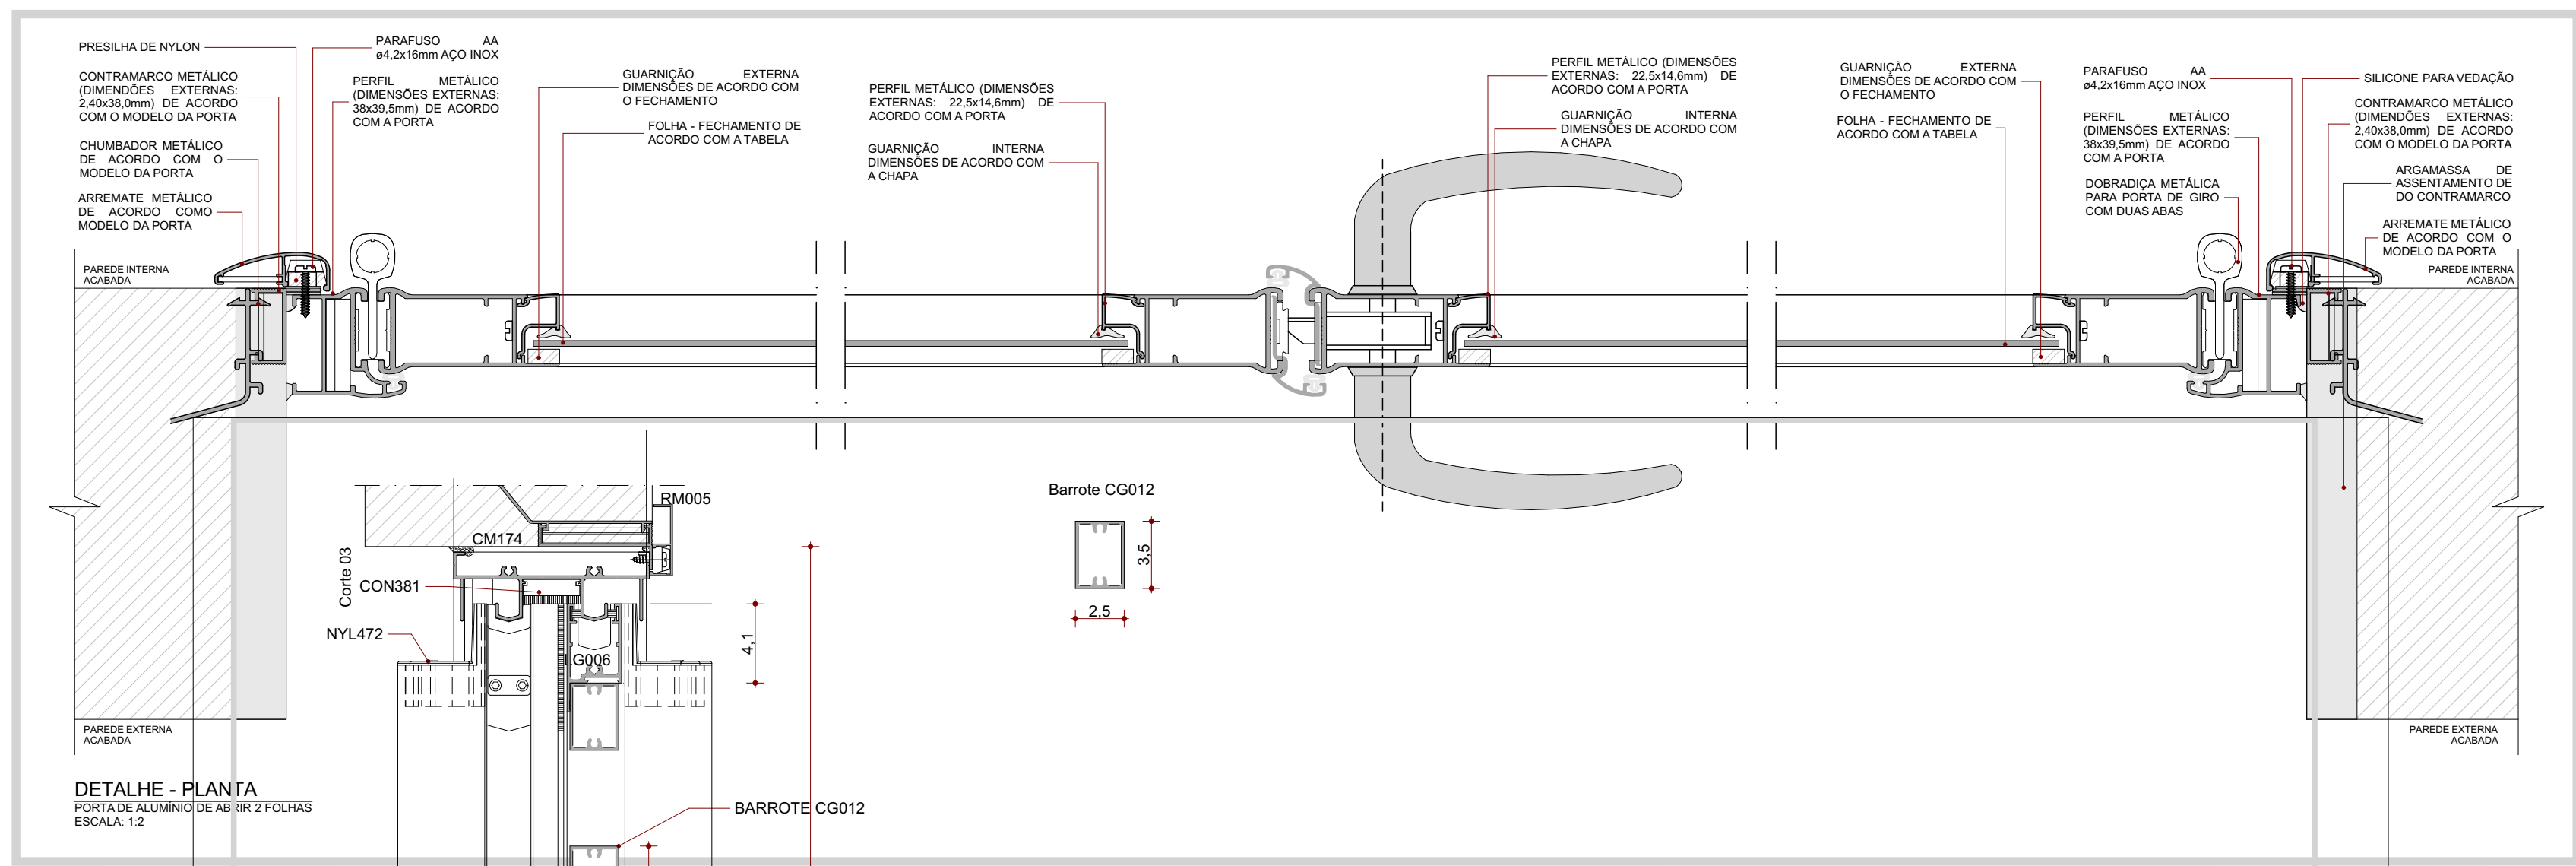
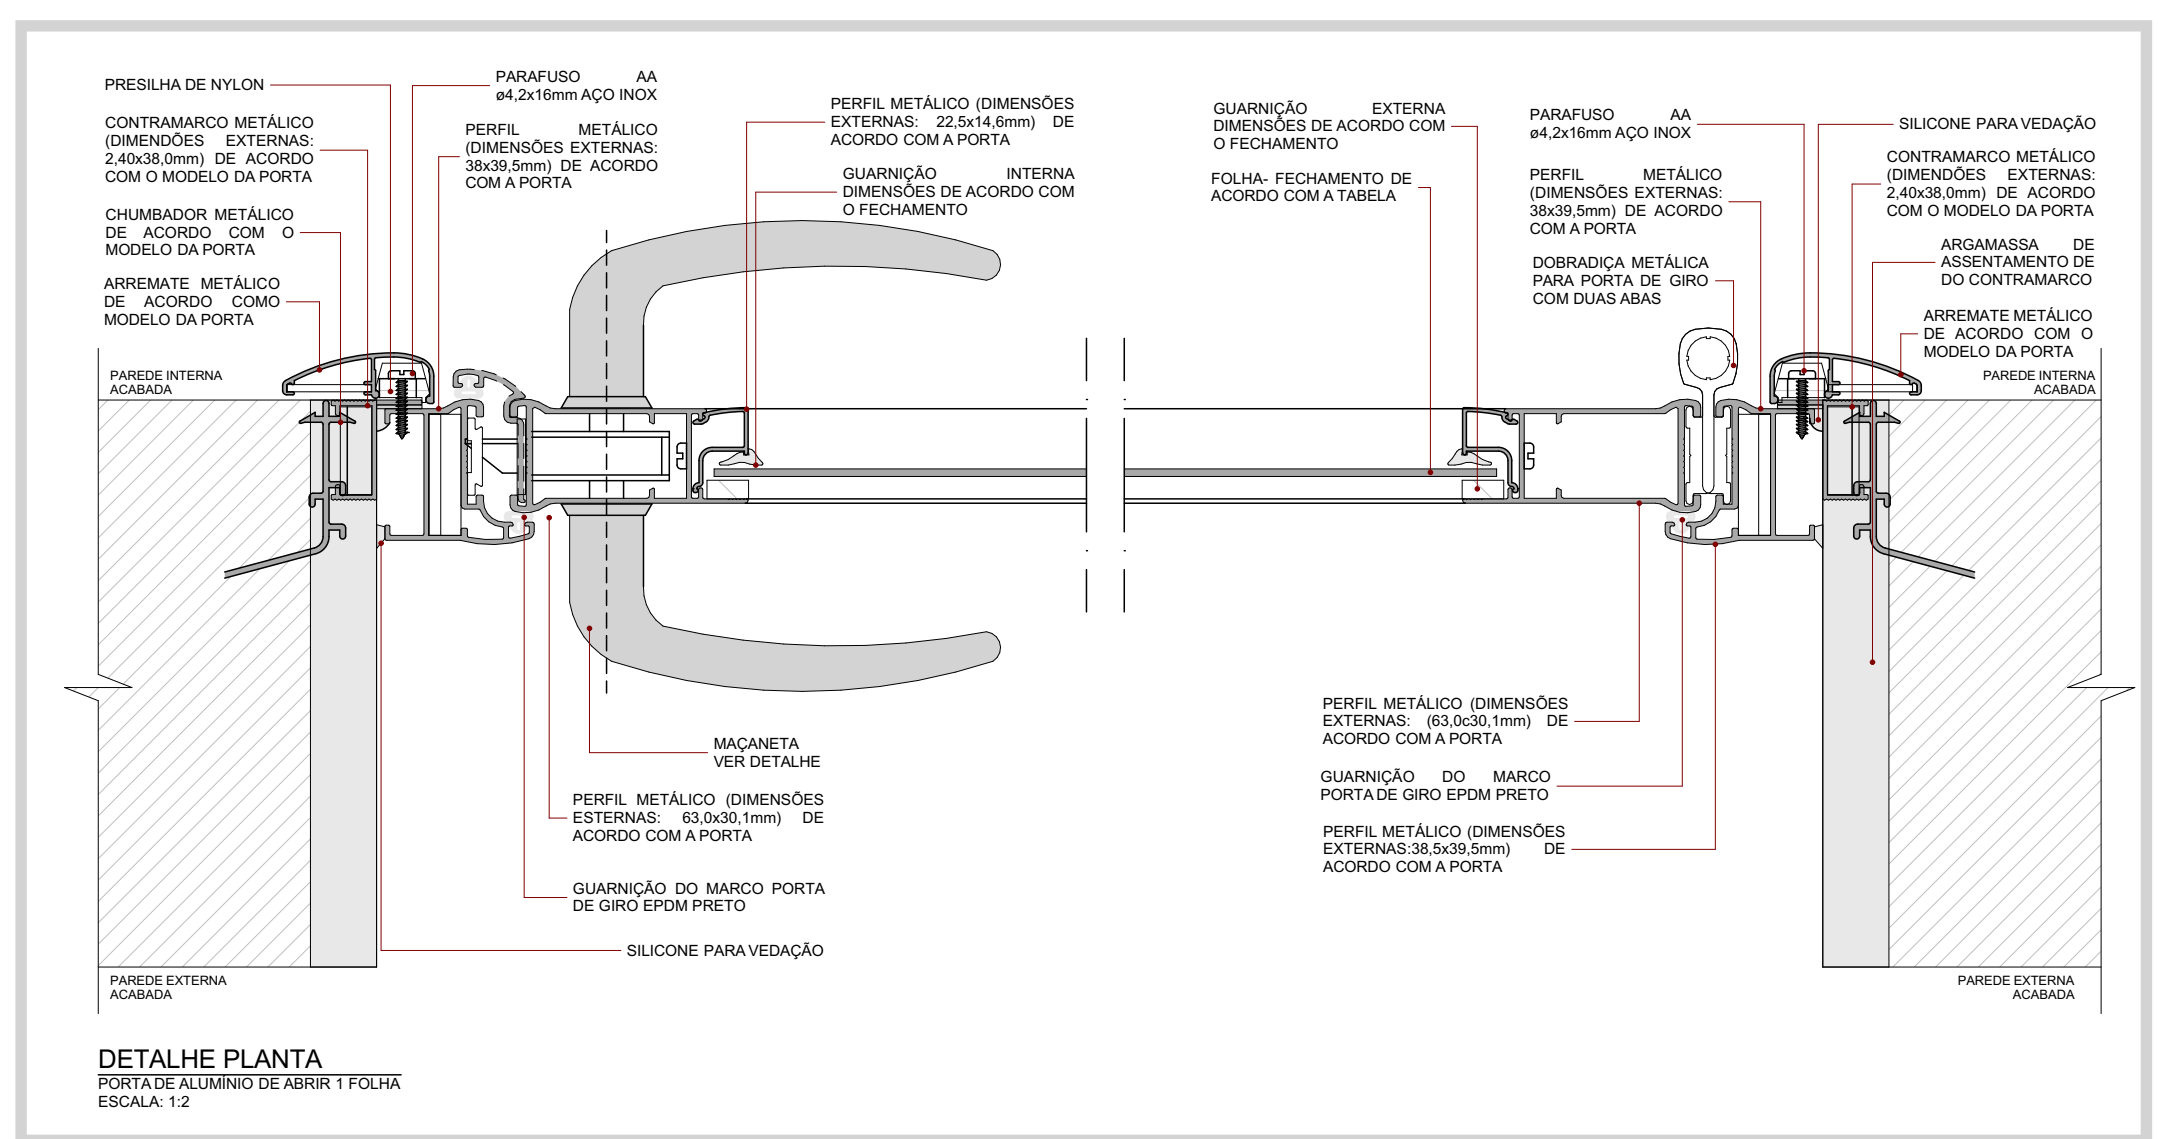
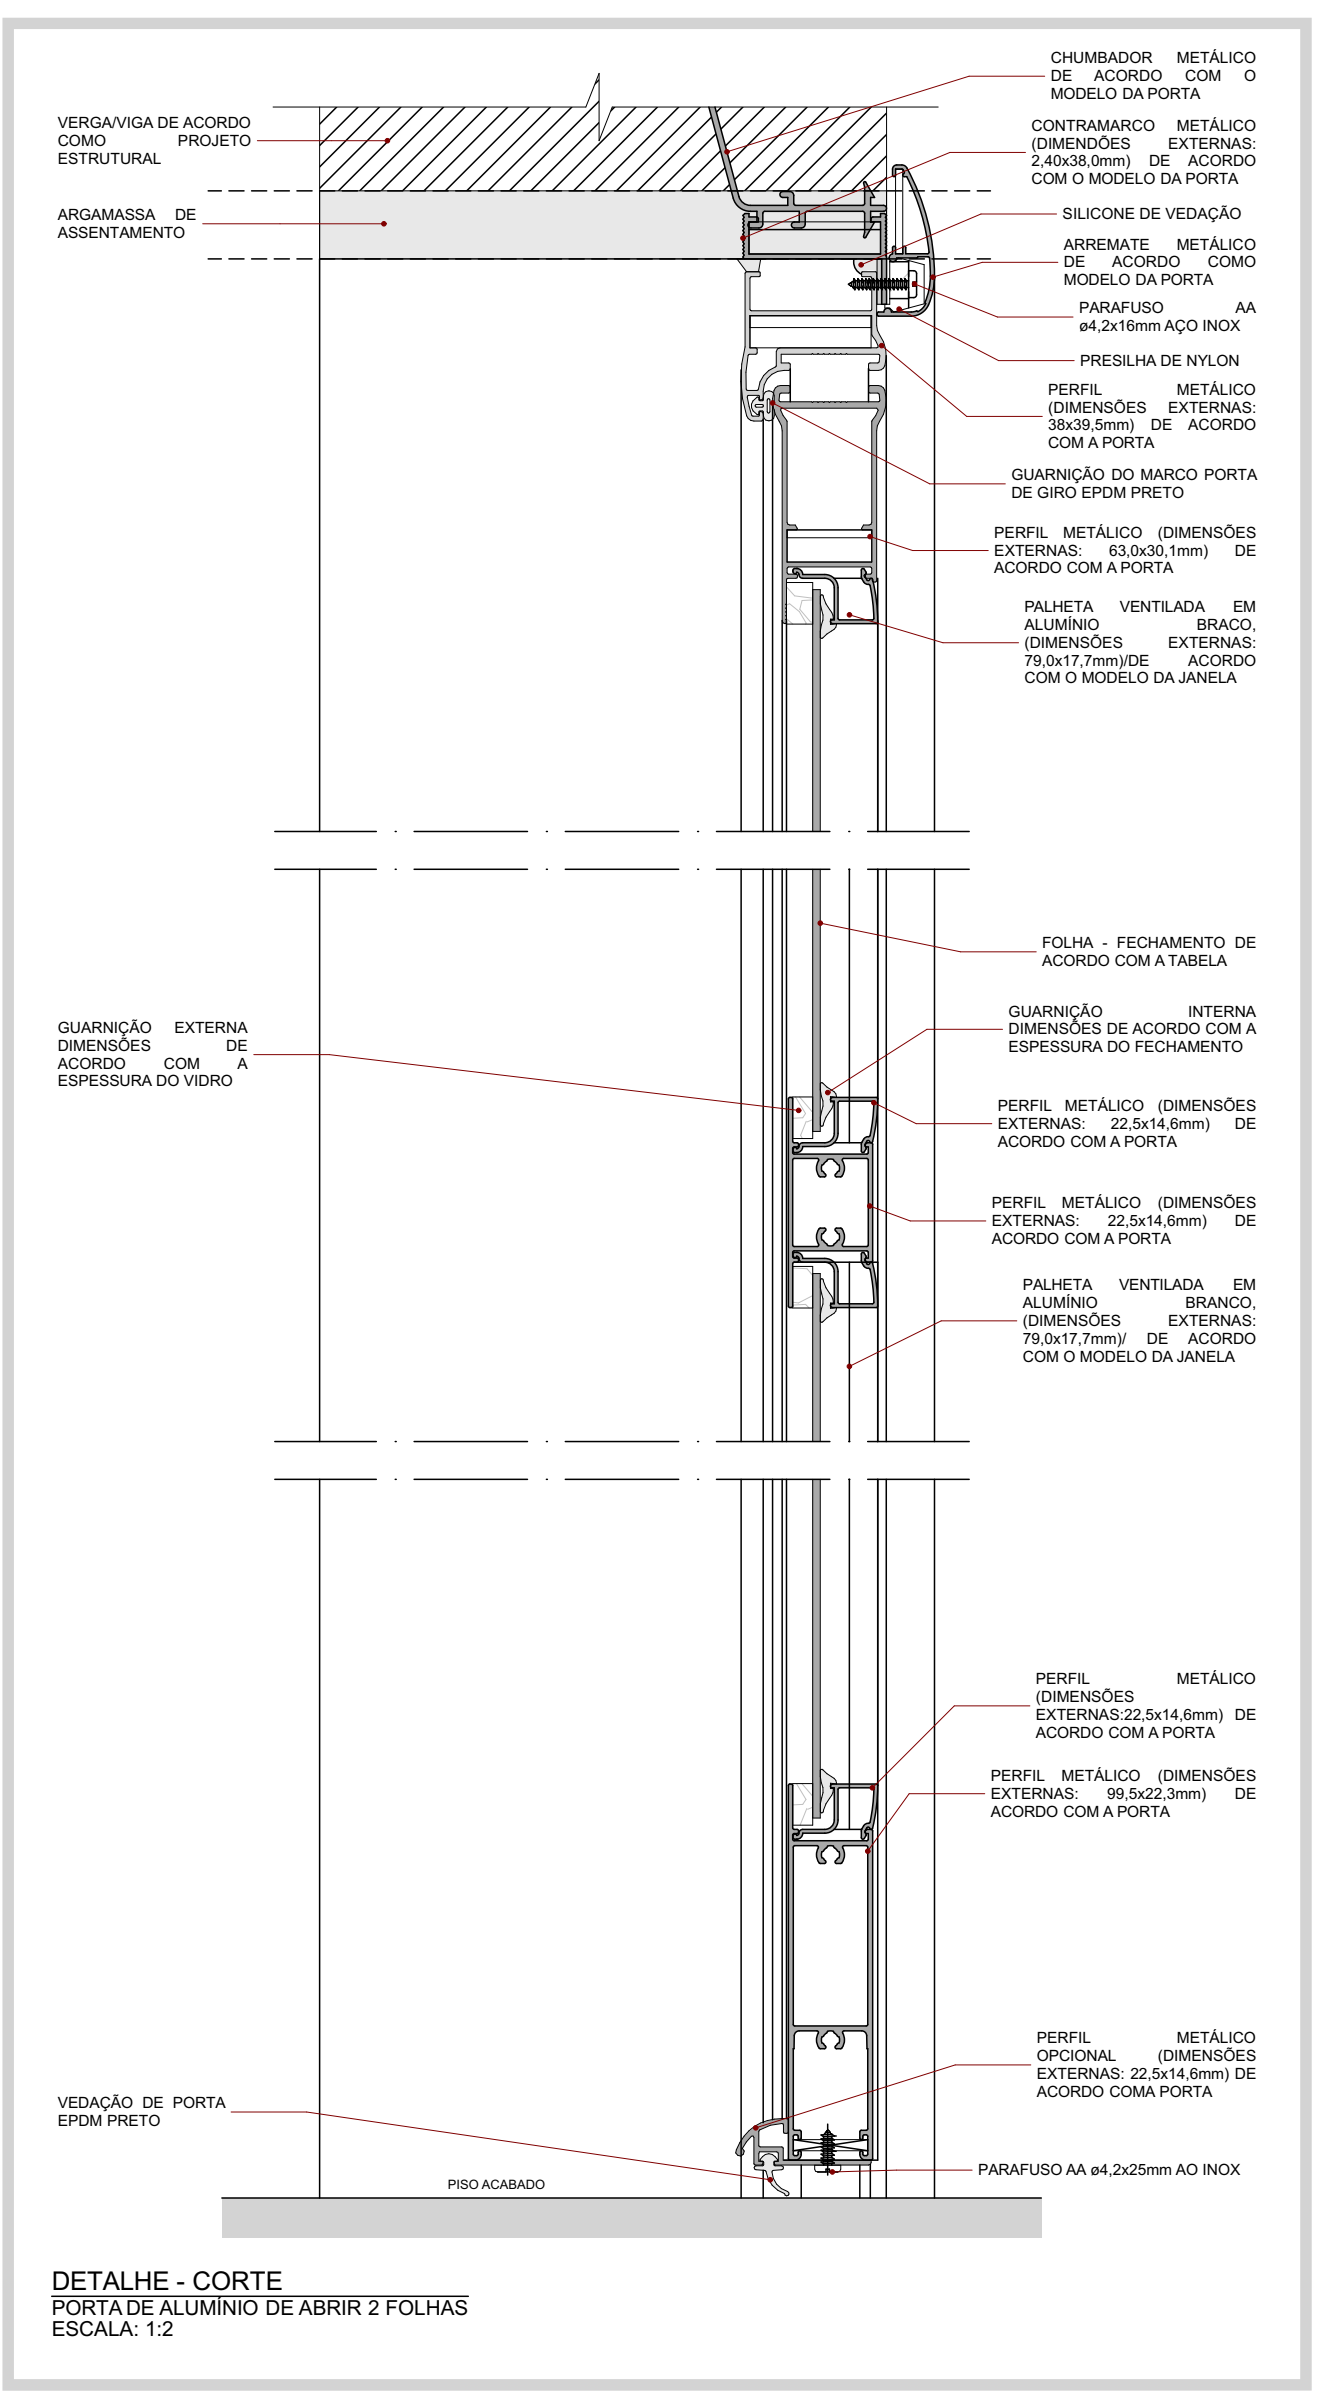
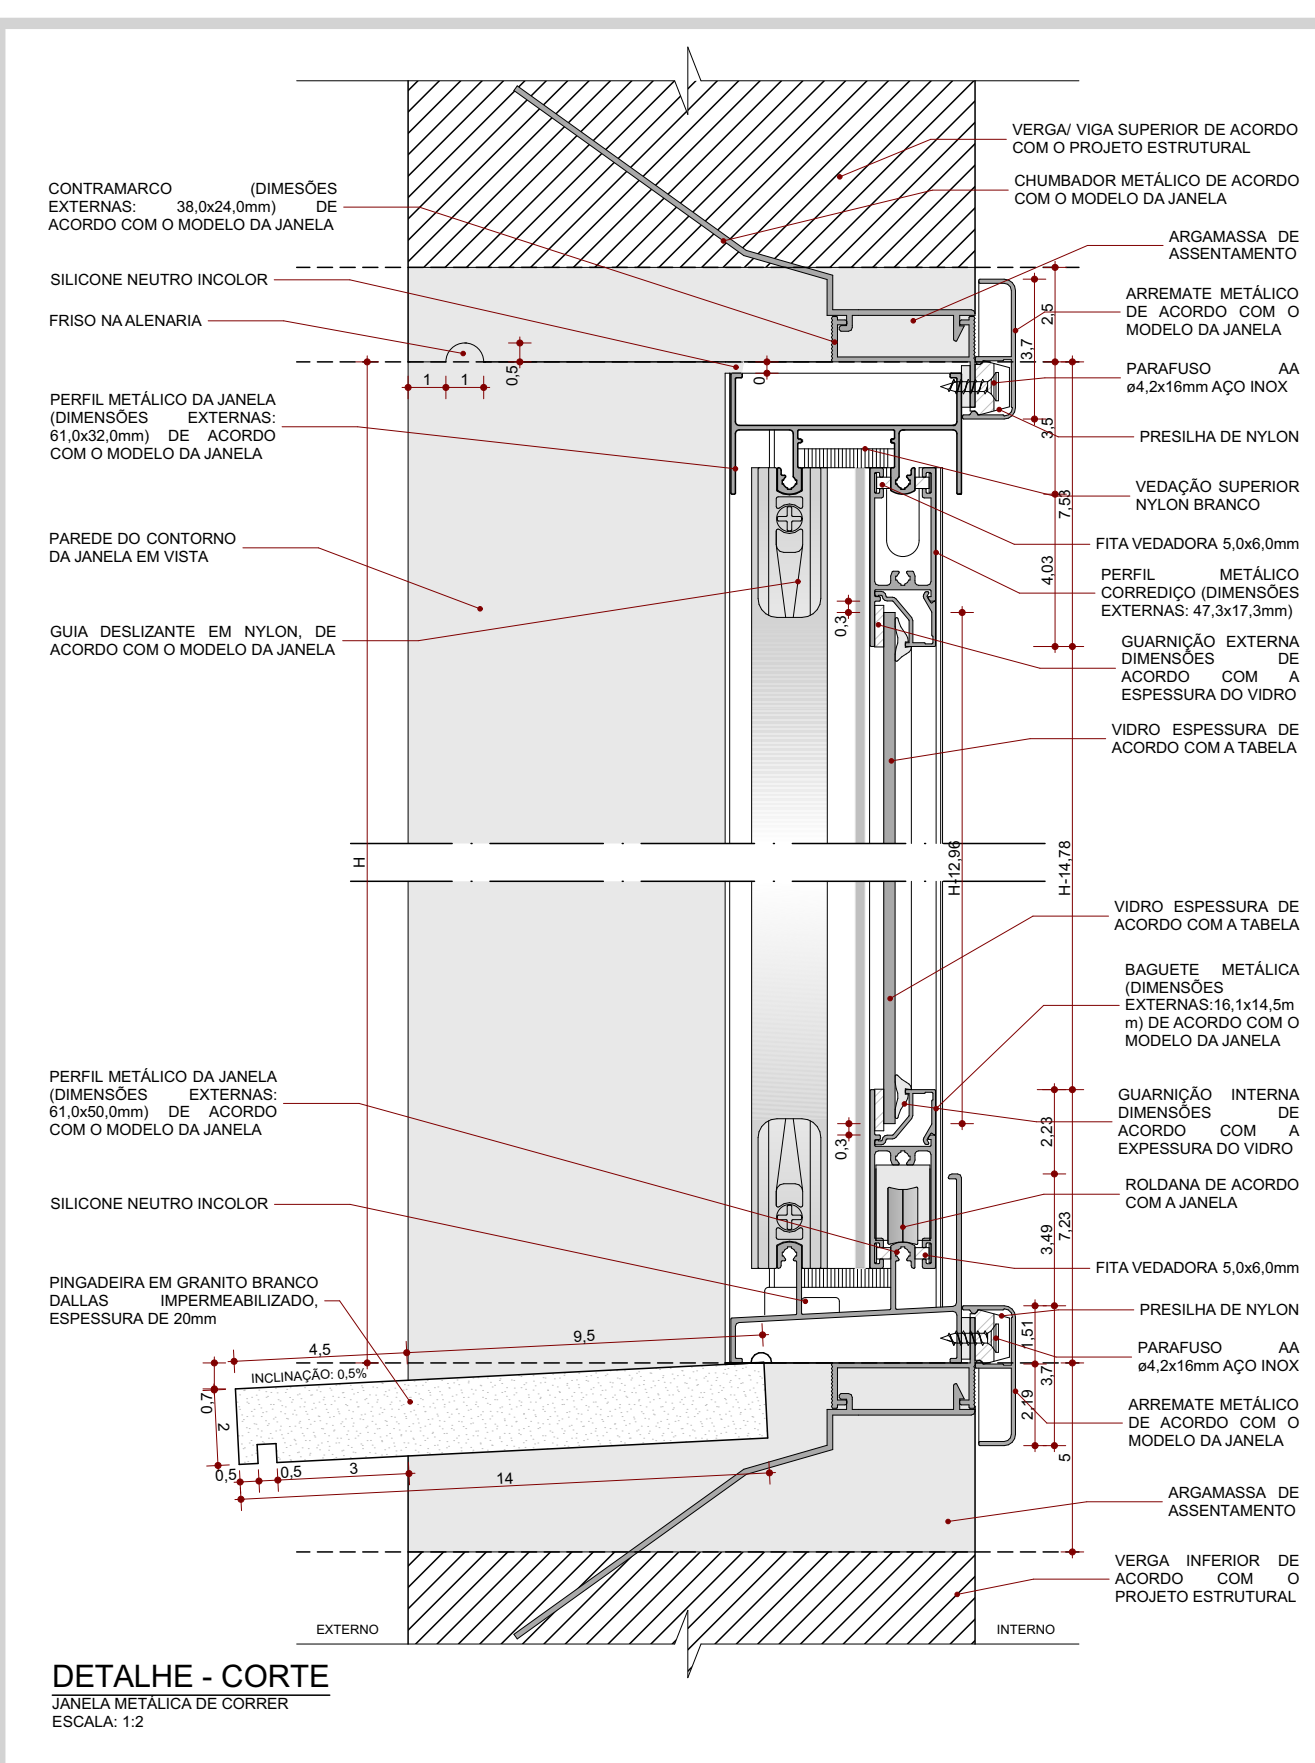
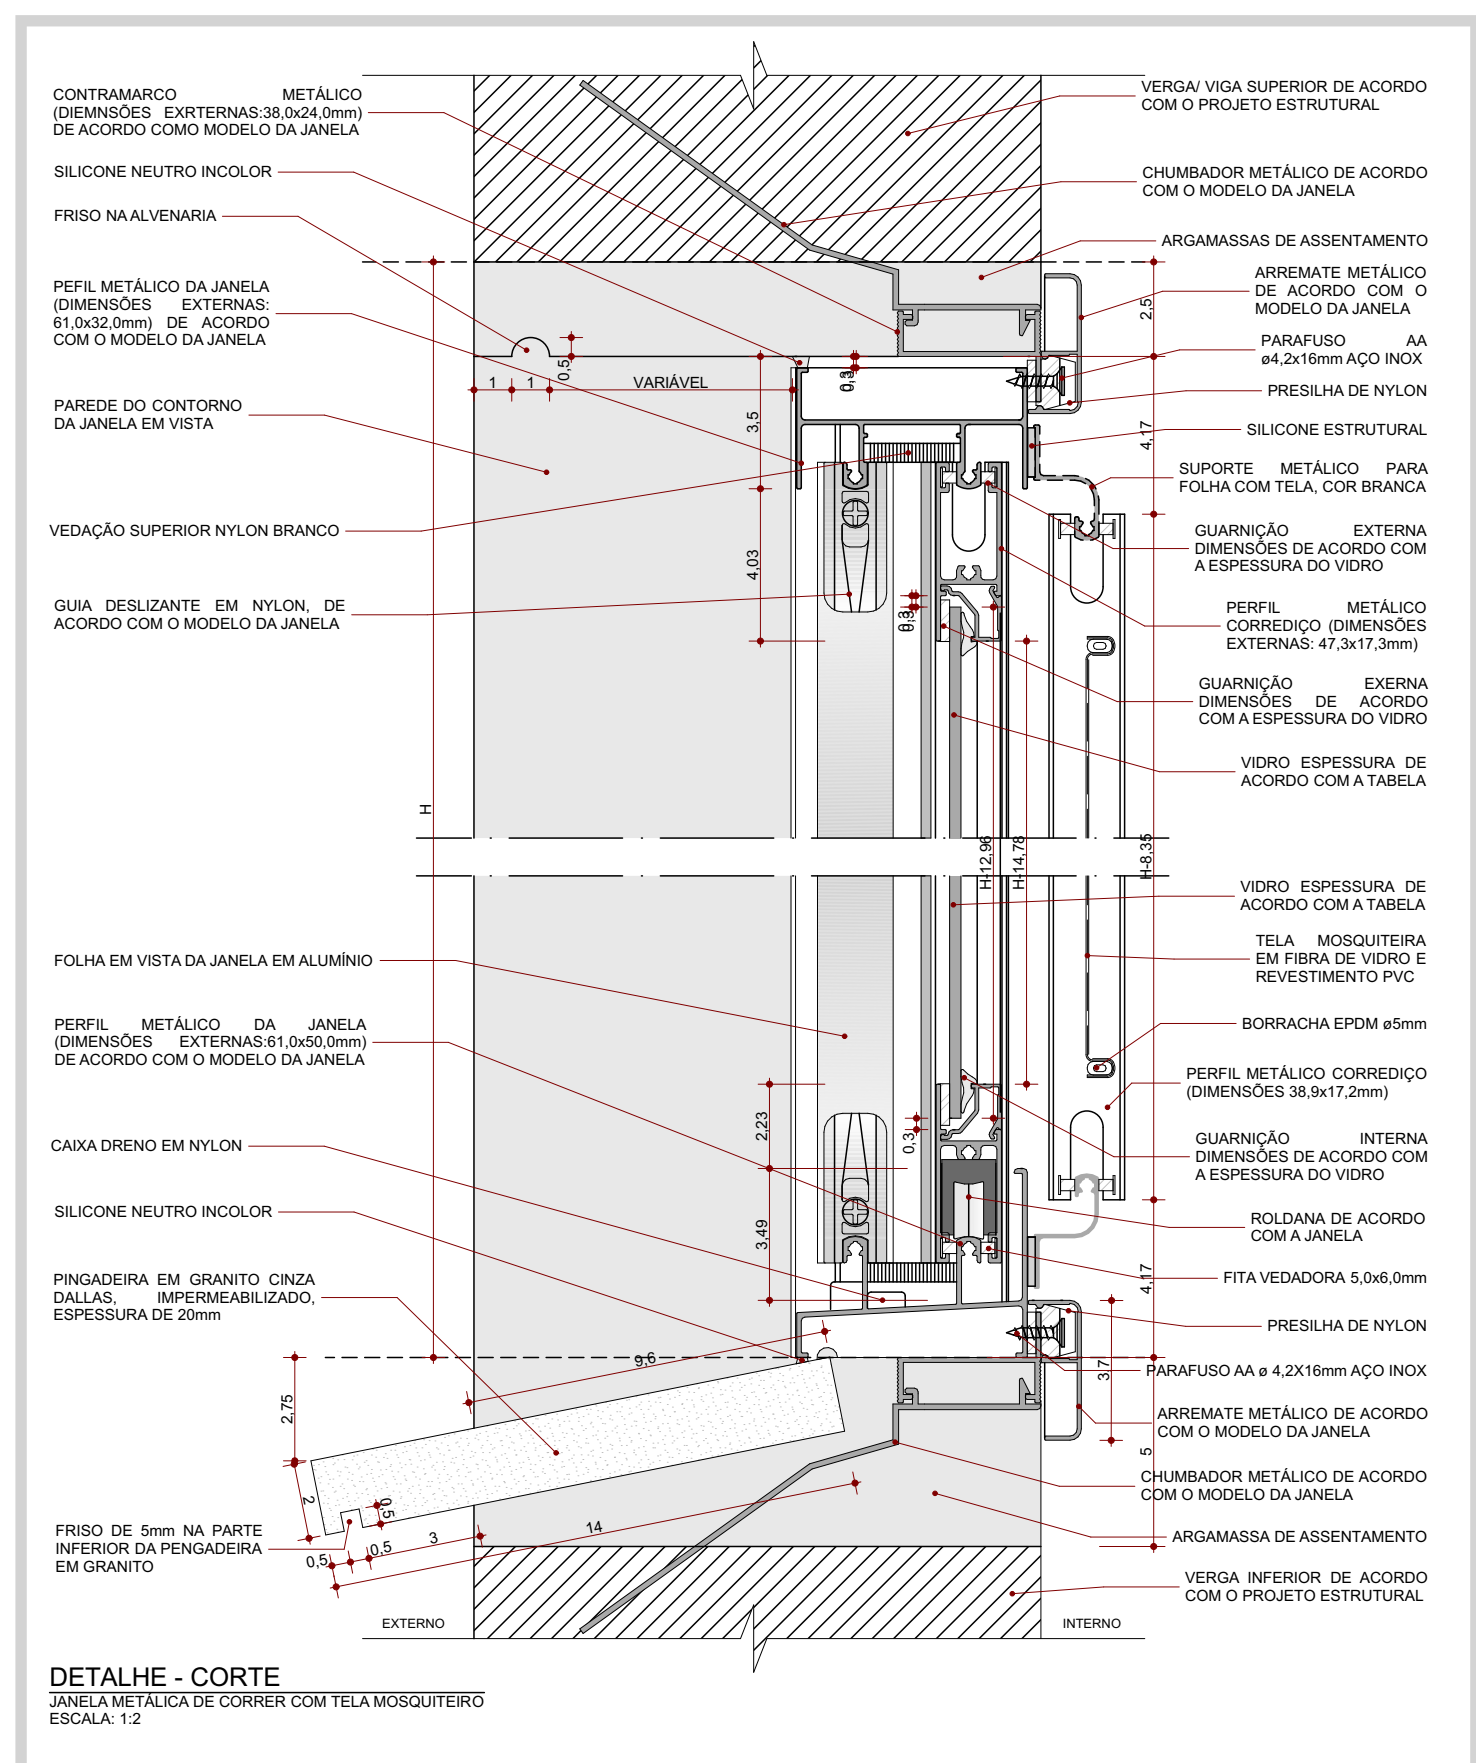
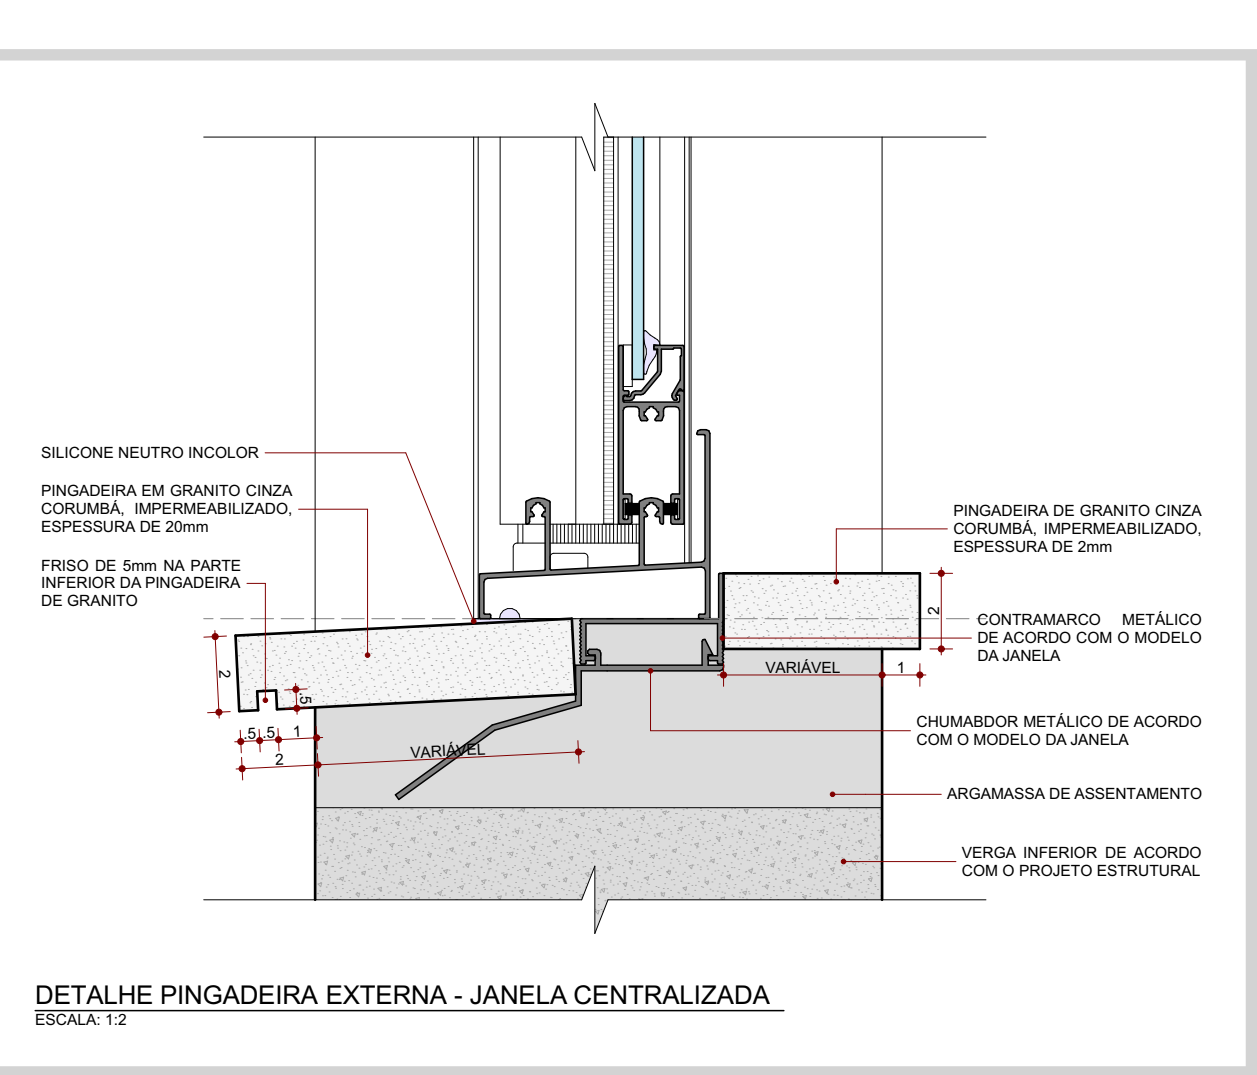
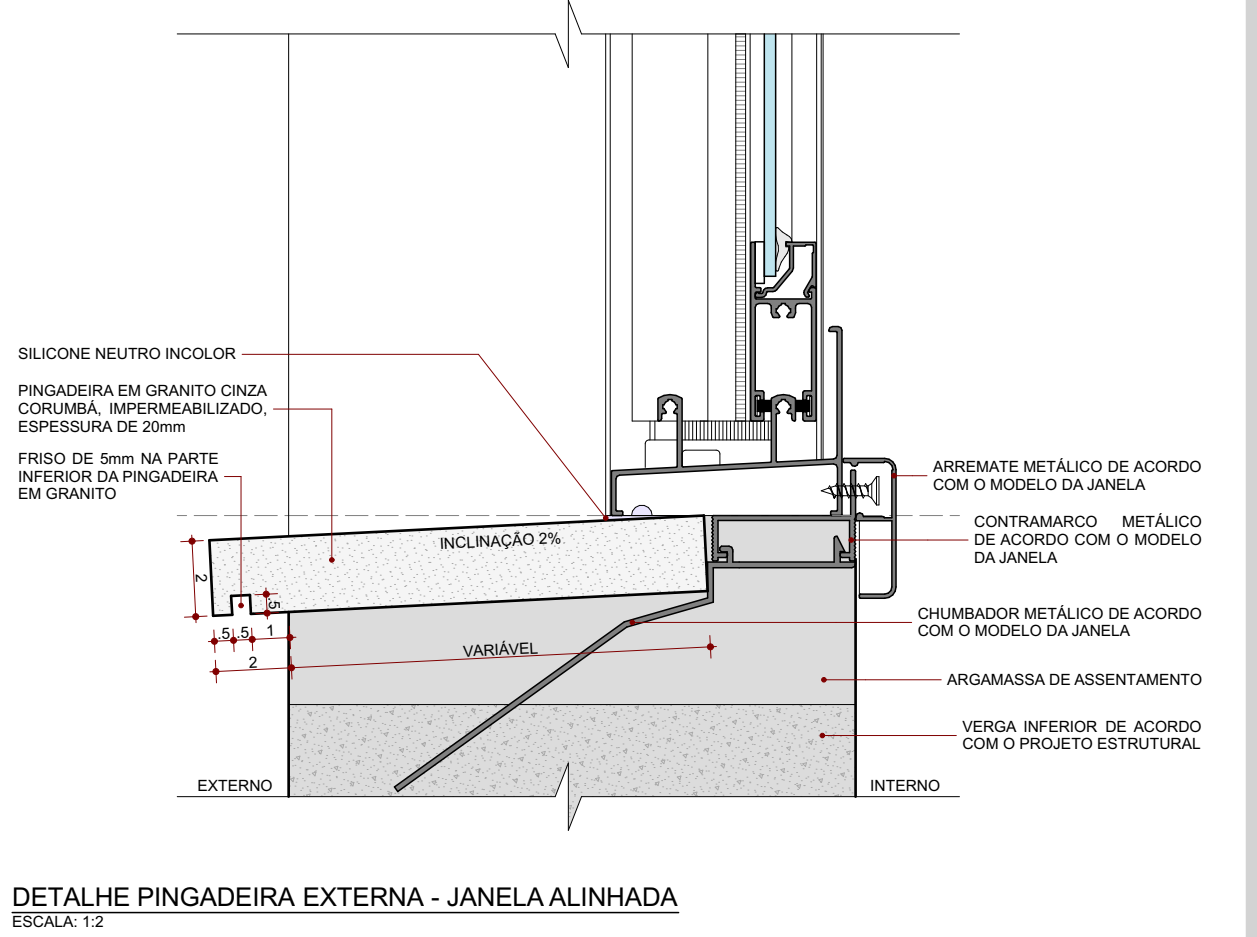
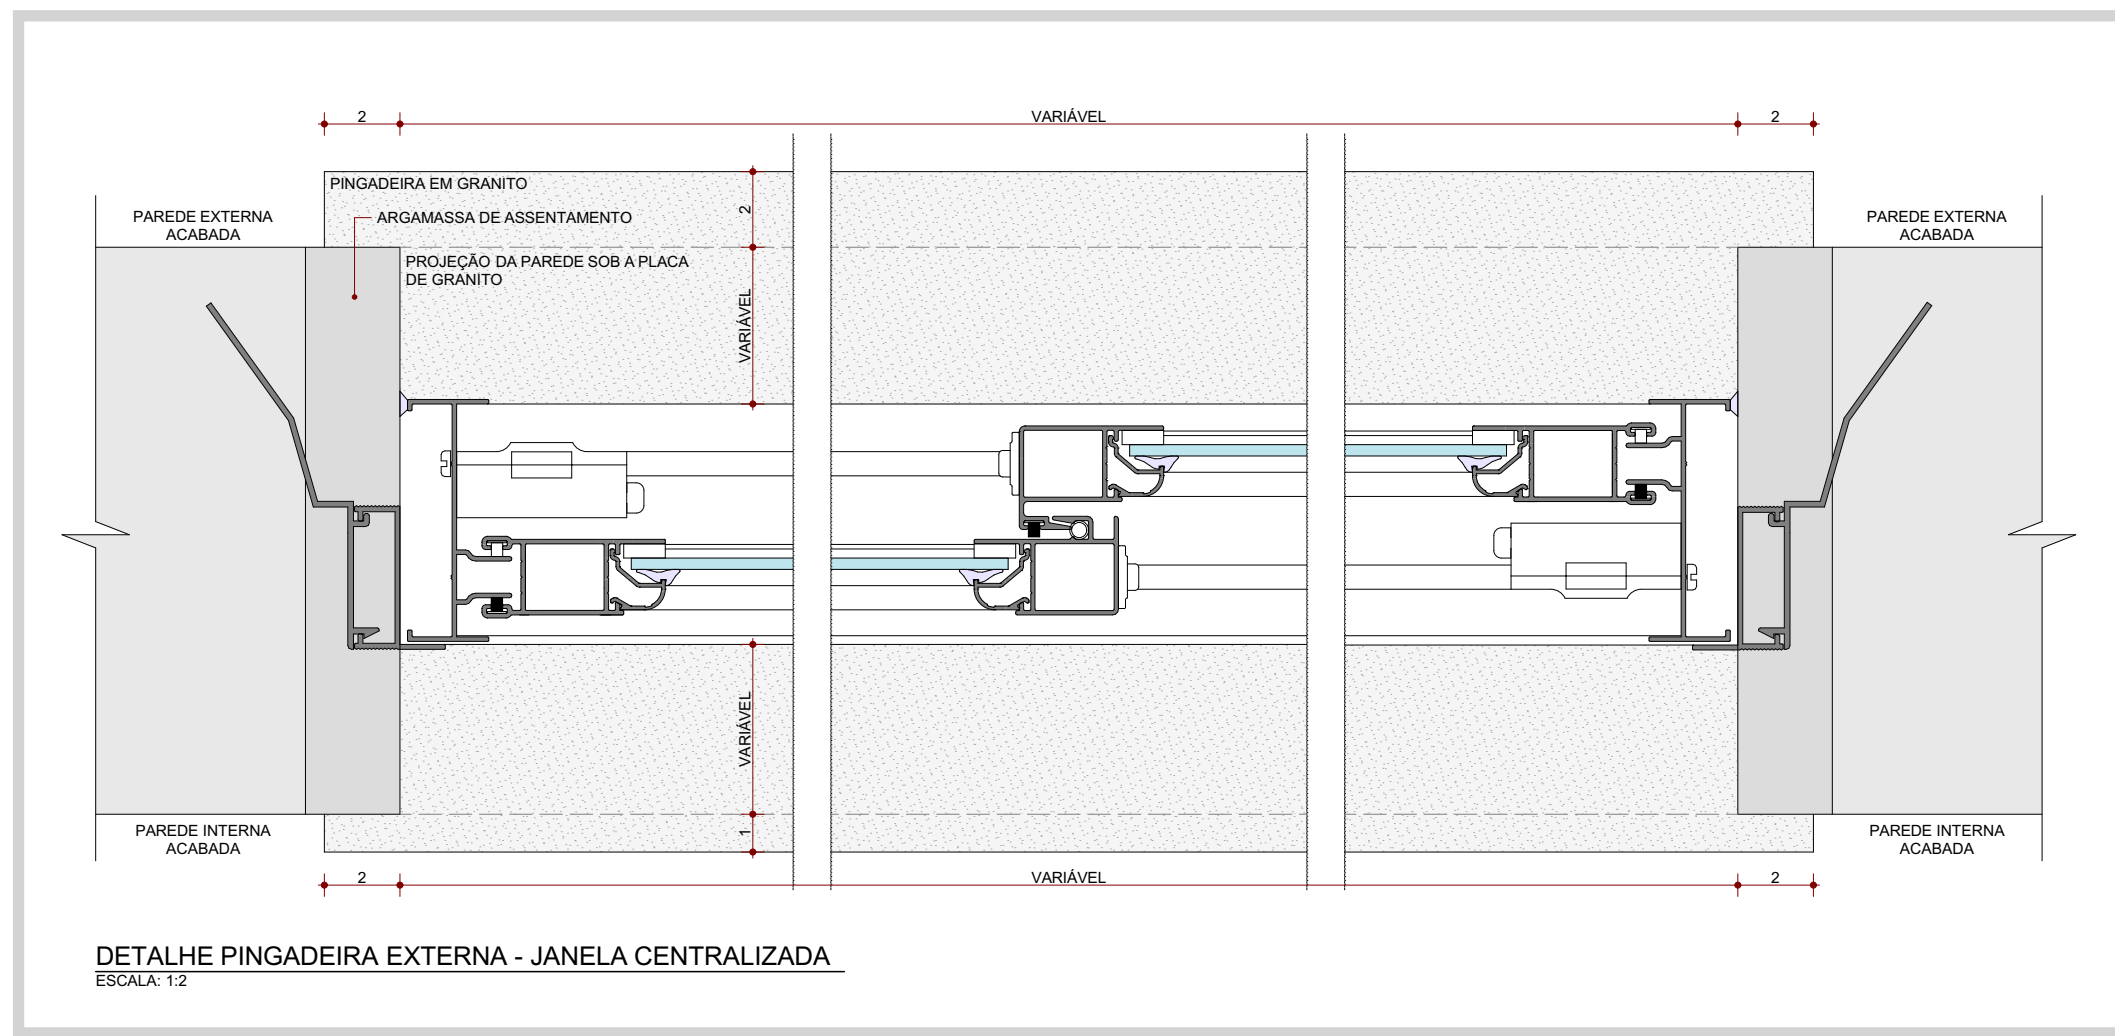
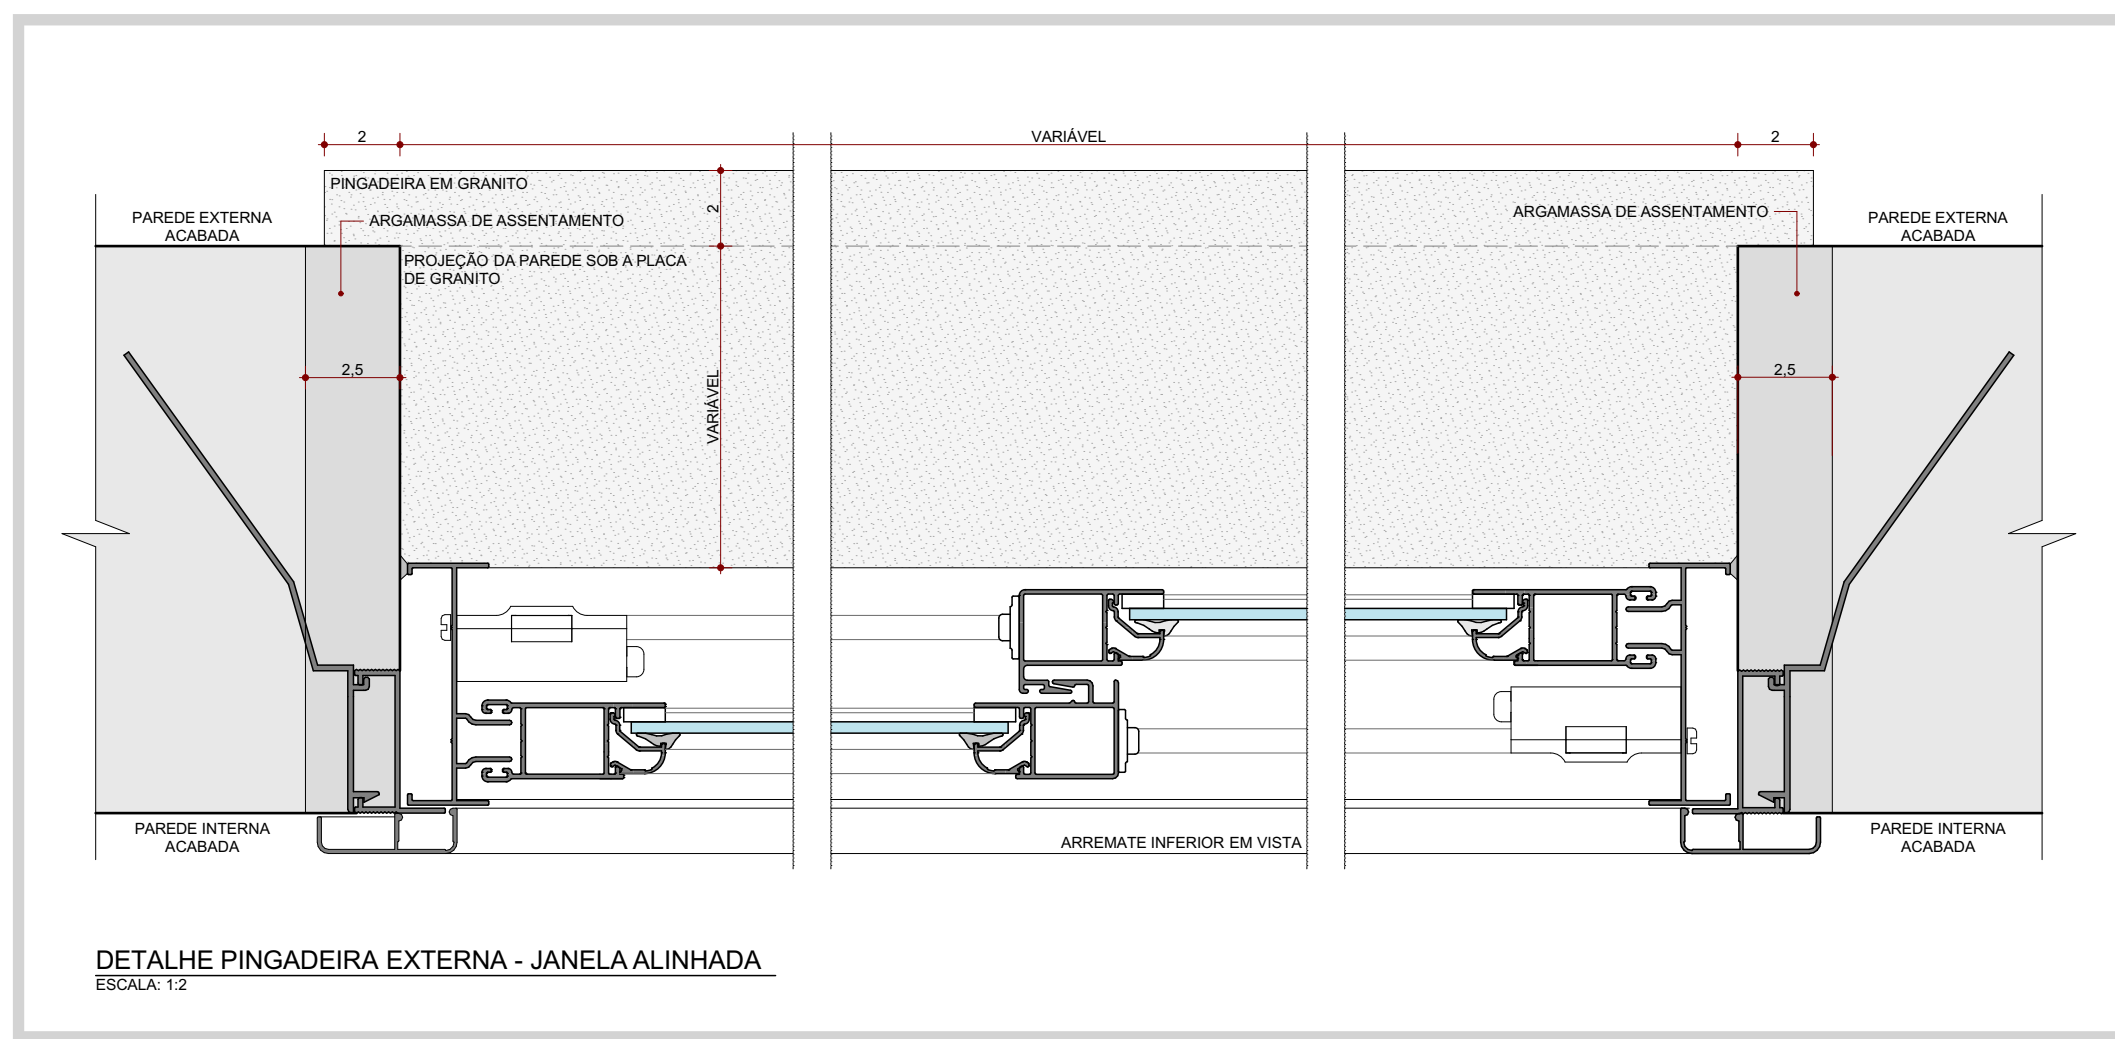
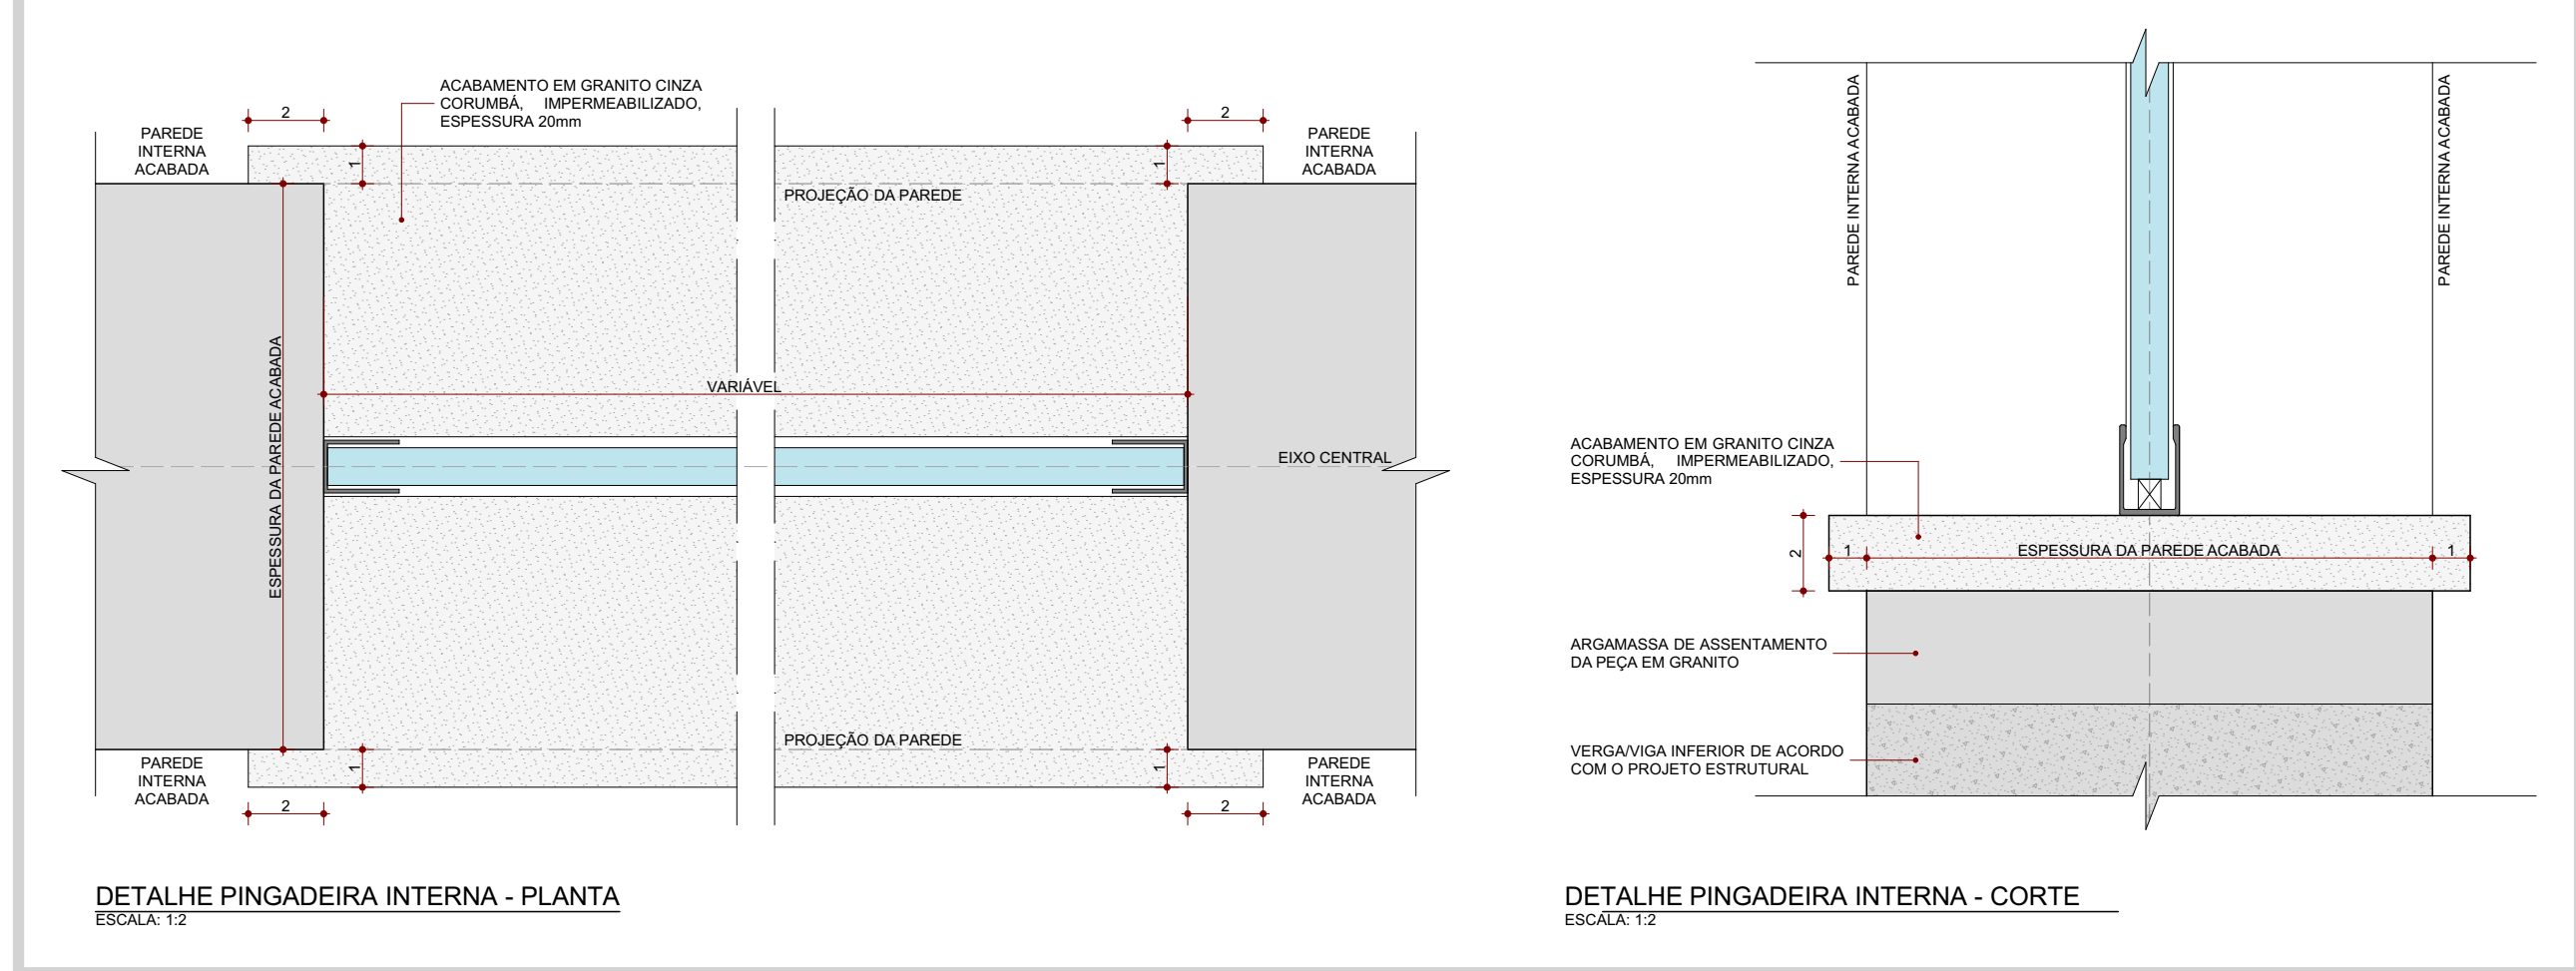
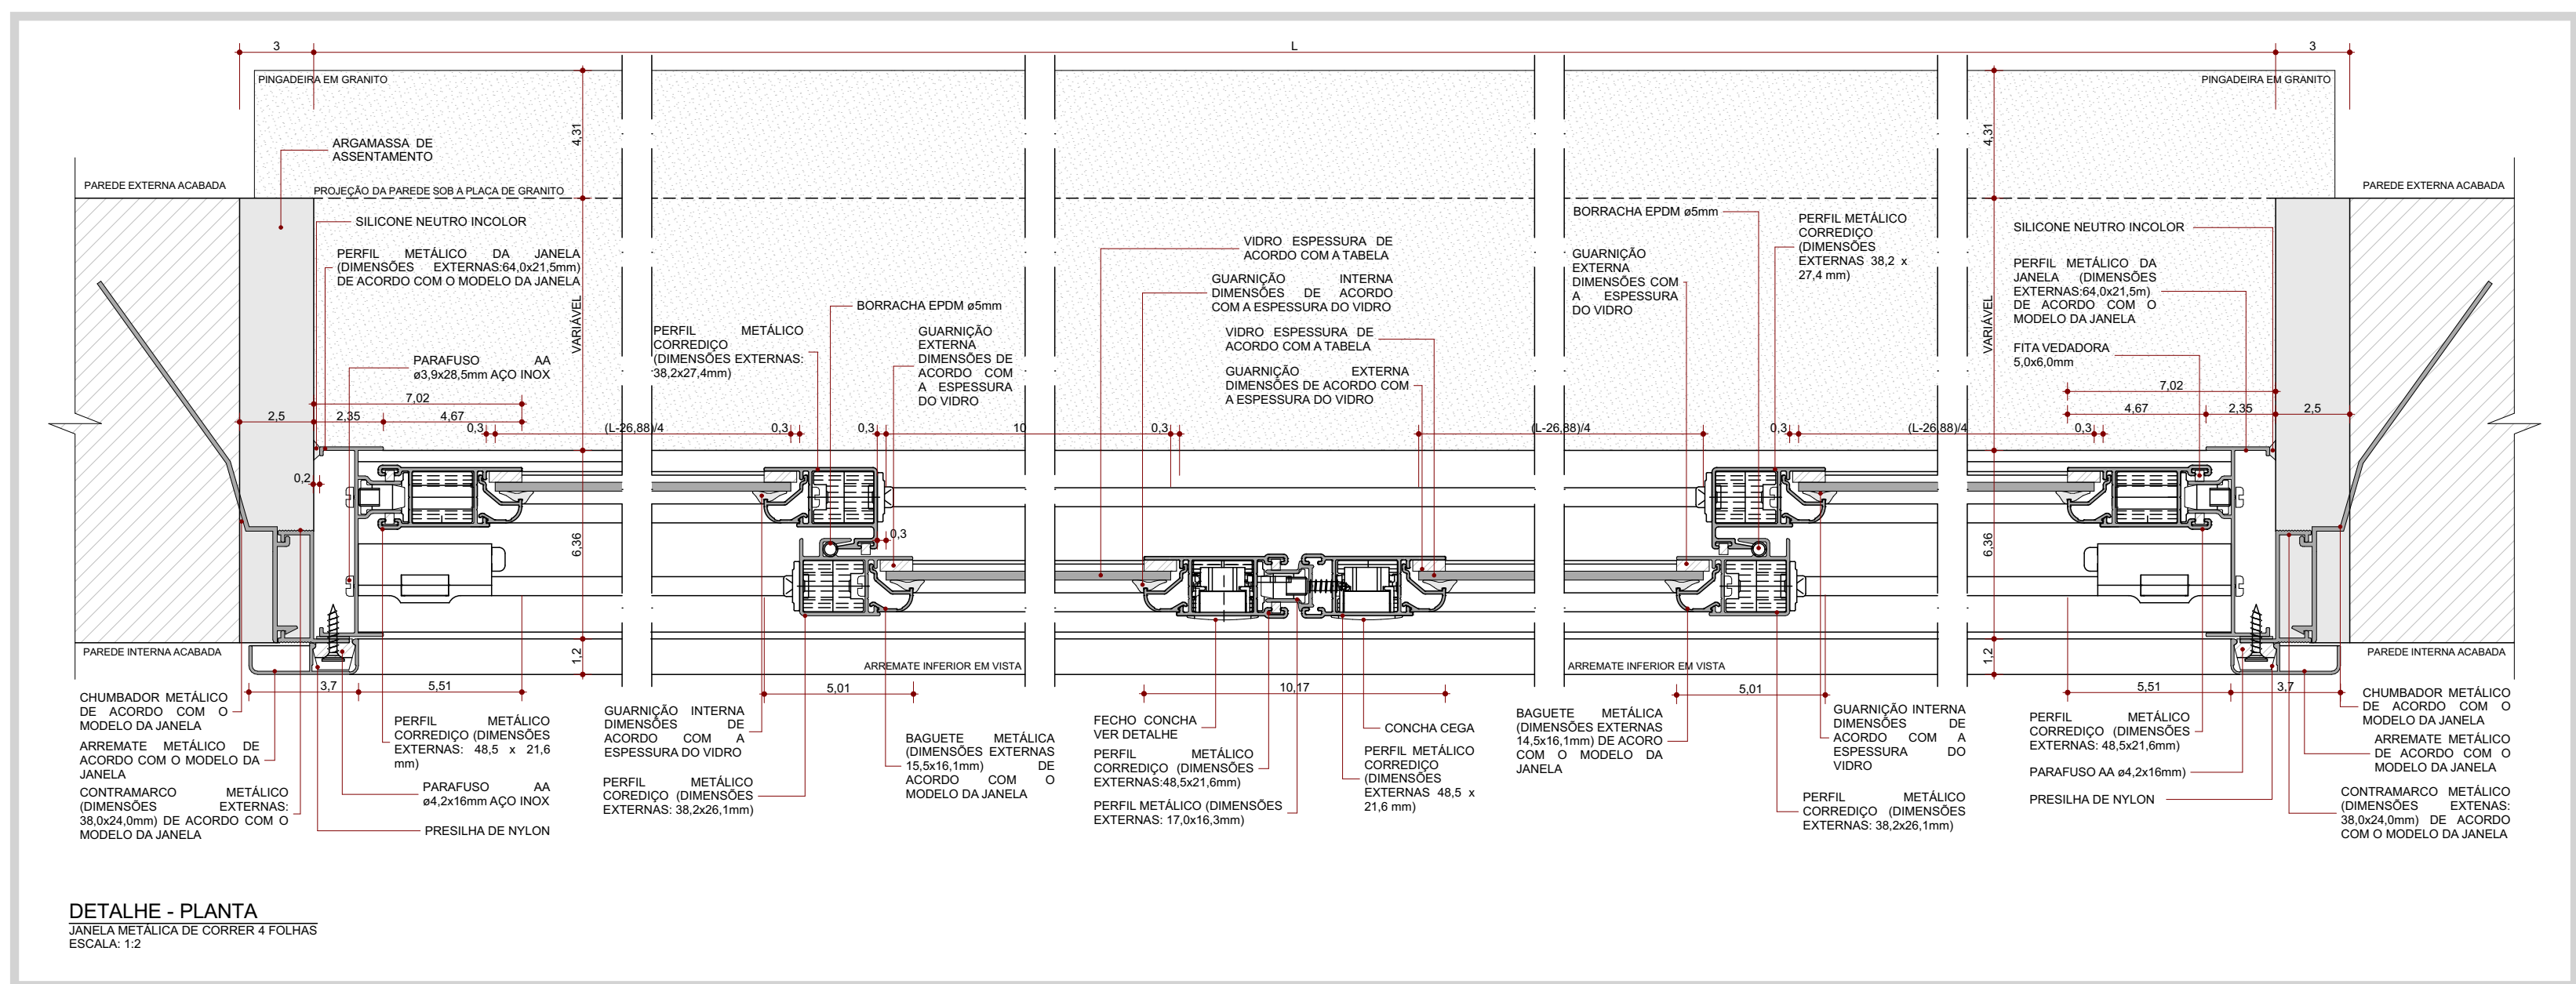


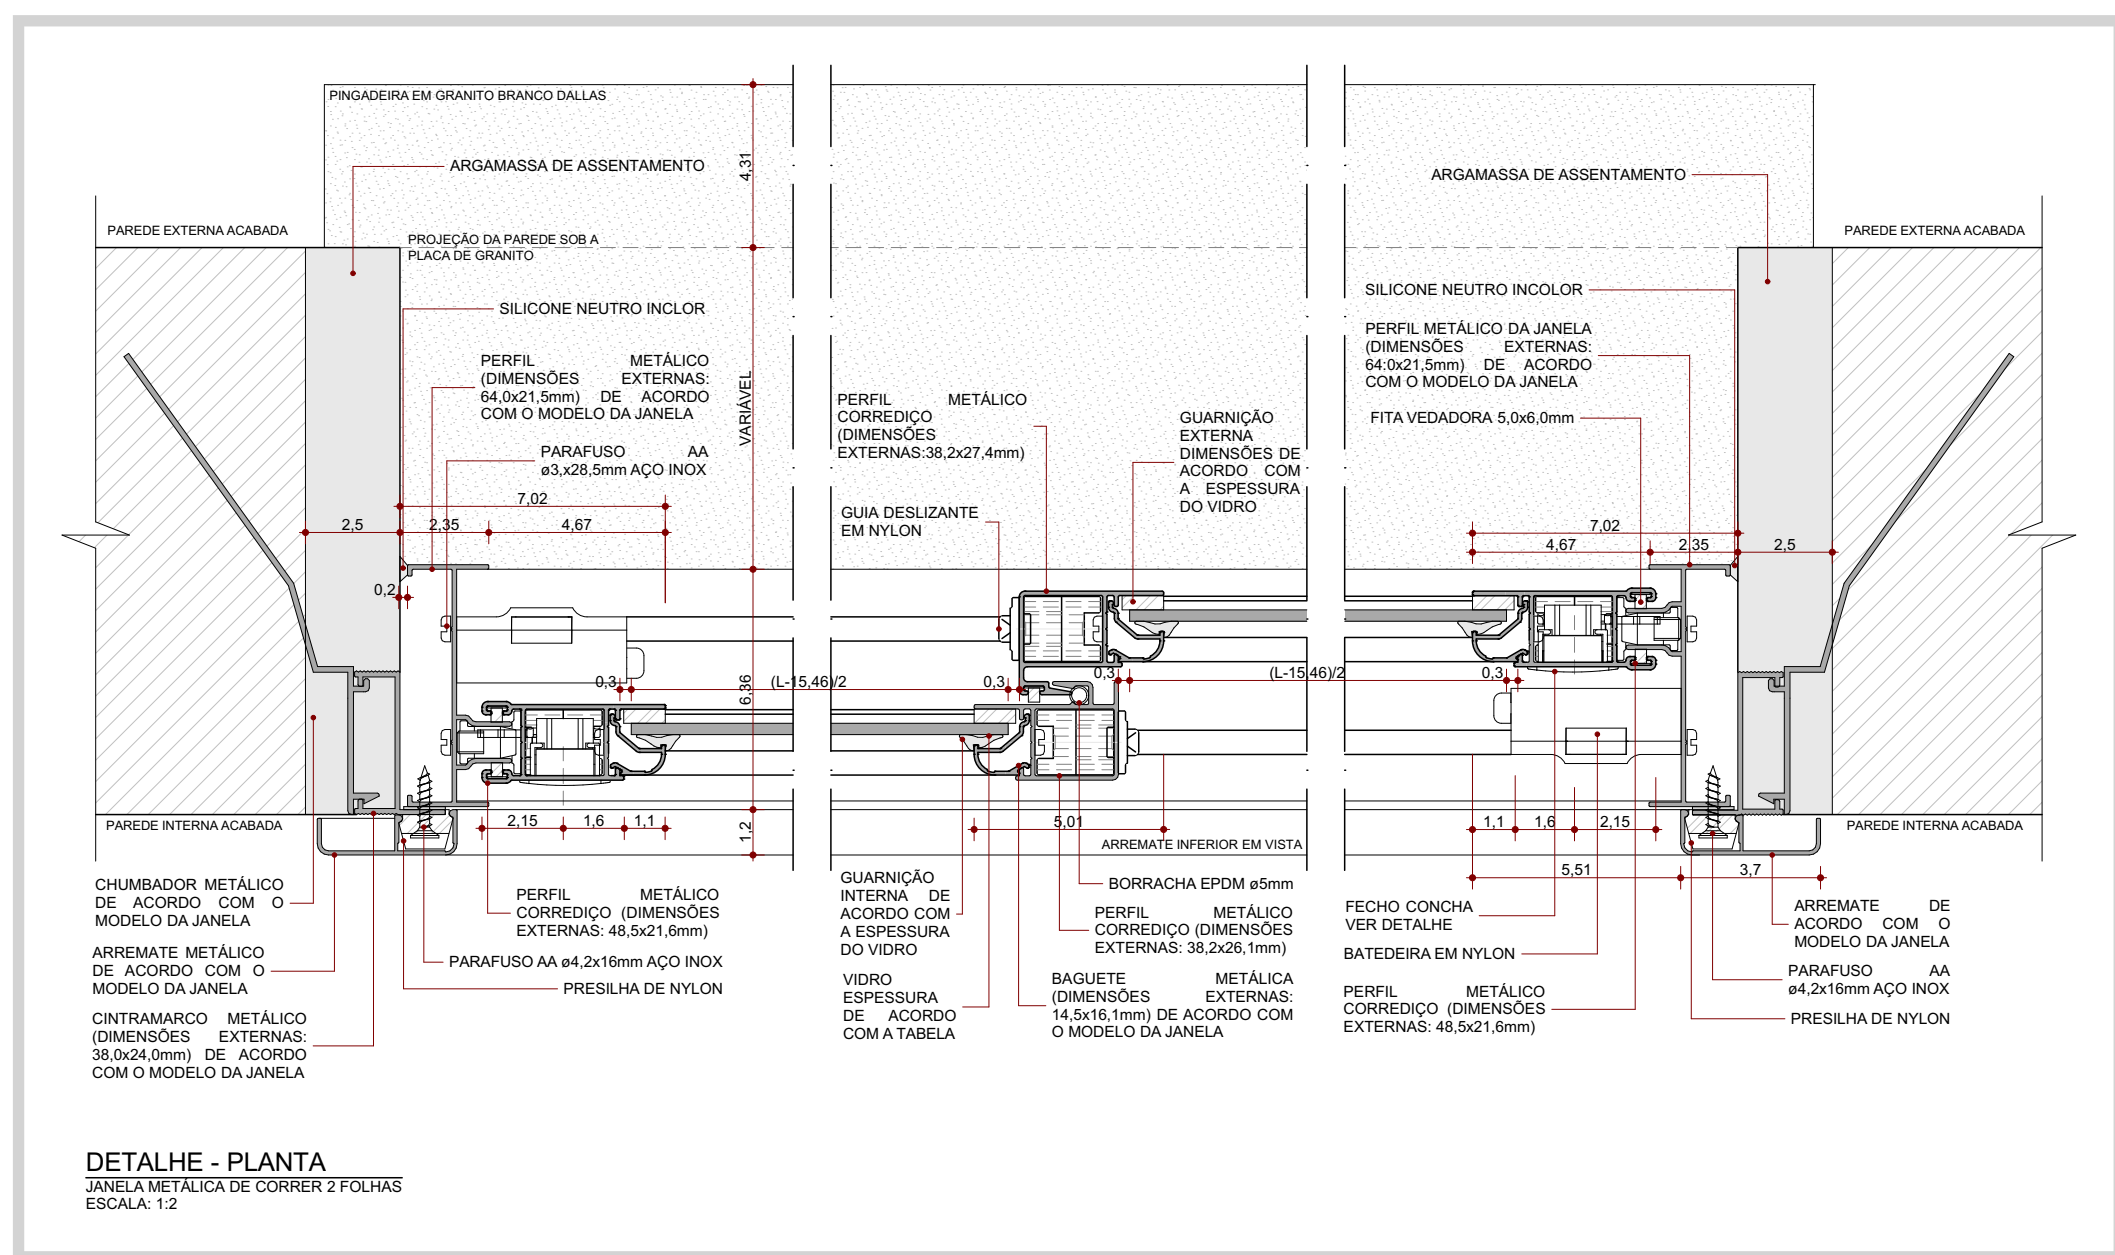

PLANTA BAIXA - ESTUDO CAPS III