




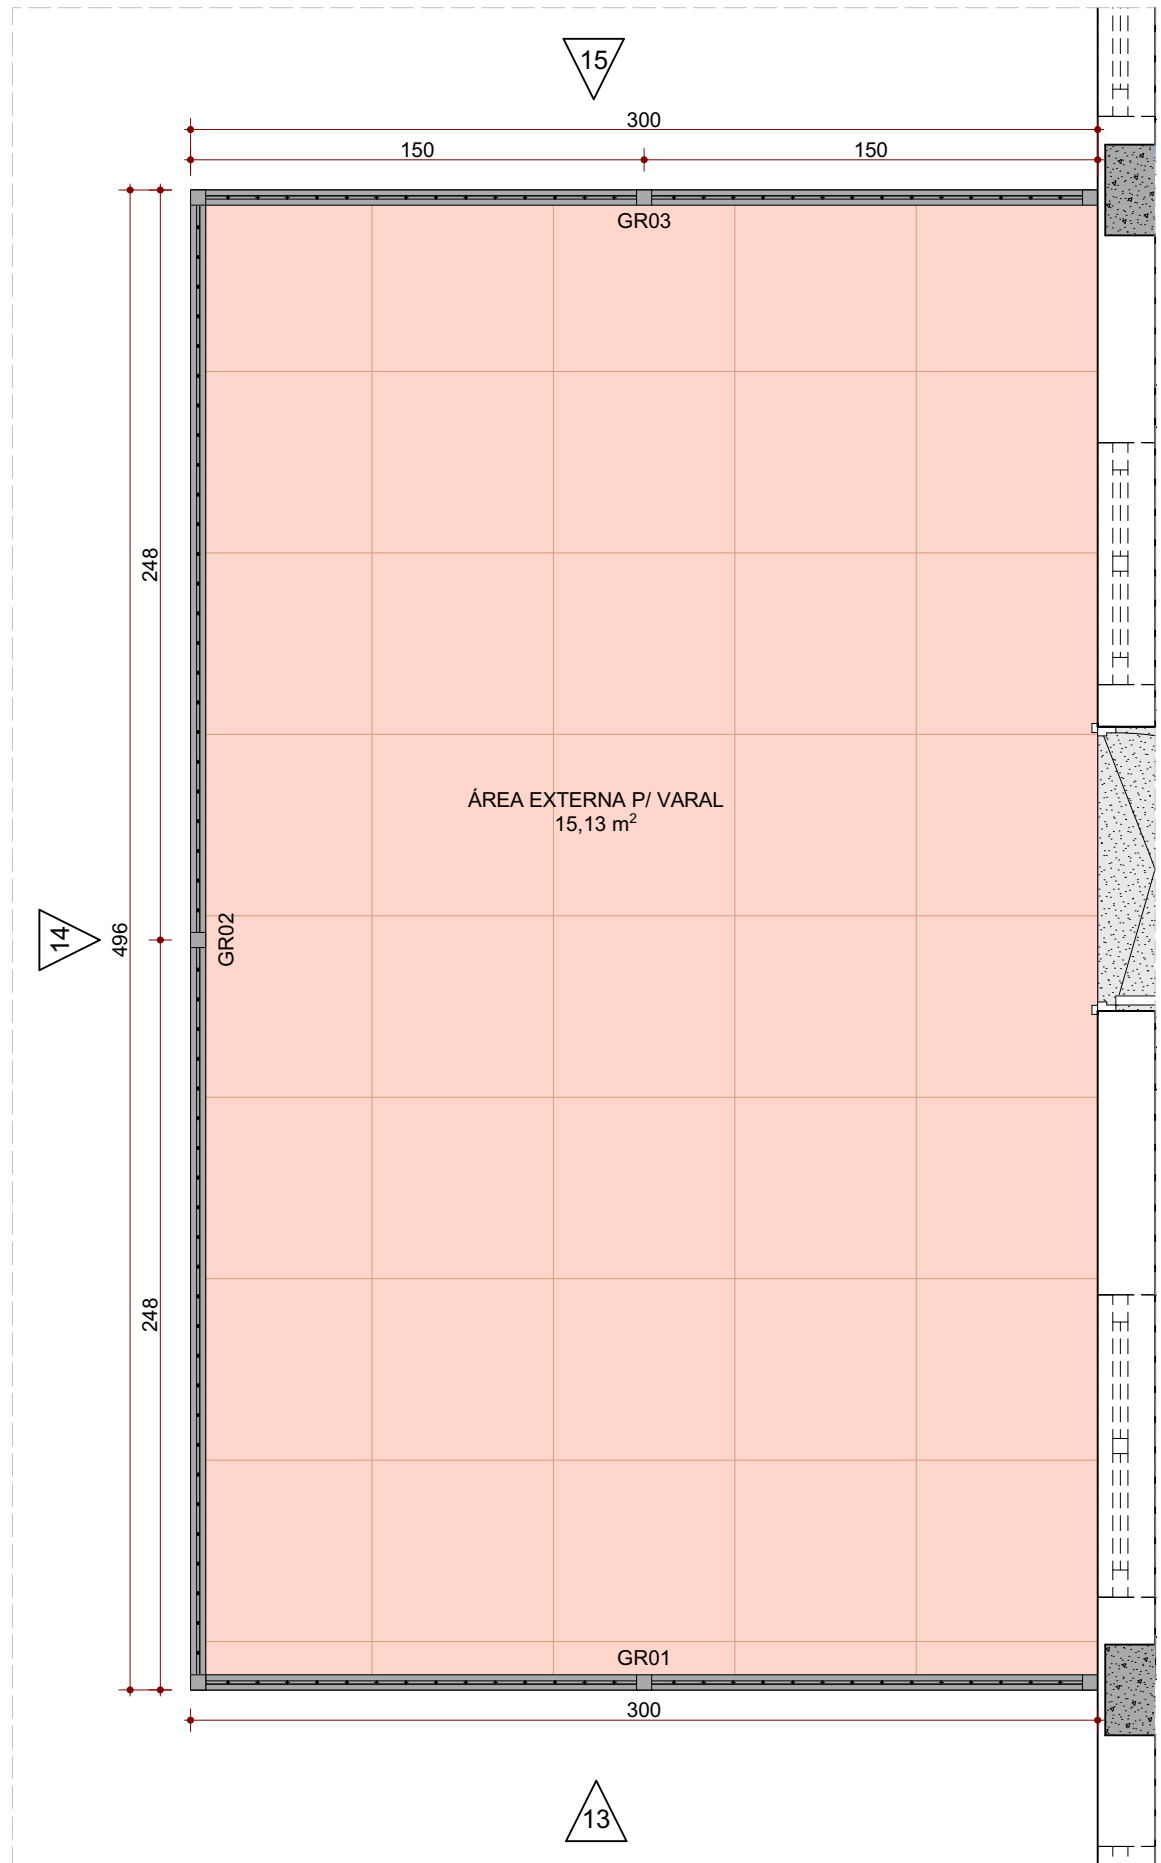


Planta Baixa - Gradil
ESC.: 1:25

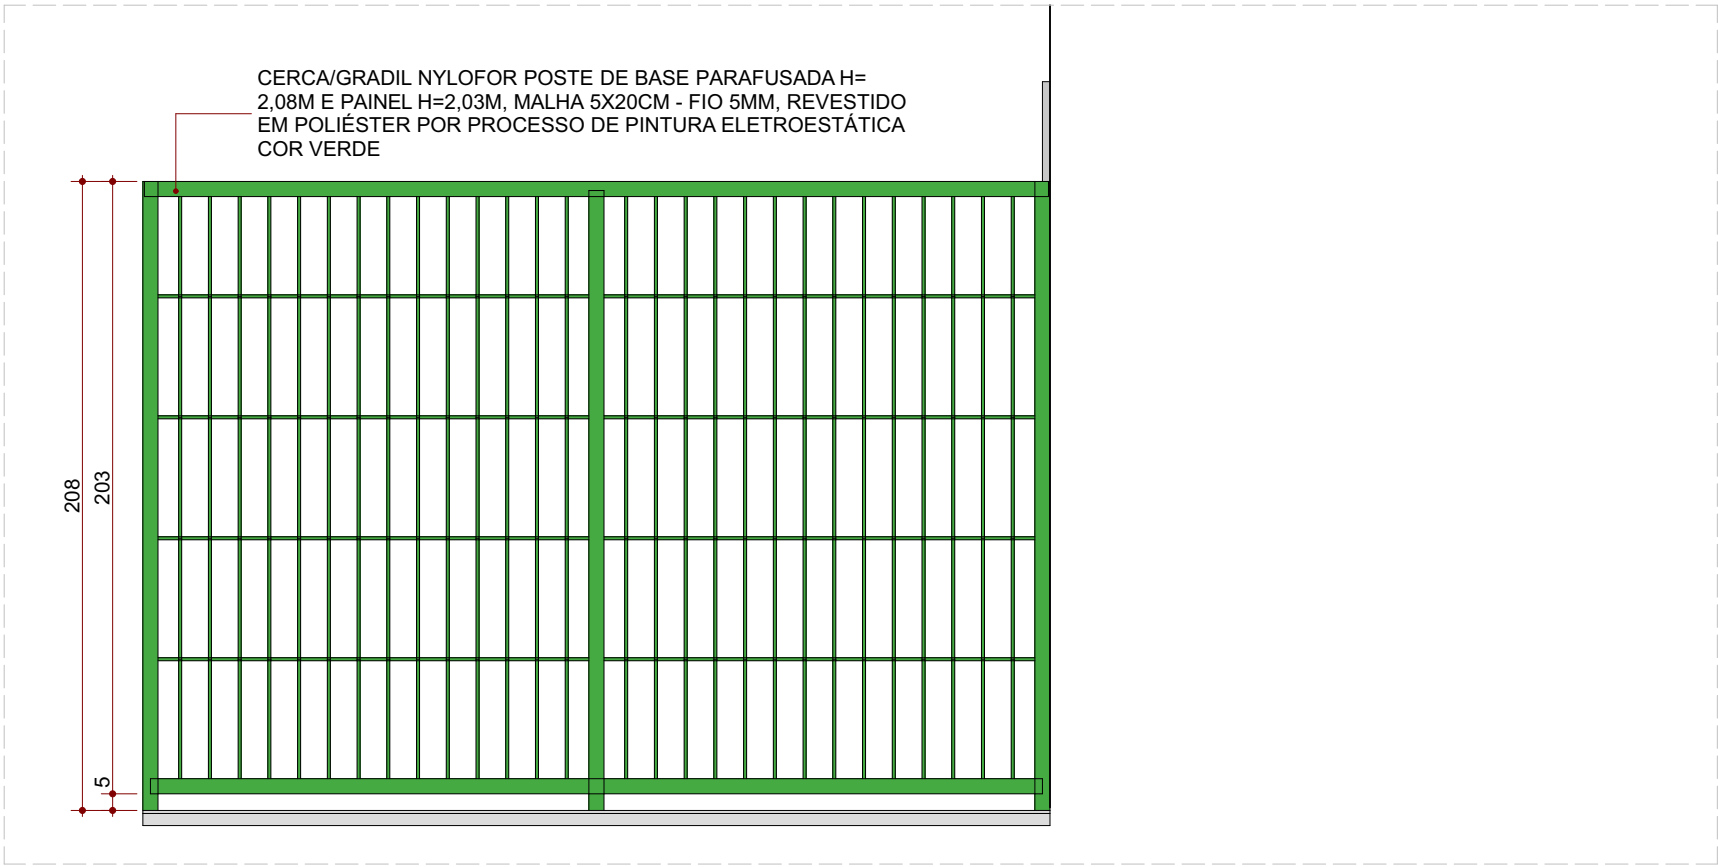


Elevação 13
ESC.: 1:25

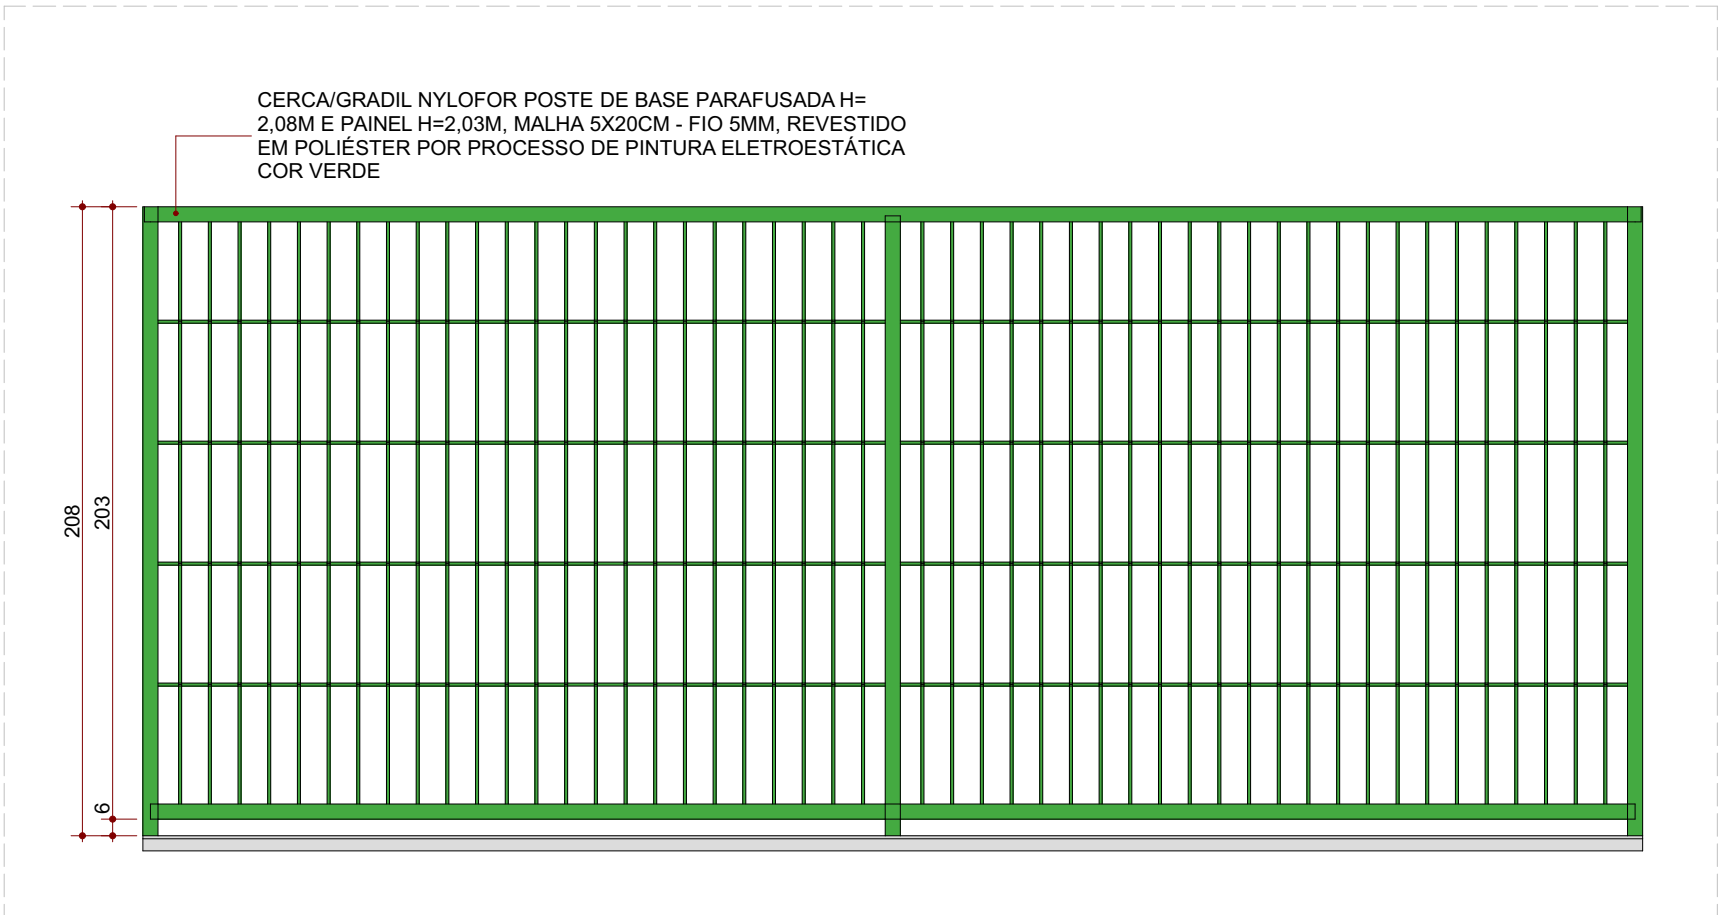


Elevação 14
ESC.: 1:25

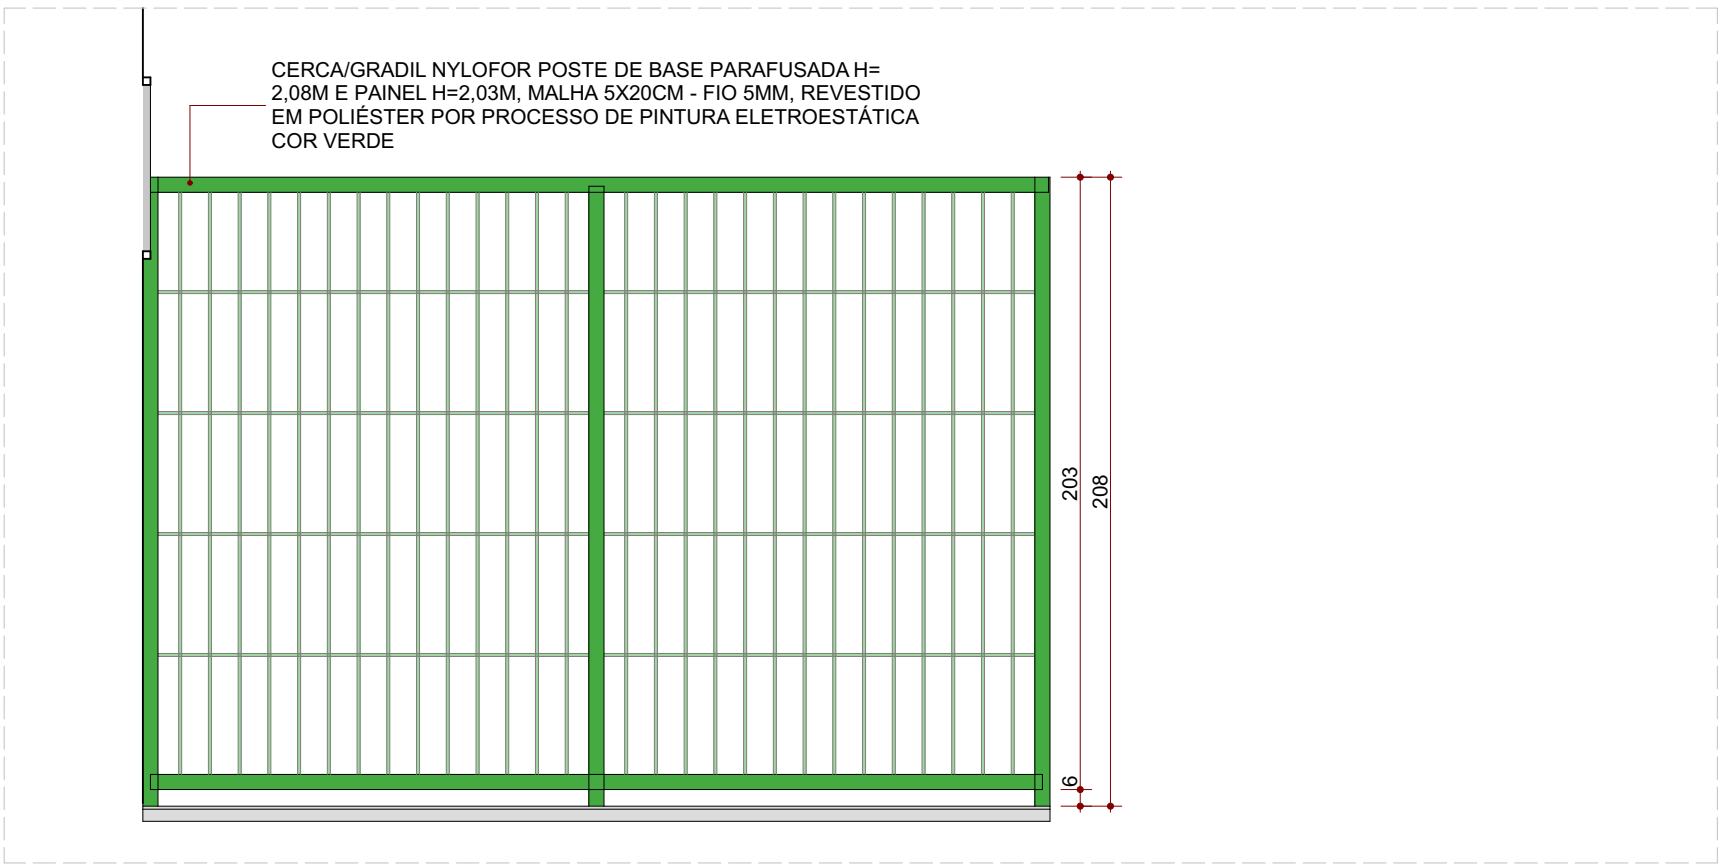


Elevação 15
ESC.: 1:25

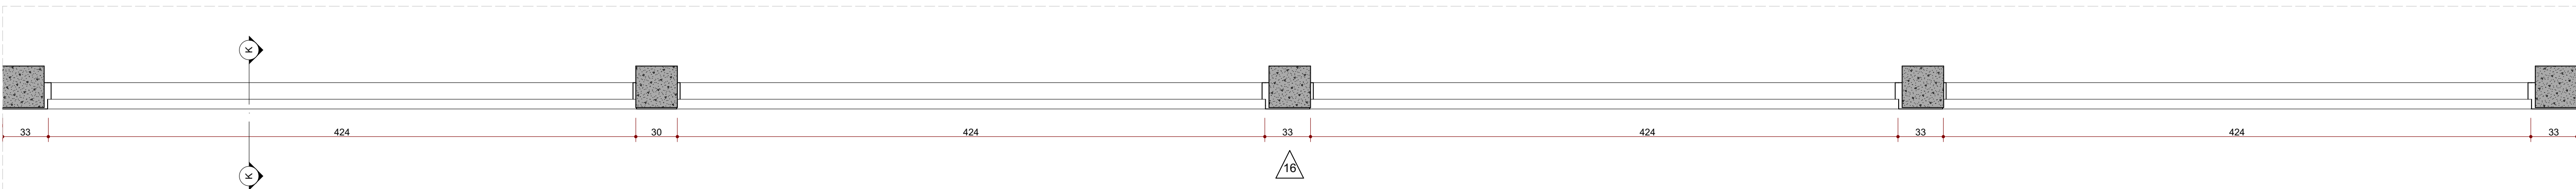


Planta Baixa - Cobogós
ESC.: 1:25

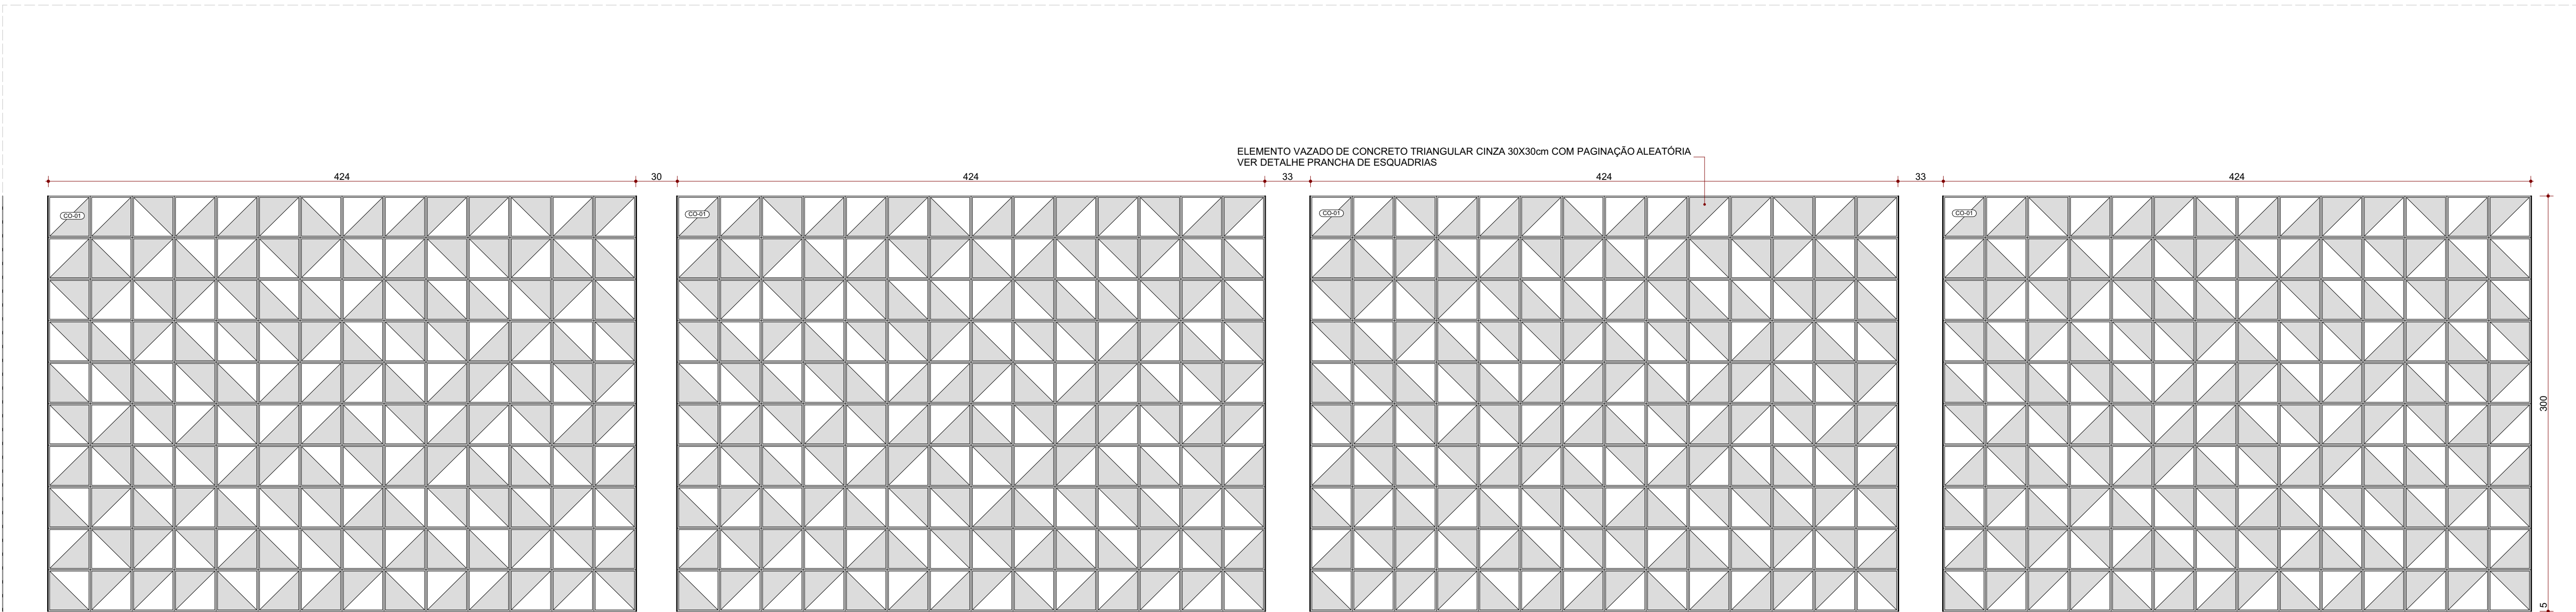

Elevação 16
ESC.: 1:25

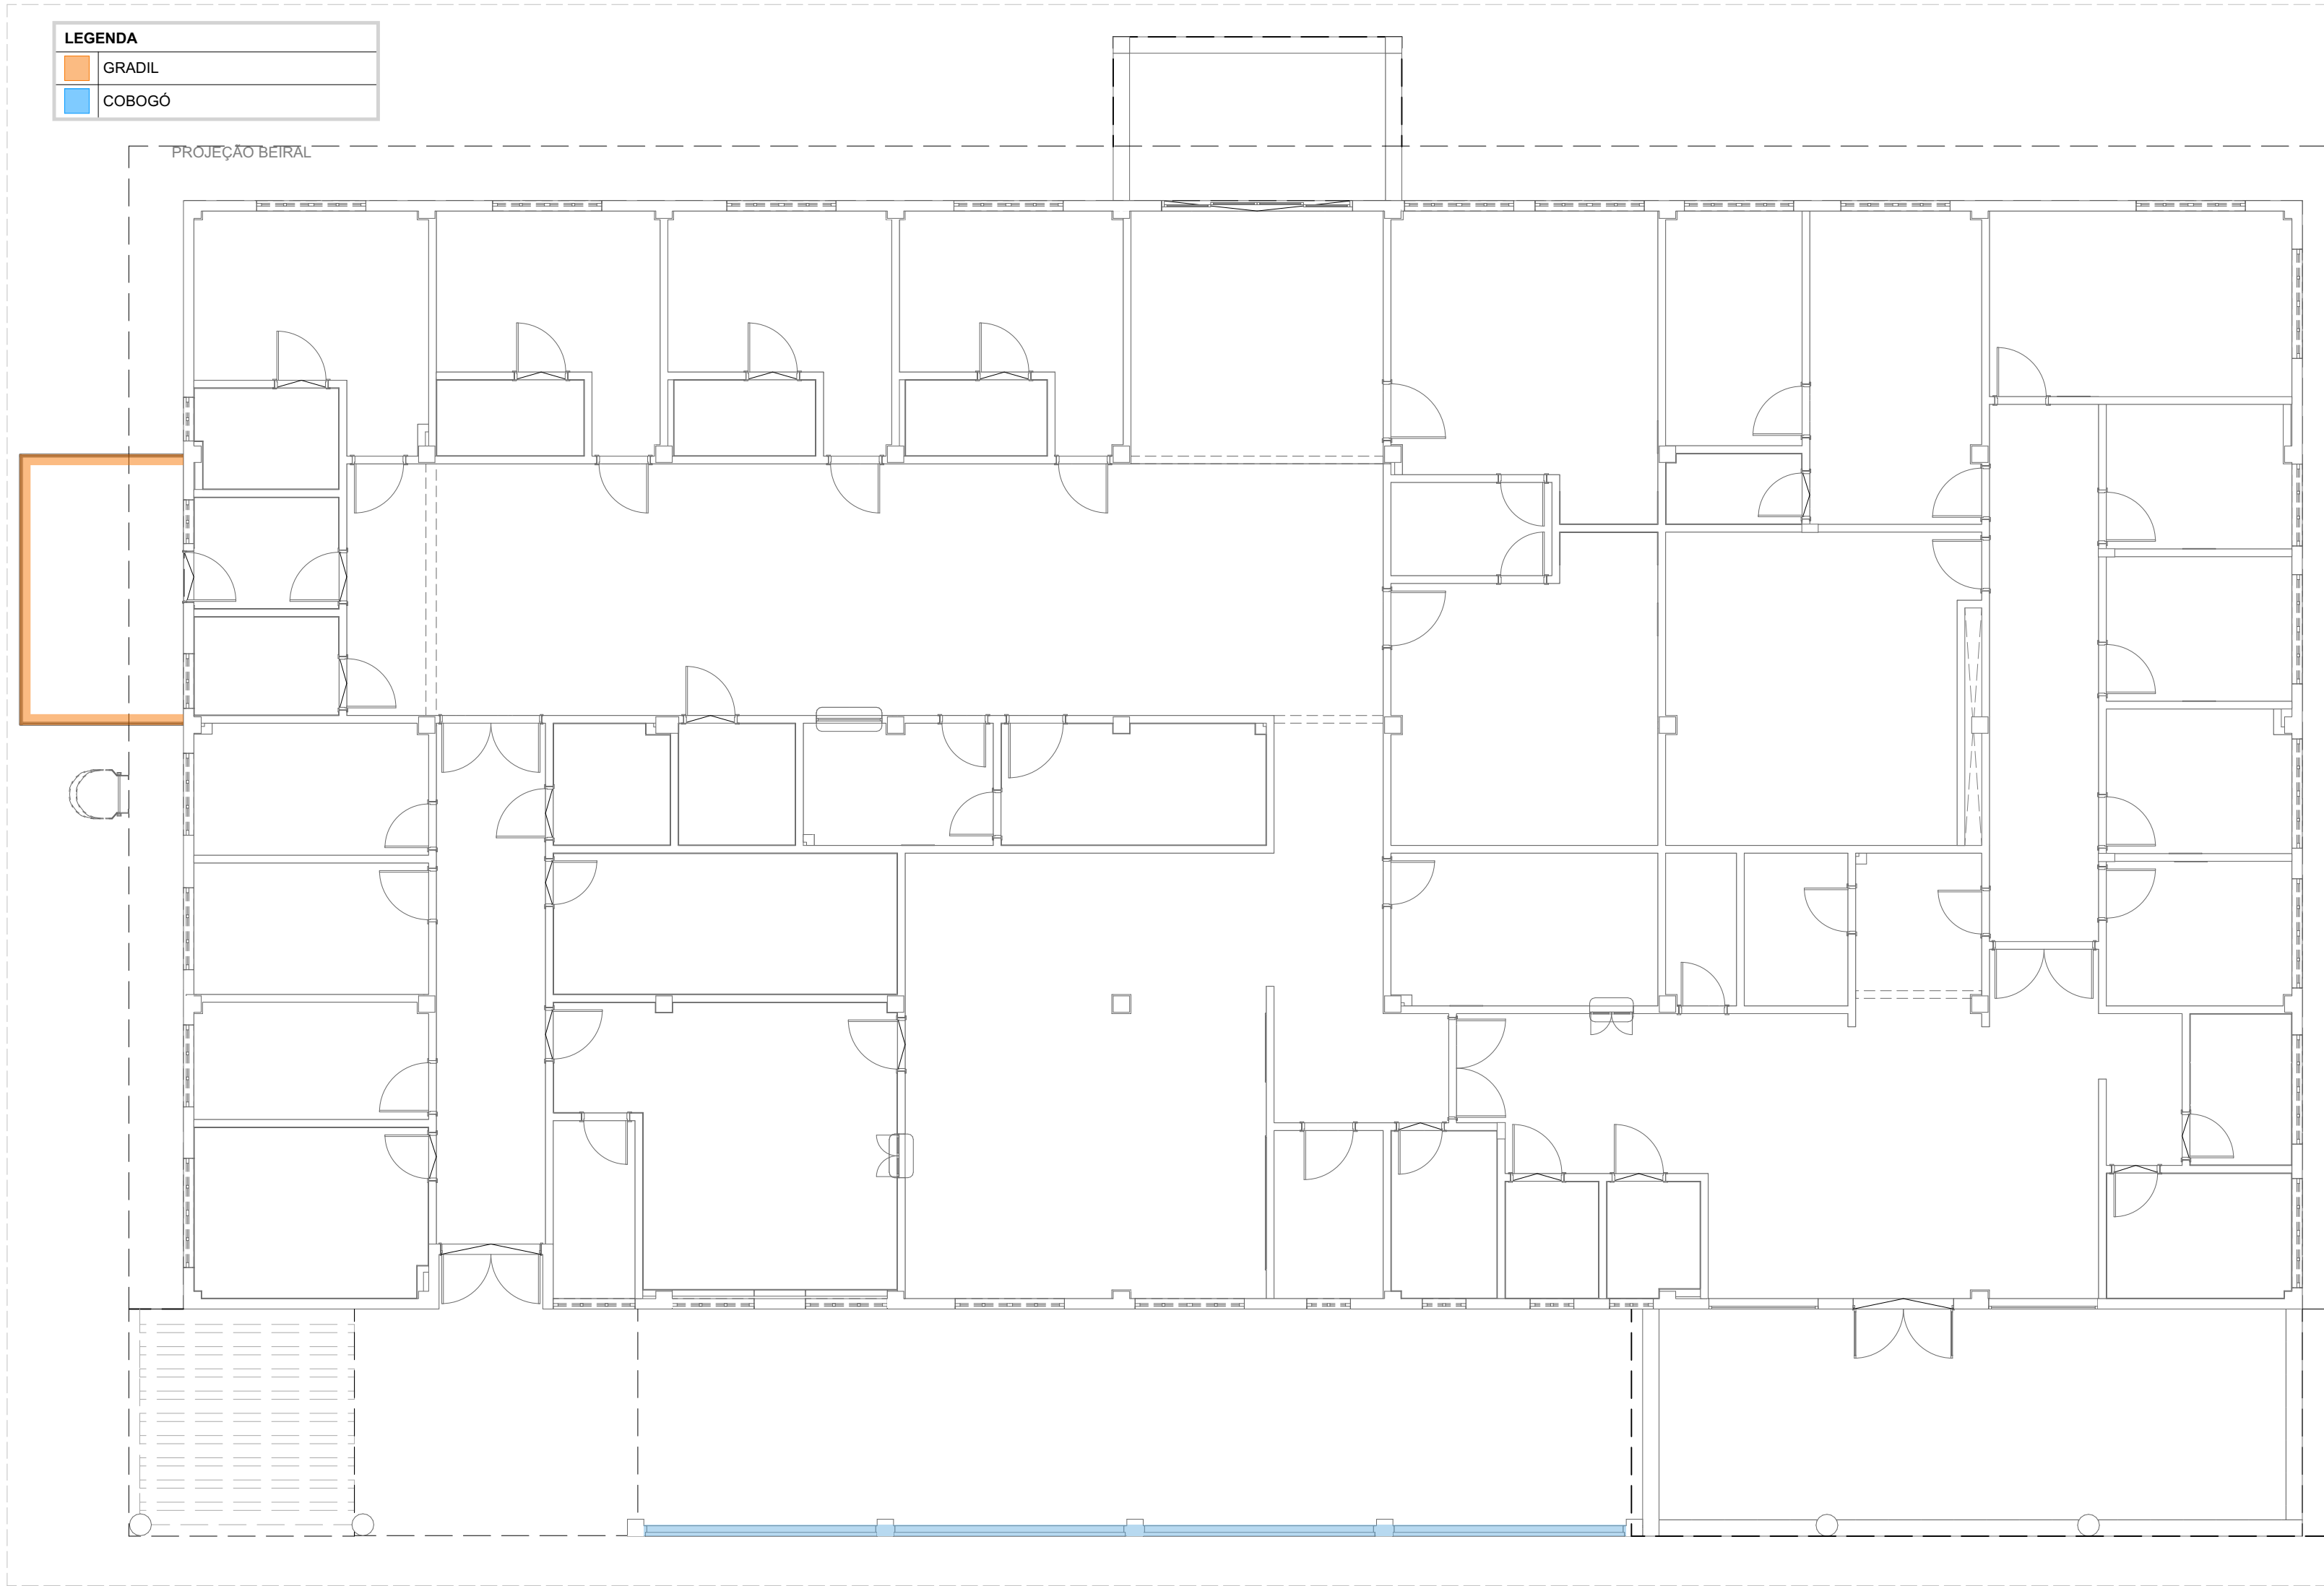

Boneco de Localização - Gradil e Cobogó
ESC.: 1:100

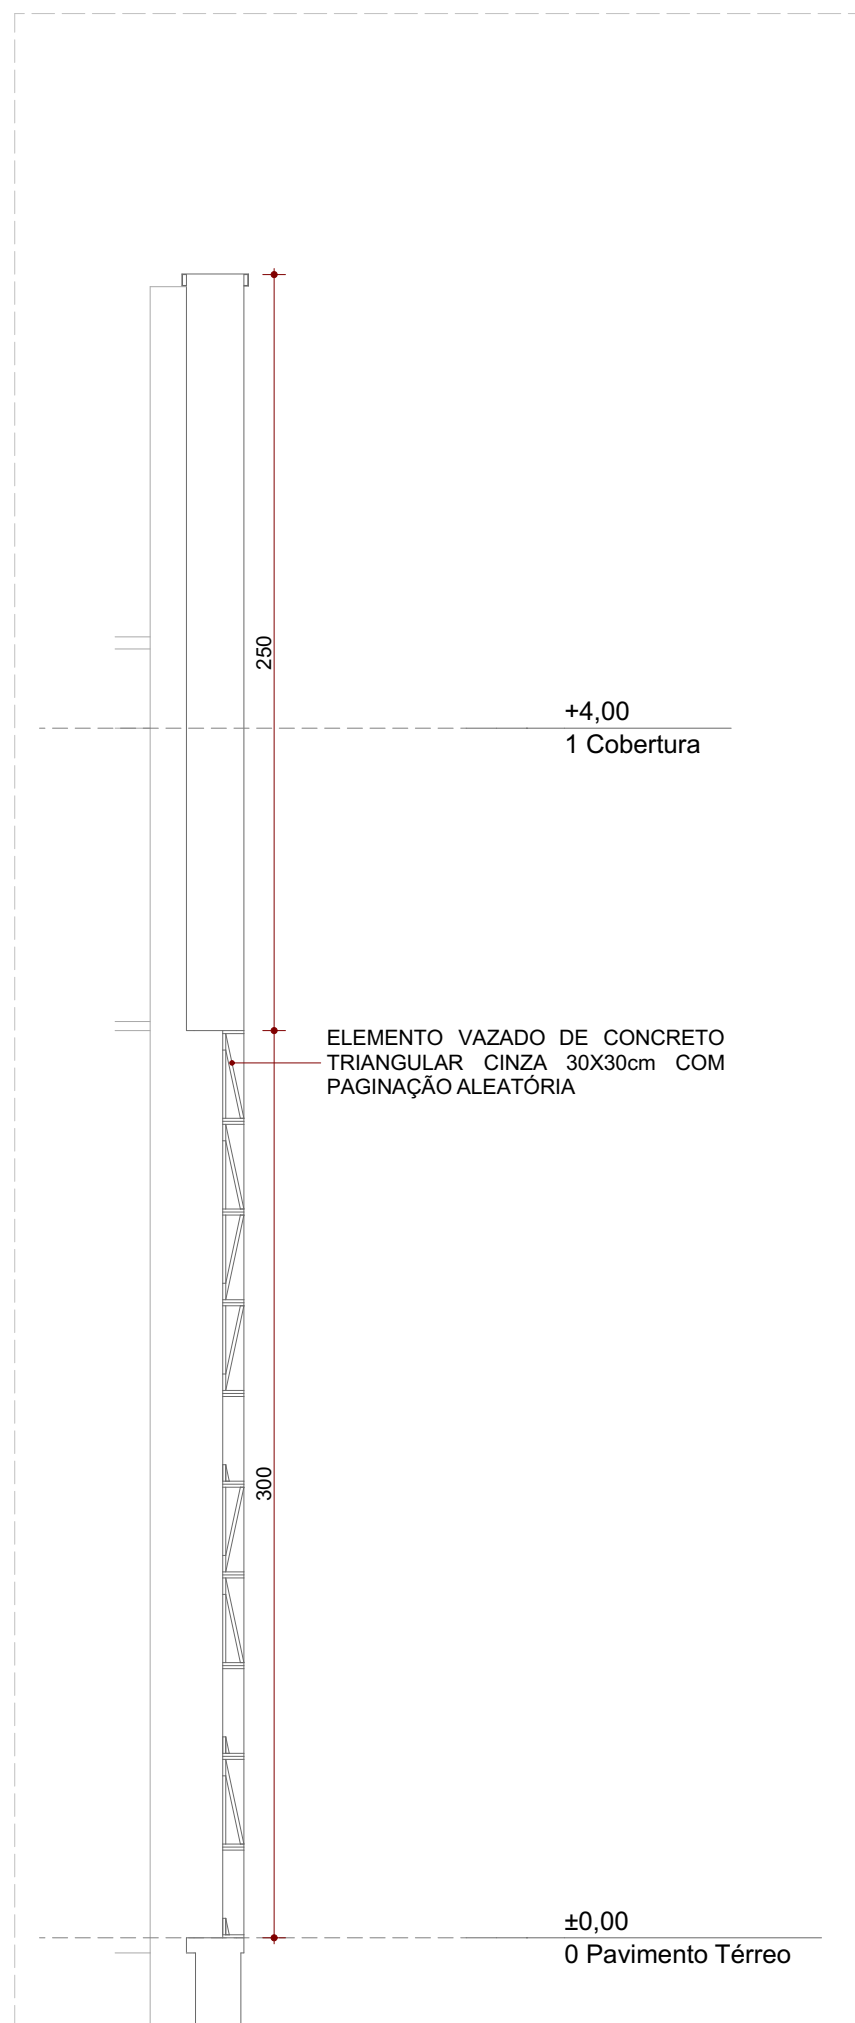

Corte J
ESC.: 1:25

QDR - ESQUADRIAS (JANELAS)						
CÓDIGO	DESCRIÇÃO	L x A (cm)	ÁREA (m²)	PEITORIL (mm)	ABERTURA	Nº DE FOLHAS
CO-01	Elemento Vazado de Concreto Triangular Cinza 30x30cm	1.790x 300	53,97	5,00	Fixo	1F

MEMORIAL DE CÁLCULO DE QUANTITATIVOS - GRADIL			
COD.	DESCRIÇÃO	ALTURA (m)	COMPRIMENTO (cm)
GR 01	GRADIL NYLÓFOR H=2,08 MALHA 50X20 CM - FIO 5MM, REVESTIDO EM POLIESTER POR PROCESSO DE PINTURA ELETROESTÁTICA NA COR VERDE	2,08	2,95
GR 02	GRADIL NYLÓFOR H=2,08 MALHA 50X20 CM - FIO 5MM, REVESTIDO EM POLIESTER POR PROCESSO DE PINTURA ELETROESTÁTICA NA COR VERDE	2,08	4,91
GR 03	GRADIL NYLÓFOR H=2,08 MALHA 50X20 CM - FIO 5MM, REVESTIDO EM POLIESTER POR PROCESSO DE PINTURA ELETROESTÁTICA NA COR VERDE	2,08	2,95

NOTA
OS QUANTITATIVOS DO MEMORIAL DE CÁLCULO SE REFEREM APENAS AS EDIFICAÇÕES E NÃO ESTÃO INCLUIDOS QUANTITATIVOS DA IMPLANTAÇÃO (ÁREAS EXTERNAS) POR SE TRATAR DO PROJETO PADRÃO.

CONSORCIO SAÚDE CONCREMAT MEFP - CNPJ 00.025.654/0001-05
RUA JOAQUIM PAULINIS, Nº 40, JARDIM S.º - RIO DE JANEIRO - CEP 20.300-080 - FONE (21) 3335-4131
Medida em centímetros
O valor de cada elemento no de escala
Cotas medidas no local
Áreas de qualquer abstração considerar o arquiteto responsável.

REV	DATA	CONTEÚDO	REV	DATA	CONTEÚDO
R00	15/12/2025	MISSÃO INICIAL			
R01	18/01/2026	REVISÃO			
R02	23/01/2026	REVISÃO			
R03	28/01/2026	REVISÃO			

PROSUS II - CAPS III			
Nome do Empreendimento		PROSUS II - CAPS III	
Endereço do Empreendimento		Endereço	
DIVERSOS (PROJETO PADRÃO)		ARQUITETURA	
Título do desenho		Escala	
DETALHE GRADIL E COBOGÓ		PROJETO EXECUTIVO	
Projeto e coordenador		Projeto	
CONSORCIO SAÚDE CONCREMAT MEFP - CNPJ 00.025.654/0001-05		ARQ	
FONE (21) 3335-4131		18/23	
Responsável Técnico pelo Projeto Arquitetônico		Escala	
ANA CAROLINA POTIER MENDES		R03	
Assinatura do Autor		Escala	
CONCREMAT MEP		R03	