




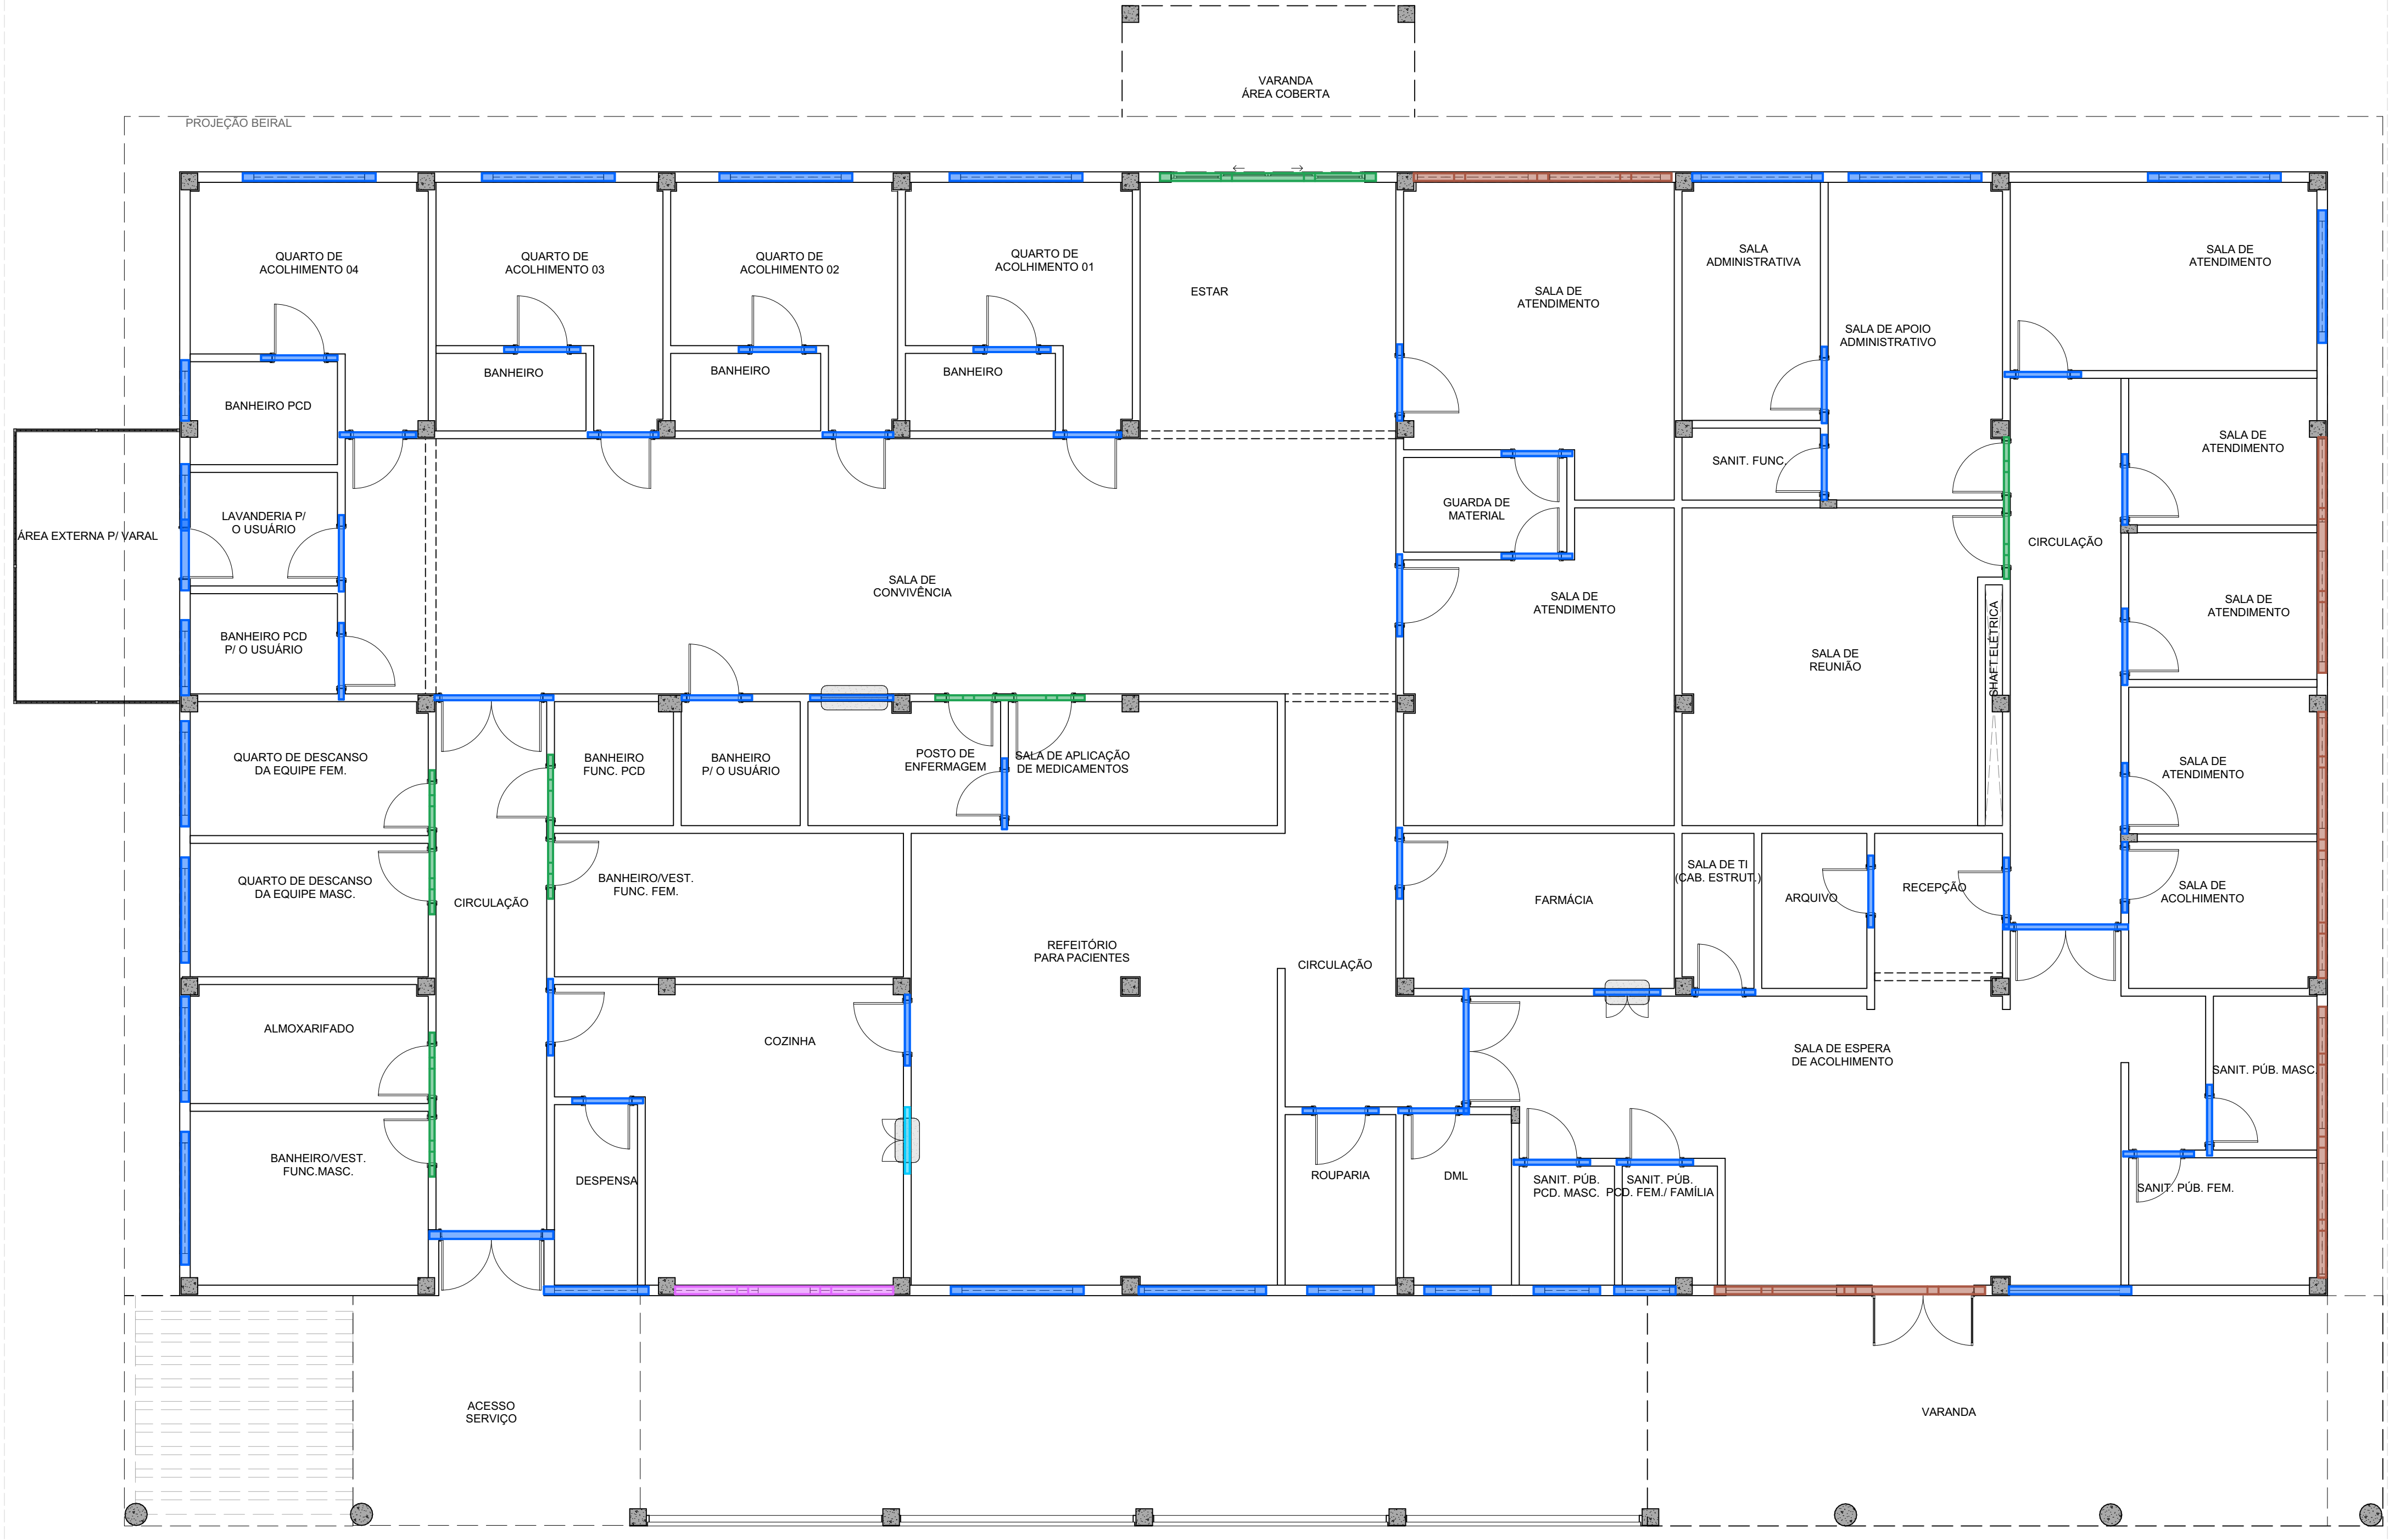


Planta Baixa Térreo - Vergas e Contravergas
ESC.: 1:75

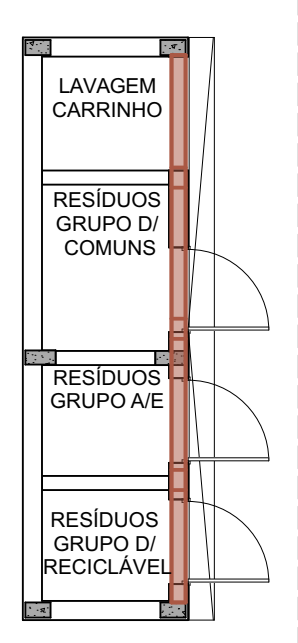









Planta Anexo Resíduos - Vergas e Contravergas
ESC.: 1:75

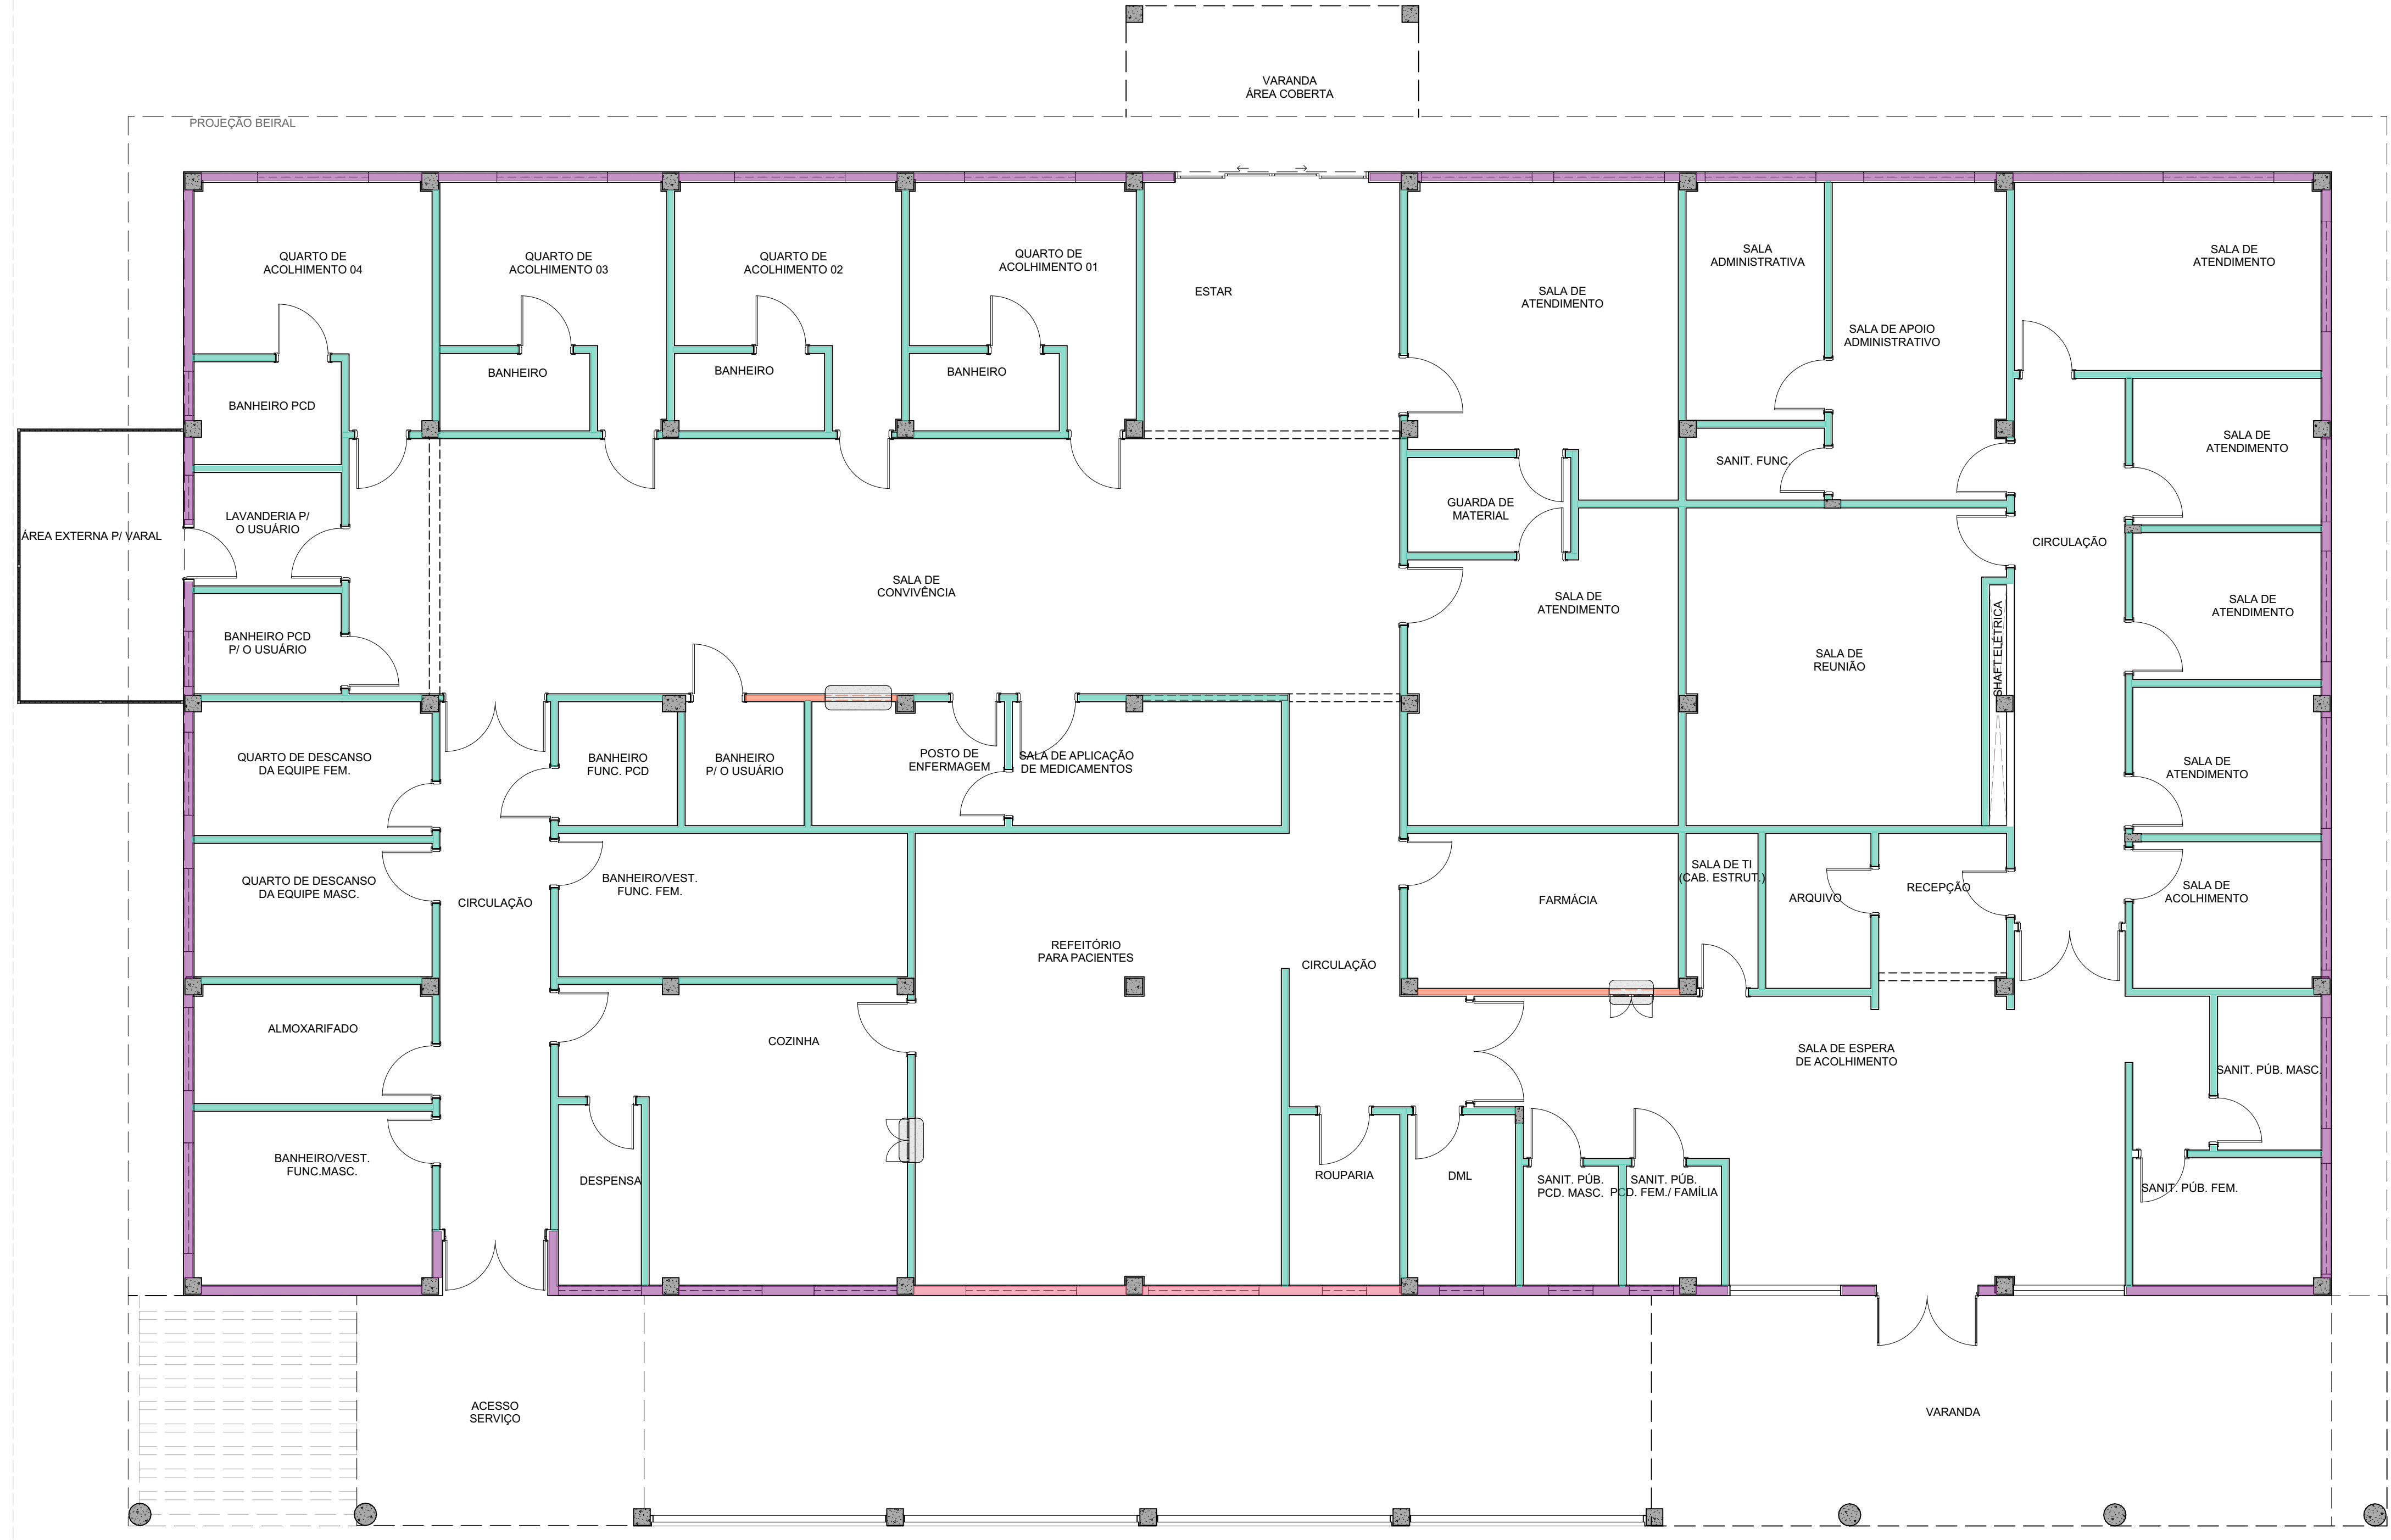

Planta Baixa Térreo - Cinta de Amarração
ESC.: 1:75

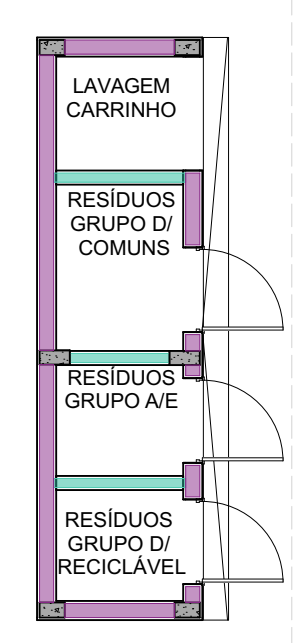

Planta Anexo Resíduos - Cintas de Amarração
ESC.: 1:75

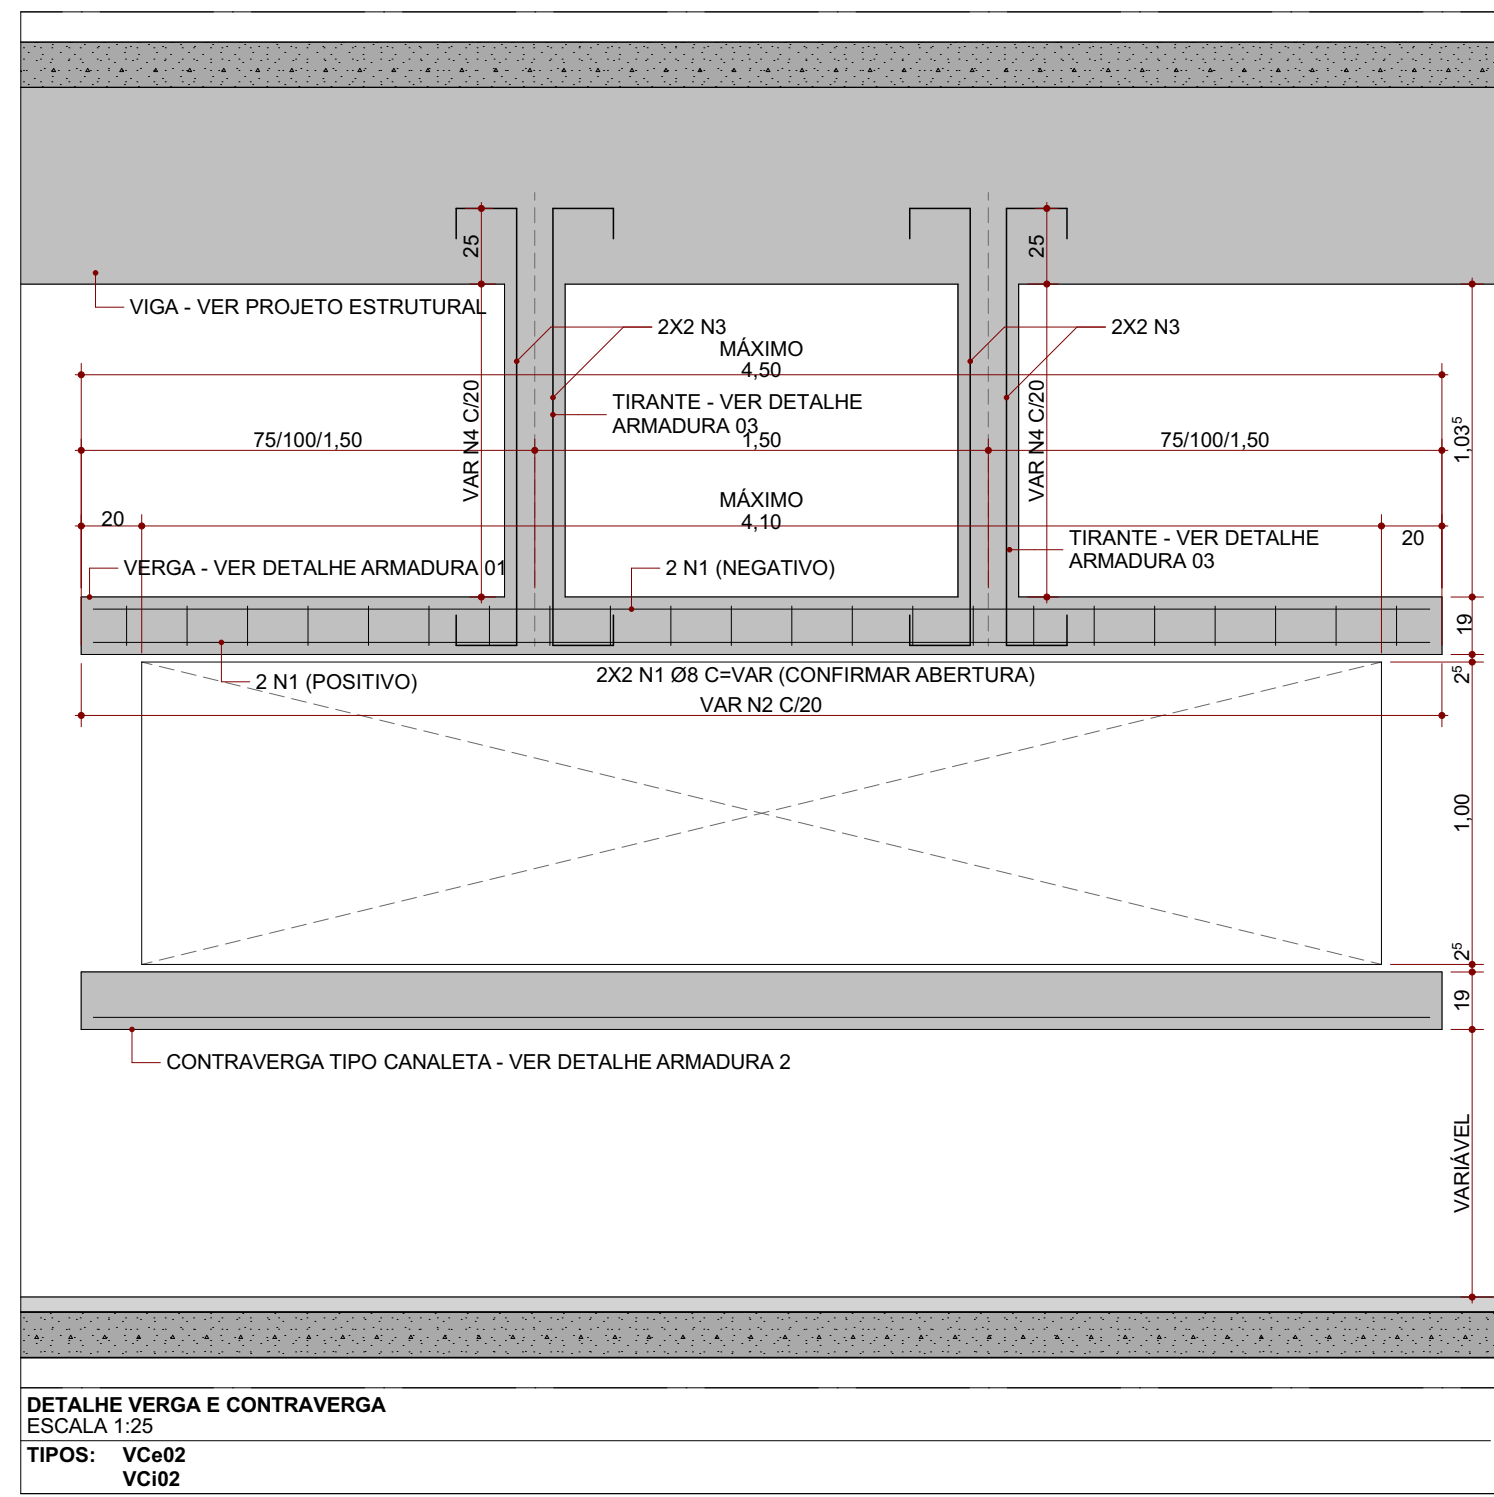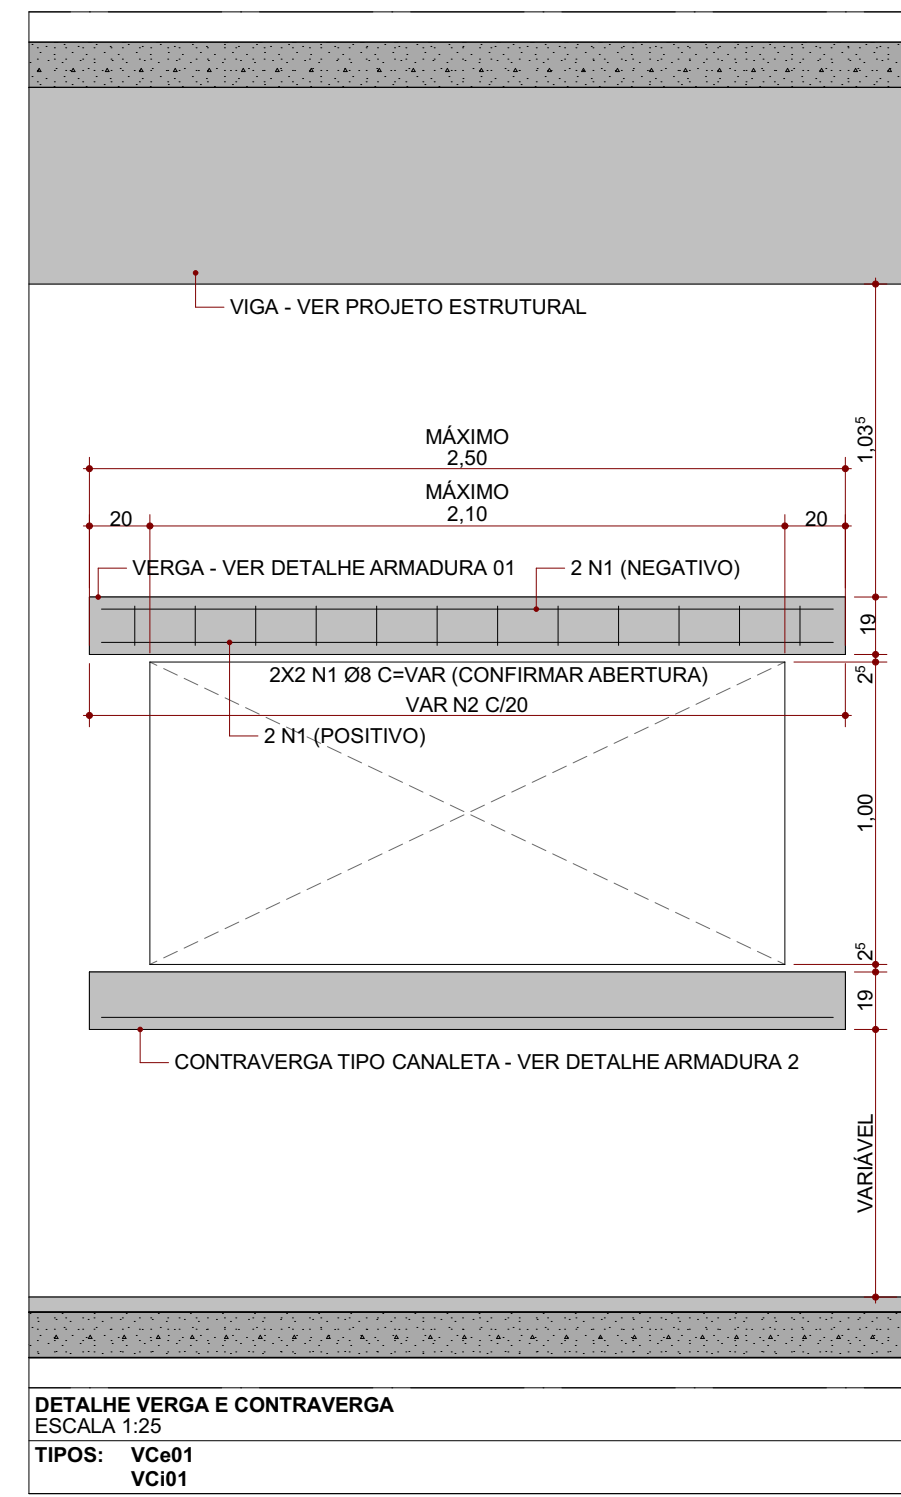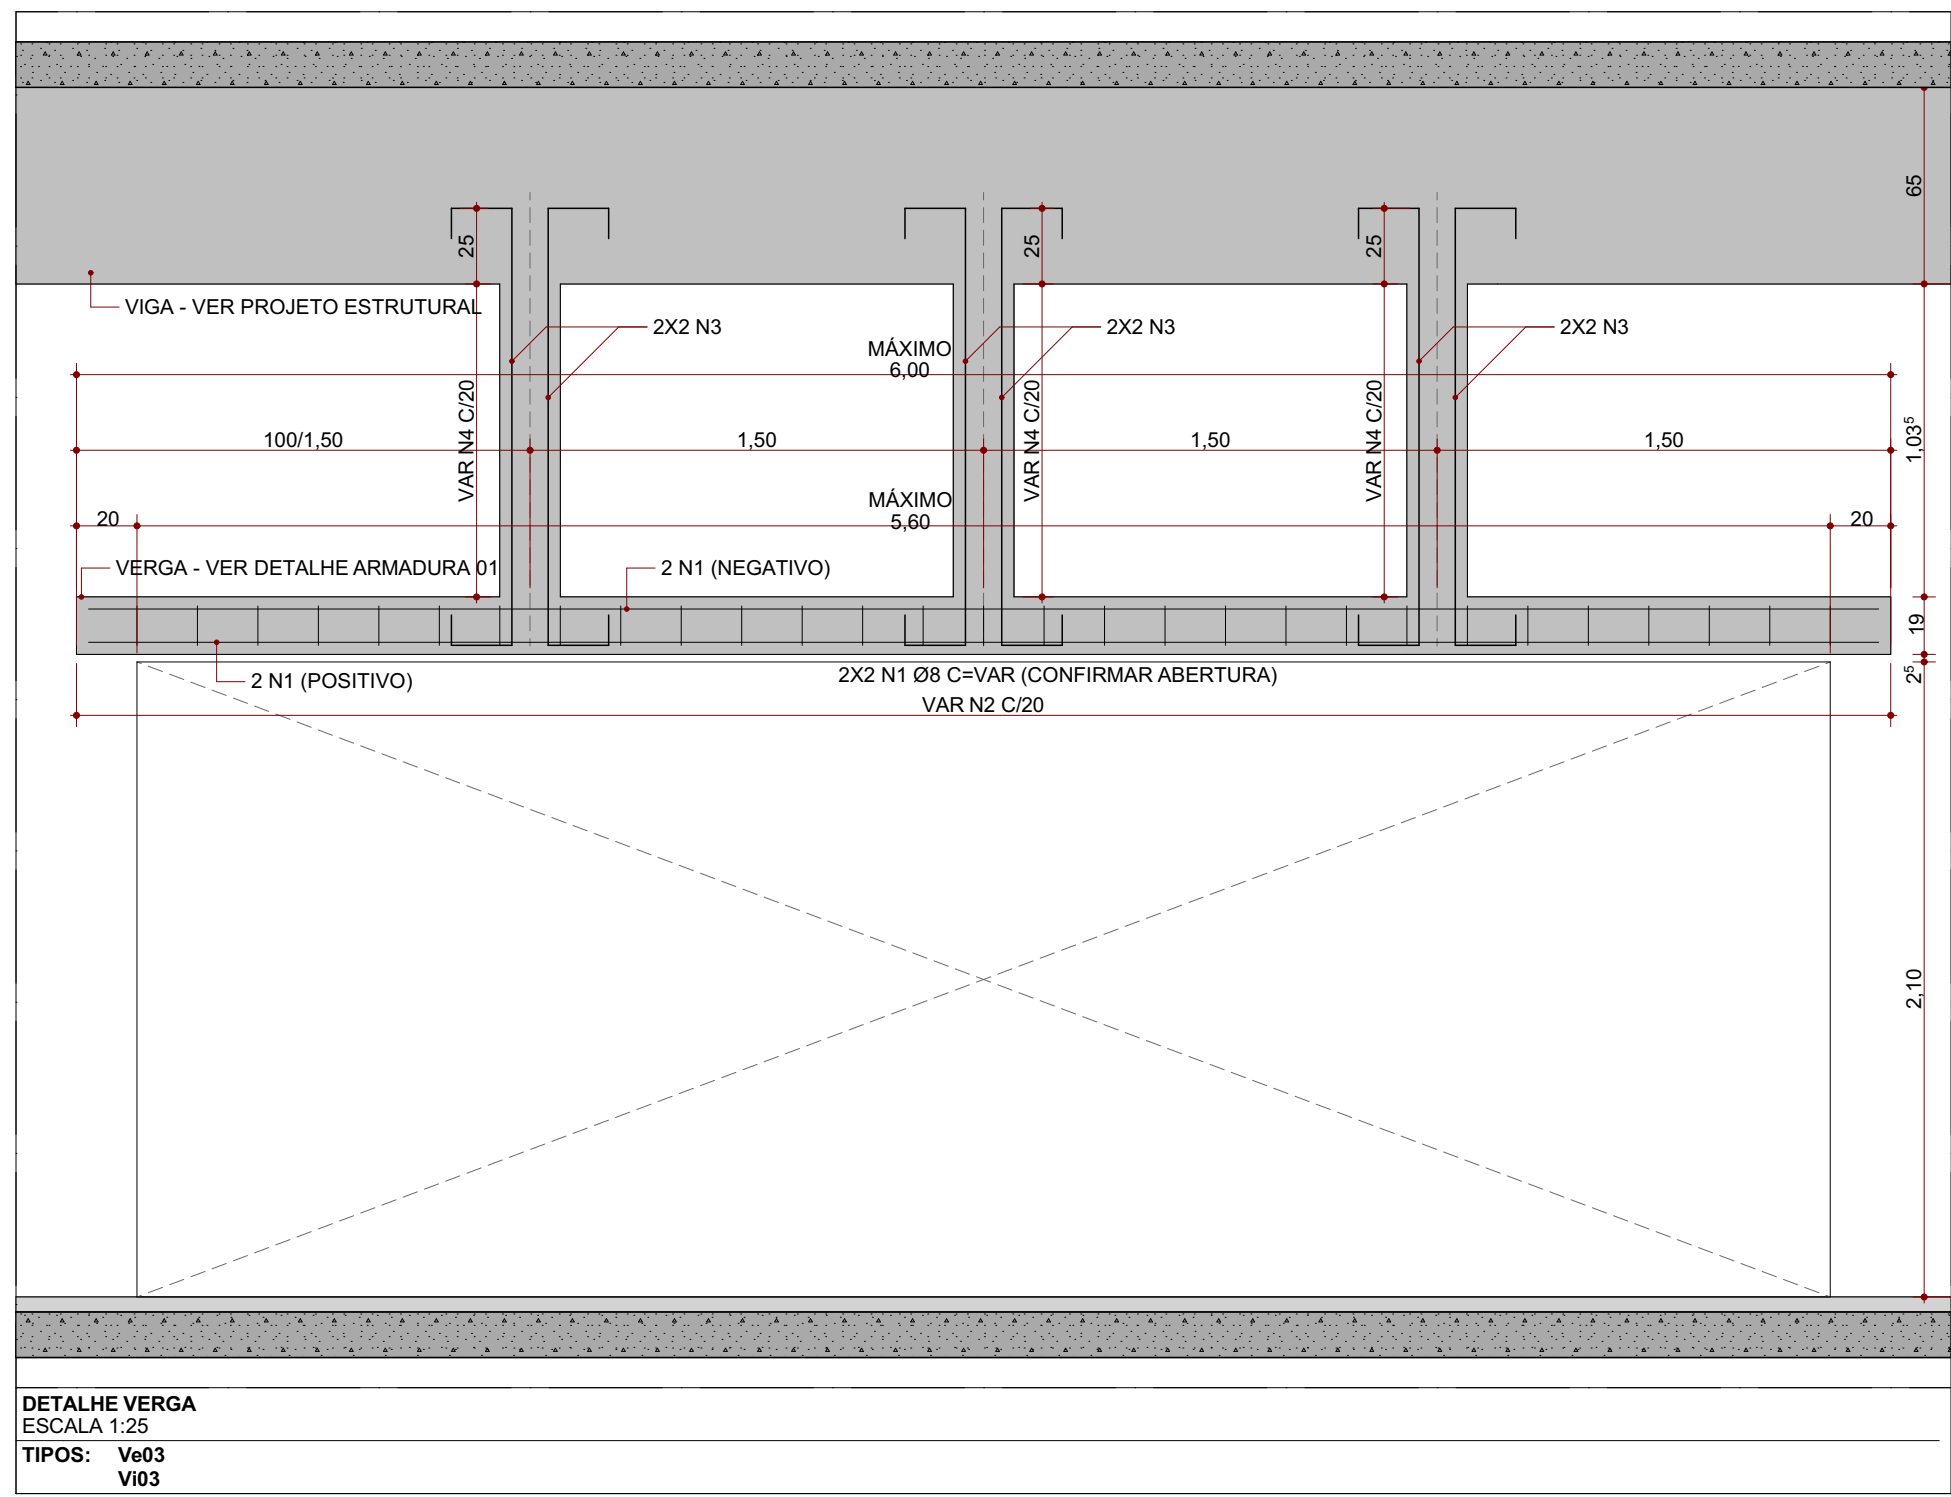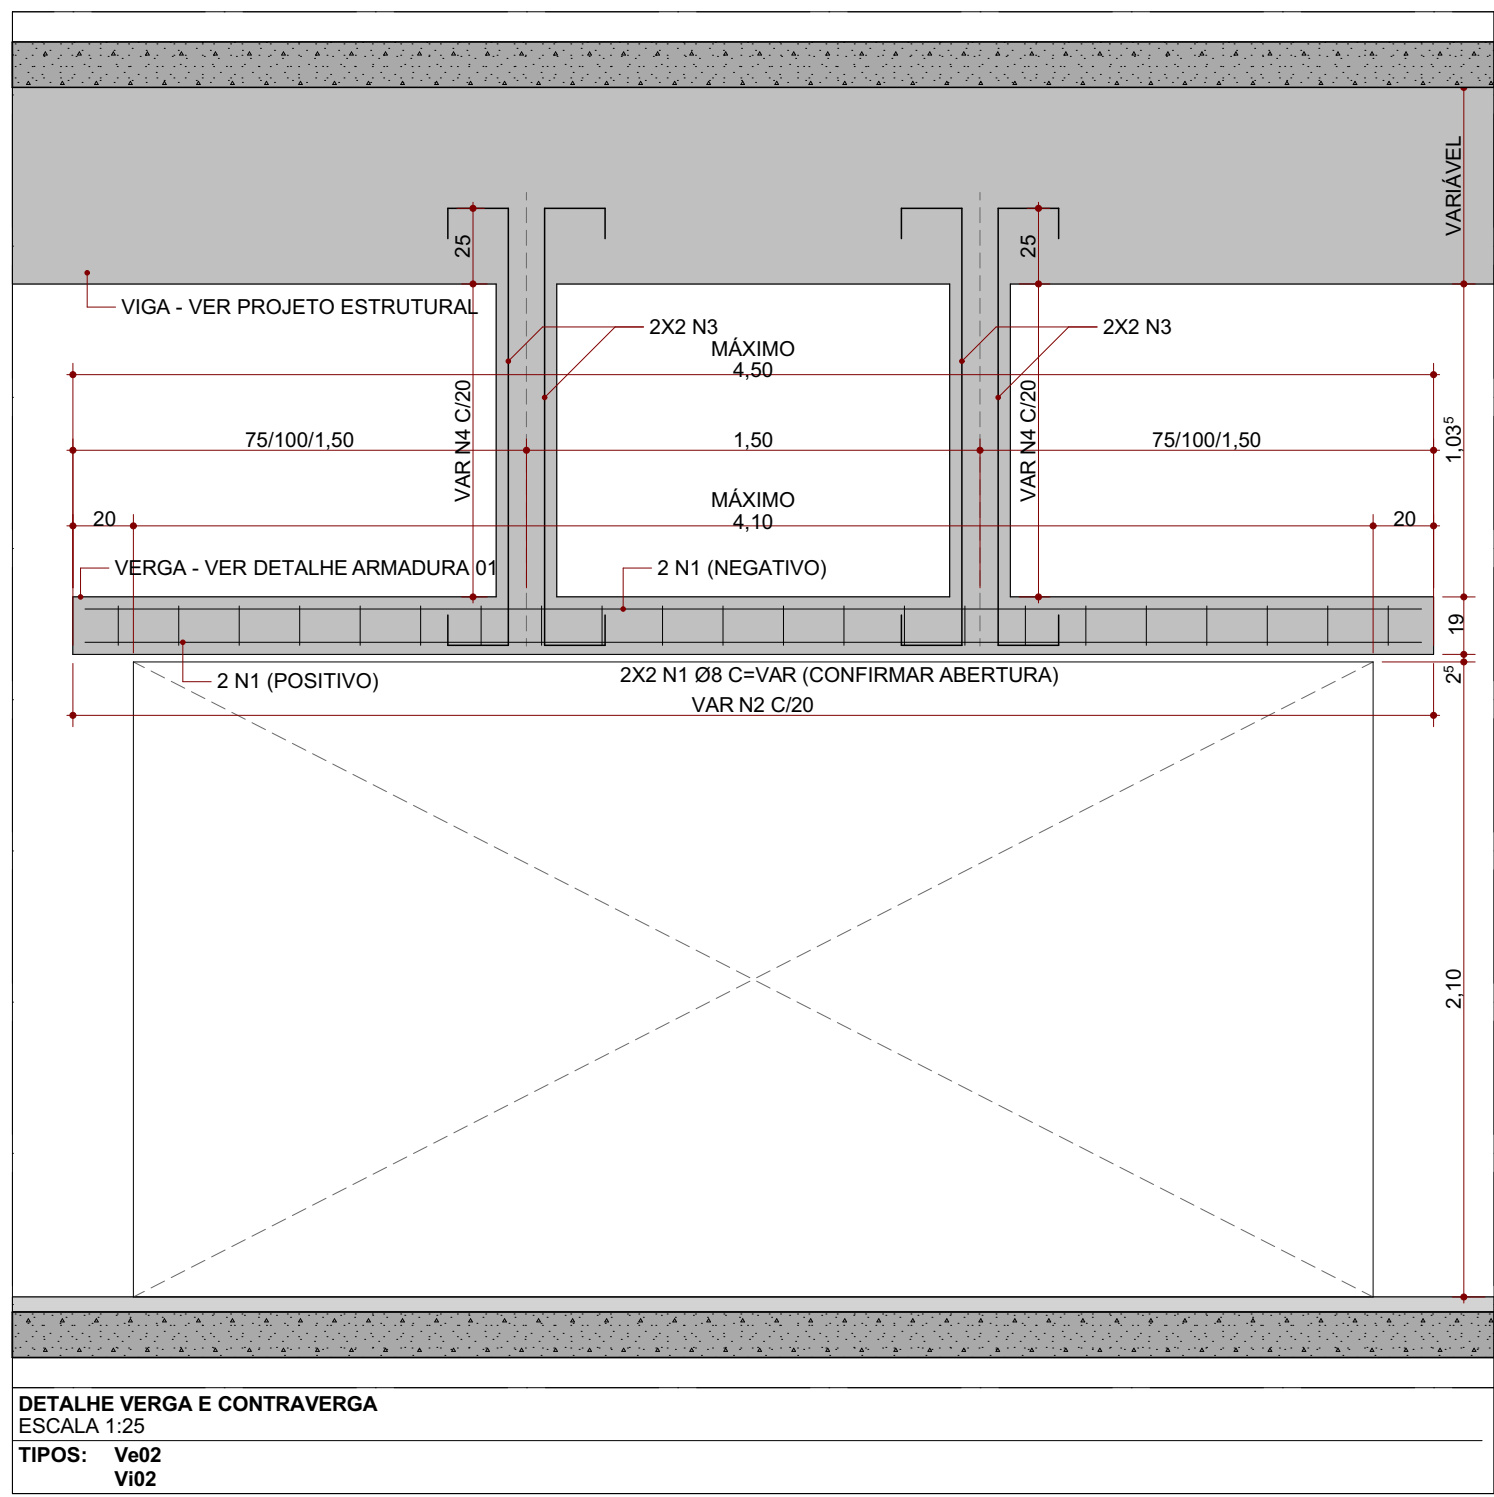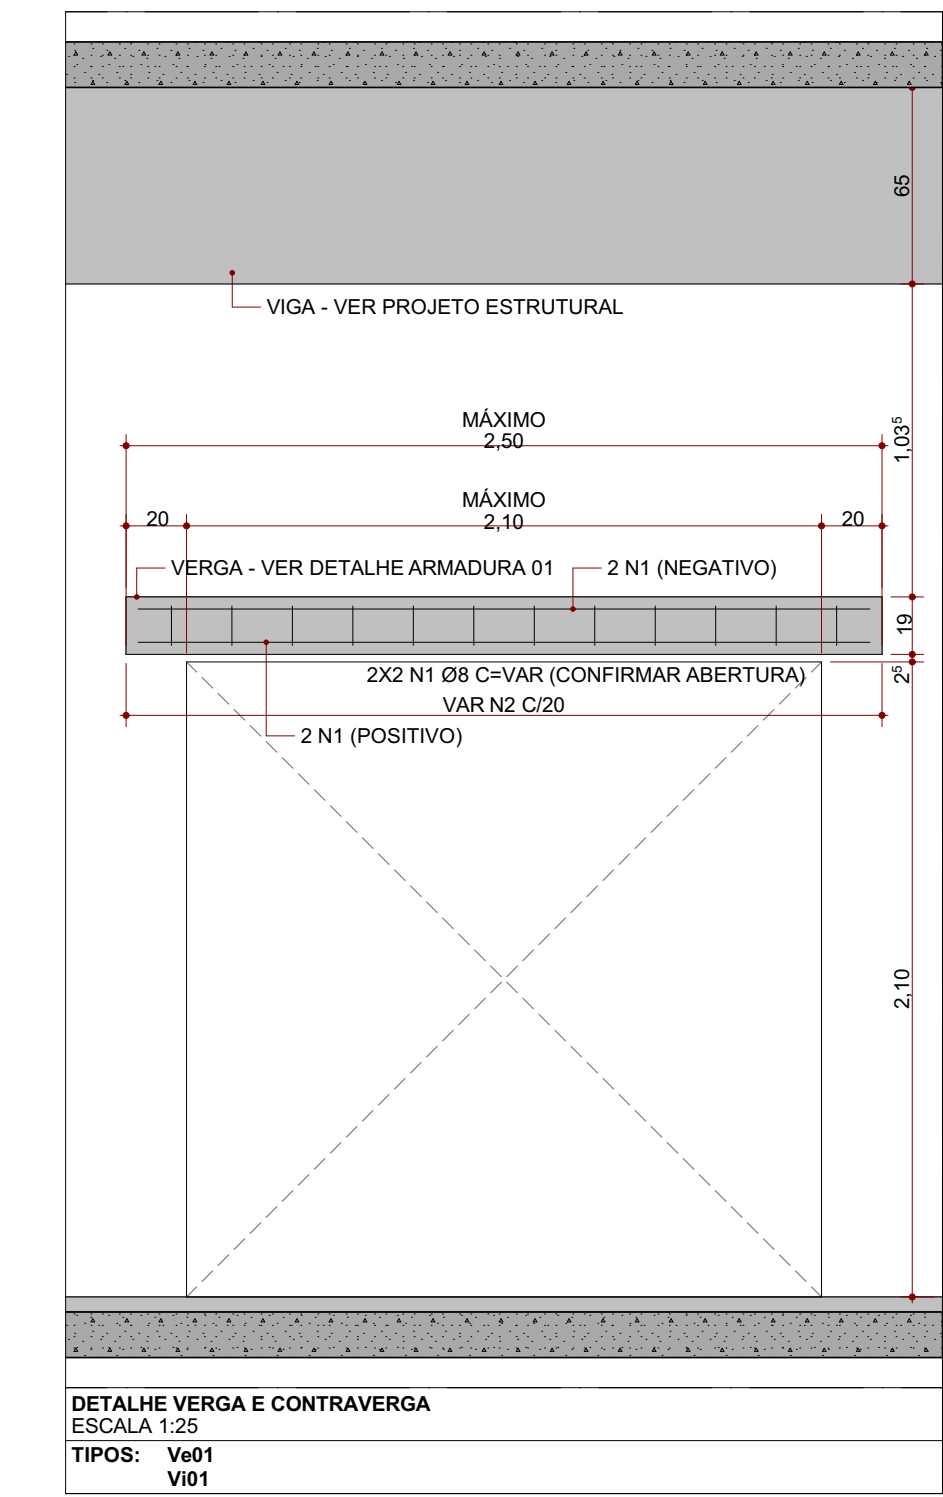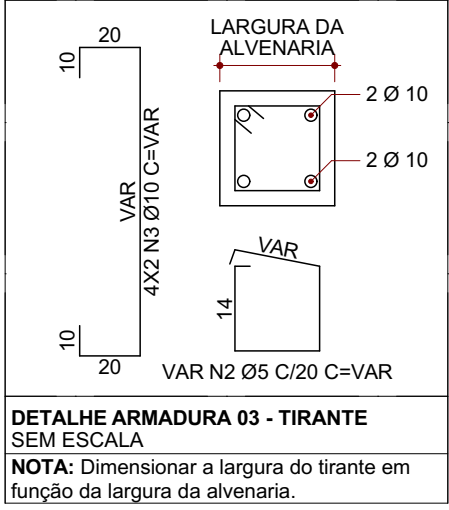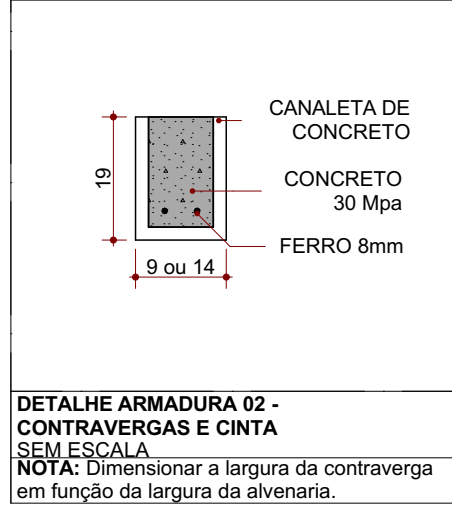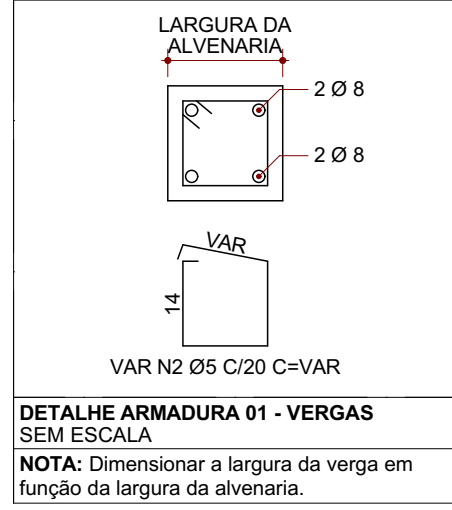

LEGENDA DE TIPOS DE VERGA E CONTRAVERGA

Verga em concreto, FCK 30 MPa, moldada in loco, e Contraverga tipo canaleta. Tipo: VC01/VC01. Ver detalhe específico.

Verga em concreto, FCK 30 MPa, moldada in loco, e Contraverga tipo canaleta. Tipo: VC02/VC02. Ver detalhe específico.

Verga em concreto, FCK 30 MPa, moldada in loco. Tipo: V01/V01. Ver detalhe específico.

Verga em concreto, FCK 30 MPa, moldada in loco. Tipo: V02/V02. Ver detalhe específico.

Verga em concreto, FCK 30 MPa, moldada in loco. Tipo: V03/V03. Ver detalhe específico.

LEGENDA DE ALTURAS DE CINTA DE AMARRAÇÃO

Cinta de Amarração de meia-altura, parede interna 14cm, alvenaria de 8cm, altura 98,5cm do piso acabado.

Cinta de Amarração de meia-altura, parede interna 14cm, alvenaria de 8cm, altura 100cm do piso acabado.

Cinta de Amarração de meia-altura, parede interna 14cm, alvenaria de 8cm, altura 158,5cm do piso acabado.

OBS.: Cintas de Amarração de Topo de Parede Interna

Todos as paredes internas, 280cm de altura e 14cm acabada, de alvenaria de 8cm, recebendo uma cinta de amarração de topo, sem o acabamento de reboco.

PROSUS II - CAPS III

CONCREMAT | MEP

Projeto e Contrator: CONSORCIO SAÚDE CONCREMAT-MEP - CNPJ 03.255.654/0001-05. Responsável Técnico pelo Projeto Arquitetônico: ANA CAROLINA POTIER MENDES - PROJETA ARQUITETURA - CREA 10.000.000.000/0001-05.

2123

R03