




Junta de Fachada - Elevação 01
ESC.: 1:75

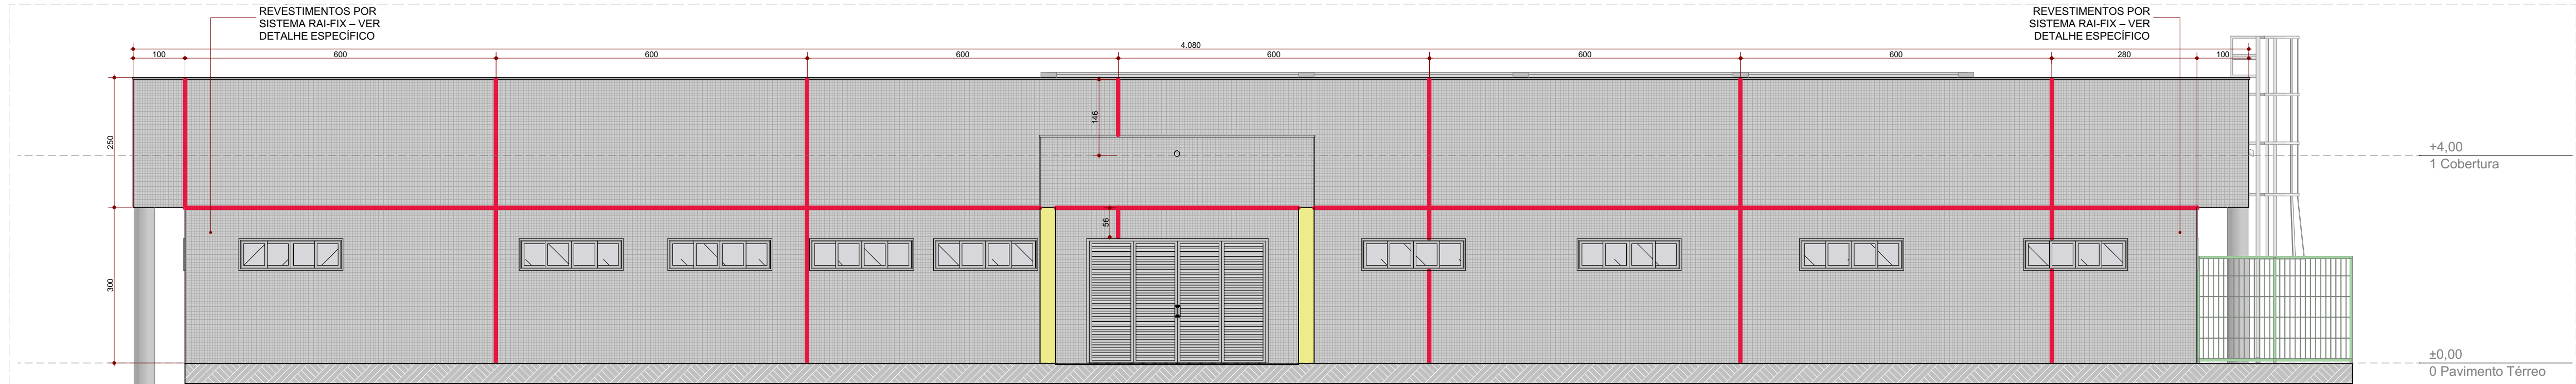


Junta de Fachada - Elevação 02
ESC.: 1:75

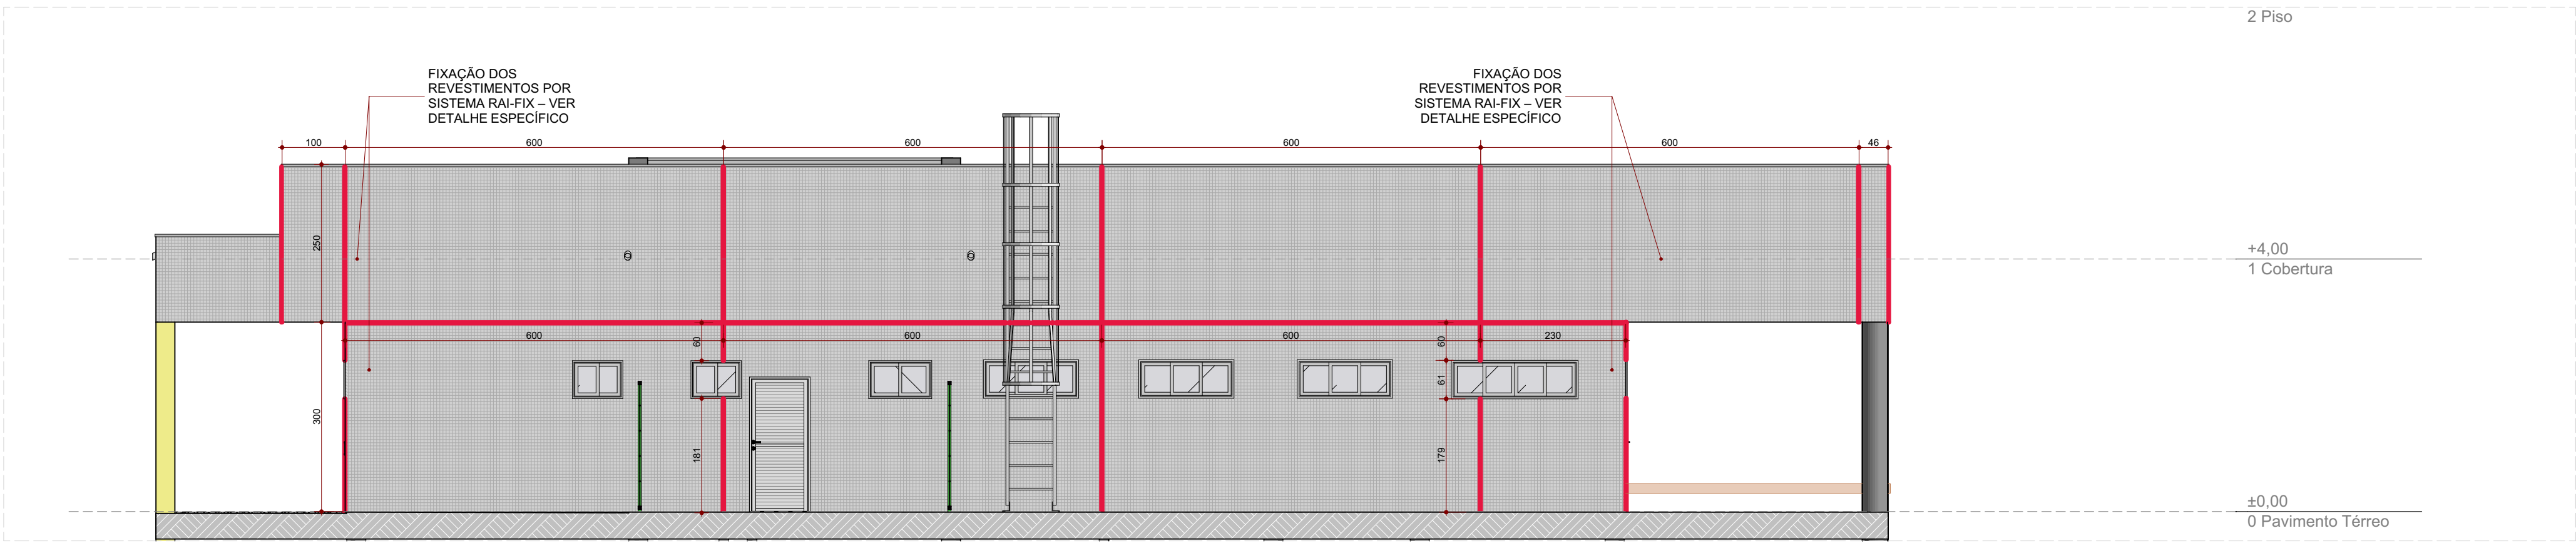


Junta de Fachada - Elevação 03
ESC.: 1:75

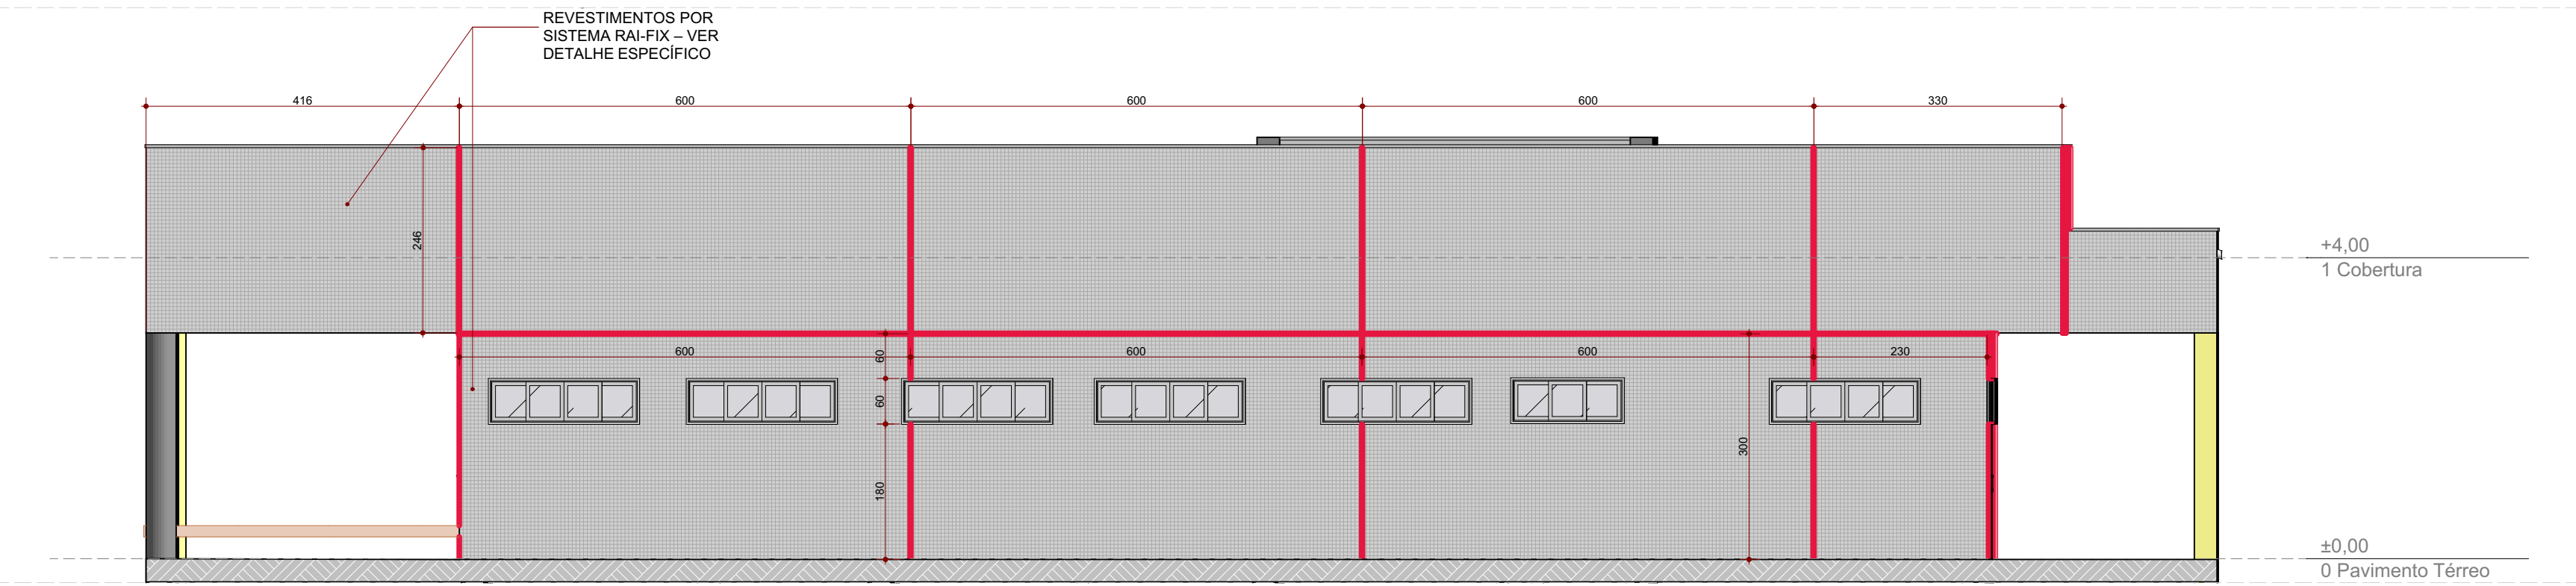



Junta de Fachada - Elevação 04
ESC.: 1:75

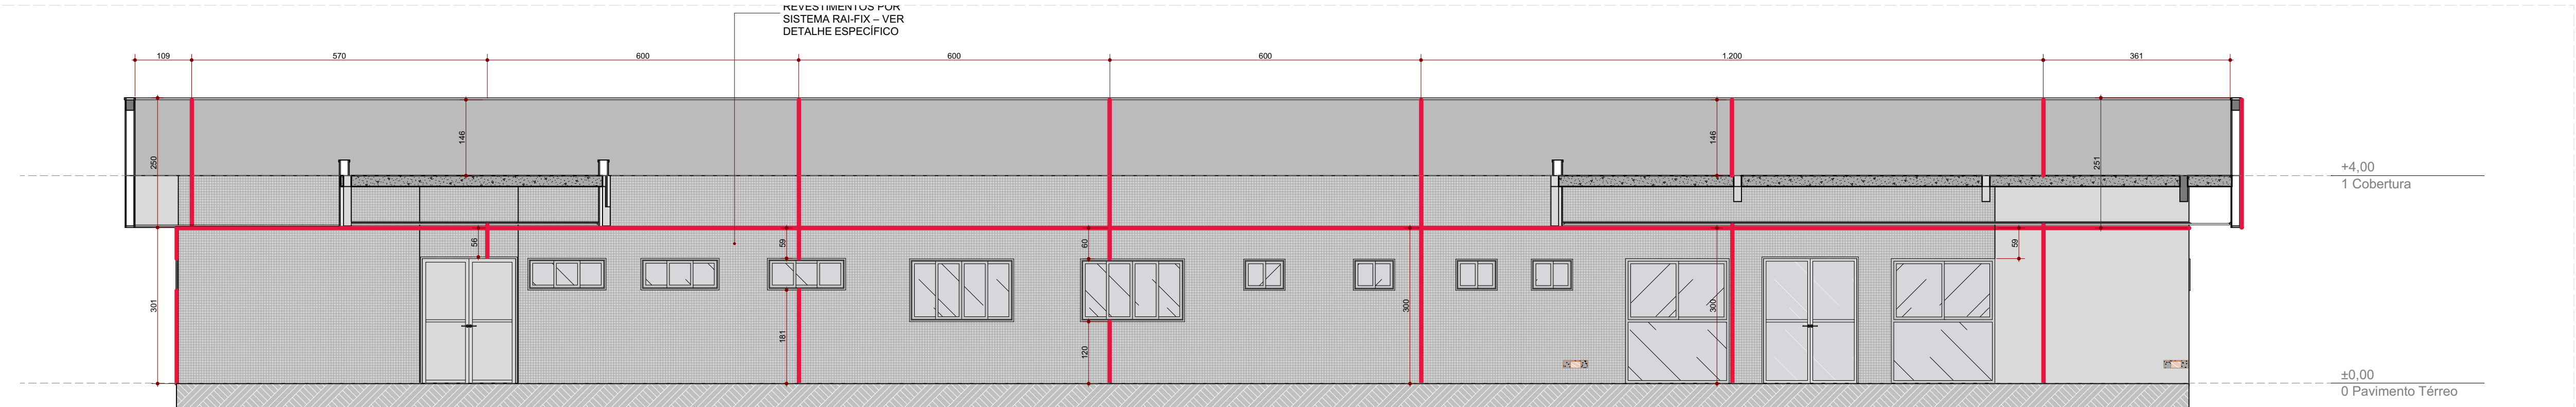

Junta de Fachada - Elevação 05
ESC.: 1:75

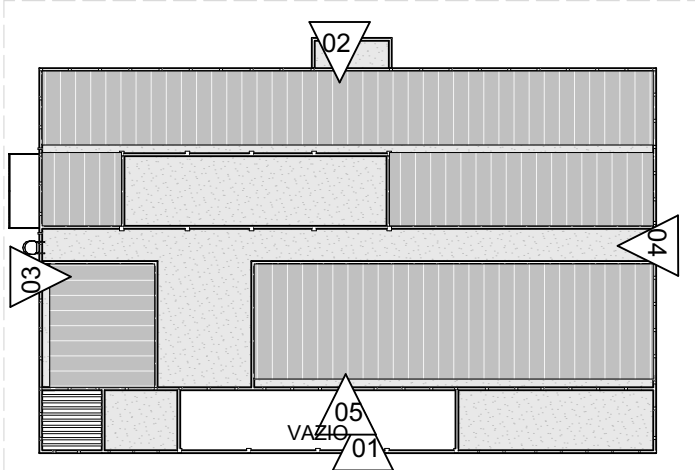

Boneco de Elevações - Juntas de Fachada
ESC.: 1:500

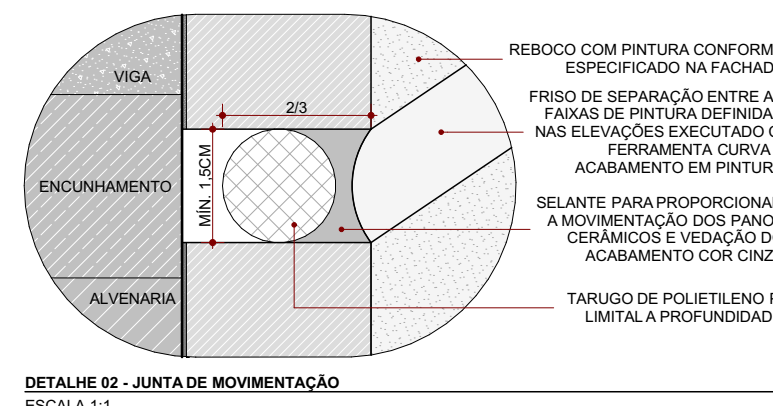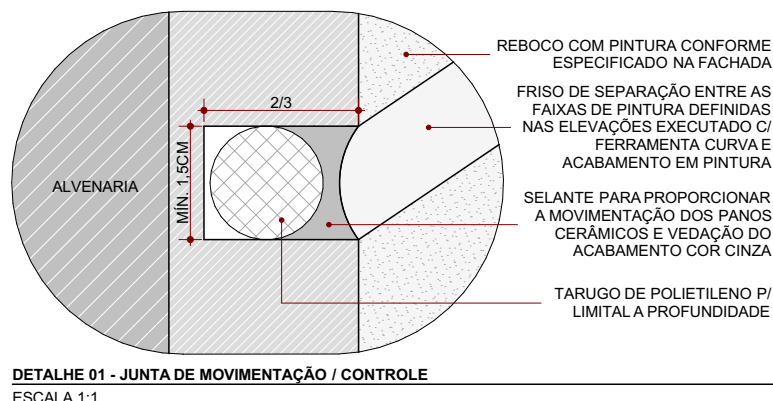

NOTA PAREDES DE ALVENARIA
Deve ser considerado chapisco e reboco em todas as paredes de alvenaria antes da execução de qualquer acabamento (pintura ou revestimento).
Paredes de alvenaria internas não devem ir até a laje, apenas quando for corta-fogo.

NOTA PINTURAS INTERNAS E EXTERNAS
Deve ser considerado pintura acrílica texturizada para paredes externas com aplicação de fundo selador acrílico branco como preparador para aumentar o rendimento e a cobertura da tinta.
Deve ser considerado pintura acrílica para paredes e forros internos com aplicação de fundo selador acrílico branco como preparador para aumentar o rendimento e a cobertura da tinta.
Deve ser considerado pintura texturizada nas paredes internas da plantarilha na mesma cor da fachada.

NOTA PINTURA SUPERFÍCIES METÁLICAS
Em superfícies metálicas expostas deve ser considerado aplicação de fundo preparador zardco (proteção contra a umidade e outros agentes corrosivos, prevenindo o aparecimento de ferrugem) e pintura esmalte sintético acrílico pulverizado (pó de pressão) aplicados na obra.
Em superfícies metálicas não expostas deve ser considerado aplicação de duas demãos de fundo preparador zardco (proteção contra umidade e outros agentes corrosivos, prevenindo o aparecimento de ferrugem), sem necessidade de pintura.

NOTA FIXAÇÃO REVESTIMENTO NA FACHADA
RAUFIX 8mm: para revestimentos de no mínimo 8mm de espessura, cada gancho atende até 60cm de revestimento (dimensão do lado que vai ficar na horizontal) e 60kg do peso do revestimento; não substitui a função de aderência da argamassa colante.

NOTA FIXAÇÃO REVESTIMENTO NA FACHADA
RAUFIX 8mm: para revestimentos de no mínimo 8mm de espessura, cada gancho atende até 60cm de revestimento (dimensão do lado que vai ficar na horizontal) e 60kg do peso do revestimento; não substitui a função de aderência da argamassa colante.

LEGENDA DETALHE DE JUNTA DE FACHADA
— JUNTA DE MOVIMENTAÇÃO

NOTAS - JUNTA DE FACHADA
JUNTAS DE MOVIMENTAÇÃO PARA REVESTIMENTO PORCELANATO: AS JUNTAS DE MOVIMENTAÇÃO PARA REVESTIMENTOS CERÂMICOS DEVEM SER DO TIPO SELADAS, PREENCHIDAS COM SELANTE DE MASTIQUE DE POLIURETANO OU SELANTE DE POLIURETANO OU SELANTE DE POLIURETANO EM FOLHA DE PROFUNDIDADE DE 3MM E 100% DE POLIURETANO DE BAIXA DENSIDADE, TIPO TARUJO, CONFORME RECOMENDAÇÕES DA NBR 13.755.2017. A LARGURA DEVE SER DE NO MÍNIMO 10MM E A PROFUNDIDADE DO SELANTE DEVE SER DE 3MM, COM CORTE TOTAL DO EMBOÇO.

JUNTAS DE MOVIMENTAÇÃO PARA REBOCO: AS JUNTAS DE MOVIMENTAÇÃO PARA REBOCO DEVEM SEGUIR AS MESMAS DIRETRIZES DAS JUNTAS DE MOVIMENTAÇÃO DO REVESTIMENTO CERÂMICO, INCLUINDO O USO DE SELANTE DE MASTIQUE DE POLIURETANO OU SELANTE DE POLIURETANO EM FOLHA DE PROFUNDIDADE DE 3MM E 100% DE POLIURETANO DE BAIXA DENSIDADE, TIPO TARUJO. A LARGURA DEVE SER DE 3MM E A PROFUNDIDADE DE 3MM, COM CORTE PARCIAL DO EMBOÇO, NO MÍNIMO 23 DE SUA ESPESURA, CONFORME A RECOMENDAÇÃO DA NBR 13.755.2017.

FIXAÇÃO MECÂNICA DAS PEGAS DE PORCELANATO COM ÁREA MAIOR DO QUE 90CM², DE ACORDO COM A NBR 13.755.2017, COM PRODUTO DE REFERÊNCIA, CERAMFIX CFX RAUFIX SISTEMA DE SEGURANÇA PARA FIXAÇÃO OU EQUIVALENTE TÉCNICO.
DEVERÃO SER EXECUTADAS JUNTAS DE DESOLIDARIZAÇÃO NOS CANTOS VERTICAIS, NAS MUDANÇAS DE DIREÇÃO DO PLANO DO REVESTIMENTO, E NO ENCONTRO DE ÁREA REVESTIDA COM PISOS E FORROS, COLUNAS, VIGAS, OU COM OUTROS TIPOS DE REVESTIMENTOS, SEM COMO ONDE HOUVER MUDANÇA DE MATERIAS QUE COMPOEM A ESTRUTURA-SUPOORTE DE CONCRETO PARA ALVENARIA, DE ACORDO COM A NBR 13.755.2017.

A PAGINAÇÃO DO REVESTIMENTO FOI DESENHADA SEM CONSIDERAR AS ABERTURAS (ESQUADRIAS) PARA MELHOR ENTENDIMENTO DA MESMA.

TODAS AS NOTAS ACIMA DEVERÃO SER CONFIRMADAS E VERIFICADAS COM O FORNECEDOR DO REVESTIMENTO CERÂMICO / PORCELANATO.

A LARGURA DO REJUNTE DEVERÁ SER EXECUTADO CONFORME ESPECIFICAÇÃO DO FORNECEDOR DO REVESTIMENTO.

OBS.: PARA MELHOR VISUALIZAÇÃO DOS DETALHES DAS JUNTAS DE FACHADA, OS ELEMENTOS COMO BRISAS, MARQUISES E REVESTIMENTOS EM ACM FORAM RETIRADOS DA REPRESENTAÇÃO NAS ELEVÇÕES. PARA MAIORES INFORMAÇÕES, CONSULTAR OS DETALHES ESPECÍFICOS DE CADA ELEMENTO OU, PARA VISUALIZAR A COMPOSIÇÃO COMPLETA, VERIFICAR AS ELEVÇÕES DO PROJETO ARQUITETÔNICO.

OBS.: ALGUNS TRECHOS DE FACHADA COM ÁREA INFERIOR A 24M² NÃO FORAM DETALHADOS, CONSIDERANDO QUE NESTES CASOS NÃO SE FAZ NECESSÁRIA A PREVISÃO DE JUNTAS DE MOVIMENTAÇÃO.

DIVERSOS (PROJETO PADRÃO)		ARQUITETURA	
Título do desenho		Escala	
DETALHE JUNTA DE FACHADA		PROJETO EXECUTIVO	
Projeto e coordenador		Exatidão	Prancha
CONSORCIO SAÚDE CONCREMAT-MEP - CNPJ 03.225.454/0001-35 RUA JOAQUIM PAULISTA, Nº 40, ANDAR 1º - RIO DE JANEIRO - CEP 20.201-040 - FONE (21) 3034-4331		ARQ	22/23
Responsável Técnico pelo Projeto Arquitetônico		Revisão	Escala
ANA CAROLINA FORTES MENDES Arquiteta (CAU/PA 13.589)		R03	INDICADA