




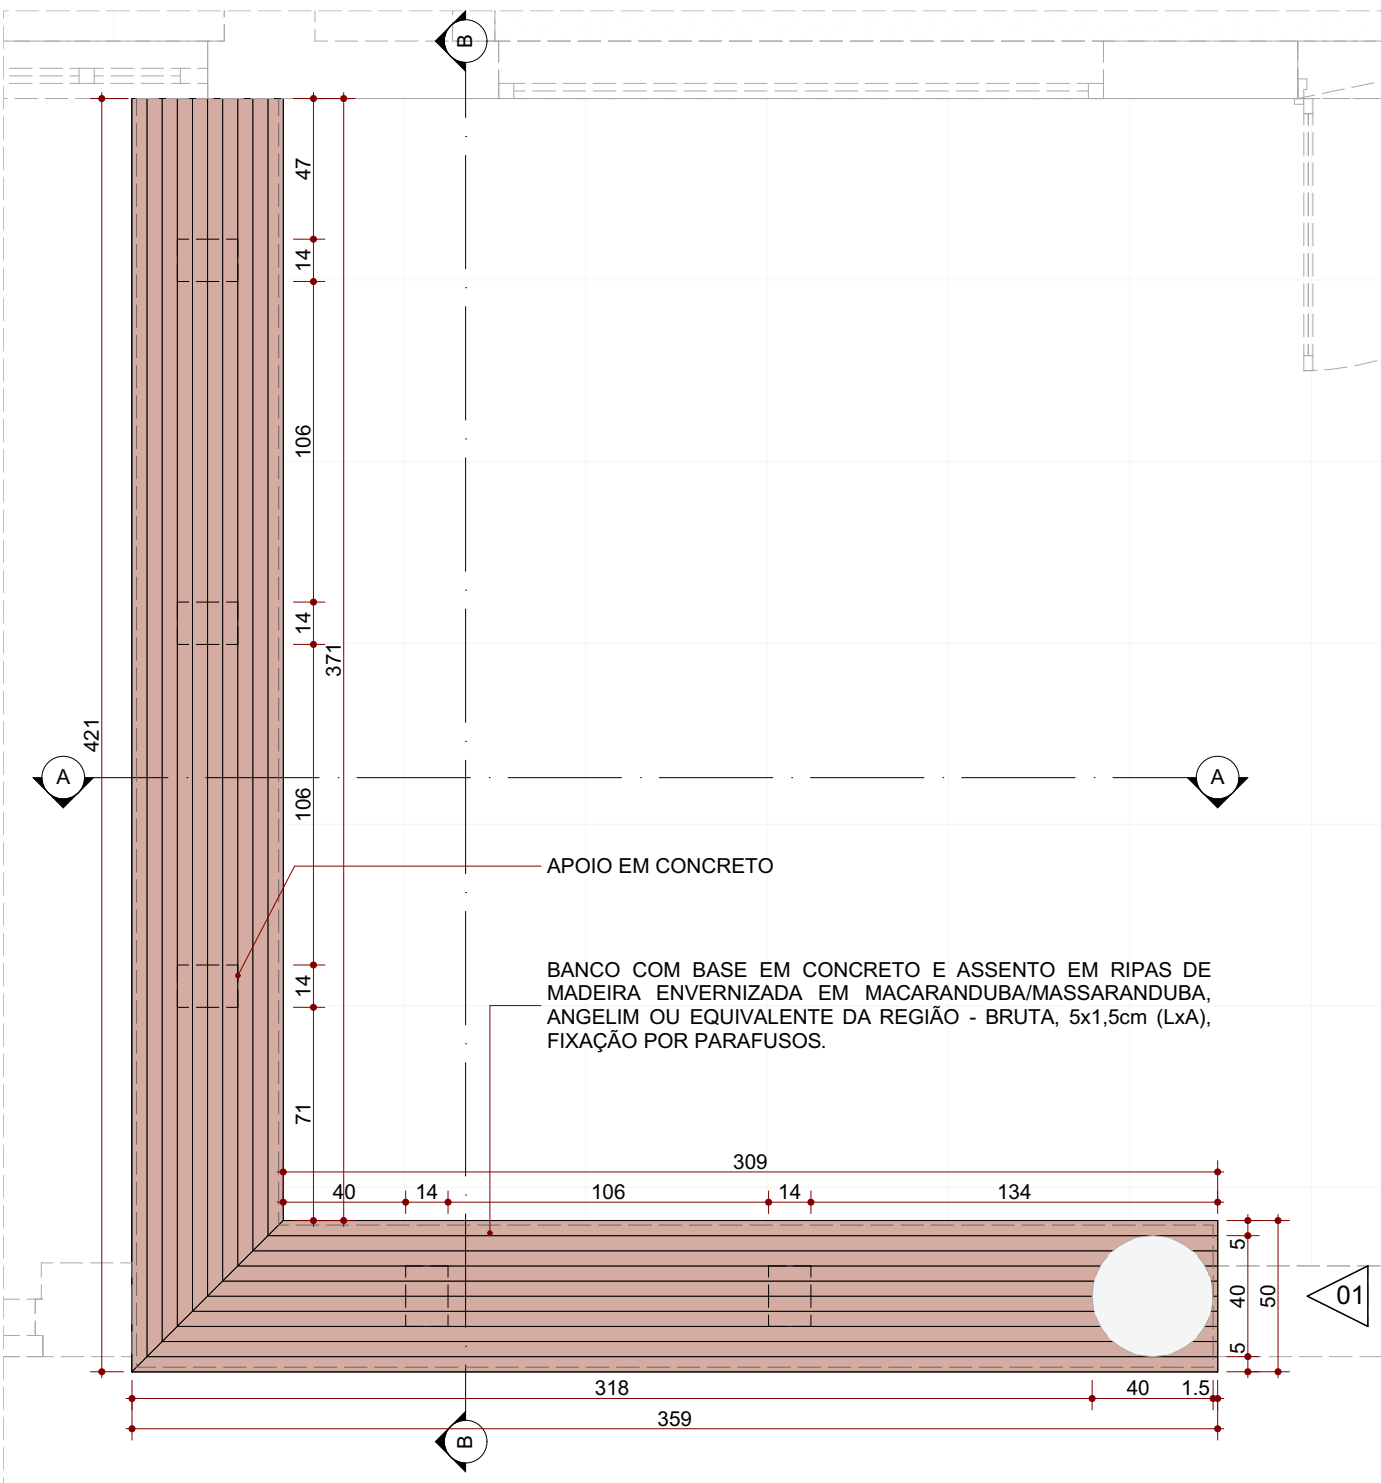


Planta Baixa - Banco | Tipo 01
ESC.: 1:25

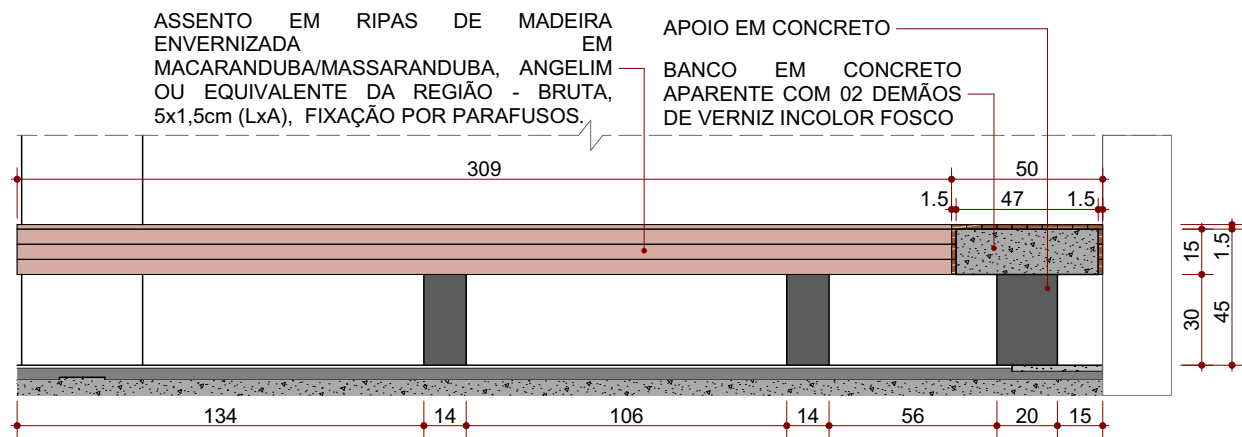


Banco - Corte A | Tipo 01
ESC.: 1:25

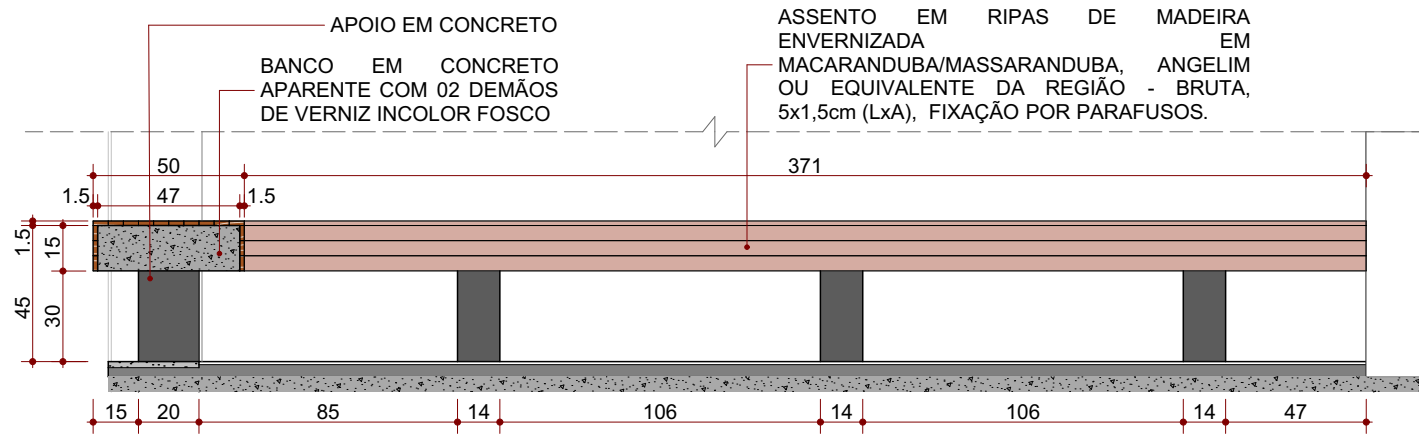


Banco - Corte B | Tipo 01
ESC.: 1:25

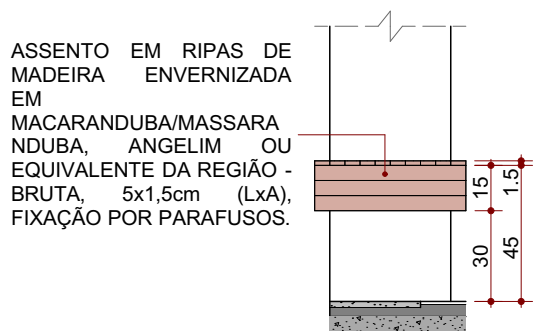


Banco - Elevação 01
ESC.: 1:25

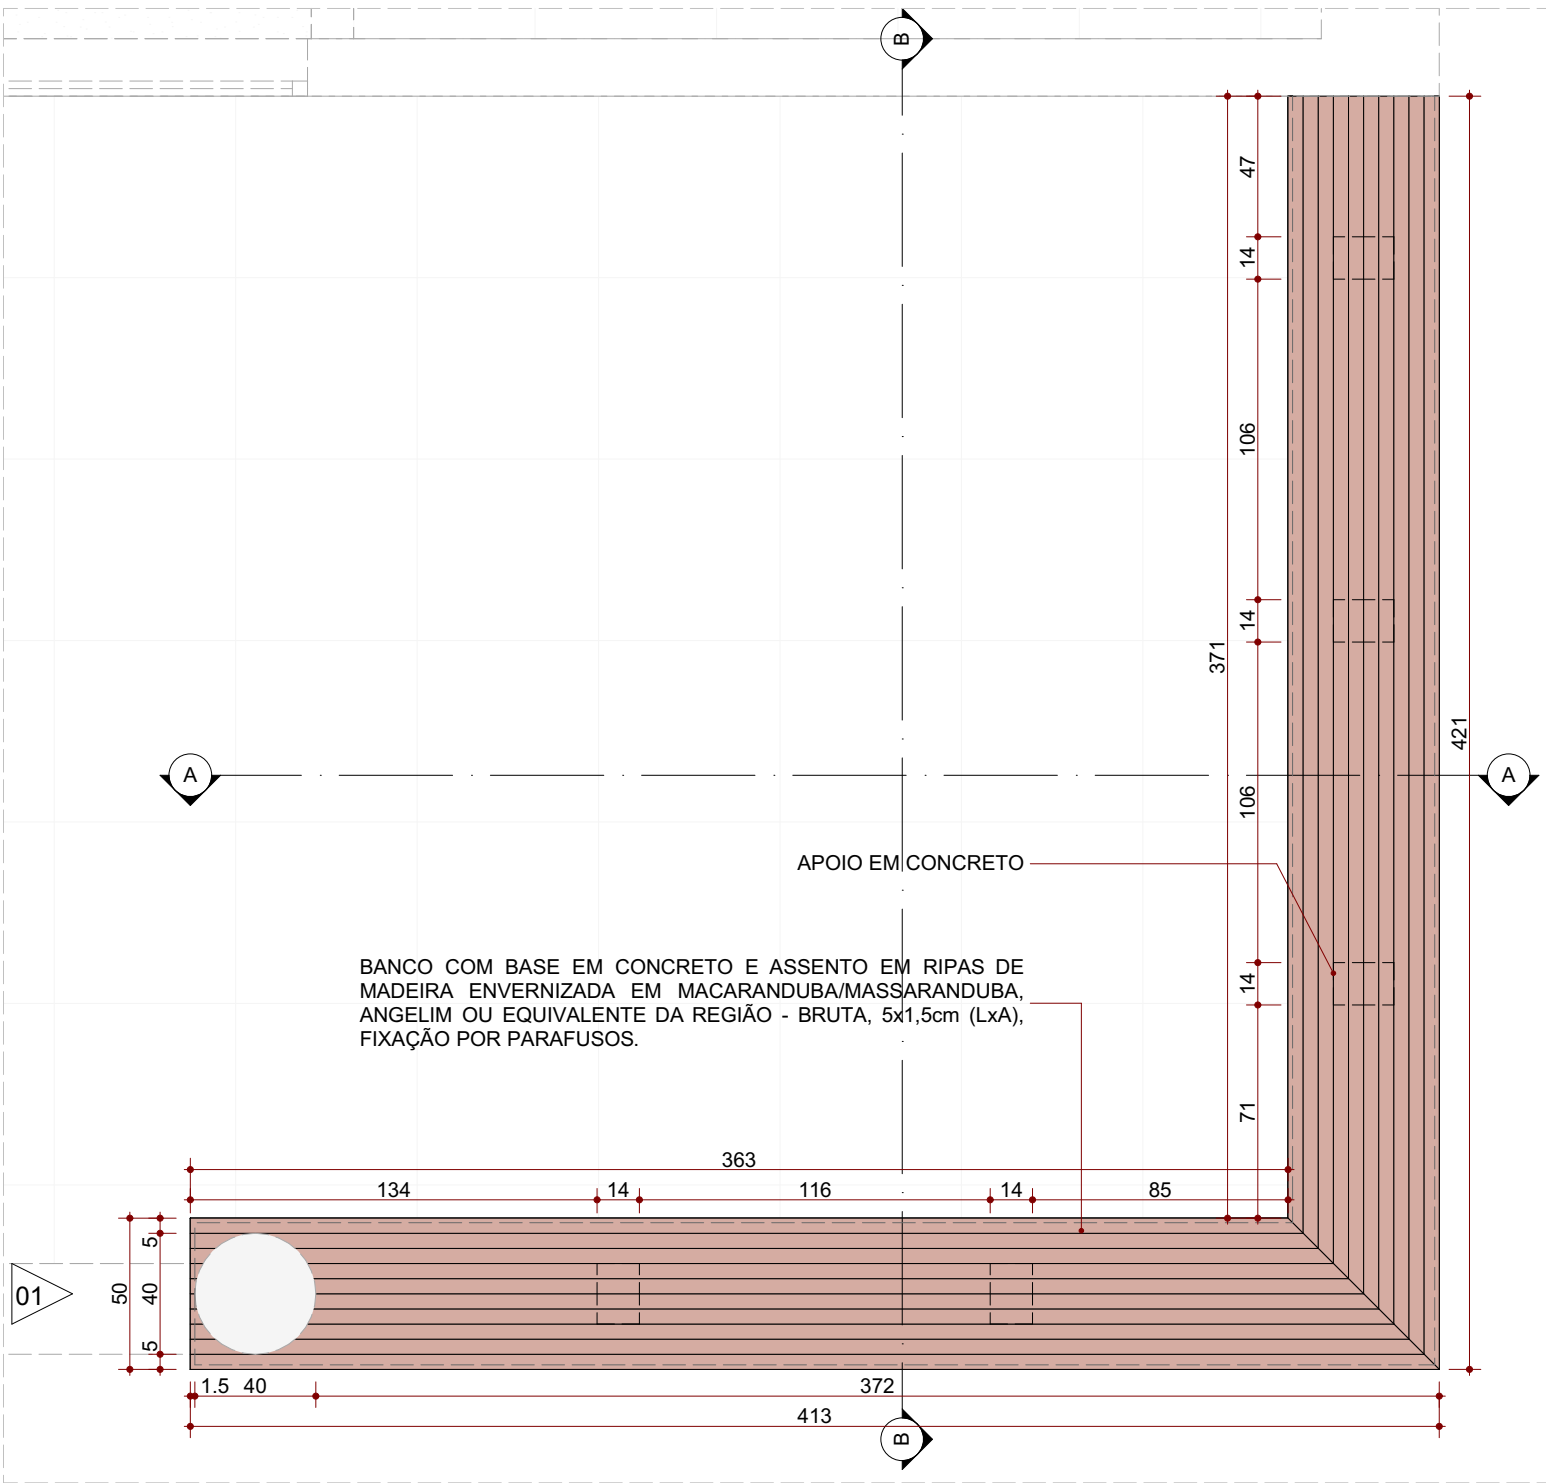


Planta Baixa - Banco | Tipo 02
ESC.: 1:25

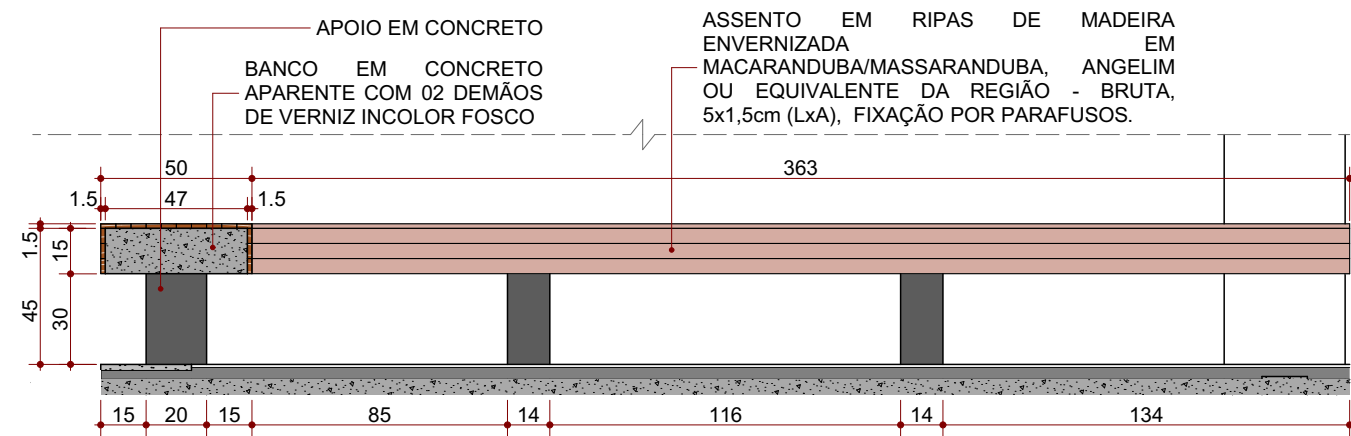


Banco - Corte A | Tipo 02
ESC.: 1:25

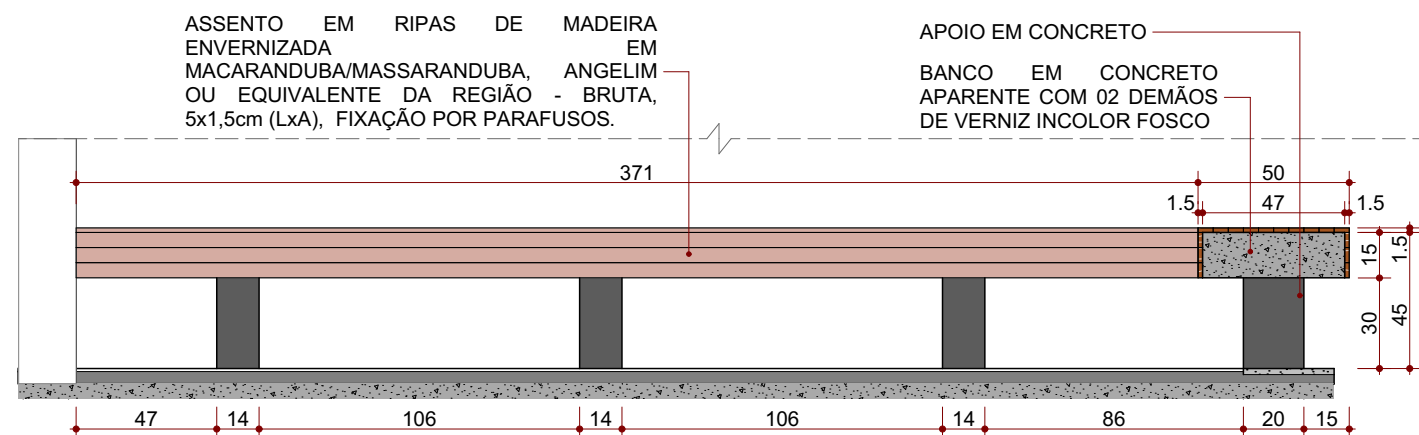

Banco - Corte B | Tipo 02
ESC.: 1:25

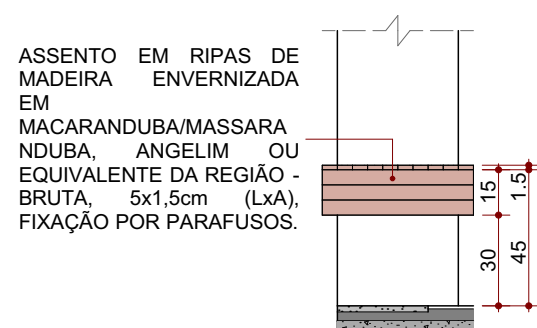

Banco - Elevação 01
ESC.: 1:25

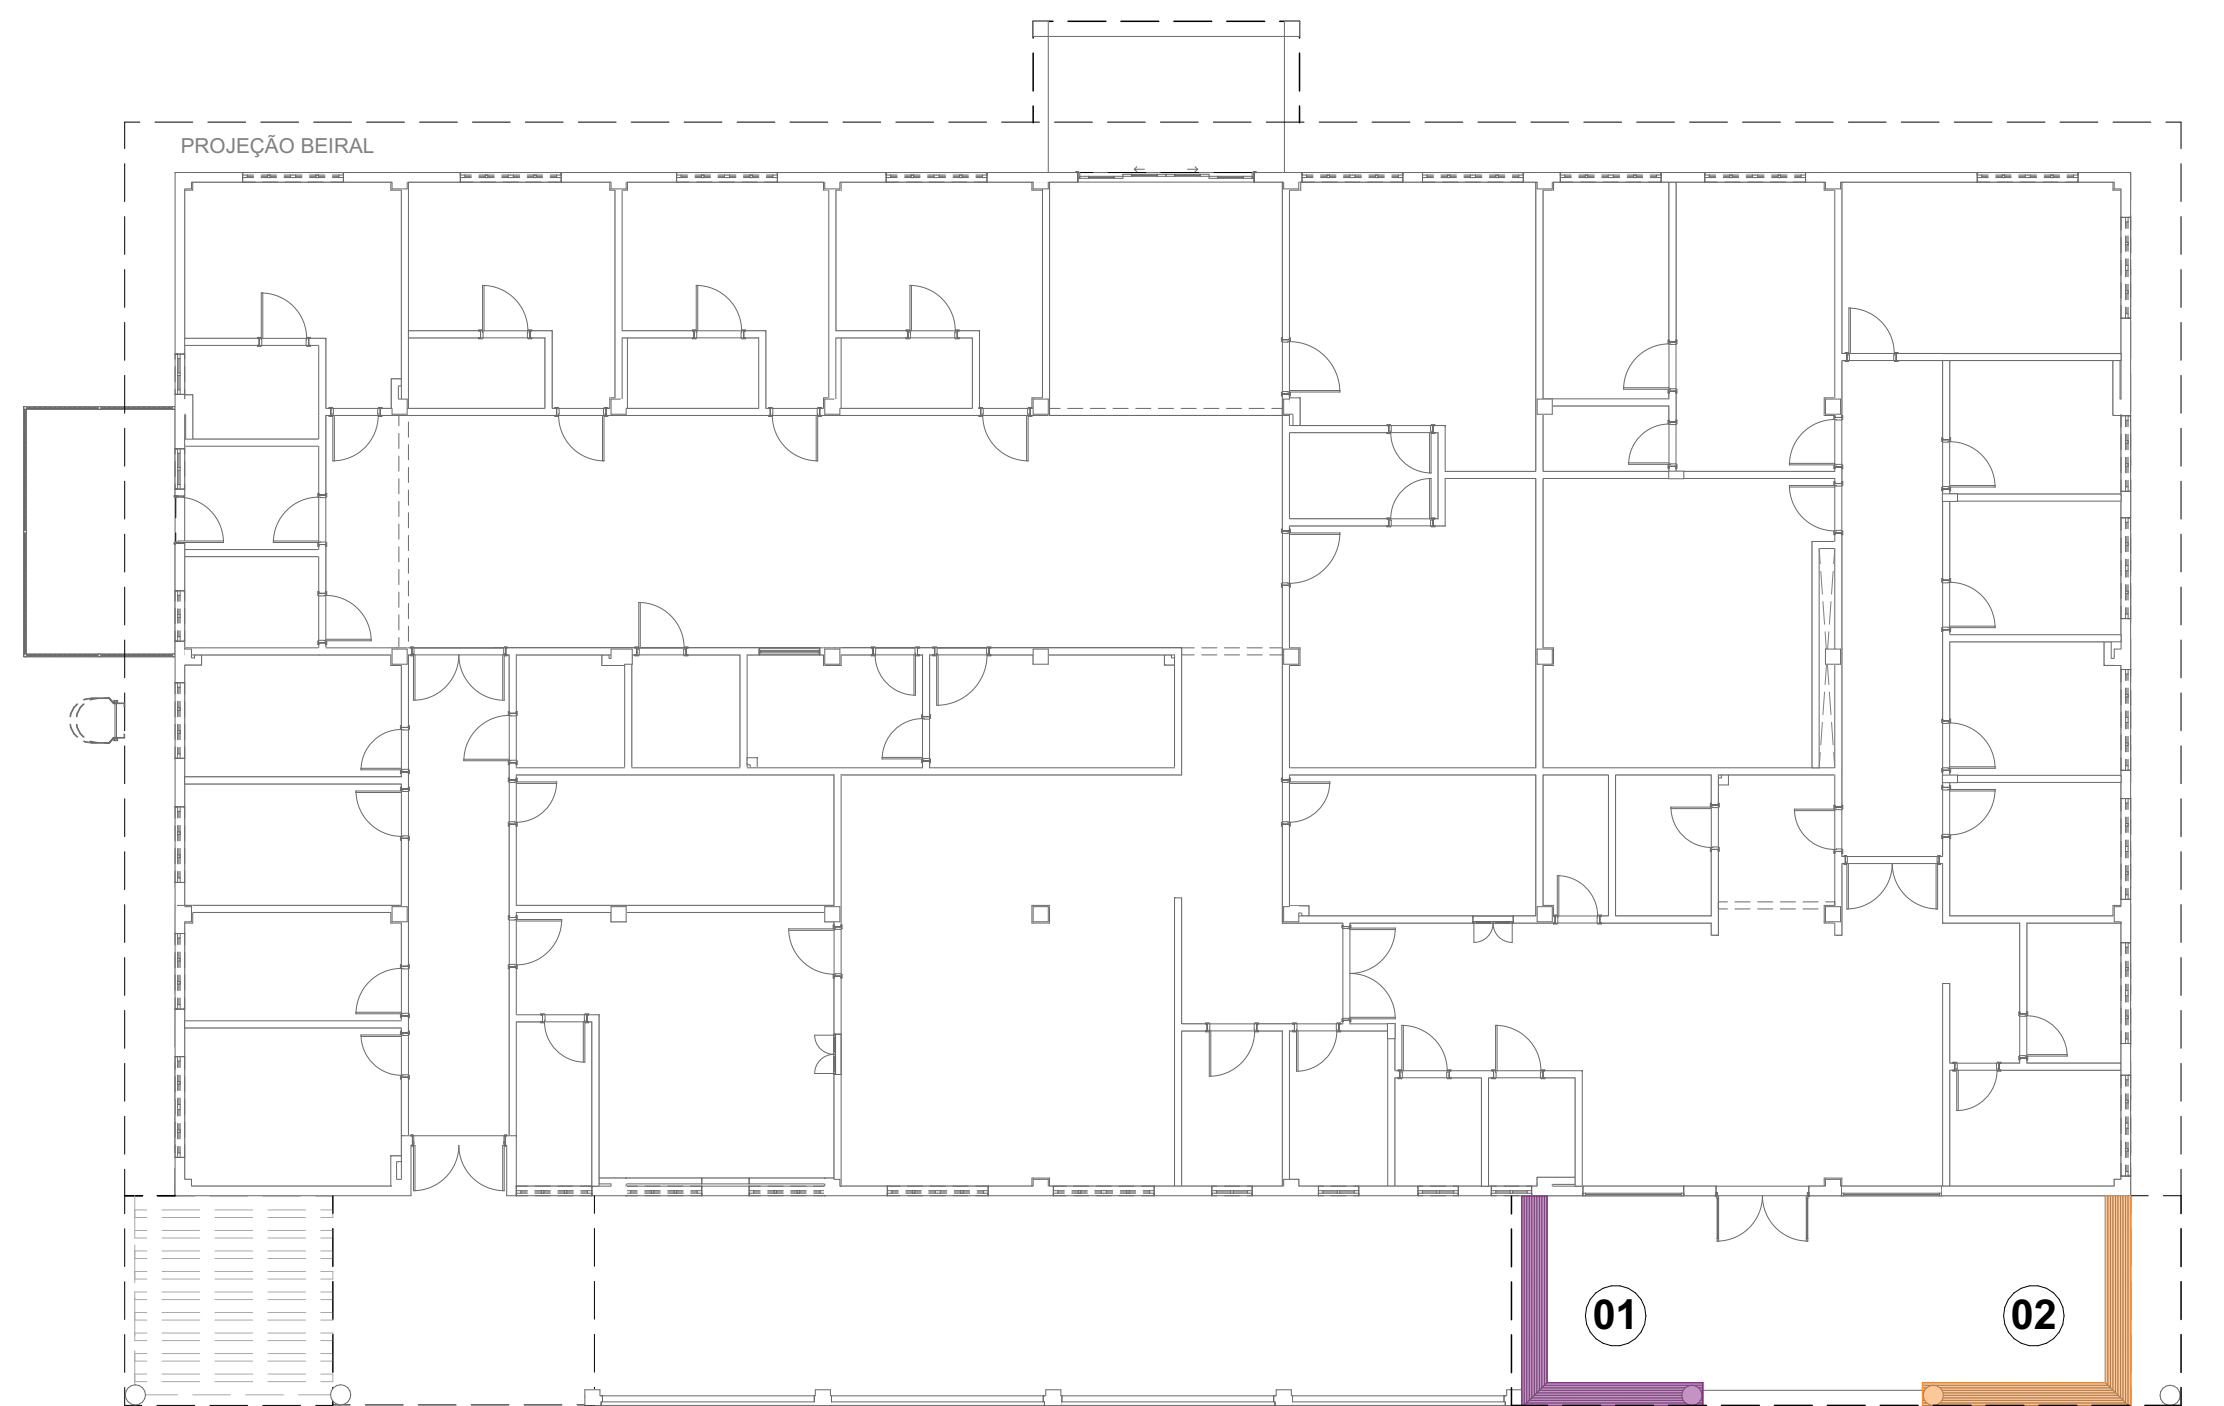

Boneco de Localização - Bancos
ESC.: 1:150

CONSÓRCIO SAÚDE CONCREMAT-MEP - CNPJ 60.255.454/0001-35
RUA JOAQUIM PALHARES, no. 40, ANDAR 5 - RIO DE JANEIRO/RJ - CEP 20.260-080 - FONE (21) 3535-4131
Medidas em centímetros. Conferir medidas no local.
O valor da cota prevalece ao da escala. Antes de qualquer alteração consultar o arquiteto responsável.

REV	DATA	CONTEÚDO	REV	DATA	CONTEÚDO
R00	15/12/2025	EMIÇÃO INICIAL			
R01	19/01/2026	REVISÃO			
R02	23/01/2026	REVISÃO			
R03	28/01/2026	REVISÃO			
Nome do Empreendimento					
PROSUS II - CAPS III					
Endereço do Empreendimento			Disciplina		
DIVERSOS (PROJETO PADRÃO)			ARQUITETURA		
Título do desenho			Escala		
DETALHE BANCO			PROJETO EXECUTIVO		
Projeta e coordenador			Especialidade		Plancha
CONSORCIO SAÚDE CONCREMAT-MEP - CNPJ 60.255.454/0001-35 RUA JOAQUIM PALHARES, no. 40, ANDAR 5 - RIO DE JANEIRO/RJ - CEP 20.260-080 FONE (21) 3535-4131			ARQ		
Responsável Técnico pelo Projeto Arquitetônico			Revisão		Escala
ANA CAROLINA POTTER MENDES Arquiteto CAUPR nº ASS1830			R03		
CONCREMAT MEP					