


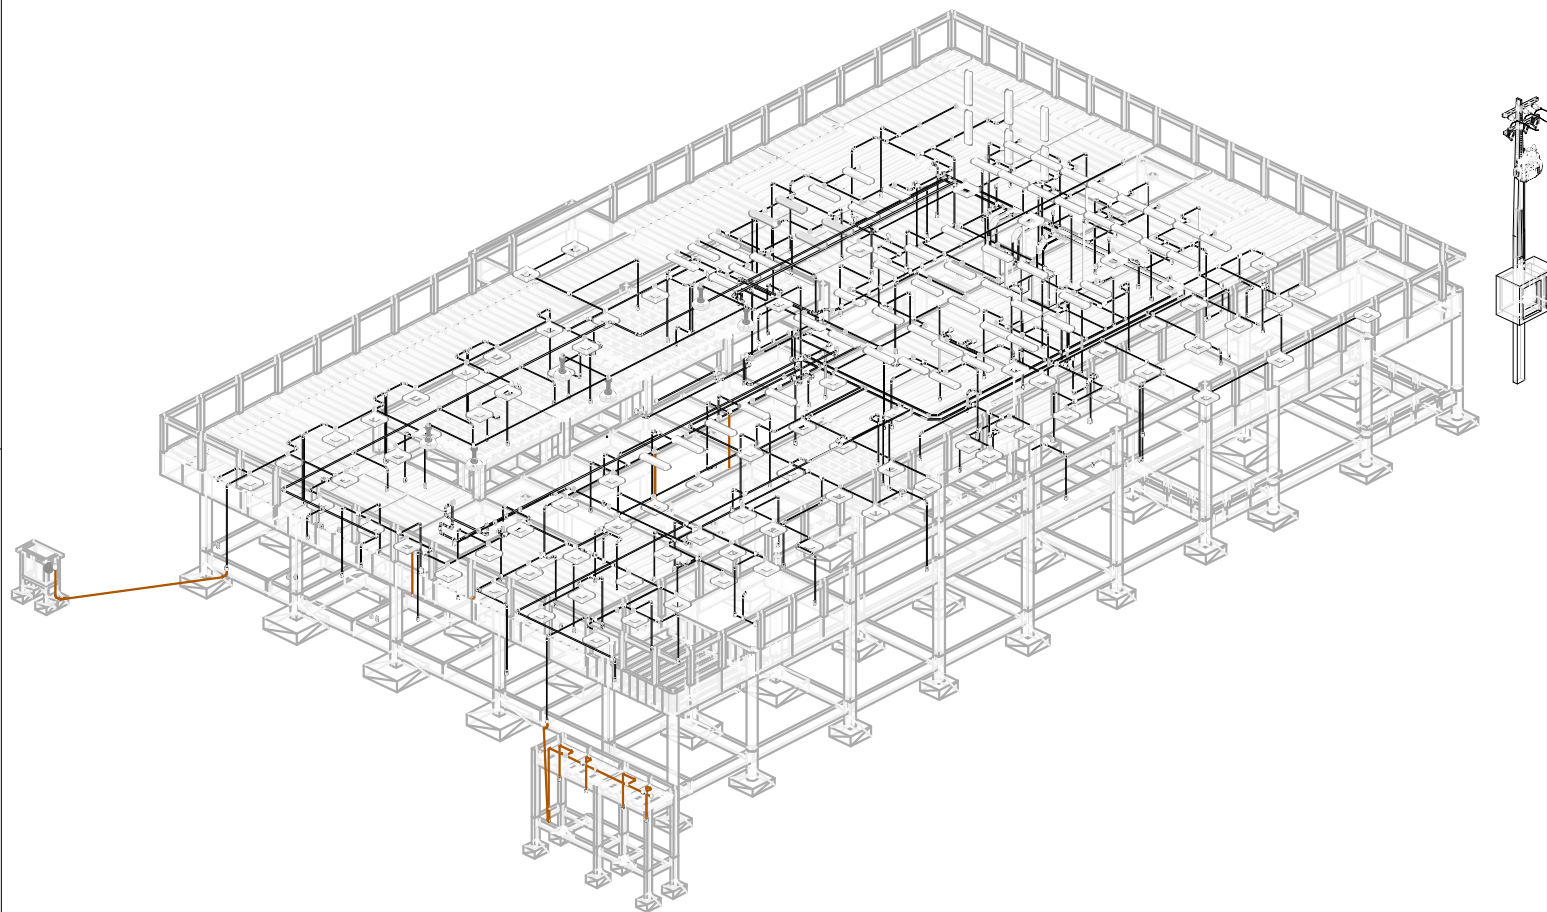

CONSORCIO SAÚDE CONCREMAT-MEP - CNPJ 00.295.454/0001-35
RUA JOAQUIM PALMARES, no. 40, ANDAR 5 - RIO DE JANEIRO RJ - CEP 20.280-080 - FONE (21) 3535-4131

Medidas em centímetros. Contém medidas no local. Antes de qualquer alteração consultar o responsável Monitor.

O valor da cota prevalece ao da escala.

PROJ.	DATA	CONTÉUDO	REV.	DATA	CONTÉUDO
01	JAN/2022	PROJEÇÃO CONFORME MARCAÇÃO NO PROJETO DE ILUMINAÇÃO			
02	JAN/2022	REVISÃO CONFORME MARCAÇÃO ANALISE 1 DA TELA 01			
03	FEB/2022				

Nome do Empreendimento: **CAPS3**

Endereço do Empreendimento: **PARQUE DE PROJETOS (PROJETO DE PARQUE)**

Disciplina: **Elétrica**

VISTA 3D PROJETO ELÉTRICO - (08/2022)

Projeto e coordenador		Escala	
Projeto	Coordenador	Projeto	Coordenador
CONSORCIO SAÚDE CONCREMAT-MEP - CNPJ 00.295.454/0001-35	CONSORCIO SAÚDE CONCREMAT-MEP - CNPJ 00.295.454/0001-35	04	ELÉ
RUA JOAQUIM PALMARES, no. 40, ANDAR 5 - RIO DE JANEIRO RJ - CEP 20.280-080	RUA JOAQUIM PALMARES, no. 40, ANDAR 5 - RIO DE JANEIRO RJ - CEP 20.280-080	02	02/20

Representante Técnico pelo Projeto Elétrico: **Engenheiro Eletricista CREA 050038584-0**

CONCREMAT | MEP

BRMcloud: MEP - BRMcloud Basic para o Archicad 24/035 PROJ05/0635.01 UBS 3_R00