
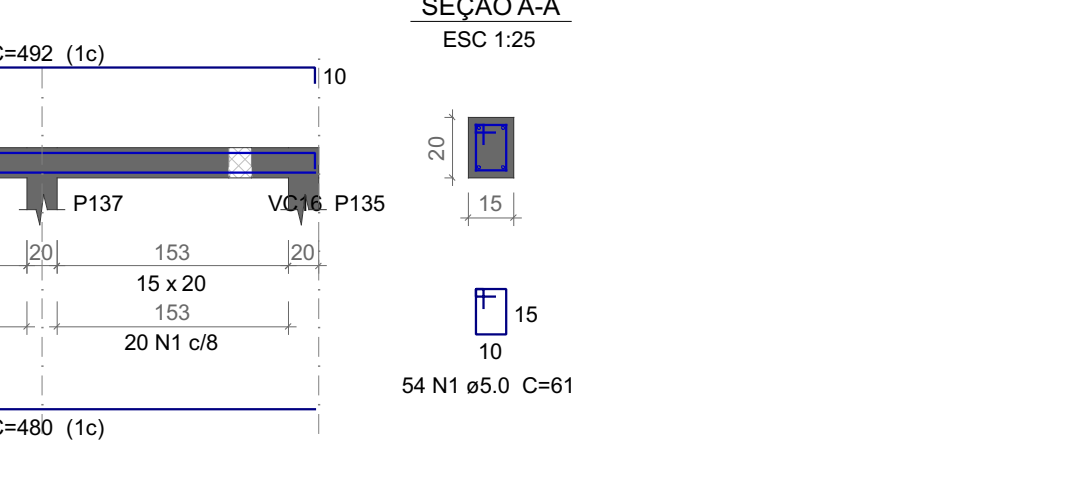
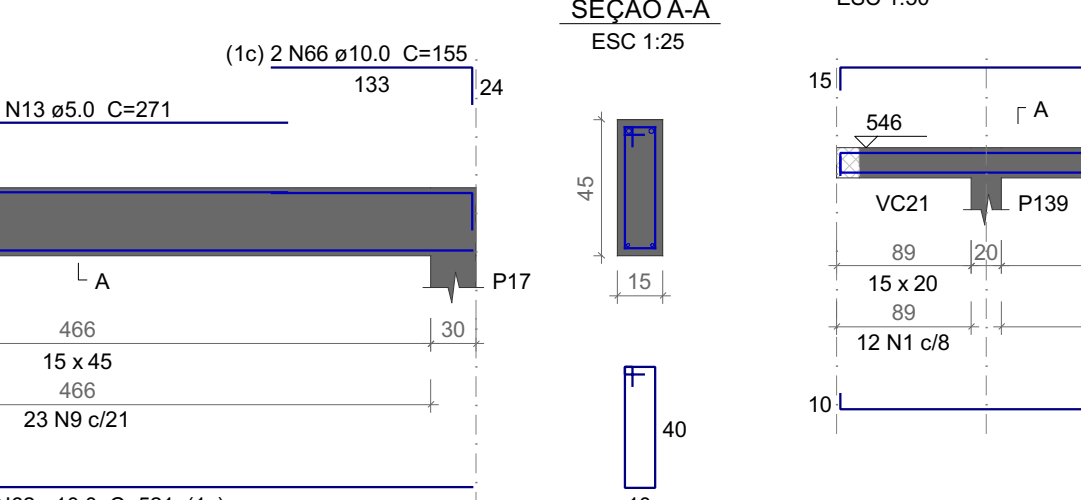
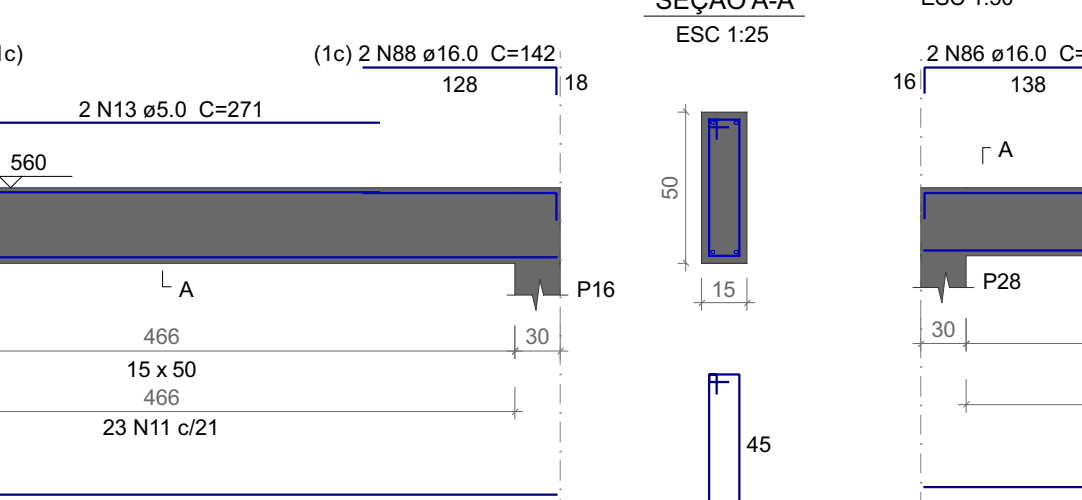
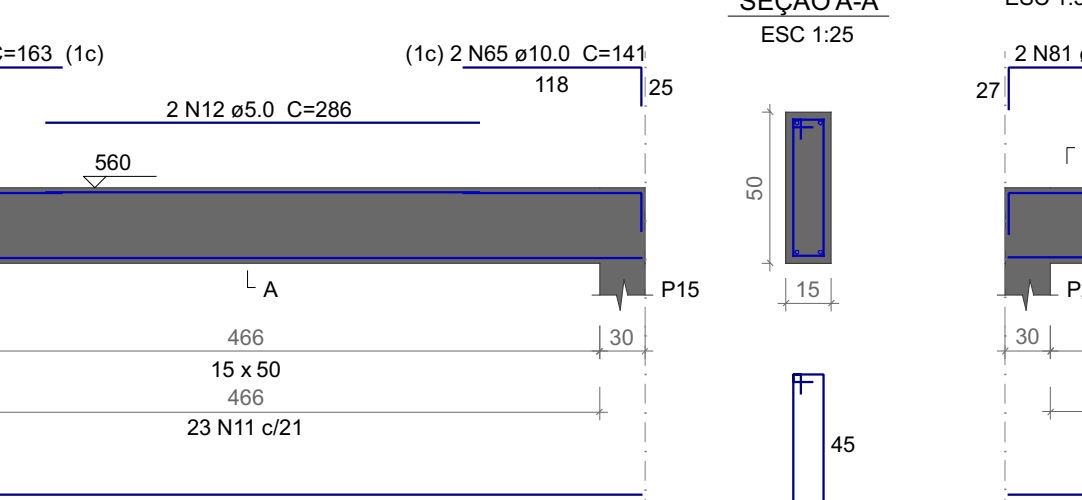
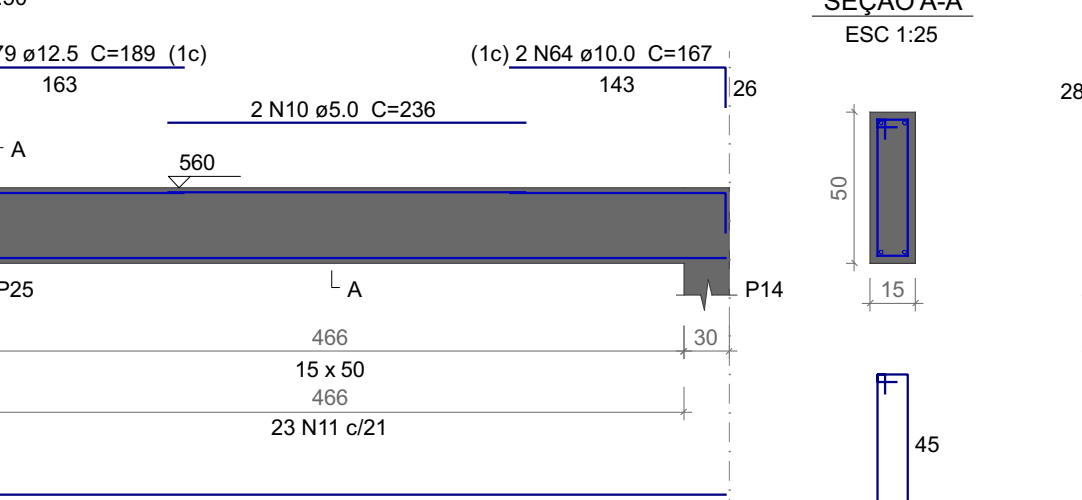
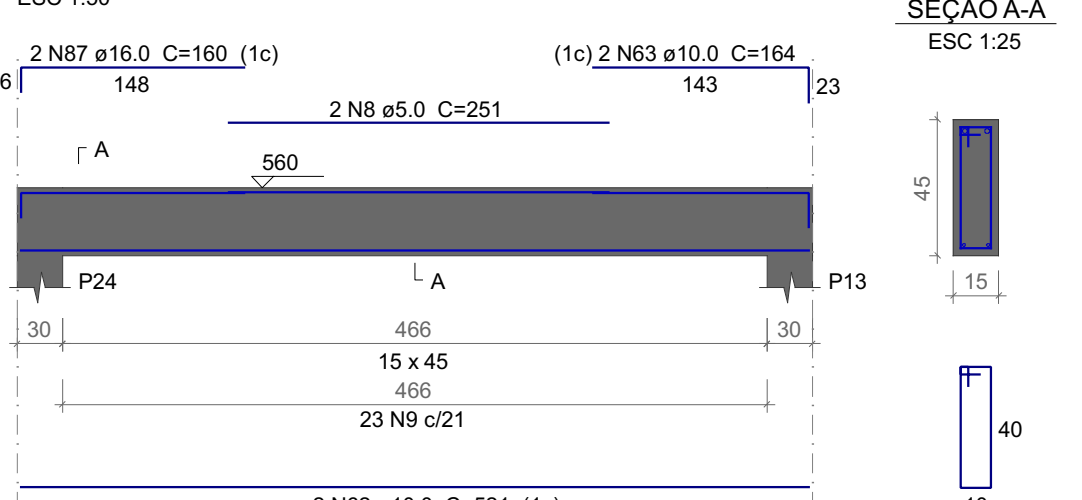
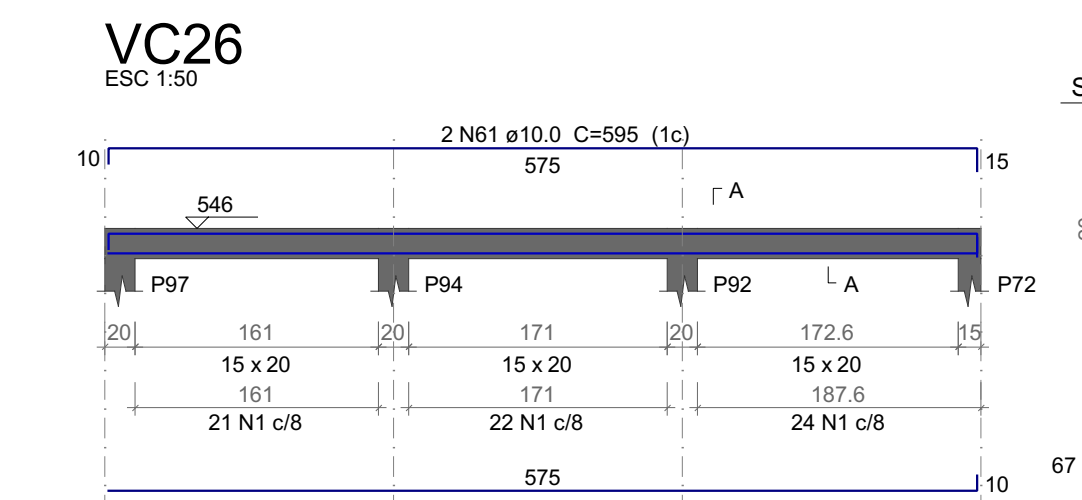
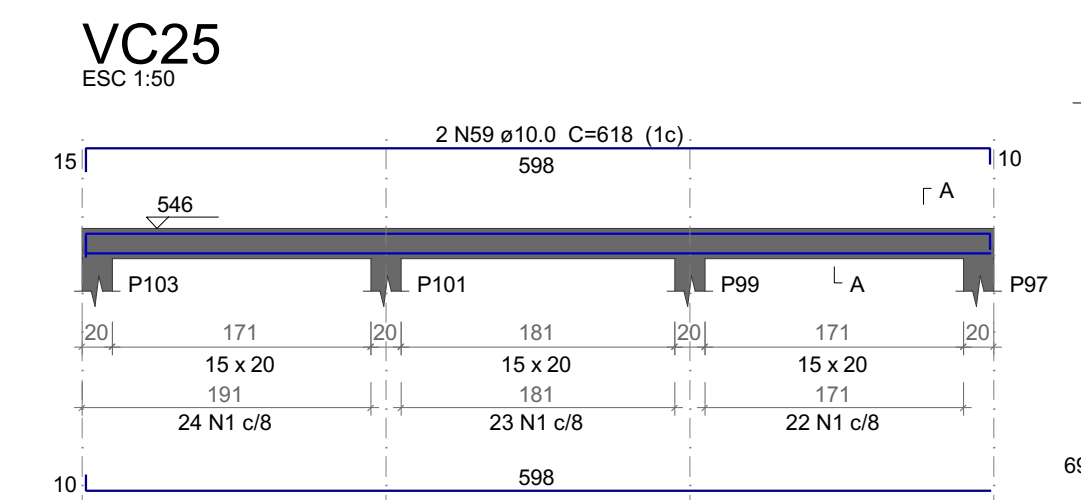
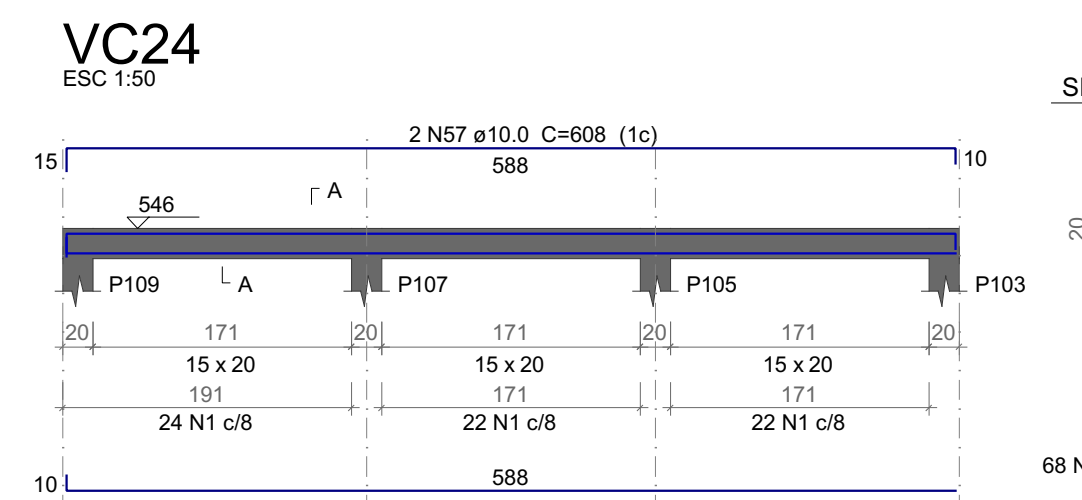
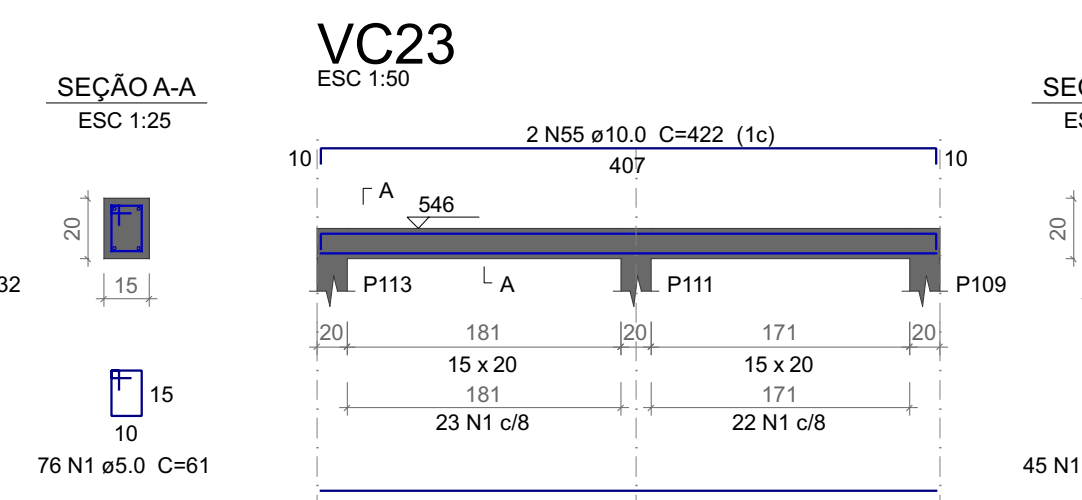
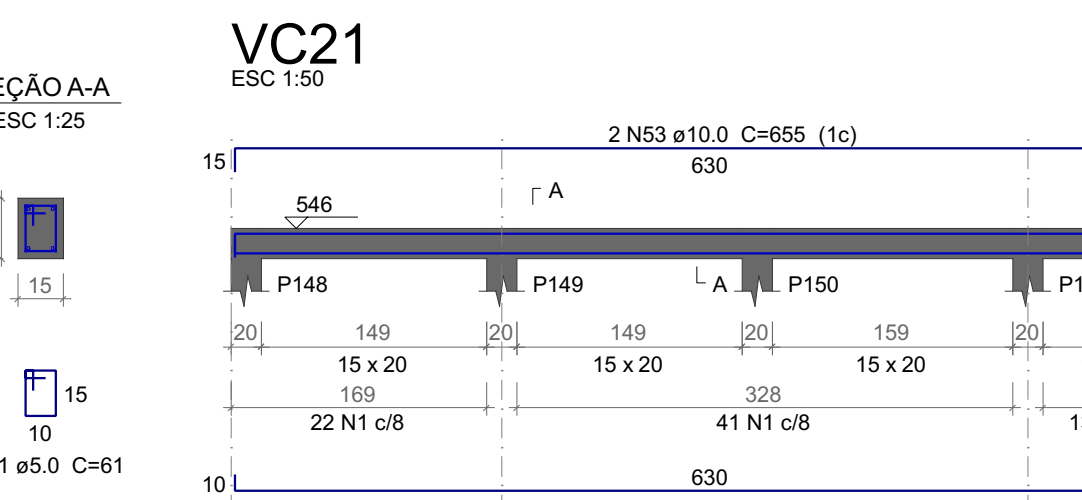
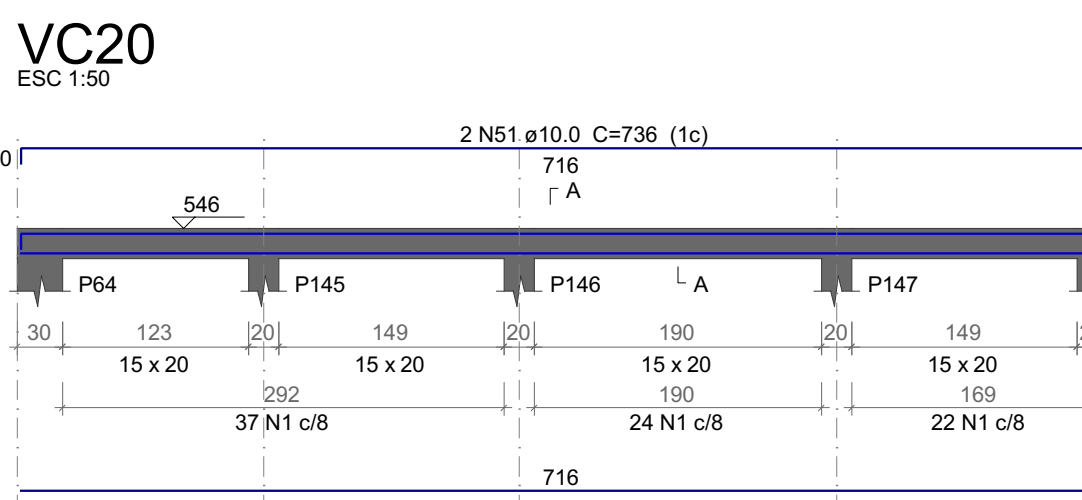
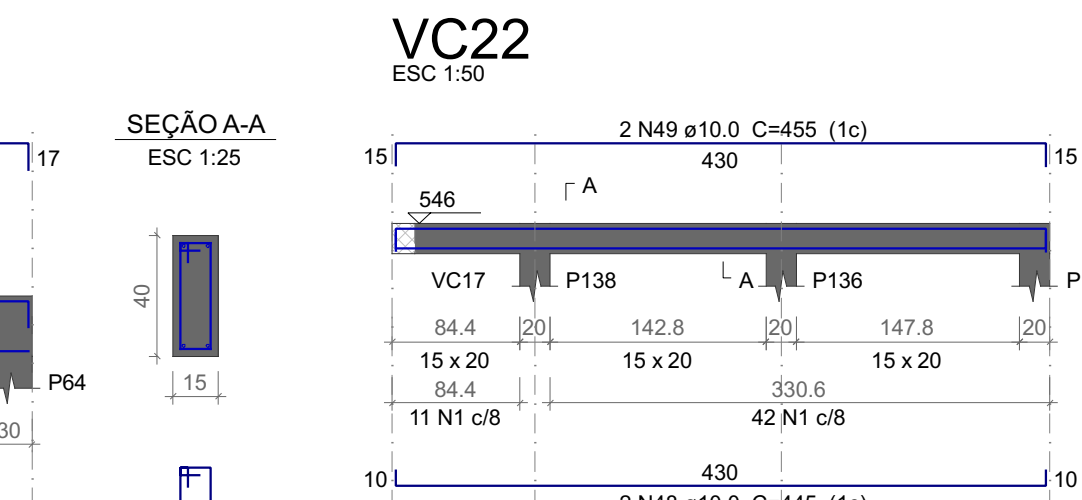
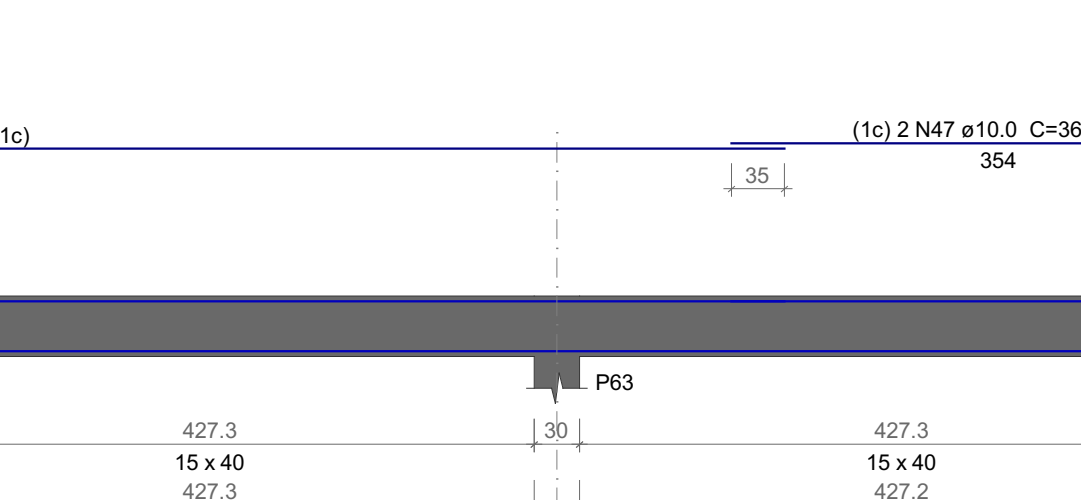
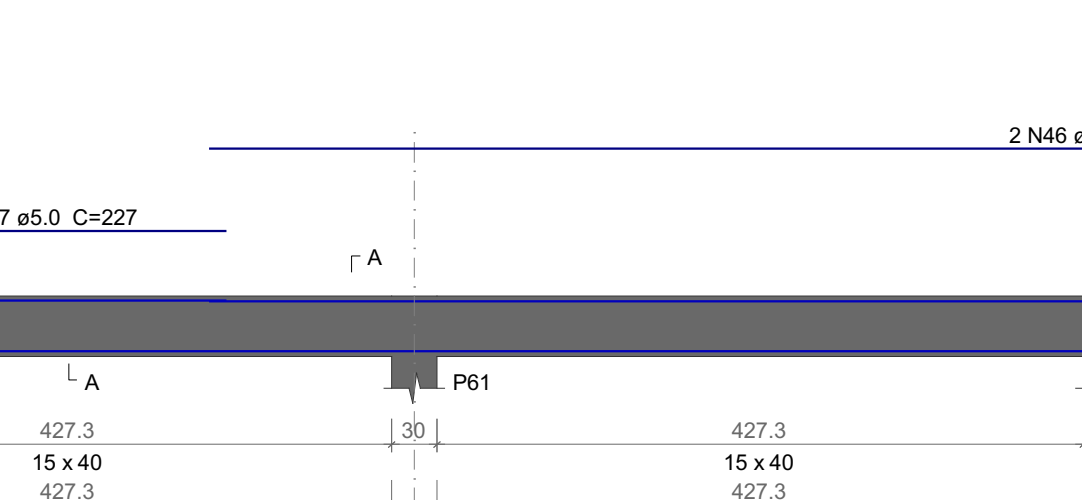
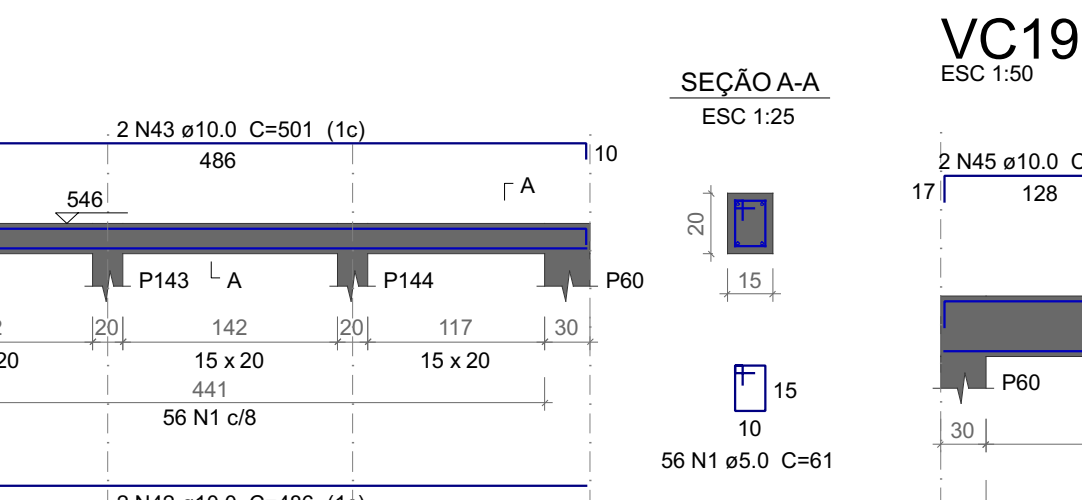
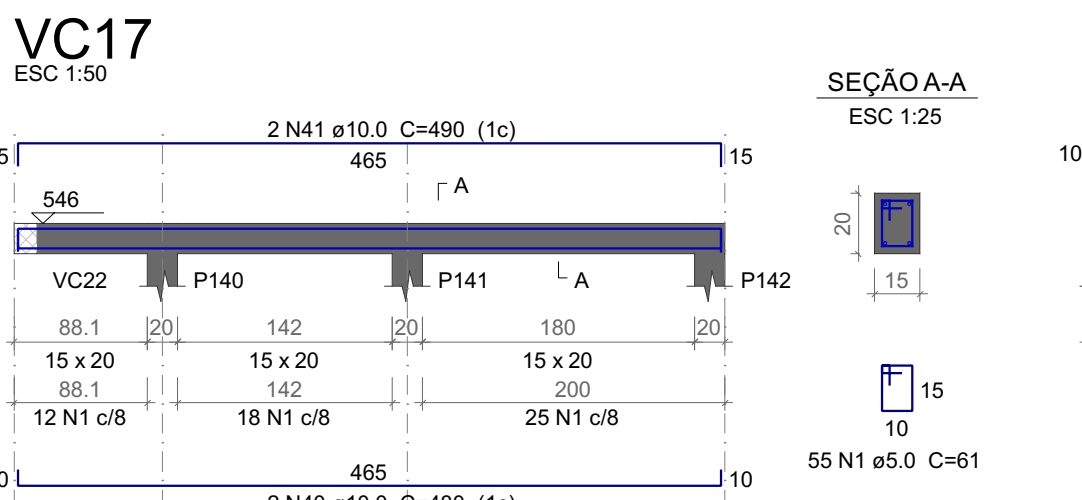
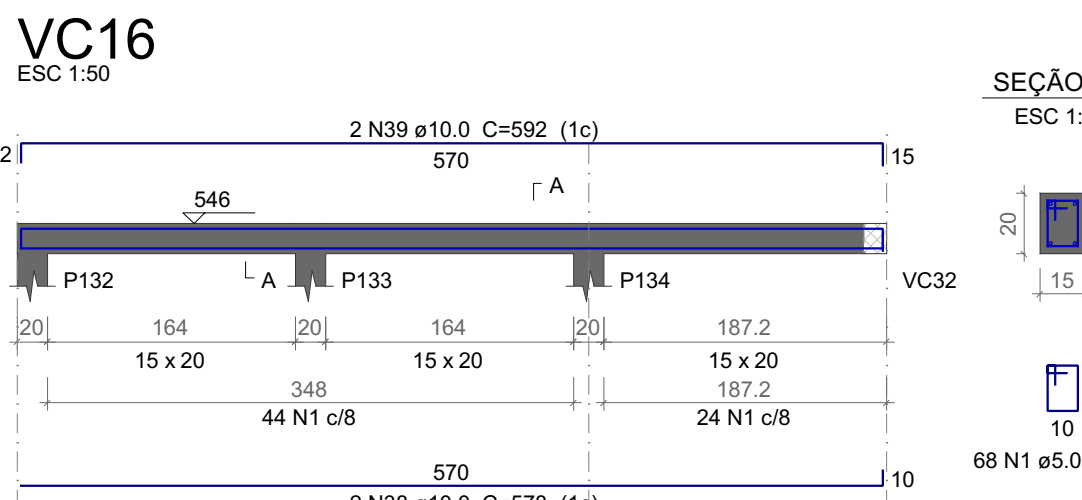
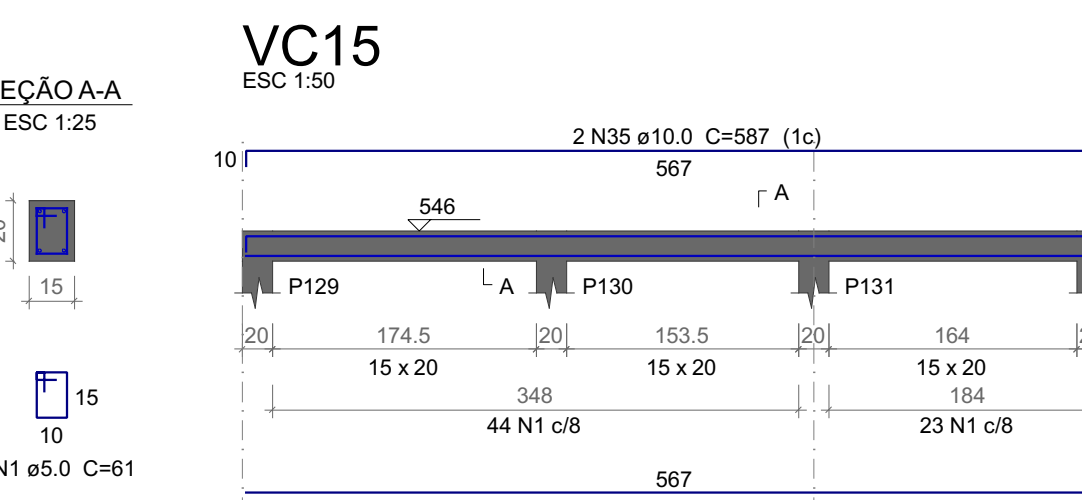
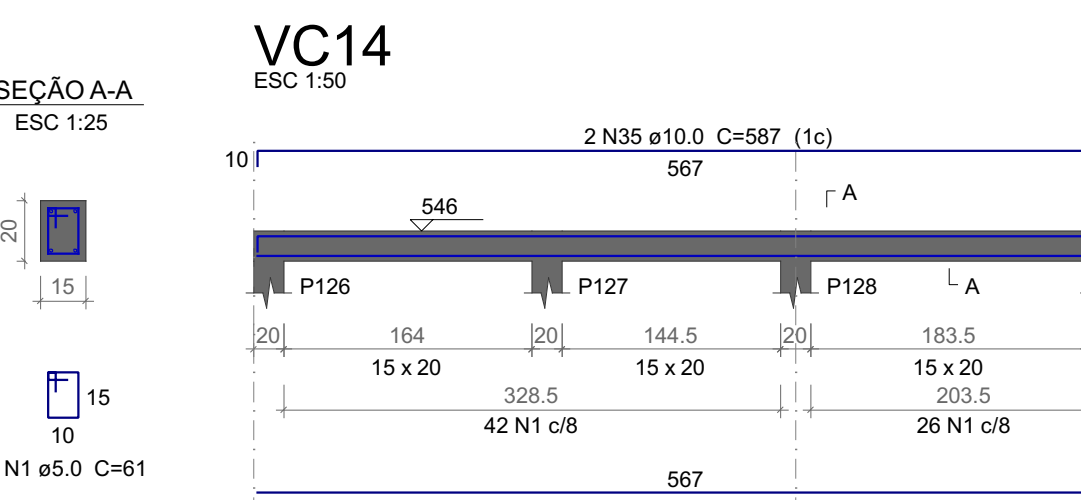
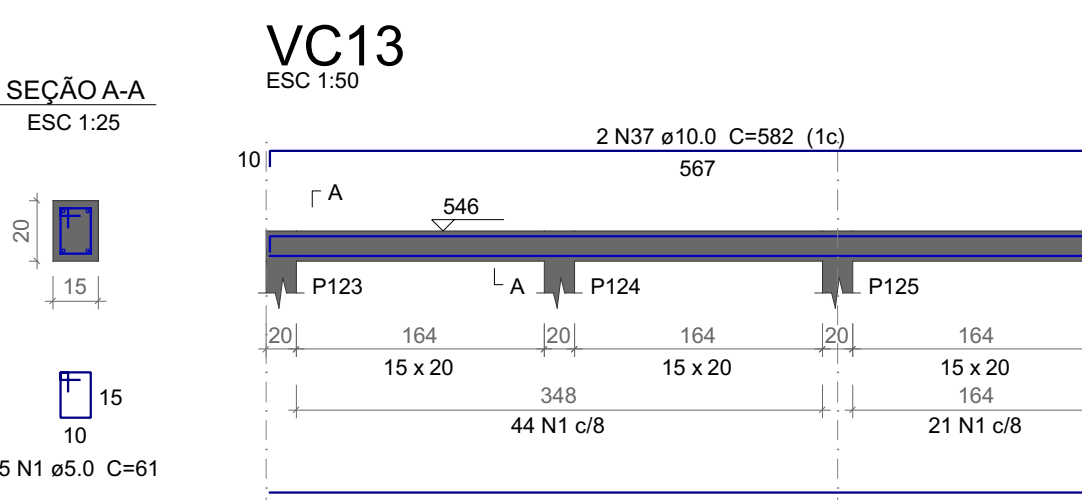
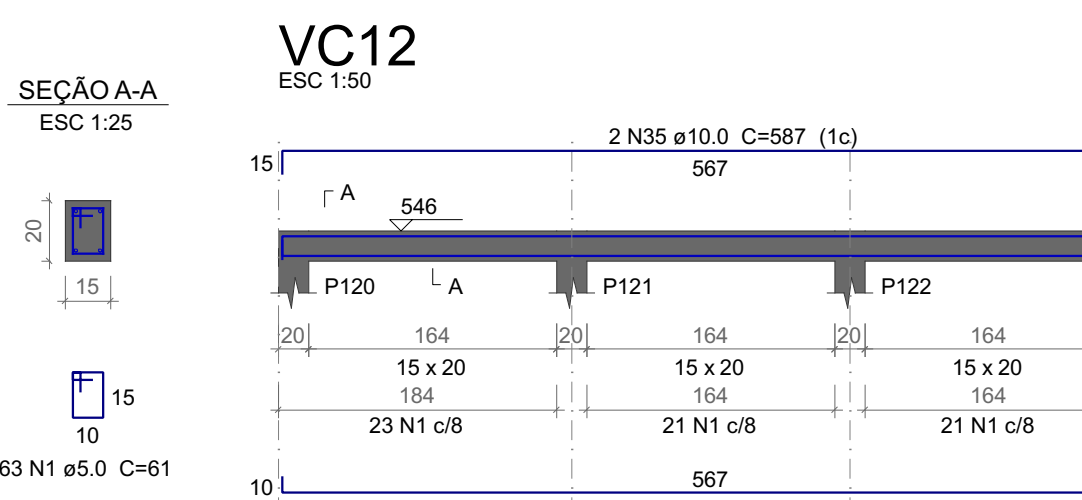
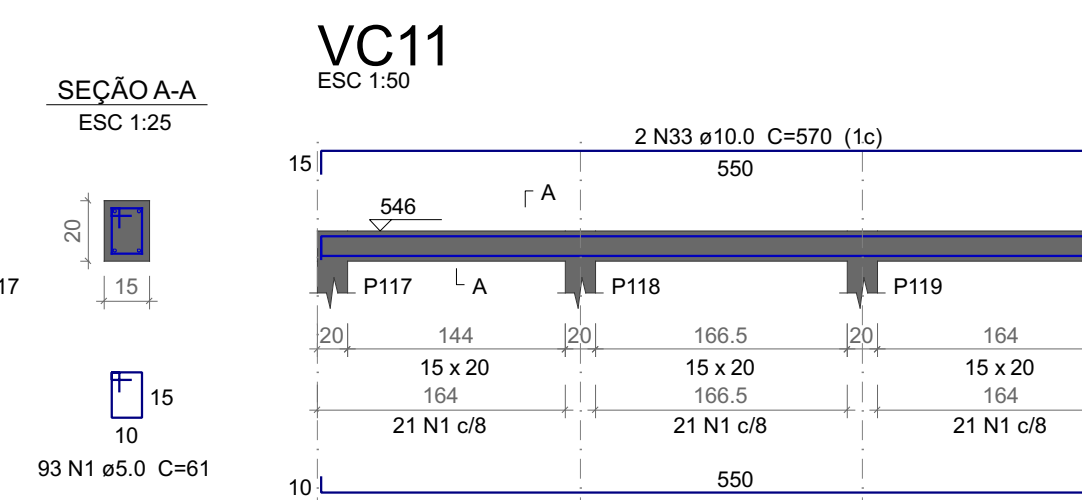
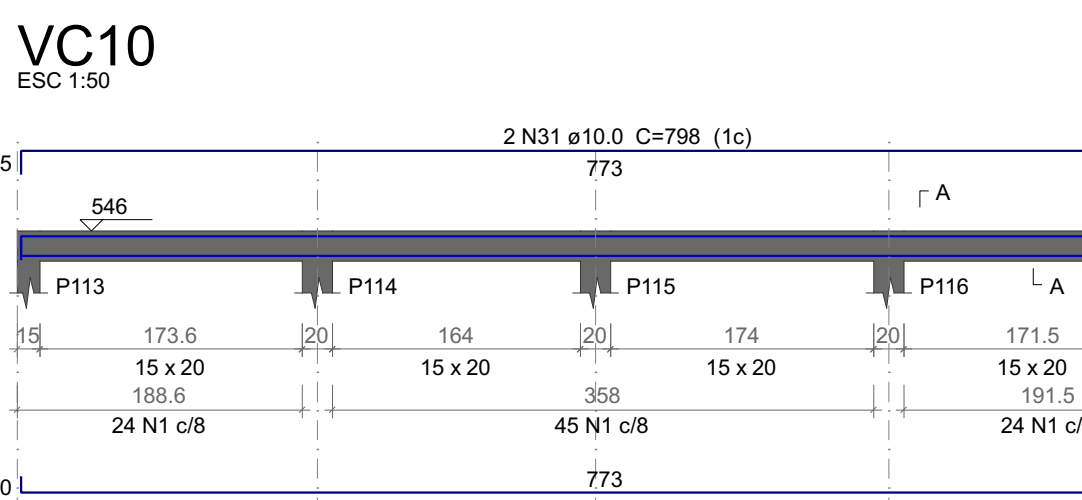
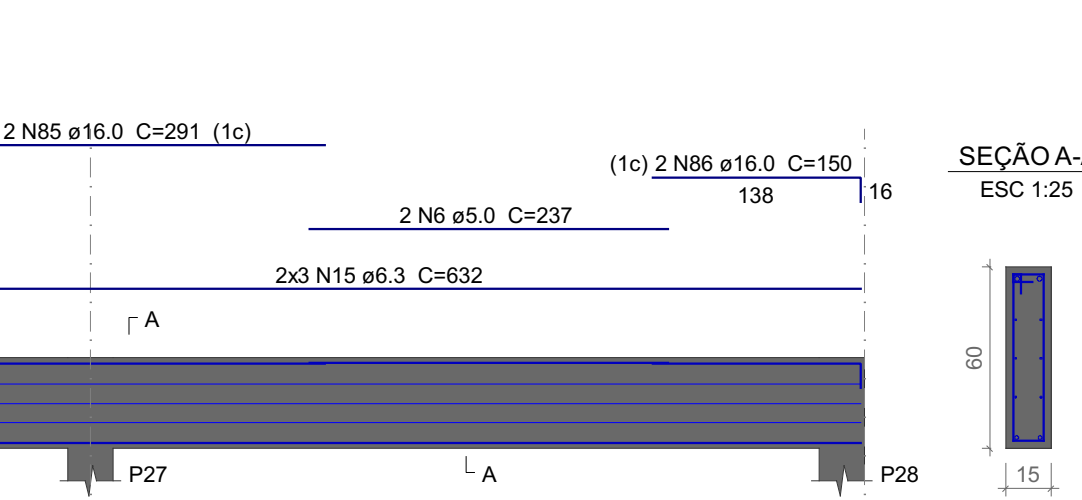
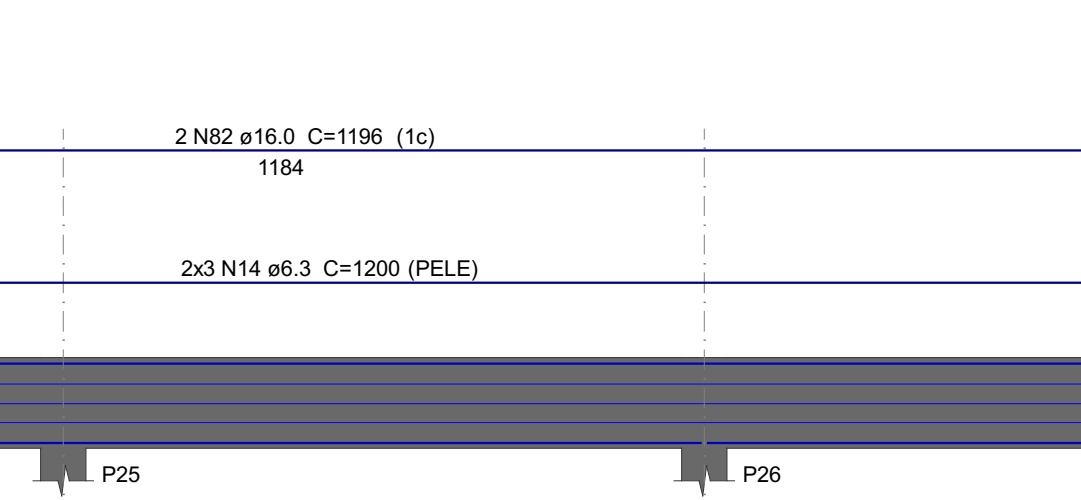
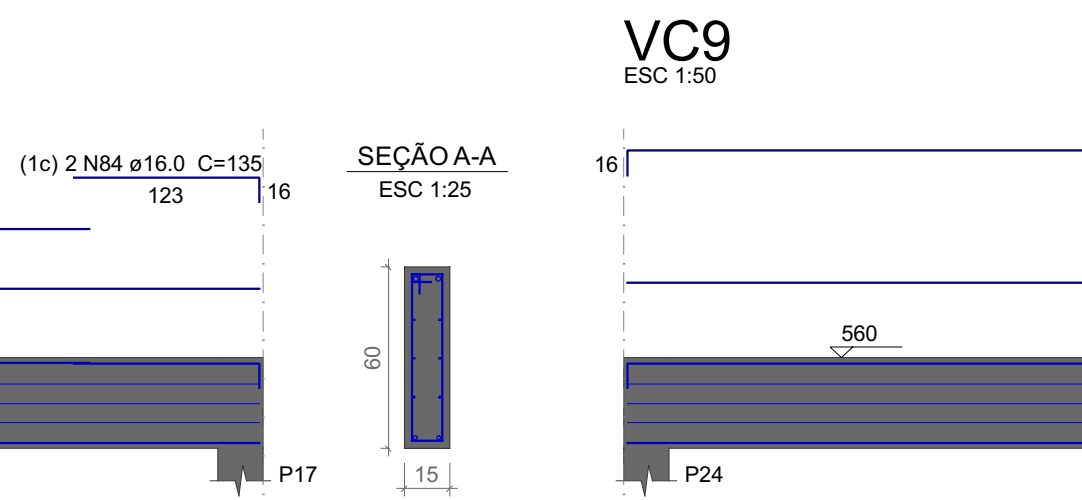
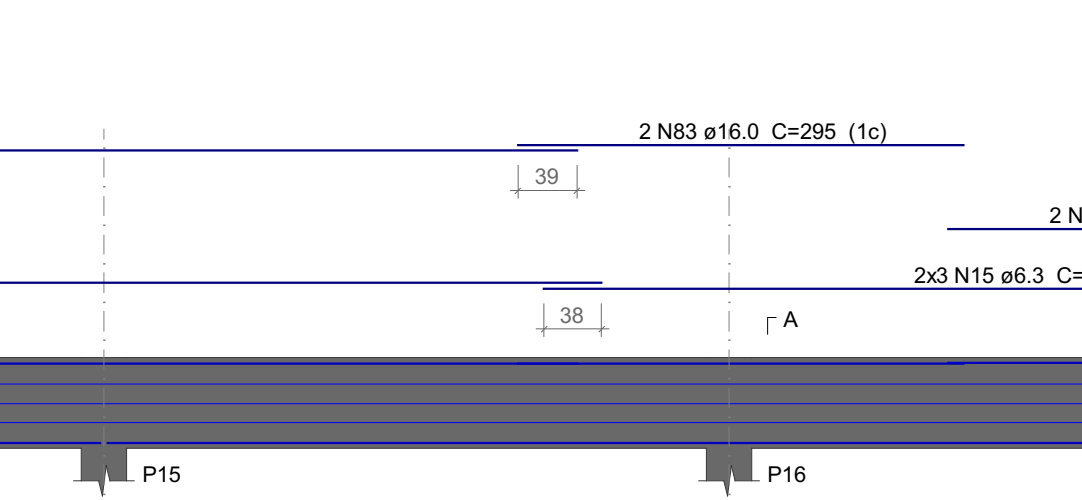
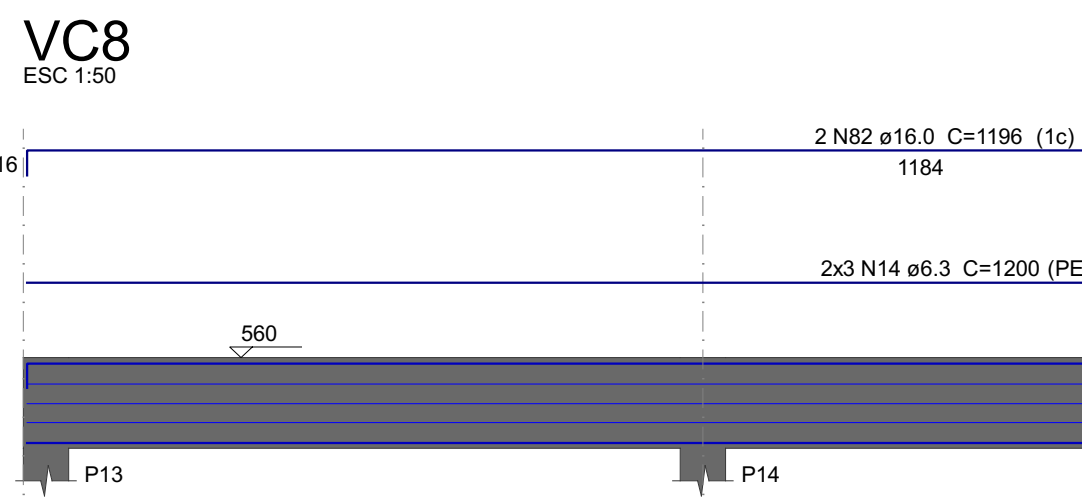
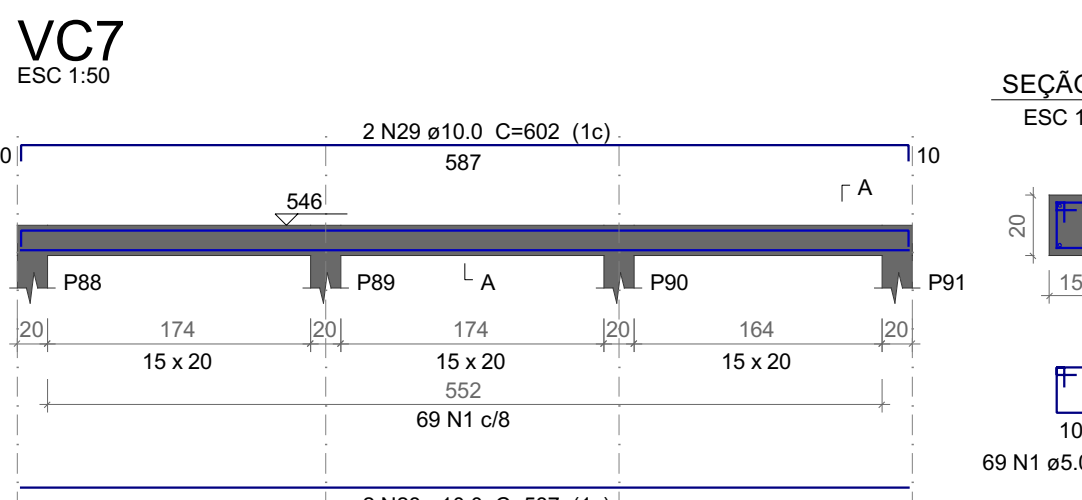
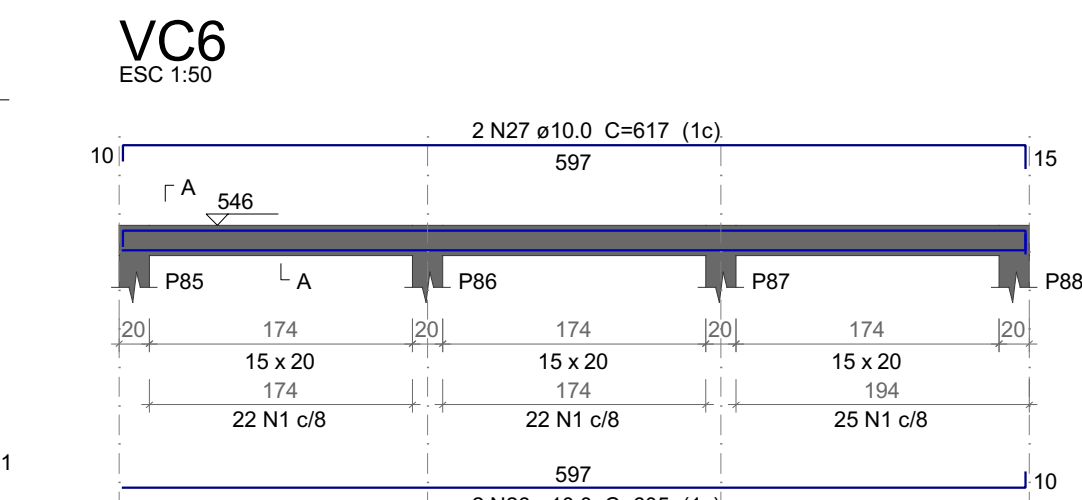
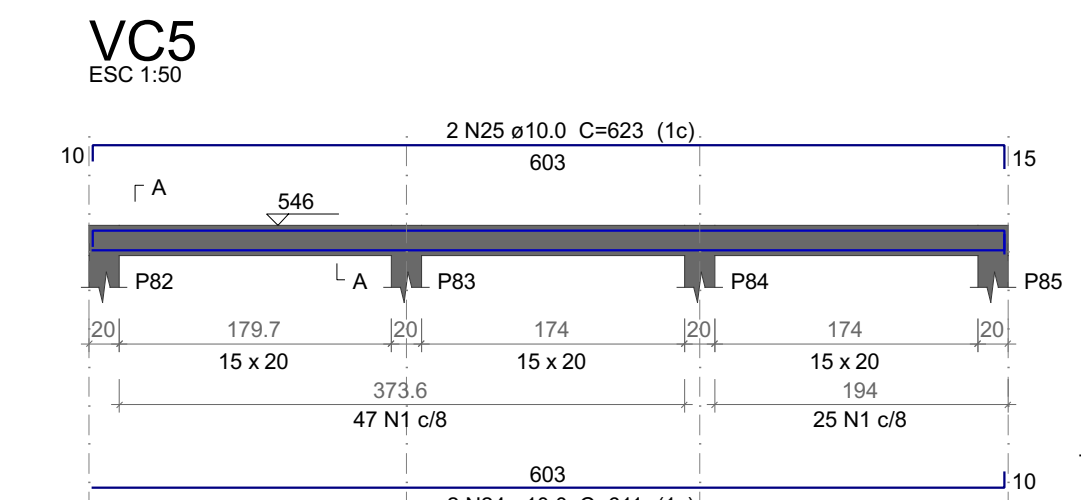
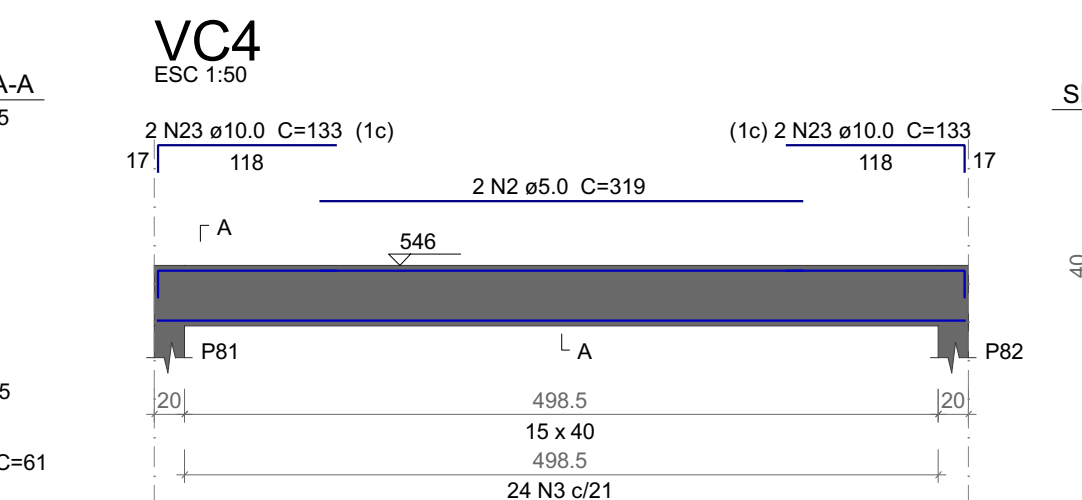
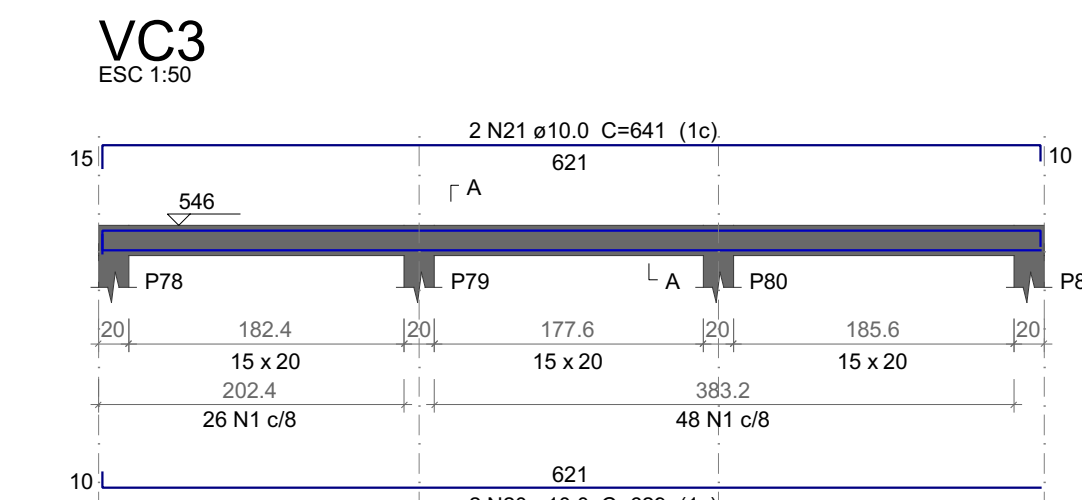
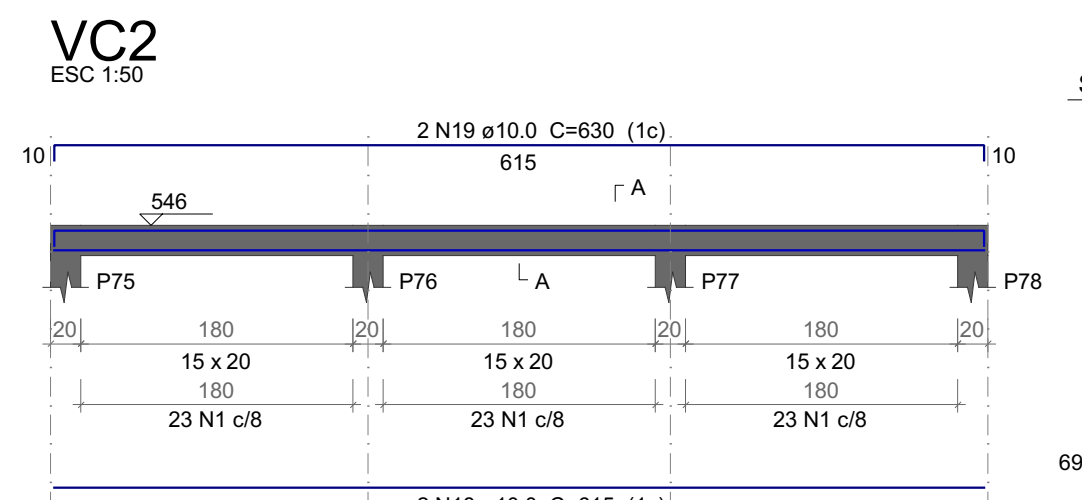


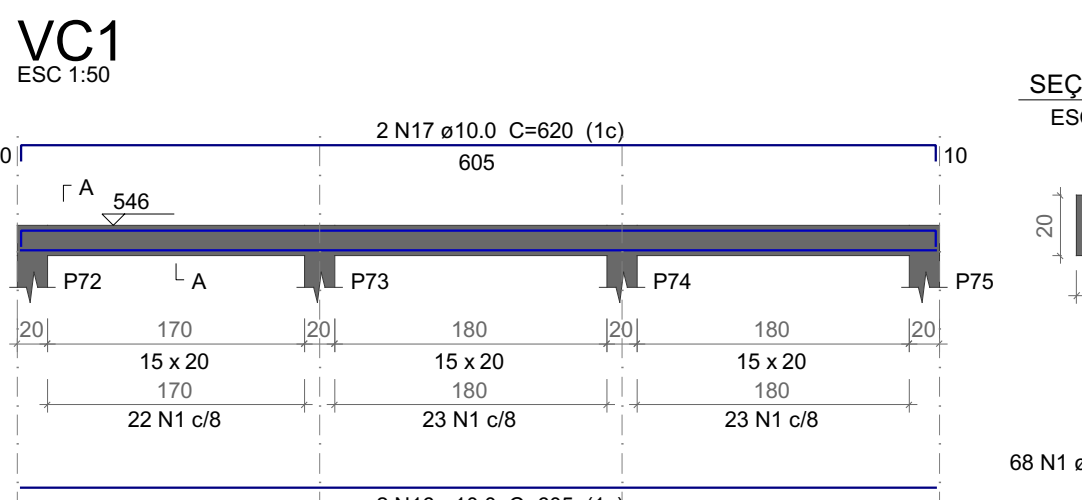


Relação do aço

ACO	N	ØMM (mm)	QUANT	CUNTA (cm)	C TOTAL (cm)
CABO	1	5,0	1782	61	108702
	2	5,0	2	319	638
	3	5,0	106	101	10606
	4	5,0	2	252	504
	5	5,0	162	141	22842
	6	5,0	2	237	474
	7	5,0	2	227	454
	8	5,0	2	251	502
	9	5,0	46	111	5106
	10	5,0	2	236	472
	11	5,0	69	121	8349
	12	5,0	2	286	572
	13	5,0	4	271	1084
	14	6,3	12	632	1584
	15	10,0	2	605	1210
	16	10,0	2	630	1260
	17	10,0	2	615	1230
	18	10,0	2	630	1260
	20	10,0	2	639	1278
	21	10,0	2	641	1282
	22	10,0	4	534	2136
	23	10,0	4	153	612
	24	10,0	2	611	1222
	25	10,0	2	603	1206
	26	10,0	2	605	1210
	27	10,0	2	617	1234
	28	10,0	2	587	1174
	30	10,0	2	592	1184
	30	10,0	2	788	1586
	32	10,0	2	568	1136
	33	10,0	2	570	1140
	34	10,0	6	575	3450
	35	10,0	6	567	3402
	36	10,0	2	582	1164
	37	10,0	2	578	1156
	38	10,0	2	592	1184
	40	10,0	2	480	960
	41	10,0	2	480	960
	42	10,0	2	486	972
	43	10,0	2	501	1002
	44	10,0	2	922	3688
	45	10,0	2	143	286
	46	10,0	2	1200	2400
	47	10,0	2	369	738
	48	10,0	2	445	890
	49	10,0	2	455	910
	50	10,0	2	734	1468
	51	10,0	2	736	1472
	52	10,0	2	645	1290
	53	10,0	2	655	1310
	54	10,0	2	407	814
	55	10,0	2	452	904
	56	10,0	2	596	1192
	57	10,0	2	608	1216
	58	10,0	2	606	1212
	59	10,0	2	618	1236
	60	10,0	2	583	1166
	61	10,0	2	595	1190
	62	10,0	2	567	1134
	63	10,0	2	164	328
	64	10,0	2	157	314
	65	10,0	2	141	282
	66	10,0	2	155	310
	67	10,0	2	480	960
	68	10,0	2	480	960
	69	10,0	2	546	1098
	70	10,0	2	550	1100
	71	10,0	2	565	1130
	72	10,0	2	538	1076
	73	10,0	2	538	1076
	74	10,0	2	539	1078
	75	10,0	2	549	1098
	76	12,5	4	869	3476
	77	12,5	4	951	3804
	78	12,5	6	521	3126
	79	12,5	2	189	378
	80	12,5	2	183	366
	81	12,5	2	187	374
	82	16,0	4	1156	4784
	83	16,0	2	256	512
	84	16,0	2	135	270
	85	16,0	2	251	502
	86	16,0	4	100	400
	87	16,0	2	160	320
	88	16,0	2	142	284

Resumo do aço				
ACO	ØMM (mm)	C TOTAL (cm)	RESO + 10 % (kg)	%
CABO	8,3	2719	56,2	
	10,0	746,1	506	
	12,5	113,3	100	
	16,0	74,3	129	
PESO TOTAL	8,3	1006,1	772,3	

Volume de concreto (C-35) = 9,96 m³
Área de forma = 149,71 m²

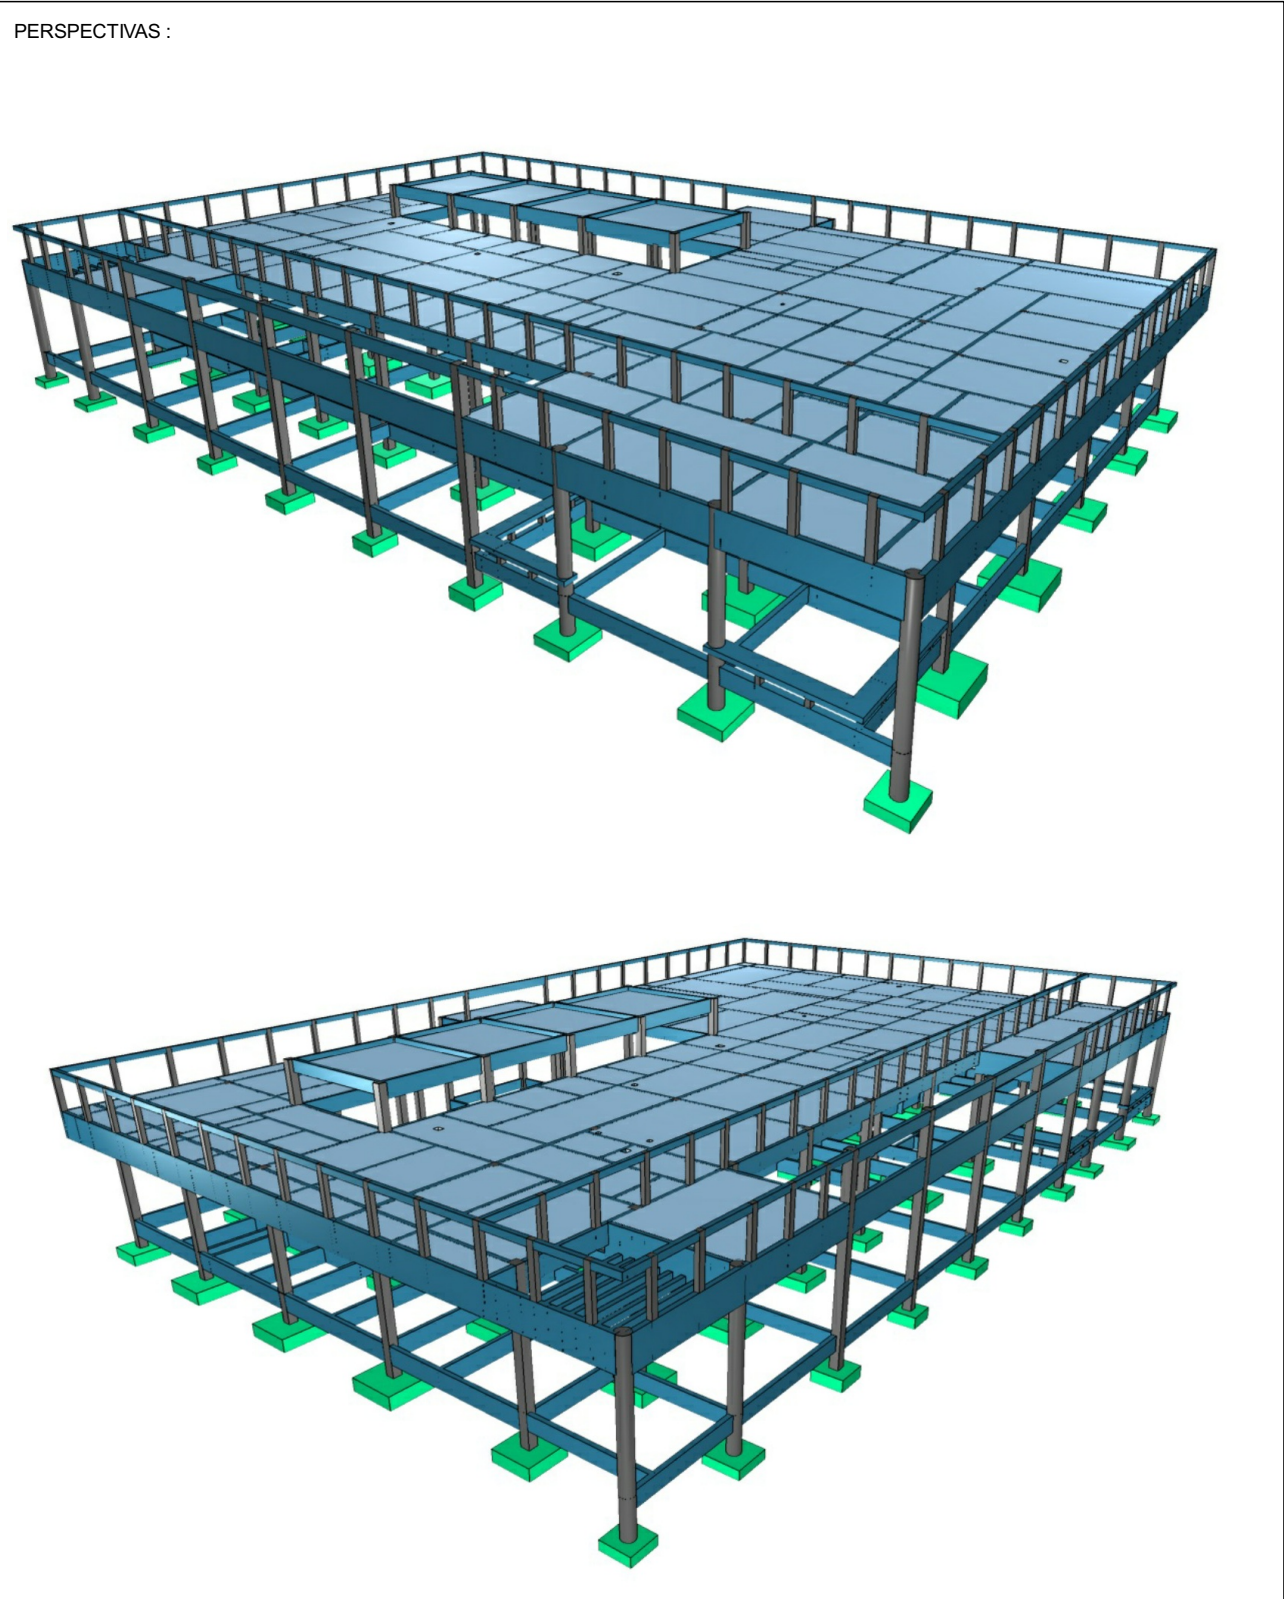

DETALHES ORIENTATIVOS:

- ORIENTAÇÕES CONSTRUTIVAS:
1. CONCRETO Fck=25,0 MPa (30 kgf/cm²); FATOR AJUSTAMENTO MÁXIMO = 0,60; CONSUMO MÍNIMO DE CIMENTO = 300 kg/m³; CLASSE DE RESISTÊNCIA AMBIENTAL: II; MODERADA; DIMENSÃO MÁXIMA DO ASPERGO: 50MM.
 2. ESTATUM CLIMA DO CONCRETO: POR UM PERÍODO NÃO INFERIOR A 2 DIAS, MANTENDO UMIDADE A SUPERFÍCIE E/OU PROTEGENDO-A.
 3. USAR DISTANCIADORES PARA GARANTIR OS CORIMENTOS INDICADOS.
 4. CONFIRMAR MEDIDAS NO LOCAL ANTES DE EXECUTAR OS SERVIÇOS, UNIDADE DE MEDIDA = CENTÍMETROS.
 5. TIRAR AS PEÇAS ESTRUTURAIS DEVIDO TIPO DE CORIMENTOS ABRANGIDOS NESTE PROJETO.
 6. A EXECUÇÃO DA ESTRUTURA DEVERÁ OBEDECER AS PRESCRIÇÕES DA NBR 6118/2019.
 7. NÃO UTILIZAR ALVENARIA DE VEIAÇÃO COMO FORMA PARA ELEMENTOS ESTRUTURAIS.
 8. UTILIZAR VERGAS E CONTRA-VERGAS NAS ABERTURAS DA ALVENARIA.
 9. O ENCAMENHAMENTO DA FUNDAÇÃO DEVE SER ORIENTADO PELO RESPONSÁVEL TÉCNICO DA OBRA, PARA QUE SEJAM EVITADAS CONCENTRAÇÕES DE TENSÃO NOS RÓDOS DE VEDAÇÃO E POSSÍVEIS FURACÕES.
 10. VERIFICAR ANTES DA CONCRETAGEM: POSIÇÃO AS POSIÇÕES DE TUBULOS DE DRENAGEM.
 11. AS FACES DOS ELEMENTOS DE FUNDAÇÃO E ELEMENTOS EM CONTATO COM O SOLO DEVERÃO SER IMPERMEABILIZADOS COM EMULSÃO ASFÁLTICA TIPO NEUTRO, OU EQUIVALENTE TÉCNICO.
 12. VERIFICAR ANTES DA CONCRETAGEM: POSIÇÃO AS POSIÇÕES DE TUBULOS DE DRENAGEM.
 13. CANALIZAÇÕES ENTUBADAS VERTICALMENTE NOS PAREDES E VIGAS NÃO PODERÃO OCORRER, SORRENTE SERÃO PERMITIDAS FURAÇÕES QUE RESPEITEM ITENS 13.2.1 E 21.3 DA NBR 6103/04.
 14. COMPATIBILIZANDO A IMPLANTAÇÃO E MARCAÇÃO DOS EIXOS E FIM DE QUE A OBRA SEJA LOCALADA CORRETAMENTE DENTRO DO TERRENO.
 15. VERIFIQUE SE HÁ INDICAÇÃO DE CONTRA-FLECHA NOS ELEMENTOS E CERTIFIQUE-SE DE QUE A MESMA SEJA EXATISSIMA.
 16. SE ALGUEM SE A UTILIZAÇÃO DA TELA SOLADA PARA EVITAR BARRAS NA INTERFACE ENTRE PARDE DE ALVENARIA E PLACAR, APLICADA COM ACOMPANHAMENTO DO RESPONSÁVEL TÉCNICO DA OBRA.

CORIMENTOS:		
ELEMENTO	SEM CONTATO COM O SOLO	EM CONTATO COM O SOLO
VIGAS	2,5 CM	2,5 CM
LAJE/ESCALAS	2,5 CM	2,5 CM
PARAPETOS	2,5 CM	4,0 CM
SARISOS	-	4,0 CM
BLOCOS	-	4,0 CM
TUBULOS	-	4,0 CM
RECORTEMENTOS/PROTEÇÕES	5,0 CM	5,0 CM

FUNDAÇÃO (1):
1. FUNDAÇÃO E PILARES DE ARRANQUE DEVERÃO SER CALCULADOS DE ACORDO COM O LOCAL DE IMPLANTAÇÃO E RELATIVOS DE SOLO/ROCHA.

- DESCRIÇÃO:
1. FACES LATERAIS: 3 DIAS APÓS A CONCRETAGEM.
 2. FACES INTERIORES: DEVIDO AOS PONTOS DE CORIMENTOS: 10 DIAS APÓS A CONCRETAGEM.
 3. FACES INTERIORES SEM PONTOS DE CORIMENTOS: 20 DIAS APÓS A CONCRETAGEM.
 4. NOS BALANÇOS, A RETENÇÃO DAS ESCORAS DEVERÁ SER REALIZADA DA PONTE PARA O APOIO.
 5. DE RESPONSABILIDADE DA CONSTRUÇÃO O PROJETO DE ESCORAMENTO E CIMENTAMENTO.

CONVÊNIO SAÚDE CONCRETMAT - Nº 01/2023 (PROJETO) - Nº 02/2023 (EXECUÇÃO) - Nº 03/2023 (FISCALIZAÇÃO) - Nº 04/2023 (REVISÃO) - Nº 05/2023 (APROVAÇÃO)

PROJETO DE ARQUITETURA

PROJETO DE ESTRUTURA

PROJETO DE INSTALAÇÕES

PROJETO DE PAVIMENTAÇÃO

PROJETO DE SANEAMENTO

PROJETO DE DRENAGEM

PROJETO DE ILUMINAÇÃO

PROJETO DE MOBILIÁRIO URBANO

PROJETO DE PLANTIO

PROJETO DE SINALIZAÇÃO

PROJETO DE TUBULAÇÃO

PROJETO DE VEDACÃO

PROJETO DE VENTILAÇÃO

PROJETO DE ZONAMENTO

PROJETO DE ZONAMENTO DE RISCO

PROJETO DE ZONAMENTO DE PROTEÇÃO

PROJETO DE ZONAMENTO DE USO

PROJETO DE ZONAMENTO DE VELOCIDADE

PROJETO DE ZONAMENTO DE VIBRAÇÃO

PROJETO DE ZONAMENTO DE RUIDO

PROJETO DE ZONAMENTO DE POLUIÇÃO

PROJETO DE ZONAMENTO DE CLIMA

PROJETO DE ZONAMENTO DE SOMBRA

PROJETO DE ZONAMENTO DE VENTILACÃO

PROJETO DE ZONAMENTO DE UMIDADE

PROJETO DE ZONAMENTO DE TEMPERATURA

PROJETO DE ZONAMENTO DE PRESSÃO

PROJETO DE ZONAMENTO DE VIBRAÇÃO

PROJETO DE ZONAMENTO DE RUIDO

PROJETO DE ZONAMENTO DE POLUIÇÃO

PROJETO DE ZONAMENTO DE CLIMA

PROJETO DE ZONAMENTO DE SOMBRA

PROJETO DE ZONAMENTO DE VENTILACÃO

PROJETO DE ZONAMENTO DE UMIDADE

PROJETO DE ZONAMENTO DE TEMPER