




Elevação 01
ESC.: 1/75

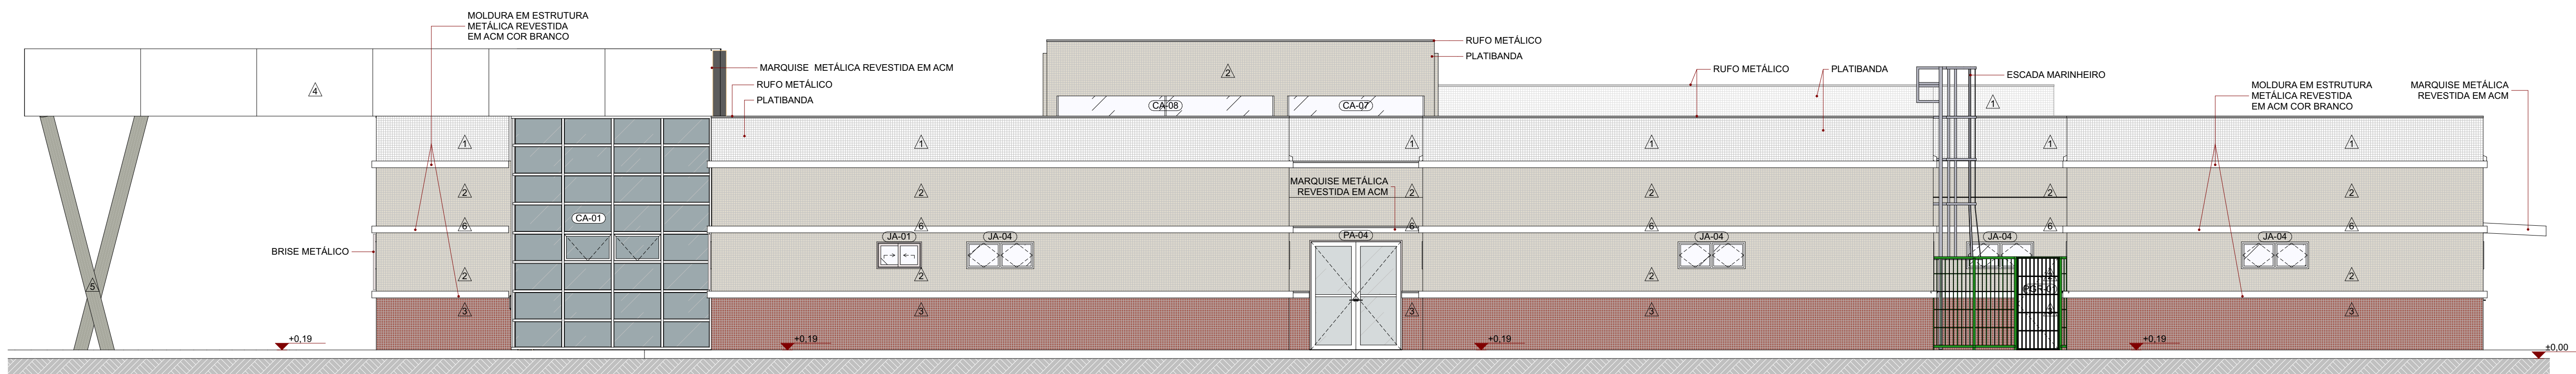

Elevação 02
ESC.: 1/75

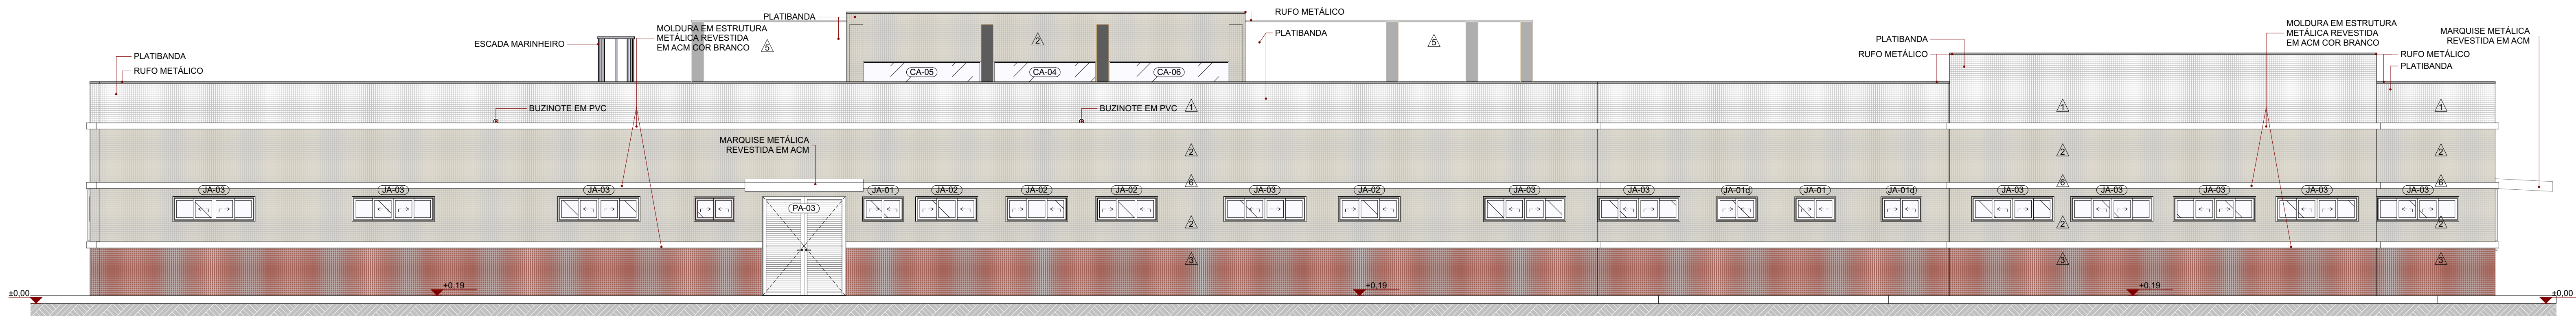

Elevação 03
ESC.: 1/75

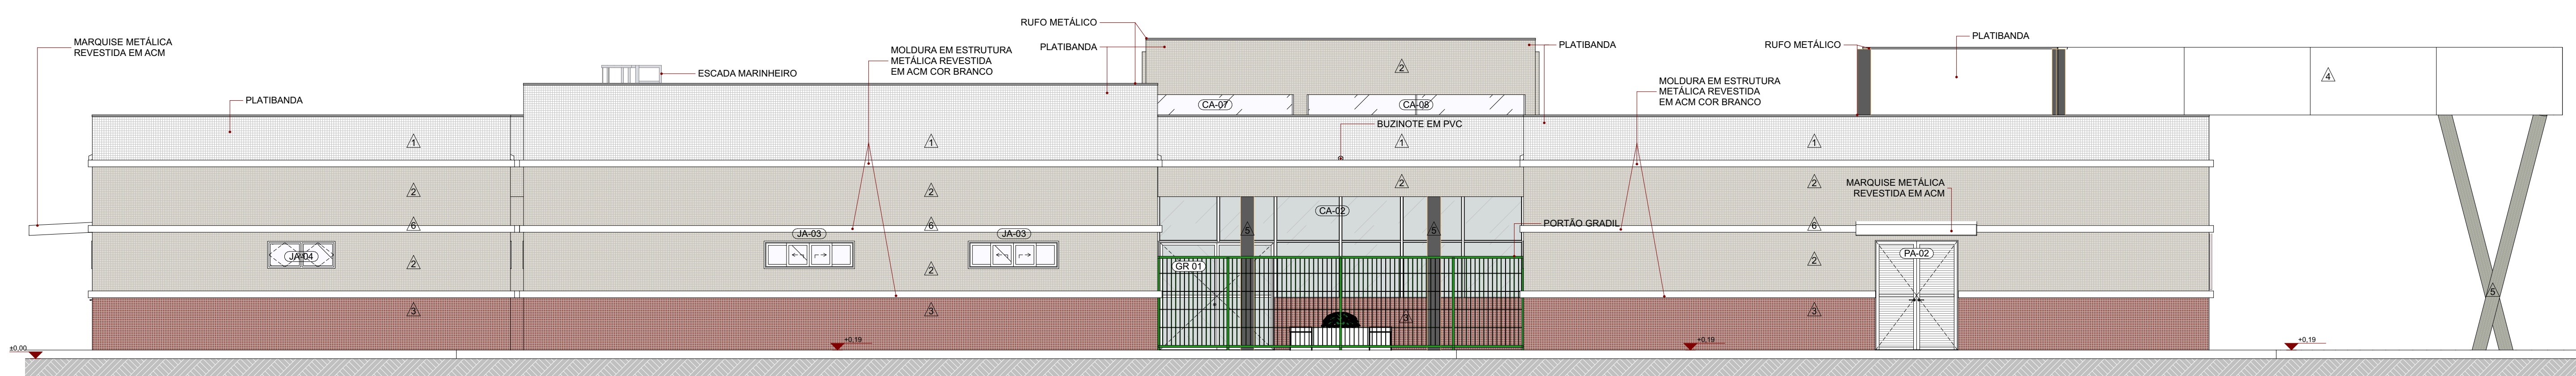

Elevação 04
ESC.: 1/75

QUADRO DE ESQUADRIAS: PORTAS						
CÓDIGO	DESCRIÇÃO	L x A (cm)	ÁREA (m²)	PEITORIL (cm)	ABERTURA	Nº DE FOLHAS
PA-01	Porta de alumínio com veneziana	80x210	1,78	0,09	Abrr	1F
PA-02	Porta de alumínio com veneziana	180x240	4,45	0,00	Abrr	2F
PA-03	Porta de alumínio com veneziana	200x240	4,94	0,00	Abrr	2F
PA-04	Porta de alumínio com vidro laminado	200x240	4,94	0,00	Abrr	2F
PD-01	Porta Divisória de Alumínio com veneziana	80x180	1,32	0,10	Abrr	1F
PGR-01	Portão gradil em aço galvanizado	96x207	1,51	0,00	Abrr	1F
PGR-02	Porta de alumínio com tela mosquiteira	104x180	2,02	0,09	Abrr	2F
PM-01	Porta de Madeira	80x210	1,88	0,00	Abrr	1F
PM-02	Porta de Madeira	90x210	2,10	0,00	Abrr	1F
PM-03	Porta de Madeira maciça com barra	80x210	2,10	0,00	Abrr	1F
PM-04	Porta de Madeira Acústica	90x210	2,10	0,00	Abrr	1F
PM-05	Porta de Madeira	100x210	2,31	0,00	Abrr	1F
PM-06	Porta de Madeira	180x210	3,96	0,00	Abrr	2F
PM-07	Porta de Madeira	200x210	4,38	0,00	Abrr	2F

QUADRO DE ESQUADRIAS: JANELAS						
CÓDIGO	DESCRIÇÃO	L x A (cm)	ÁREA (m²)	PEITORIL (cm)	ABERTURA	Nº DE FOLHAS
CA-01	Conjunto de alumínio com vidro 1º Segmento: 1035 x 920 2º Segmento: 455 x 595	1535 x 920	102,60	0,00	Abrr	2F
CA-02	Conjunto de alumínio com vidro (255x240cm)	514x344	21,95	0,00	Abrr	2F
CA-03	Conjunto de alumínio com vidro (150x180)	150x180	2,70	0,60	Correr	2F
CA-04	Conjunto de alumínio com vidro	251x45	1,63	0,85	Fixo	1F
CA-05	Conjunto de alumínio com vidro	289x45	1,88	0,85	Fixo	1F
CA-06	Conjunto de alumínio com vidro	284x45	1,91	0,85	Fixo	1F
CA-07	Conjunto de alumínio com vidro	355x45	1,98	0,85	Fixo	1F
CA-08	Conjunto de alumínio com vidro	484x45	3,15	0,85	Fixo	2F
JA-01	Caixilho de alumínio com vidro	70x90	0,63	1,20	Abrr	2F
JA-02	Janela de alumínio com vidro	100x60	0,60	1,80	Correr	2F
JA-03	Janela de alumínio com vidro	100x60	0,60	1,80	Correr	2F
JA-04	Janela de alumínio com vidro	100x60	0,60	1,80	Correr	2F
JA-05	Janela de alumínio com vidro	150x60	0,90	1,80	Correr	3F
JA-06	Janela de alumínio com vidro	200x60	1,20	1,80	Correr	4F
JA-07	Janela de alumínio com vidro	200x60	1,20	1,80	Correr	4F
JA-08	Janela de alumínio com vidro	200x60	1,20	1,80	Correr	4F
JA-09	Janela de alumínio com vidro	150x60	0,90	1,80	Balçante	2F
JA-10	Veneziana	50x40	0,20	1,59	Fixo	1F
JA-11	Veneziana	50x40	0,20	0,99	Fixo	1F
JA-12	Visor de alumínio com vidro	150x155	2,33	0,60	Fixo	1F
JA-13	Visor de alumínio com vidro	240x155	3,72	0,60	Fixo	1F

LEGENDA DE CÓDIGOS DA ESQUADRIA	
Obs.: Verificar nível do piso acabado no local de instalação da esquadria.	
Obs.: Preencher viga e contra viga em todos os encaixes, quando necessário.	
Obs.: Verificar a espessura da parede no local onde a esquadria será instalada conforme detalhe de planta baixa e tipo de parede.	
Obs.: Todas as esquadrias em áreas críticas possuirão tela mosquiteira.	
DETALHES ESPECÍFICOS	
NÚMERO DA ESQUADRIA	a: Porta adaptada para PCD
INDICAÇÃO DO TIPO DE ESQUADRIA (PORTA, JANELA, VISOR)	b: Porta com visor
DETALHE ESPECÍFICO DA ESQUADRIA	c: Porta com grade de ventilação
	d: Janela com pingadeira sobre enchimento
	e: Esquadrias especiais com tratamento acústico
	f: Janela com tela mosquiteira

ACABAMENTO DE FACHADA	
	REVESTIMENTO CERÂMICO PASTILHA 5X5cm COR GELO
	REVESTIMENTO CERÂMICO PASTILHA 5X5cm COR BEGE (ATLAS 5X5 COR MÁRMORE OU SIMILAR)
	REVESTIMENTO CERÂMICO PASTILHA 5X5cm COR MARROM (ATLAS 5X5 COR AZUL OU SIMILAR)
	REVESTIMENTO EM ALUMÍNIO COMPOSTO "ACM" COR BRONZE, E=4mm, INCLUSIVE ESTRUTURA DE FIXAÇÃO-FORNECIMENTO E INSTALAÇÃO
	REVESTIMENTO EM ALUMÍNIO COMPOSTO "ACM" COR BRANCO, E=4mm, INCLUSIVE ESTRUTURA DE FIXAÇÃO-FORNECIMENTO E INSTALAÇÃO
	PINTURA TEXTURIZADA ACRÍLICA COR BRANCO GELO

CONSORCIO SAÚDE CONCREMAT MEP	
REV. DATA	CONTEÚDO
R01 18/12/2025	EMISSION INICIAL
R02 27/01/2026	REVISÃO
R03 30/06/2026	REVISÃO

REV. DATA	CONTEÚDO
R01 18/12/2025	EMISSION INICIAL
R02 27/01/2026	REVISÃO
R03 30/06/2026	REVISÃO

TÍTULO DA PRANCHA: PROJETO EXECUTIVO DE ARQUITETURA	
ELEVACOES	
PRANCHAS:	6/26
ESCALA:	INDICADA
TIPO DA ESCRITURACAO: CONSTRUCAO DE CENTRO ESPECIALIZADO EM REABILITACAO - CER TIPO 4	
LOCAL DA OBRA: DIVERSOS (PROJETO PADRAO)	
PRONETARIO: SECRETARIA DA SAUDE DO ESTADO DA BAHIA (SESAB)	
SITUACAO EM ESCALA: DECLARO QUE A APROVACAO DO PROJETO NAO IMPLICA NO RECONHECIMENTO PELA PREFEITURA DO DIREITO DE PROPRIEDADE DO TERRENO	
PROPRIETARIO: SECRETARIA DA SAUDE DO ESTADO DA BAHIA (SESAB)	
AUTOR DO PROJETO: ANA CAROLINA PETER MENDES - CAU/PRUF 0181808	
RESPONSÁVEL TÉCNICO PELA OBRA	
QUADRO DE ÁREAS: TERRENO PADRÃO: 6.000,00m²	
ÁREA A CONSTRUIR EDIFICACAO PRINCIPAL: 1.888,40m²	
MARQUEISE ENTRADA PRINCIPAL: 220,78m²	
ÁREA DE VIVENCIA COBERTA: 43,14m²	
TOTAL EDIFICACAO PRINCIPAL: 2.152,32m²	
ÁREA A CONSTRUIR ANEXOS: 9,48m²	
CENTRAL GLP: 1,61m²	
TOTAL A CONSTRUIR: 2.163,41m²	
ESPAÇO RESERVADO PARA APROVAÇÃO:	