



OBS. 1 : A LOCAÇÃO DA CENTRAL DE GLP NO TERRENO DEVERÁ SER VERIFICADA CONFORME PROJETO DE IMPLANTAÇÃO E PROJETO DA REDE DE GLP.

OBS.2 : A LOCAÇÃO DA CENTRAL DE RESÍDUOS NO TERRENO DEVERÁ SER VERIFICADA CONFORME PROJETO DE IMPLANTAÇÃO.

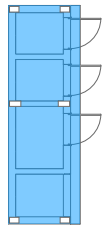


LEGENDA	
	EDIFÍCIO PRINCIPAL
	CENTRAL DE GASES
	RESÍDUOS


Boneco de localização - Anexos
ESC.: 1:200

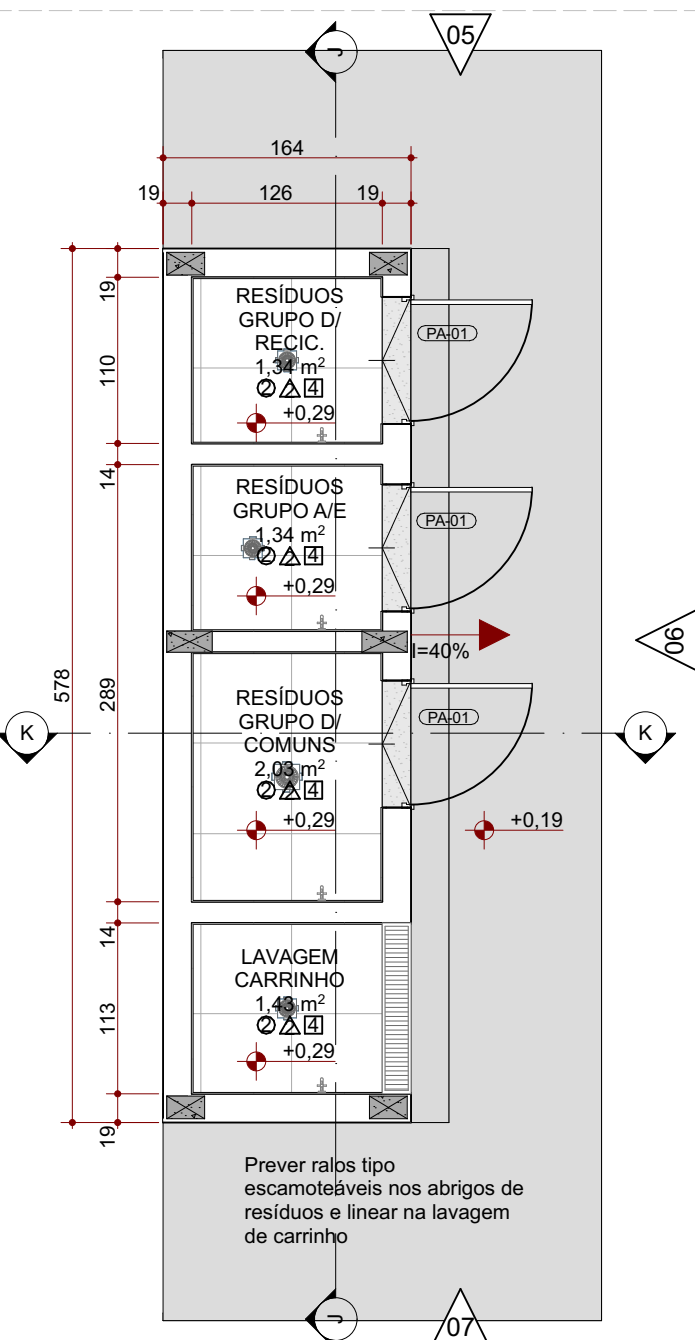


Planta Baixa - Resíduos
ESC.: 1:50

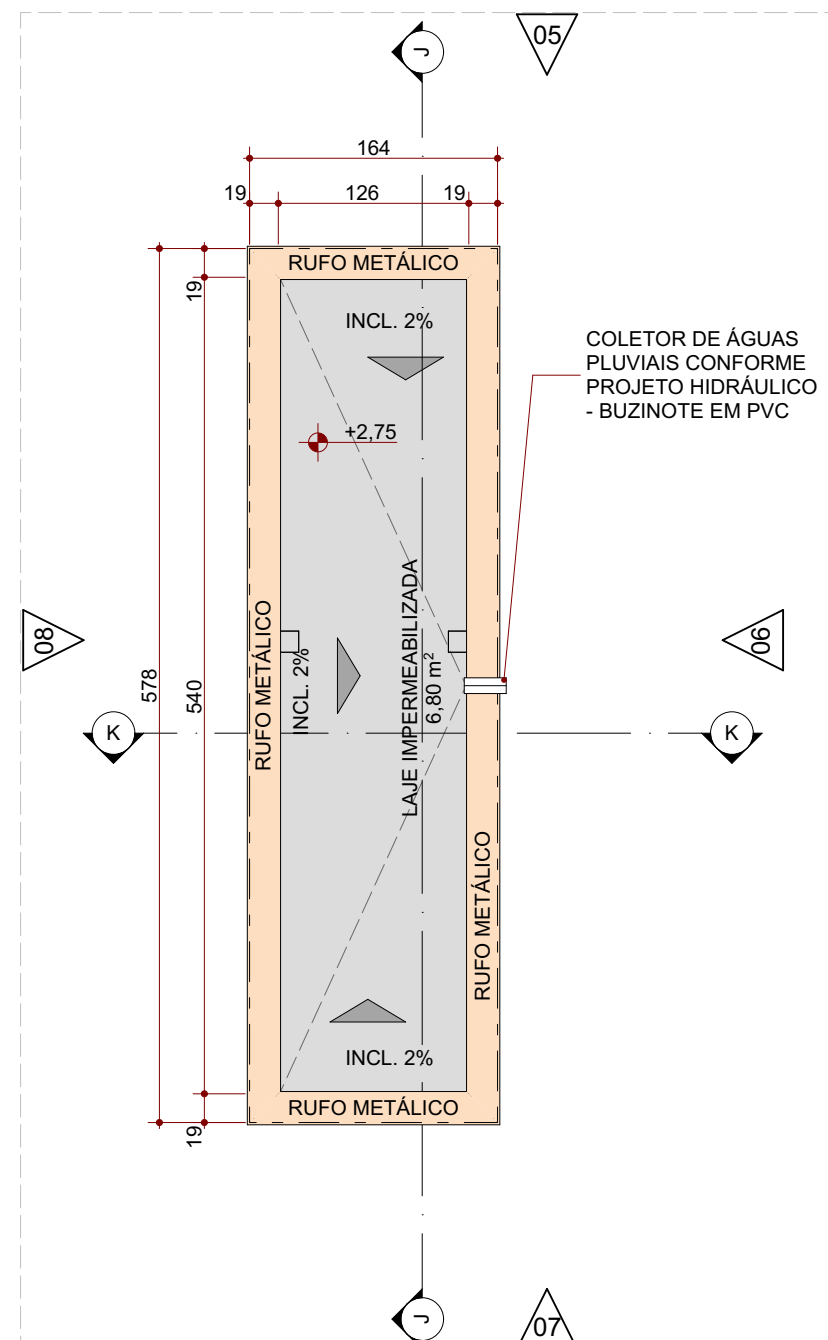

Planta de Cobertura - Resíduos
ESC.: 1:50

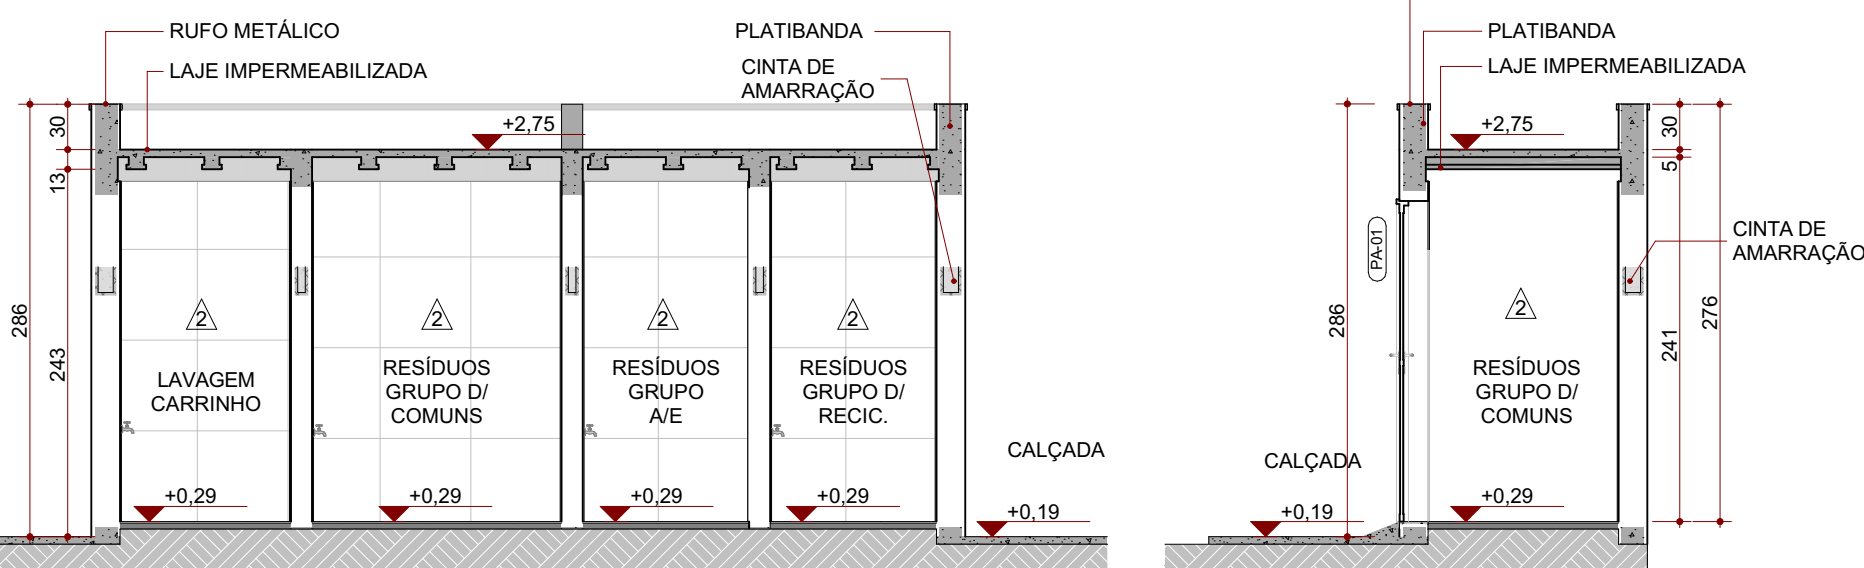


Corte J - Resíduos
ESC.: 1:50

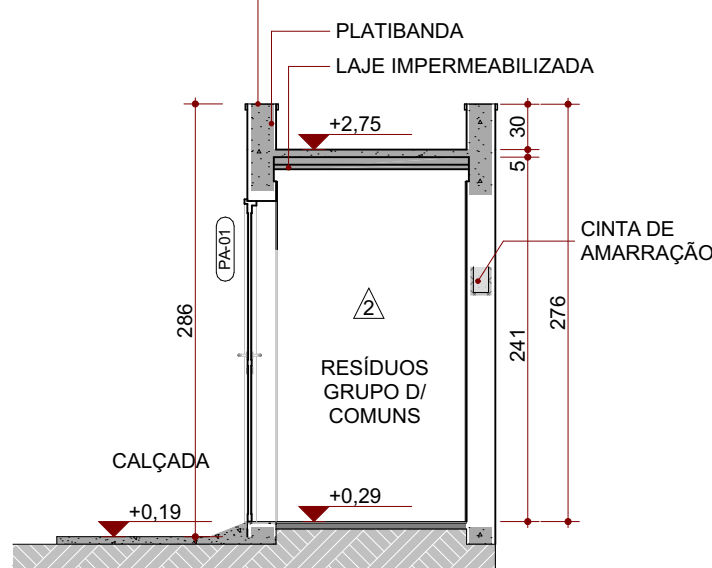


Corte K - Resíduos
ESC.: 1:50


LEGENDA GERAL	
	PARADE EM ALVENARIA COM BLOCO CERÂMICO 09x19x19cm.
	PARADE EM ALVENARIA COM BLOCO CERÂMICO 14x19x39cm.
	ENCHIMENTO EM ALVENARIA COM BLOCO CERÂMICO.
	PARADE DRYWALL COM PLACA STANDAD E CAMADA DE ISOLAMENTO ACÚSTICO
	PARADE DRYWALL COM PLACA RESISTENTE A UMIDADE E CAMADA DE ISOLAMENTO ACÚSTICO
	PILAR EM CONCRETO
	SOLEIRA EM GRANITO CINZA ANDORINHA, ESPESURA 2cm, DESNÍVEL H=1cm
	SOLEIRA RAMPEADA EM GRANITO CINZA ANDORINHA, ESPESURA 2cm, DESNÍVEL H=1cm

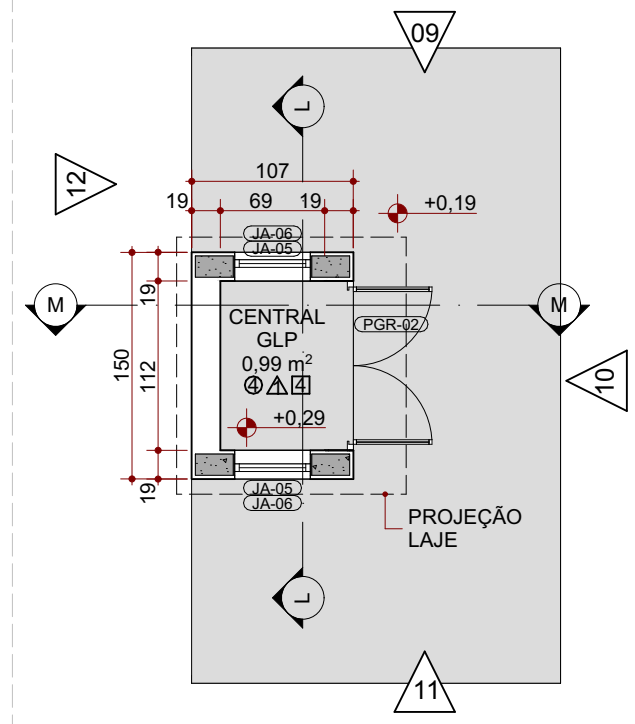


Planta Baixa - Central de Gases
ESC.: 1:50

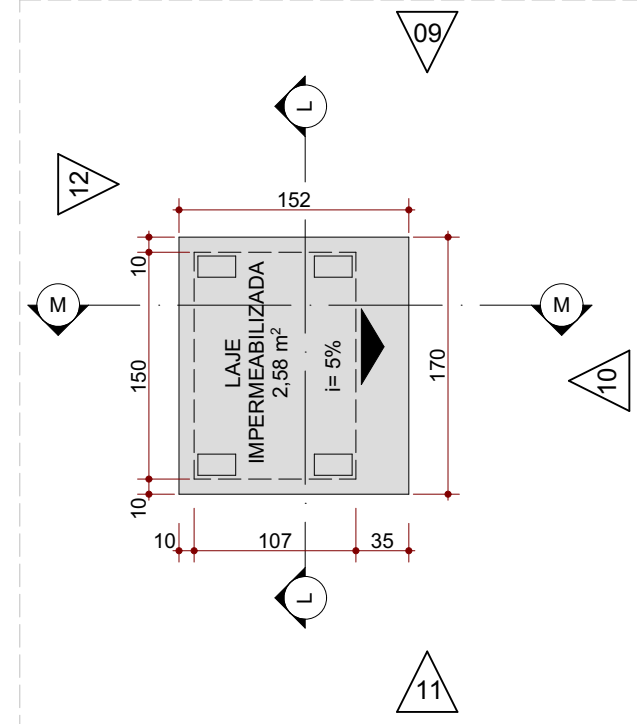


Planta de Cobertura - Central de Gases
ESC.: 1:50

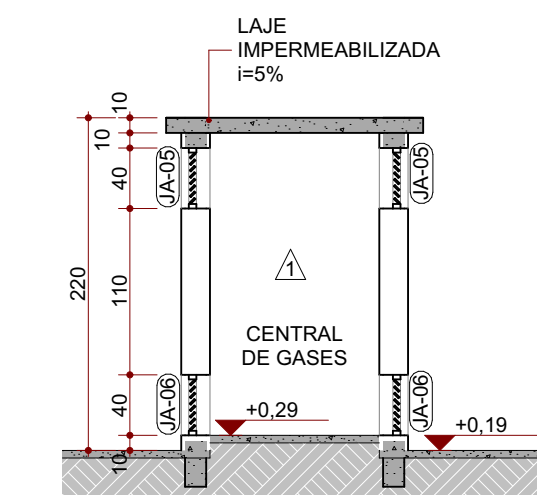


Corte L - Central de Gases
ESC.: 1:50

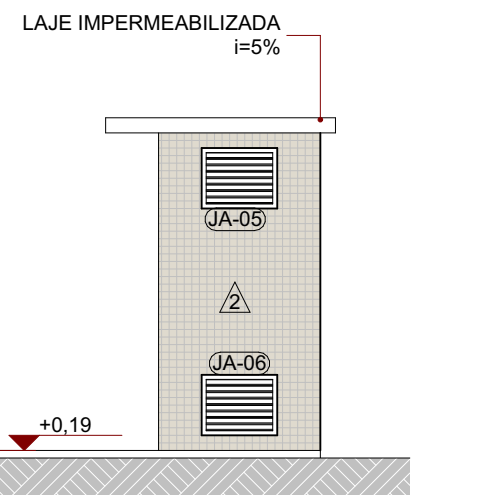


Elevação 09 - Central de Gases
ESC.: 1:50

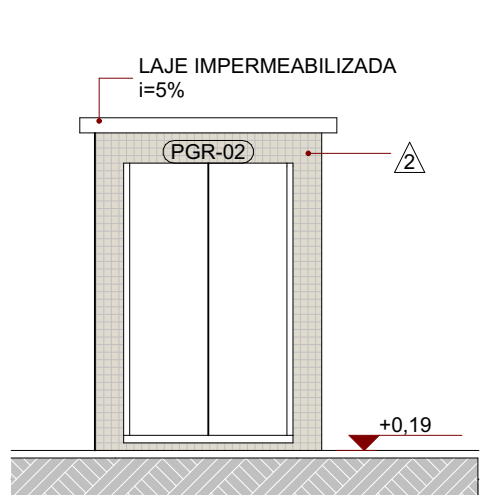


Elevação 10 - Central de Gases
ESC.: 1:50

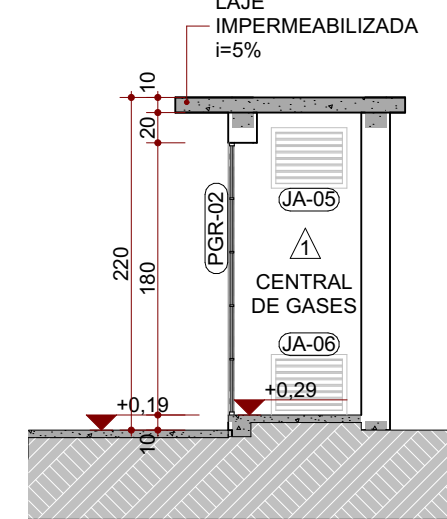

Corte M - Central de Gases
ESC.: 1:50

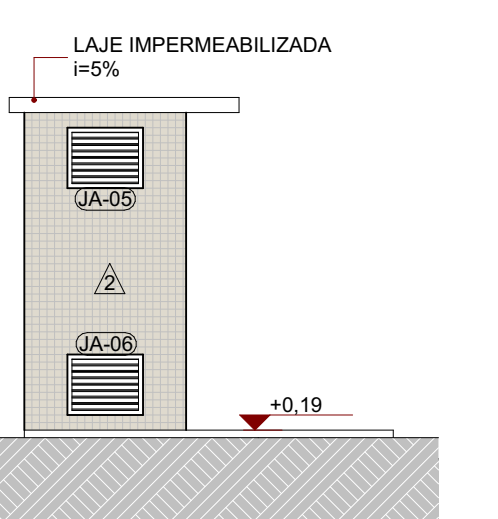

Elevação 11 - Central de Gases
ESC.: 1:50

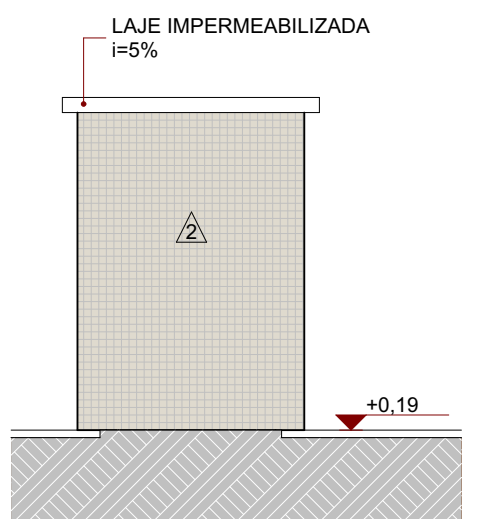

Elevação 12 - Central de Gases
ESC.: 1:50

LEGENDA DE CÓDIGOS DE ACABAMENTO

PISO → ○ PAREDE → △ TETO → □ RODAPÉ → ◇

ACABAMENTO DE PISO

- 1 GRANILITE MOLDADO IN LOCO, 08MM, POLIDO E IMPERMEABILIZADO, COM TONALIDADE CINZA
- 2 PORCELANATO TÉCNICO ALTO TRÁFEGO 60X60CM, RETIFICADO ACABAMENTO ACETINADO, ABSORÇÃO MENOR DO QUE 4%
- 3 PORCELANATO TÉCNICO ALTO TRÁFEGO 60X60CM, RETIFICADO ACABAMENTO ANTIDERRAPANTE, ABSORÇÃO MENOR DO QUE 4%
- 4 PISO CIMENTADO ATRAVÉS DO SARRAFEAMENTO E ALISAMENTO DA PRÓPRIA CAMADA DE CONCRETO E IMPERMEABILIZADO
- 5 PISO VINÍLICO AUTOPORTANTE ACÚSTICO COM E=4,5mm, CLASSE III A, REF. LINHA SQUARE ACOUSTIC DA TARKETT OU EQUIVALENTE

ACABAMENTO DE PAREDE

- 1 PINTURA ACRÍLICA SEMI-BRILHO SOBRE MASSA ACRÍLICA, COR BRANCO GELO
- 2 PORCELANATO 60X60CM, RETIFICADO, ACABAMENTO ACETINADO BRANCO

TETO

- 01 FORRO GESSO ACARTONADO, LISO, MONOLÍTICO, PINTURA LÁTEX PVA COR BRANCO NEVE, SOB MASSA CORRIDA
- 02 FORRO EM PLACA DE GESSO REMOVÍVEL, REVESTIDA COM PELÍCULA RÍGIDA DE PVC, COR BRANCO 625X625MM, ESPESURA 8 MM, COM PERFIL EM ALUMÍNIO BRANCO
- 03 TETO REVESTIDO EM PLACA ACM FIXO EM ESTRUTURA METÁLICA
- 04 LAJE COM PINTURA LÁTEX PVA SOBRE MASSA CORRIDA
- 05 FORRO DE PVC COM ACABAMENTO AMADEIRADO
- 06 FORRO GESSO ACARTONADO, COM MANTA EM LÂ DE ROCHA DE 25mm

RODAPÉ

- 1 RODAPÉ EM GRANITO, POLIDO CINZA, EMBUTIDOS NA ALVENARIA, H=10cm.
- 2 RODAPÉ DE PORCELANATO TÉCNICO ALTO TRÁFEGO 60X60CM, RETIFICADO ACABAMENTO ACETINADO, ABSORÇÃO MENOR DO QUE 4%, H=10cm
- 3 RODAPÉ DE PORCELANATO TÉCNICO ALTO TRÁFEGO 60X60CM, RETIFICADO ACABAMENTO PARA- EXTERNA, ABSORÇÃO MENOR DO QUE 4%, H=10cm
- 4 RODAPÉ VINÍLICO AUTOPORTANTE ACÚSTICO COM E=4,5mm, CLASSE III A, REF. LINHA SQUARE ACOUSTIC DA TARKETT OU EQUIVALENTE, H=10cm

ACABAMENTO DE FACHADA

- 1 REVESTIMENTO CERÂMICO PASTILHA 5X5cm COR GELO
- 2 REVESTIMENTO CERÂMICO PASTILHA 5X5cm COR BEGE (ATLAS 5X5 COR MÁRMORE OU SIMILAR)
- 3 REVESTIMENTO CERÂMICO PASTILHA 5X5cm COR MARROM (ATLAS 5X5 COR AVIZ OU SIMILAR)
- 4 REVESTIMENTO EM ALUMÍNIO COMPOSTO "ACM" COR BRONZE, E=4mm, INCLUSIVE ESTRUTURA DE FIXAÇÃO-FORNECIMENTO E INSTALAÇÃO
- 5 REVESTIMENTO EM ALUMÍNIO COMPOSTO "ACM" COR BRANCO, E=4mm, INCLUSIVE ESTRUTURA DE FIXAÇÃO-FORNECIMENTO E INSTALAÇÃO
- 6 PINTURA TEXTURIZADA ACRÍLICA COR BRANCO GELO

QUADRO DE ESQUADRIAS: JANELAS						
CÓDIGO	DESCRIÇÃO	L x A (cm)	ÁREA (m²)	PEITORIL (cm)	ABERTURA	Nº DE FOLHAS
CA-01	Conjunto de alumínio com vidro. Com porta de alumínio com vidro (210x250cm)	1º Segmento: 1535 x 520 2º Segmento: 445 x 520	102,80	0,00	Abrir	2F
CA-02	Conjunto de alumínio com vidro (255x240cm)	814x344	21,95	0,00	Abrir	2F
CA-03	Conjunto de alumínio com vidro	150x180	2,70	0,60	Correr	2F
CA-04	Conjunto de alumínio com vidro	251x65	1,63	0,85	Fixo	1F
CA-05	Conjunto de alumínio com vidro	289x65	1,88	0,85	Fixo	1F
CA-06	Conjunto de alumínio com vidro	294x65	1,91	0,85	Fixo	1F
CA-07	Conjunto de alumínio com vidro	305x65	1,98	0,85	Fixo	1F
CA-08	Conjunto de alumínio com vidro	484x65	3,15	0,85	Fixo	2F
GA-01	Gulché de alumínio com vidro	70x80	0,63	1,20	Abrir	2F
JA-01	Janela de alumínio com vidro	100x60	0,60	1,80	Correr	2F
JA-01d	Janela de alumínio com vidro	100x60	0,60	1,80	Correr	2F
JA-02	Janela de alumínio com vidro	150x60	0,90	1,80	Correr	3F
JA-03	Janela de alumínio com vidro	200x60	1,20	1,80	Correr	4F
JA-03ed	Janela de alumínio acústico com vidro duplo	200x60	1,20	1,80	Correr	4F
JA-04	Janela de alumínio com vidro	150x60	0,90	1,80	Basculante	2F
JA-05	Veneziana	50x40	0,20	1,50	Fixo	1F
JA-06	Veneziana	50x40	0,20	0,09	Fixo	1F
VA-01	Visor de alumínio com vidro	150x155	2,33	0,60	Fixo	1F
VA-02	Visor de alumínio com vidro	240x155	3,72	0,60	Fixo	1F

QUADRO DE ESQUADRIAS: PORTAS						
CÓDIGO	DESCRIÇÃO	L x A (cm)	ÁREA (m²)	PEITORIL (cm)	ABERTURA	Nº DE FOLHAS
PA-01	Porta de alumínio com veneziana	80x210	1,78	0,09	Abrir	1F
PA-02	Porta de alumínio com veneziana	180x240	4,45	0,00	Abrir	2F
PA-03	Porta de alumínio com veneziana	200x240	4,94	0,00	Abrir	2F
PA-04	Porta de Alumínio com vidro laminado	200x240	4,94	0,00	Abrir	2F
PD-01	Porta Divisória de Alumínio com veneziana	80x160	1,32	0,10	Abrir	1F
PGR-01	Portão gradil em aço galvanizado	96x207	1,51	0,00	Abrir	1F
PGR-02	Porta de alumínio com tela mosquiteira	104x180	2,02	0,09	Abrir	2F
PM-01	Porta de Madeira	80x210	1,88	0,00	Abrir	1F
PM-02	Porta de Madeira	90x210	2,10	0,00	Abrir	1F
PM-02a	Porta de Madeira maciça com barra	90x210	2,10	0,00	Abrir	1F
PM-02e	Porta de Madeira Acústica	90x210	2,10	0,00	Abrir	1F
PM-03	Porta de Madeira	100x210	2,31	0,00	Abrir	1F
PM-04	Porta de Madeira	180x210	3,96	0,00	Abrir	2F
PM-05	Porta de Madeira	200x210	4,39	0,00	Abrir	2F

LEGENDA DE CÓDIGOS DA ESQUADRIA

Obs.: Verificar nível do piso acabado no local de instalação da esquadria.
Obs.: Prever verga e contra-verga em todas as esquadrias, quando necessário.
Obs.: Verificar a espessura da parede no local onde a esquadria será instalada conforme detalhe de planta baixa e tipo de parede.
Obs.: Todas as esquadrias em áreas críticas possuem tela metálica tipo mosquito.

NÚMERO DA ESQUADRIA

INDICAÇÃO DO TIPO DE ESQUADRIA (PORTA, JANELA, VISOR)

DETALHE ESPECÍFICO DA ESQUADRIA

DETALHES ESPECÍFICOS

a: Porta adaptada para PCD
b: Porta com visor
c: Porta com grade de ventilação
d: Janela com pingadeira sobre enchimento
e: Esquadrias especiais com tratamento acústico
*: Janela com tela mosquiteiro



CONSORCIO SAÚDE CONCREMAT-MEP - CNPJ 00.255.454/0001-35
RUA JOAQUIM PALHARES, no. 40, ANDAR 5 - RIO DE JANEIRO/RJ - CEP 20.260-080 - FONE (21) 3535-4131
Medidas em centímetros. Confirmedi no local.
O valor da cota prevalece ao da escala. Antes de qualquer alteração consultar o arquiteto responsável.

REV	DATA	CONTEÚDO	REV	DATA	CONTEÚDO
R00	18/12/2025	EMIÇÃO INICIAL	R03	30/06/2026	REVISÃO
R01	27/01/2026	REVISÃO			
R02	30/01/2026	REVISÃO			

TÍTULO DA PRANCHA: PROJETO ARQUITETÔNICO		PRANCHA:	ESCALA:
DETALHAMENTO DE ANEXOS		7/26	INDICADA
TIPO DA EDIFICAÇÃO:	CONSTRUÇÃO DE:	ZONAMENTO:	COEF. DE APROV.:
	CENTRO ESPECIALIZADO EM REABILITAÇÃO - CER TIPO 4	-	-
LOCAL DA OBRA:	DIVERSOS (PROJETO PADRÃO)	DATADO PROJETO:	TAXA DE OCUPAÇÃO:
		Junho 2026	-
PROPRIETÁRIO:	SECRETARIA DA SAÚDE DO ESTADO DA BAHIA (SESAB)	CNPJ:	13.937.131/0001-41
		INSCRIÇÃO MUNICIPAL:	-
SITUAÇÃO SEM ESCALA:	DECLARO QUE A APROVAÇÃO DO PROJETO NÃO IMPLICA NO RECONHECIMENTO PELA PREFEITURA DO DIREITO DE PROPRIEDADE DO TERRENO		
	PROPRIETÁRIO: ANA CAROLINA POTTER MENDES - CAU CAU/PR nº A351830 CONSORCIO SAÚDE CONCREMAT - MEP CNPJ: 00.255.454/0001-35		
	RESPONSÁVEL TÉCNICO PELA OBRA		
QUADRO DE ÁREAS:	ESPAÇO RESERVADO PARA APROVAÇÃO:		
TERRENO PADRÃO	6.000,00m²		
ÁREA A CONSTRUIR EDIFICAÇÃO PRINCIPAL	EDIFICAÇÃO PRINCIPAL 1.888,40m² MARQUISE ENTRADA PRINCIPAL 220,78m² ÁREA DE VIVÊNCIA COBERTA 43,14m² TOTAL EDIFICAÇÃO PRINCIPAL 2.152,32m²		
ÁREA A CONSTRUIR ANEXOS	ABRIGO DE RESÍDUOS 9,48m² CENTRAL GLP 1,61m² TOTAL A CONSTRUIR 2.163,41m²		
ESPAÇO RESERVADO PARA APROVAÇÃO:	ESPAÇO RESERVADO PARA APROVAÇÃO:		