
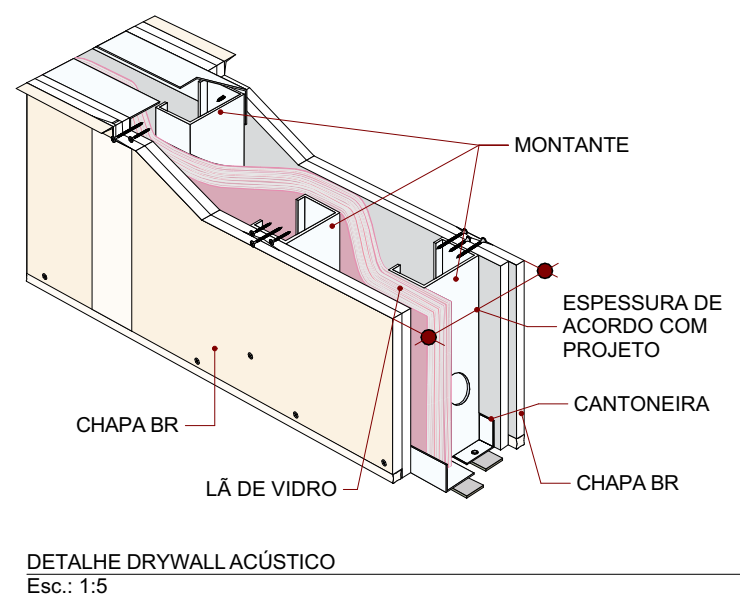
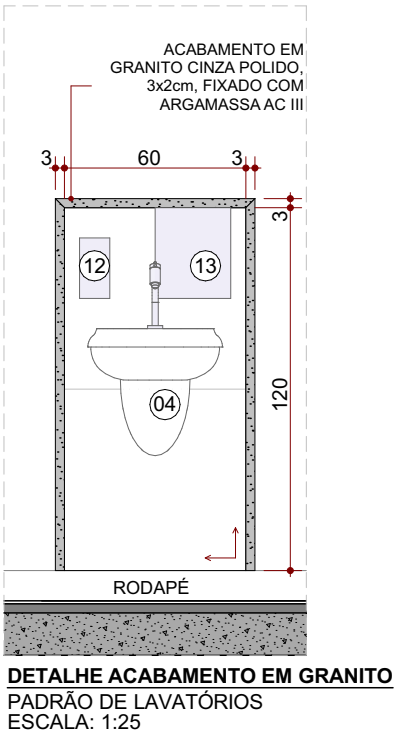
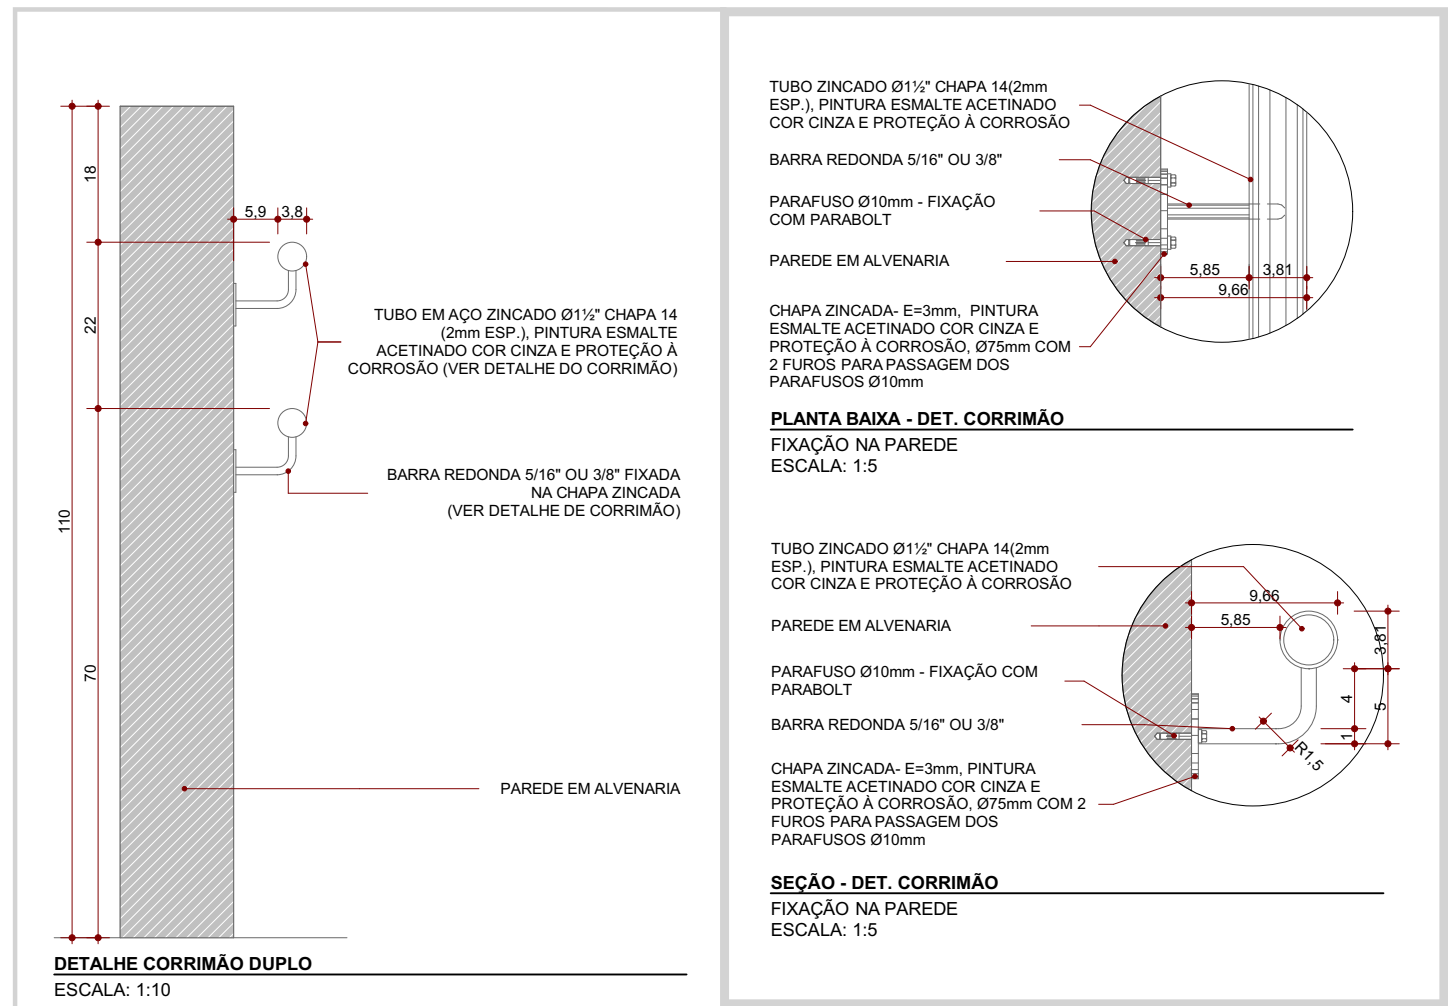
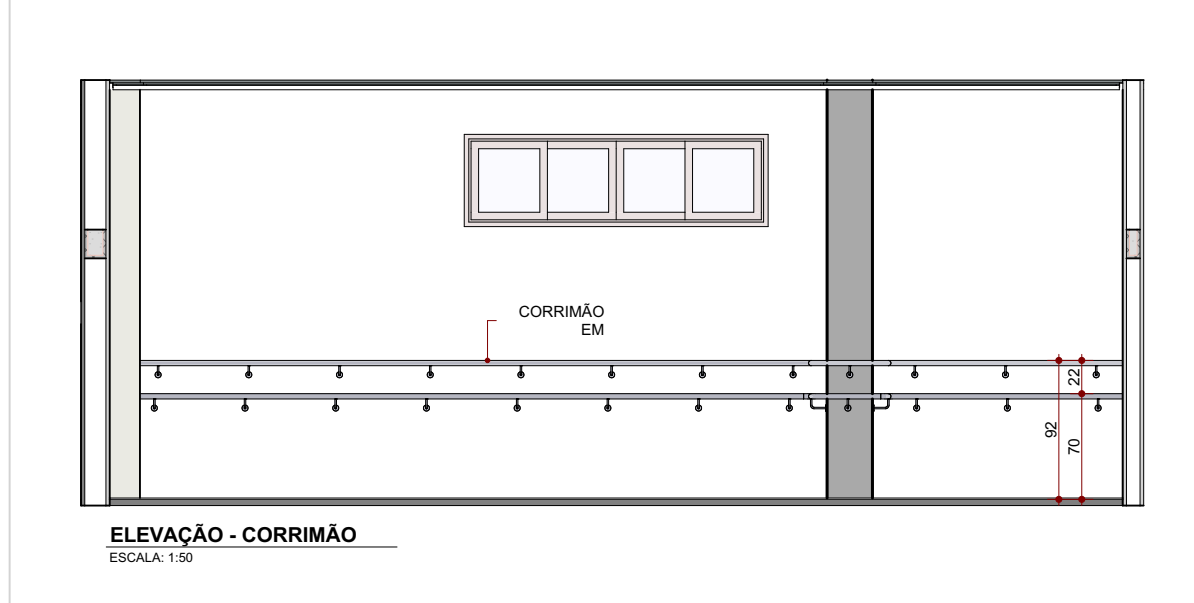
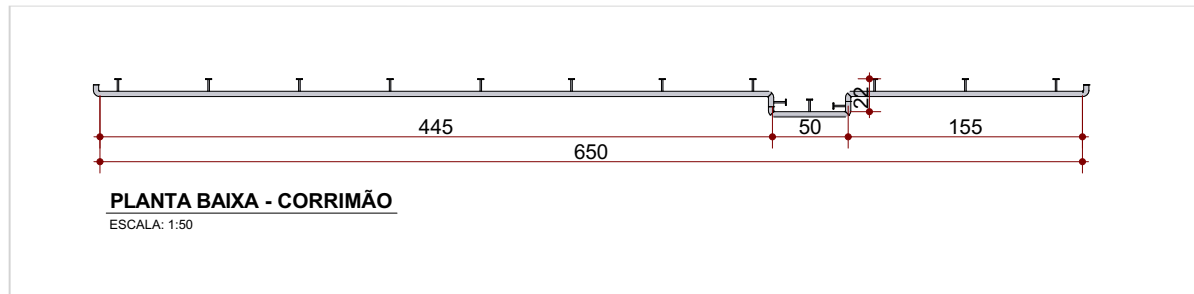


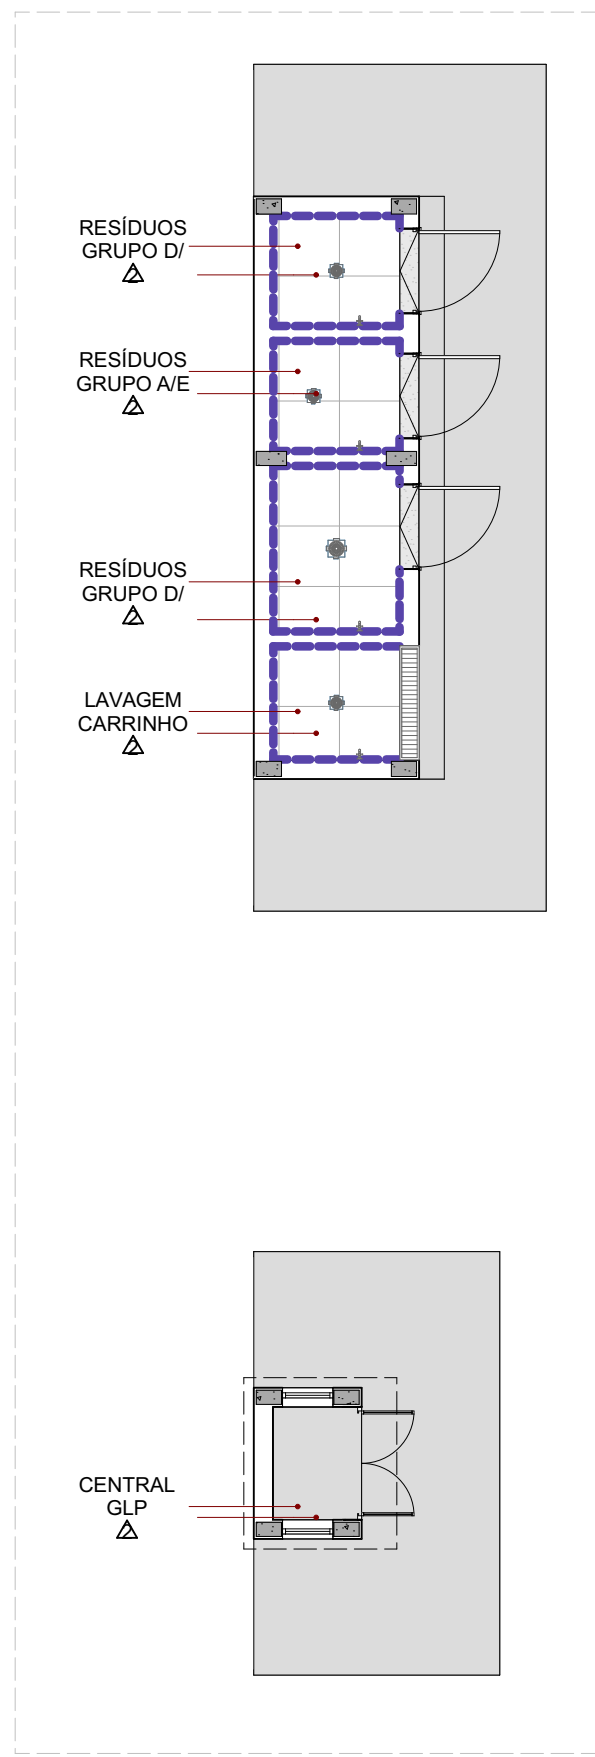

| LEGENDA GERAL                    |   |  |        |
|----------------------------------|---|--|--------|
|                                  | PAREDE EM ALVENARIA COM BLOCO CERÂMICO 19x19x19cm                                                                                  |  |        |
|                                  | PAREDE EM ALVENARIA COM BLOCO CERÂMICO 14x19x38cm                                                                                  |  |        |
|                                  | ENCHIMENTO EM ALVENARIA COM BLOCO CERÂMICO                                                                                         |  |        |
|                                  | PAREDE DRYWALL COM PLACA STANDARD E CAMADA DE ISOLAMENTO ACÚSTICO                                                                  |  |        |
|                                  | PAREDE DRYWALL COM PLACA RESISTENTE A UMIDADE E CAMADA DE ISOLAMENTO ACÚSTICO                                                      |  |        |
|                                  | PILAR EM CONCRETO   |  |        |
|                                  | SOLEIRA EM GRANITO CINZA ANDORINHA, ESPESURA 2cm, DESNÍVEL H=1cm                                                                   |  |        |
|                                  | SOLEIRA RAMPEADA EM GRANITO CINZA ANDORINHA, ESPESURA 2cm, DESNÍVEL H=1cm                                                          |  |        |
| LEGENDA DE CÓDIGOS DE ACABAMENTO |   |  |        |
|                                  | PISO   |  | PAREDE |
|                                  | TETO   |  | RODAPE |
| ACABAMENTO DE PAREDE             |   |  |        |
|                                  | PINTURA ACRILICA SEMI-BRILHO SOBRE MASSA ACRILICA, COR BRANCO GELO                                                                 |  |        |
|                                  | PORCELANATO 60x60CM, RETIFICADO, ACABAMENTO ACETINADO BRANCO                                                                       |  |        |
| REVESTIMENTO PAREDE ÁREA INTERNA |   |  |        |
|                                  | PORCELANATO 60x60CM, RETIFICADO, ACABAMENTO ACETINADO BRANCO, ALTURA 120 cm                                                        |  |        |
|                                  | PORCELANATO 60x60CM, RETIFICADO, ACABAMENTO ACETINADO BRANCO, ALTURA 40 cm, ACIMA 100 cm DO PISO                                   |  |        |
|                                  | PORCELANATO 60x60CM, RETIFICADO, ACABAMENTO ACETINADO BRANCO, ALTURA 180 cm                                                        |  |        |
|                                  | PORCELANATO 60x60CM, RETIFICADO, ACABAMENTO ACETINADO BRANCO, ALTURA 270 cm - ATE O FORRO                                          |  |        |
|                                  | PORCELANATO 60x60CM, RETIFICADO, ACABAMENTO ACETINADO BRANCO, ALTURA 225 cm - ATE O LAJE                                           |  |        |
|                                  | PANEL EM MDF PADRÃO CARVALHO, REFERÊNCIA HANOVER, LINHA DESIGN DURATEX OU EQUIVALENTE TÉCNICO, ALTURA 270 cm, 570 cm - ATE O FORRO |  |        |

|   |            |                |                   |      |          |
|---|------------|----------------|-------------------|------|----------|
| CONSORCIO SAÚDE CONCRETAM MEP - CNPJ 03.255.454/0001-05<br>RUA JOAQUIM PAULISTAS, Nº 40, ANDAR 1 - RIO DE JANEIRO - CEP 20.260-080 - FONE (21) 3034-4331<br>Módulo em construção - Contato: medida na obra.<br>O valor do custo previsto no orçamento é apenas uma estimativa e não representa o valor final do projeto. |            |                |                   |      |          |
| REV   | DATA       | CONTEÚDO       | REV               | DATA | CONTEÚDO |
| R00   | 18/12/2025 | MISSÃO INICIAL |                   |      |          |
| R01   | 27/01/2026 | REVISÃO        |                   |      |          |
| R02   | 30/01/2026 | REVISÃO        |                   |      |          |
| R03   | 30/06/2026 | REVISÃO        |                   |      |          |
| Nome do Empreendedor: PROSUS II-CENTRO ESPECIALIZADO EM REABILITAÇÃO - CER TIPO 4   |            |                |                   |      |          |
| Emprego de Engenharia   |            |                | Classificação     |      |          |
| DIVERSOS (PROJETO PADRÃO)   |            |                | ARQUITETURA       |      |          |
| Título do desenho   |            |                | Escala            |      |          |
| DETALHE ACABAMENTO PAREDE   |            |                | PROJETO EXECUTIVO |      |          |
| Projeto e coordenador   |            |                | Escala            |      |          |
| CONSORCIO SAÚDE CONCRETAM MEP - CNPJ 03.255.454/0001-05   |            |                | 9/26              |      |          |
| RUA JOAQUIM PAULISTAS, Nº 40, ANDAR 1 - RIO DE JANEIRO - CEP 20.260-080   |            |                | R03               |      |          |
| FONE (21) 3034-4331   |            |                | R03               |      |          |
| Responsável Técnico pelo Projeto Arquitetônico   |            |                | R03               |      |          |
| ANA CAROLINA POTERES MENDES   |            |                | R03               |      |          |
| Projeto CAD em AutoCAD   |            |                | R03               |      |          |
| CONCRETAM   MEP   |            |                | R03               |      |          |

Planta Baixa - Pavimento Térreo - Acabamento de Parede  
Esc: 1:75