
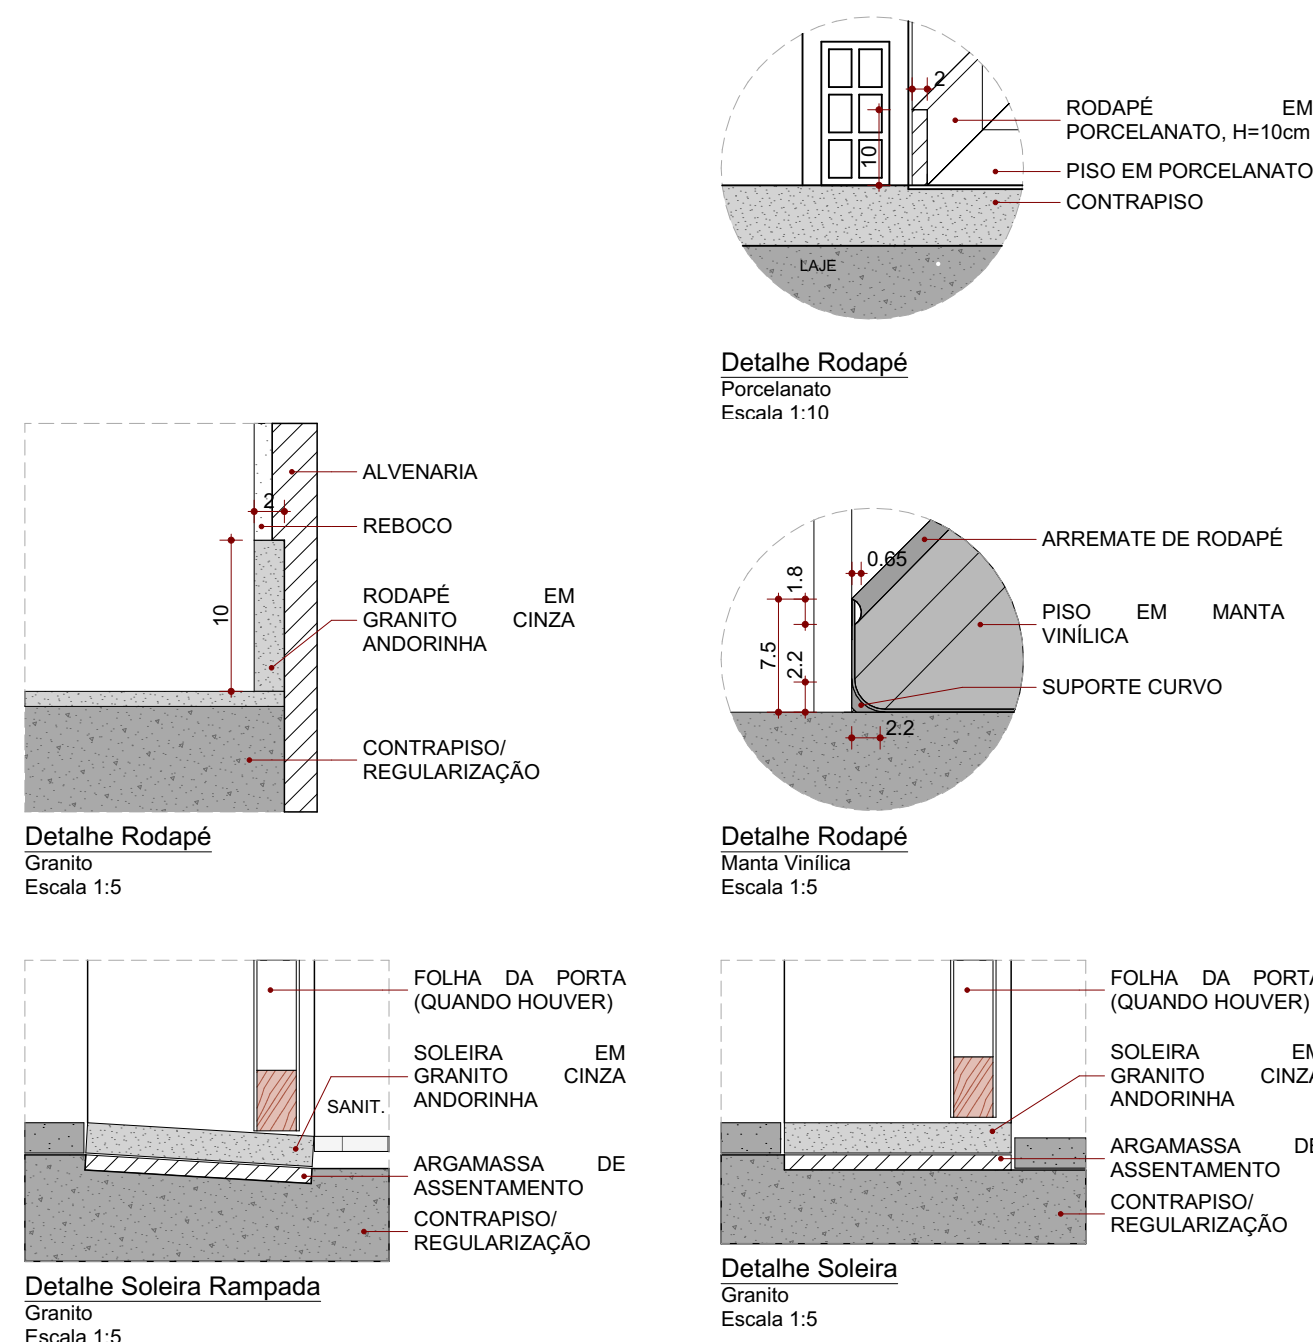
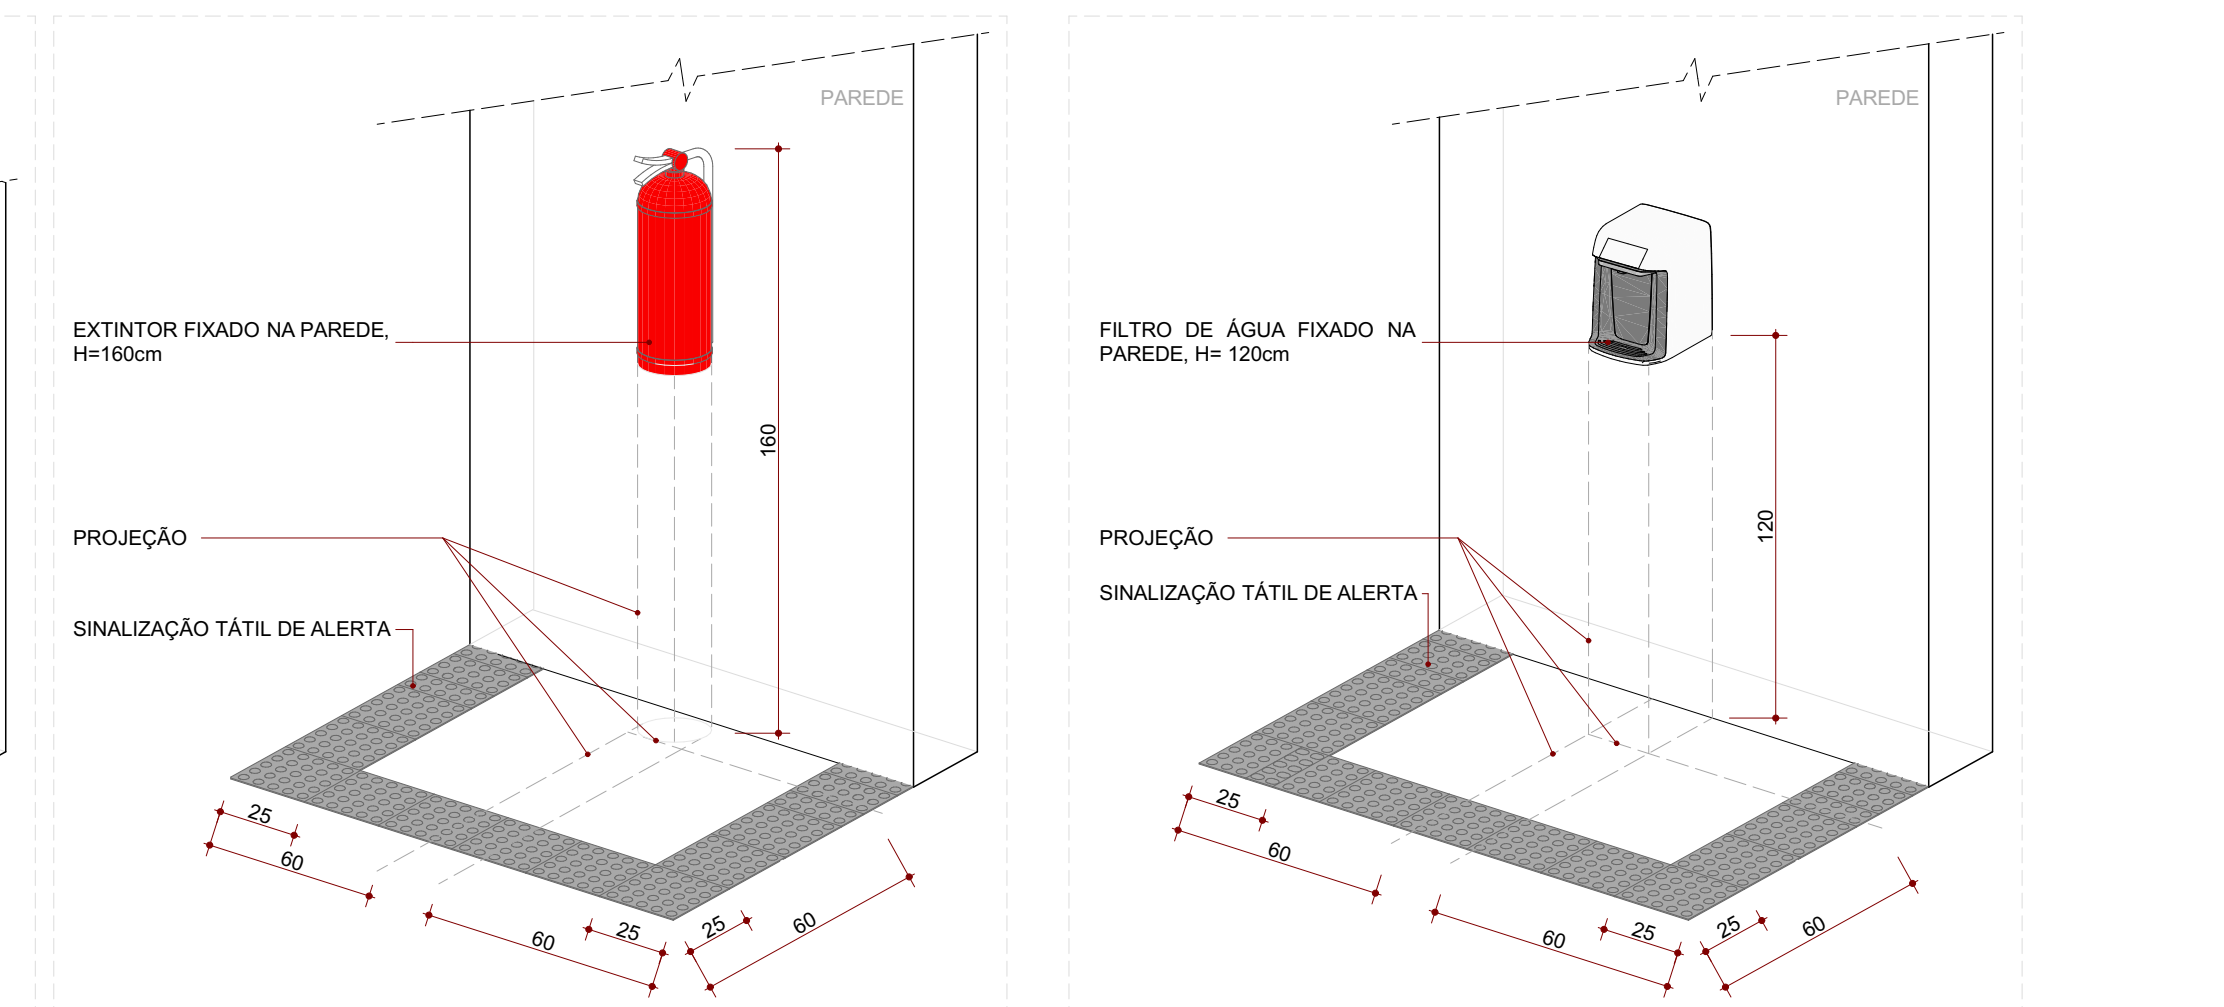


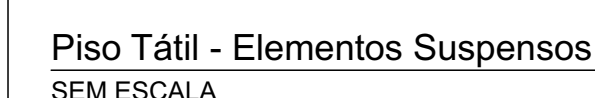

LEGENDA DE CÓDIGOS DE ACABAMENTO			
PISO =	PARDE =	TETO =	RODAPE =
ACABAMENTO DE PISO ① GRANILITE MOLDAO EM LOCO, 60x60, POLIDO E IMPERMEABILIZADO, COM TONALIDADE CINZA 70% 4% ② PORCELANATO TÉCNICO AL TOA TRAFEGO 60X60CM, RETIFICADO ACABAMENTO ACETINADO, ABSORÇÃO MENOR DO QUE 4% ③ PORCELANATO TÉCNICO AL TOA TRAFEGO 60X60CM, RETIFICADO ACABAMENTO ANTIDERRAPANTE, ABSORÇÃO MENOR DO QUE 4% ④ PISO CEMENTADO ATRAVES DO SARRAFAMENTO E ALISAMENTO DA PRÓPRIA CAMADA DE CONCRETO E IMPERMEABILIZADO ⑤ PISO VINILICO AUTOPORTANTE ACUSTICO COM E=4,5mm,CLASSE III A REF LINHA SQUARE ACOUSTIC DA TARNETT OU EQUIVALENTE			
RODAPE ① RODAPE EM GRANITO, POLIDO CINZA, EMBUTIDOS NAVALMARRIA, H=10cm ② RODAPE EM PORCELANATO TÉCNICO AL TOA TRAFEGO 60X60CM, RETIFICADO ACABAMENTO ACETINADO, ABSORÇÃO MENOR DO QUE 4% ③ RODAPE EM PORCELANATO TÉCNICO AL TOA TRAFEGO 60X60CM, RETIFICADO ACABAMENTO PARAA, EXTERNA, IMPERMEABILIZADO ④ RODAPE VINILICO AUTOPORTANTE ACUSTICO COM E=4,5mm,CLASSE III A REF LINHA SQUARE ACOUSTIC DA TARNETT OU EQUIVALENTE, H=10cm			
ACABAMENTO DE SOLERA ① SOLERA EM GRANITO POLIDO E IMPERMEABILIZADO, COR CINZA ANDORINHA w=20mm ② SOLERA RAMPADEIA EM GRANITO POLIDO E IMPERMEABILIZADO, COR CINZA ANDORINHA w=20mm			

 PISO TÁTIL ALERTA INTERNO
 PISO TÁTIL DIRECIONAL
 INDICAÇÃO EM PLANTA DE INÍCIO DE ASSENTAMENTO DO REVESTIMENTO.

→ SENTIDO CAIMENTO DO PISO 1=1%
NOTA: CONFIRMAR POSIÇÃO DOS RALOS NO PROJETO DE HIDRÁULICA.

CONSORCIO SAÚDE CONCREMAT-MEP - CNPJ 00.255.454/0001-35
RUA JOAQUIM PALHARES, no. 40, ANDAR 5 - RIO DE JANEIRO/RJ - CEP 20.260-080 - FONE (21) 3035-4131
Medidas em centímetros. Conferir medidas no local.
O valor da cota equivale ao da escala. Área de qualquer alteração consultar o resultado correspondente.

REV	DATA	CONTEUDO	REV	DATA	CONTEUDO
R00	18/12/2025	EMISSÃO INICIAL			
R01	27/01/2026	REVISÃO			
R02	30/01/2026	REVISÃO			
R03	30/06/2026	REVISÃO			

Nome do Empreendimento **PROSUS II-CENTRO ESPECIALIZADO EM REABILITAÇÃO - CER TIPO 4**

Endereço do Empreendimento	Disciplina
DIVERSOS (PROJETO RADICAL)	ARQUITETURA

Título do desenho	Etapa
DETALHE ACABAMENTO RISO	PROJETO EXECUTIVO

Projeto e coordenador	Especialidade	Plancha
-----------------------	---------------	---------

CONSORCIO SAÚDE RUA JOAQUIM PALHARES, no. 42, ANDAR 5 - RIO DE JANEIRO/RJ - CEP 20.280-080 FONE (21) 3535-4131

CONCREMAT | MEP ANA CAROLINA POTIER MENDES R03 INDICADA
Arquiteta CAU/PR nº 8351830

BMcloud: MEP - BMcloud Basic para o Anticad 24/35 PROGL3/35.08 CER TIPO IV - R00