


CÓDIGO	DIMENSÕES - LxP (cm)	DESCRIÇÃO	TIPO DE BANCADA	MATERIAL	TESTEIRA ESQUERDA	TESTEIRA SUPERIOR	TESTEIRA DIREITA	ALTURA DA TESTEIRA (cm)	DESCRIÇÃO DA CUBA	N° DE CUBAS	TIPO DE TORNEIRA	N° DE TORNEIRAS	FIXAÇÃO	DETALHAMENTO DE BANCADAS DE GRANITO	VISTA EM PLANTA	CORTE TRANSVERSAL	PERSPECTIVA AXONOMETRICA
BA01270MF	120x750cm	BANCADA EM GRANTO CINZA CASTELO, ESPRESSURA 20m, ACABAMENTO POLIDO E IMPERMEABILIZADO, CHAMADA NA PAREDE E SUSTENTADA POR CANTONEIRA DE AÇO.	ÁREA SECA	BANCADA EM GRANTO CINZA CASTELO, ACABAMENTO POLIDO E IMPERMEABILIZADO	—	—	—	—	NÃO POSSUI	—	NÃO POSSUI	0	FIXAÇÃO DA BANCADA EM PAREDE COM MÃO FRANCESA EM AÇO ABAS DE 40 CM, CAPACIDADE MÁXIMA DE CARGA 70 KG, INSTALAÇÃO COM DESLOCAMENTO LATERAL DE 10 CM E ESPAÇAMENTO MÁXIMO DE 60 CM ENTRE SUPORTES.	NÃO POSSUI			
BG01010-MF	90x1050cm	BANCADA EM GRANTO CINZA CASTELO, ESPRESSURA 20m, ACABAMENTO POLIDO E IMPERMEABILIZADO, CHAMADA NA PAREDE E SUSTENTADA POR CANTONEIRA DE AÇO, INCLUSO CUBA DE EMBUTIR OVAL, LOGJA BRANCA REF. DCCOL OU EQUIVALENTE TÉCNICO.	ÁREA MOLHADA	BANCADA EM GRANTO CINZA CASTELO, ACABAMENTO POLIDO E IMPERMEABILIZADO	□	□	□	10	CUBA DE EMBUTIR OVAL EM LOÇA, USO PROFSSIONAL, BRANCO OGLU, 35x50cm	1	TORNEIRA DE MESA TIPO PRESSMATIC PARA LAVATÓRIO, RICA BAVA, FABRICADA EM METAL CROMADO, REF. DCCOL OU EQUIVALENTE TÉCNICO.	1	FIXAÇÃO DA BANCADA EM PAREDE COM MÃO FRANCESA EM AÇO ABAS DE 40 CM, CAPACIDADE MÁXIMA DE CARGA 70 KG, INSTALAÇÃO COM DESLOCAMENTO LATERAL DE 10 CM E ESPAÇAMENTO MÁXIMO DE 60 CM ENTRE SUPORTES.	ESEPELHO CRISTAL, ESPRESSURA 4mm, FIXADO COM ROTÃO CROMADO, BUCHA MN Ø 8mm EM VITRE EM ALUMINIA OU BUCHA BASCULANTE OU RODIOLA, SEM ORIFILLOS E PARAFUSOS COMPATÍVEIS, SEM MOLDEIRA, ALTURA 70cm e LARGURA 50cm			
BG02400-MF	90x2400cm	BANCADA EM GRANTO CINZA CASTELO, ESPRESSURA 20m, ACABAMENTO POLIDO E IMPERMEABILIZADO, CHAMADA NA PAREDE E SUSTENTADA POR CANTONEIRA DE AÇO, INCLUSO CUBA DE EMBUTIR OVAL, LOGJA BRANCA REF. DCCOL OU EQUIVALENTE TÉCNICO.	ÁREA MOLHADA	BANCADA EM GRANTO CINZA CASTELO, ACABAMENTO POLIDO E IMPERMEABILIZADO	□	□	□	10	CUBA DE EMBUTIR OVAL EM LOÇA, USO PROFSSIONAL, BRANCO OGLU, 35x50cm	3	TORNEIRA DE MESA TIPO PRESSMATIC PARA LAVATÓRIO, RICA BAVA, FABRICADA EM METAL CROMADO, REF. DCCOL OU EQUIVALENTE TÉCNICO.	3	FIXAÇÃO DA BANCADA EM PAREDE COM MÃO FRANCESA EM AÇO ABAS DE 40 CM, CAPACIDADE MÁXIMA DE CARGA 70 KG, INSTALAÇÃO COM DESLOCAMENTO LATERAL DE 10 CM E ESPAÇAMENTO MÁXIMO DE 60 CM ENTRE SUPORTES.	ESEPELHO CRISTAL, ESPRESSURA 4mm, FIXADO COM ROTÃO CROMADO, BUCHA MN Ø 8mm EM VITRE EM ALUMINIA OU BUCHA BASCULANTE OU RODIOLA, SEM ORIFILLOS E PARAFUSOS COMPATÍVEIS, SEM MOLDEIRA, ALTURA 70cm e LARGURA 50cm			
BG0100MF	60x1000cm	BANCADA EM GRANTO CINZA CASTELO, ESPRESSURA 20m, ACABAMENTO POLIDO E IMPERMEABILIZADO, CHAMADA NA PAREDE E SUSTENTADA POR CANTONEIRA DE AÇO.	ÁREA SECA	BANCADA EM GRANTO CINZA CASTELO, ACABAMENTO POLIDO E IMPERMEABILIZADO	—	—	—	—	NÃO POSSUI	—	NÃO POSSUI	0	FIXAÇÃO DA BANCADA EM PAREDE COM MÃO FRANCESA EM AÇO ABAS DE 40 CM, CAPACIDADE MÁXIMA DE CARGA 70 KG, INSTALAÇÃO COM DESLOCAMENTO LATERAL DE 10 CM E ESPAÇAMENTO MÁXIMO DE 60 CM ENTRE SUPORTES.	NÃO POSSUI			
BG02010-MF	200x600cm	BANCADA EM GRANTO CINZA CASTELO, ESPRESSURA 20m, ACABAMENTO POLIDO E IMPERMEABILIZADO, CHAMADA NA PAREDE E SUSTENTADA POR CANTONEIRA DE AÇO, INCLUSO CUBA DE EMBUTIR OVAL, LOGJA BRANCA REF. DCCOL OU EQUIVALENTE TÉCNICO.	ÁREA MOLHADA	BANCADA EM GRANTO CINZA CASTELO, ACABAMENTO POLIDO E IMPERMEABILIZADO	□	□	□	10	CUBA EM AÇO INOX 304/304 DU 18, ACABAMENTO LISO, COM VALVULA TIPO AMERICANA 3/12x1.12, METAL CROMADA E 1.12x1.12 EM POLIURETANO COM ADOTIVO ANTIFUNGO, DIMENSOES 50x40x18cm (CxLxP)	1	TORNEIRA CROMADA DE PAREDE PARA COZINHA, COM ARREGADOR, PADRÃO POPULAR 1/2" OU 3/4" ALTURA DE INSTALAÇÃO H= 105cm DO PISO, REF. DCCOL OU EQUIVALENTE TÉCNICO.	1	FIXAÇÃO DA BANCADA EM PAREDE COM MÃO FRANCESA EM AÇO ABAS DE 40 CM, CAPACIDADE MÁXIMA DE CARGA 70 KG, INSTALAÇÃO COM DESLOCAMENTO LATERAL DE 10 CM E ESPAÇAMENTO MÁXIMO DE 60 CM ENTRE SUPORTES.	NÃO POSSUI			
BG02010-MF	220x600cm	BANCADA EM GRANTO CINZA CASTELO, ESPRESSURA 20m, ACABAMENTO POLIDO E IMPERMEABILIZADO, CHAMADA NA PAREDE E SUSTENTADA POR CANTONEIRA DE AÇO, INCLUSO CUBA DE EMBUTIR OVAL, LOGJA BRANCA REF. DCCOL OU EQUIVALENTE TÉCNICO.	ÁREA MOLHADA	BANCADA EM GRANTO CINZA CASTELO, ACABAMENTO POLIDO E IMPERMEABILIZADO	□	□	□	10	CUBA EM AÇO INOX 304/304 DU 18, ACABAMENTO LISO, COM VALVULA TIPO AMERICANA 3/12x1.12, METAL CROMADA E 1.12x1.12 EM POLIURETANO COM ADOTIVO ANTIFUNGO, DIMENSOES 50x40x18cm (CxLxP)	1	TORNEIRA CROMADA DE PAREDE PARA COZINHA, COM ARREGADOR, PADRÃO POPULAR 1/2" OU 3/4" ALTURA DE INSTALAÇÃO H= 105cm DO PISO, REF. DCCOL OU EQUIVALENTE TÉCNICO.	1	FIXAÇÃO DA BANCADA EM PAREDE COM MÃO FRANCESA EM AÇO ABAS DE 40 CM, CAPACIDADE MÁXIMA DE CARGA 70 KG, INSTALAÇÃO COM DESLOCAMENTO LATERAL DE 10 CM E ESPAÇAMENTO MÁXIMO DE 60 CM ENTRE SUPORTES.	NÃO POSSUI			
BG02010-MF	290x600cm	BANCADA EM GRANTO CINZA CASTELO, ESPRESSURA 20m, ACABAMENTO POLIDO E IMPERMEABILIZADO, CHAMADA NA PAREDE E SUSTENTADA POR CANTONEIRA DE AÇO, INCLUSO CUBA DE EMBUTIR OVAL, LOGJA BRANCA REF. DCCOL OU EQUIVALENTE TÉCNICO.	ÁREA MOLHADA	BANCADA EM GRANTO CINZA CASTELO, ACABAMENTO POLIDO E IMPERMEABILIZADO	□	□	□	10	CUBA EM AÇO INOX 304/304 DU 18, ACABAMENTO LISO, COM VALVULA TIPO AMERICANA 3/12x1.12, METAL CROMADA E 1.12x1.12 EM POLIURETANO COM ADOTIVO ANTIFUNGO, DIMENSOES 50x40x18cm (CxLxP)	1	TORNEIRA CROMADA DE PAREDE PARA COZINHA, COM ARREGADOR, PADRÃO POPULAR 1/2" OU 3/4" ALTURA DE INSTALAÇÃO H= 105cm DO PISO, REF. DCCOL OU EQUIVALENTE TÉCNICO.	1	FIXAÇÃO DA BANCADA EM PAREDE COM MÃO FRANCESA EM AÇO ABAS DE 40 CM, CAPACIDADE MÁXIMA DE CARGA 70 KG, INSTALAÇÃO COM DESLOCAMENTO LATERAL DE 10 CM E ESPAÇAMENTO MÁXIMO DE 60 CM ENTRE SUPORTES.	NÃO POSSUI			
BG0290MF	290x600cm	BANCADA EM GRANTO CINZA CASTELO, ESPRESSURA 20m, ACABAMENTO POLIDO E IMPERMEABILIZADO, CHAMADA NA PAREDE E SUSTENTADA POR CANTONEIRA DE AÇO.	ÁREA SECA	BANCADA EM GRANTO CINZA CASTELO, ACABAMENTO POLIDO E IMPERMEABILIZADO	—	—	—	—	NÃO POSSUI	—	NÃO POSSUI	0	FIXAÇÃO DA BANCADA EM PAREDE COM MÃO FRANCESA EM AÇO ABAS DE 40 CM, CAPACIDADE MÁXIMA DE CARGA 70 KG, INSTALAÇÃO COM DESLOCAMENTO LATERAL DE 10 CM E ESPAÇAMENTO MÁXIMO DE 60 CM ENTRE SUPORTES.	NÃO POSSUI			
BG02010-MF	305x600cm	BANCADA EM GRANTO CINZA CASTELO, ESPRESSURA 20m, ACABAMENTO POLIDO E IMPERMEABILIZADO, CHAMADA NA PAREDE E SUSTENTADA POR CANTONEIRA DE AÇO, INCLUSO CUBA DE EMBUTIR OVAL, LOGJA BRANCA REF. DCCOL OU EQUIVALENTE TÉCNICO.	ÁREA MOLHADA	BANCADA EM GRANTO CINZA CASTELO, ACABAMENTO POLIDO E IMPERMEABILIZADO	□	□	□	10	CUBA EM AÇO INOX 304/304 DU 18, ACABAMENTO LISO, COM VALVULA TIPO AMERICANA 3/12x1.12, METAL CROMADA E 1.12x1.12 EM POLIURETANO COM ADOTIVO ANTIFUNGO, DIMENSOES 50x40x18cm (CxLxP)	1	TORNEIRA CROMADA DE PAREDE PARA COZINHA, COM ARREGADOR, PADRÃO POPULAR 1/2" OU 3/4" ALTURA DE INSTALAÇÃO H= 105cm DO PISO, REF. DCCOL OU EQUIVALENTE TÉCNICO.	1	FIXAÇÃO DA BANCADA EM PAREDE COM MÃO FRANCESA EM AÇO ABAS DE 40 CM, CAPACIDADE MÁXIMA DE CARGA 70 KG, INSTALAÇÃO COM DESLOCAMENTO LATERAL DE 10 CM E ESPAÇAMENTO MÁXIMO DE 60 CM ENTRE SUPORTES.	NÃO POSSUI			

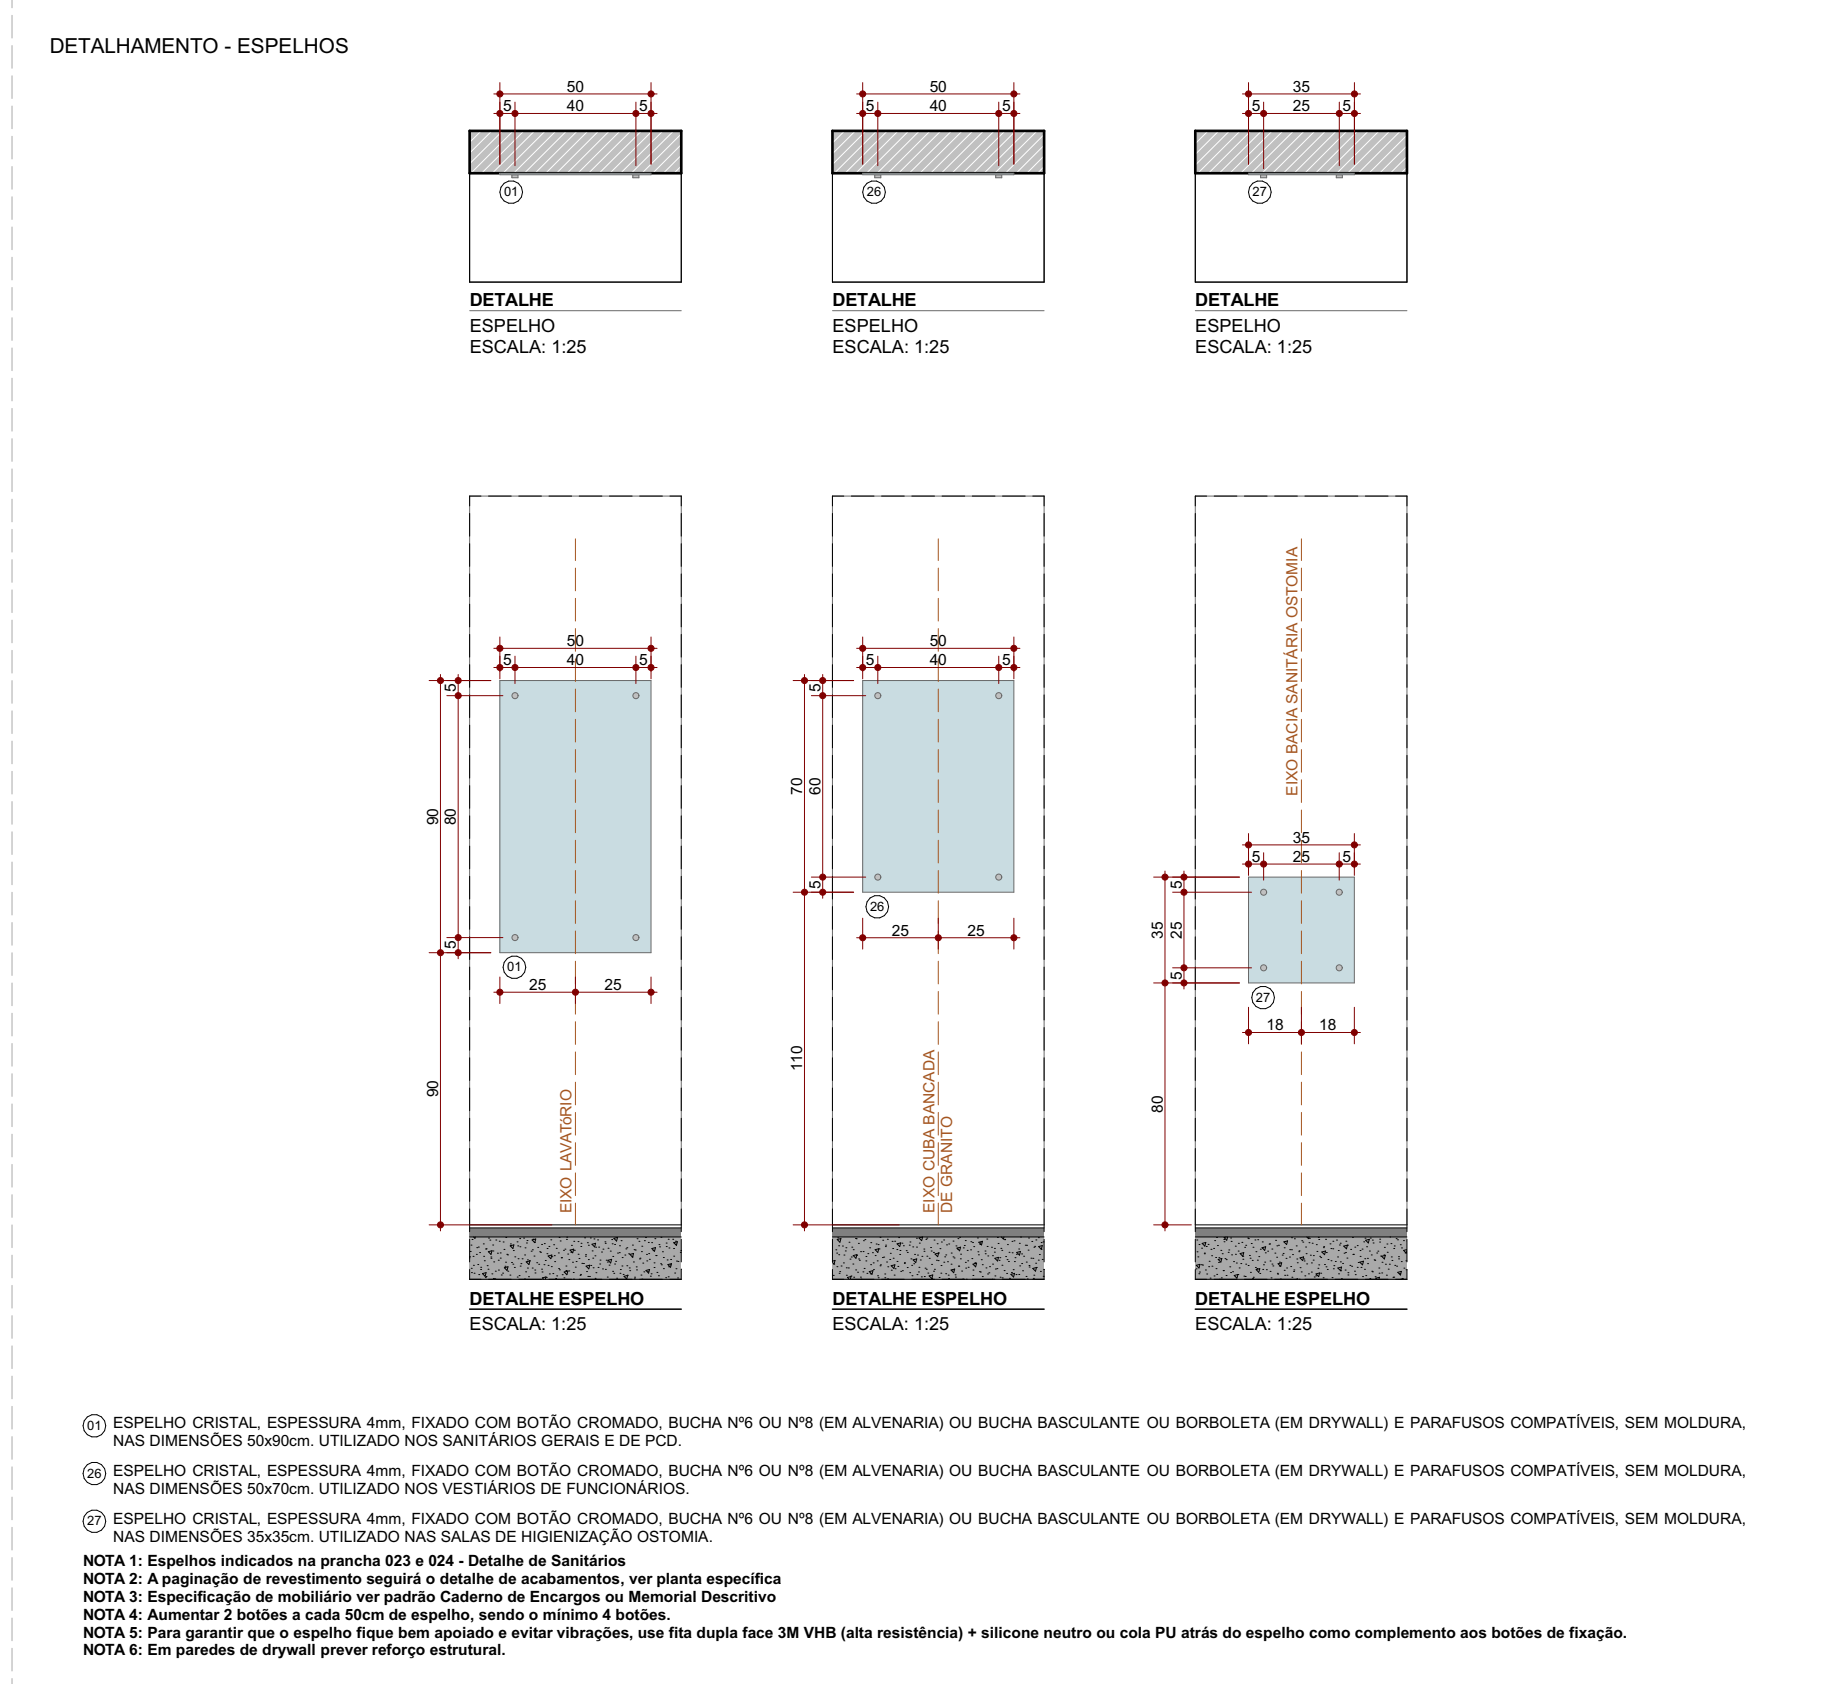

Boneco de Localização - Bancadas
ESC.: 1:200



LEGENDA DE BANCADA

Bancada de Granito

Bancada de Inox

Balcão de Granito

LARGURA (zeros suprimidos)

* Bancada com área molhada

TIPO DE BANCADA

BI = Bancada de Inox

BO = Bancada de Granito

BAG = Balcão de Granito

BDU = Vaso de Despejo

QUANTIDADE DE CUBAS
(quando houver)

COMPROMITO

MF: Mão Francesa

RODABANCA

> Rodabanca direita

< Rodabanca esquerda

~ Rodabanca no fundo

DESLOCAMENTO DA CUBA

E: cubas deslocadas do centro para a direita

C: cubas deslocadas do centro para a esquerda

C: cubas ao centro

CONSORCIO SA/DE CONCREMAT-MEP - CNPJ 00.255.454/0001-35
RUA JOAQUIM PALHARES, no. 40, ANDAR 5 - RIO DE JANEIRO/RJ - CEP 20.260-080 - FONE (21) 3535-4131