




CÓDIGO	MATERIAL	QUANTITATIVO E DESCRITIVO DE CONJUNTO DE ALUMÍNIO						QUANTIDADE
		L x A (mm)	ÁREA (m²)	PEITORIL	QNT.	TIPO DE FOLHAS	ABERTURA	
CA-01	Perfil de alumínio pintura eletrostática branco com vidro	1º Segmento: 1535 x 520	102,86	0,00	2F	Abri	Temperado liso 4mm incolor	1

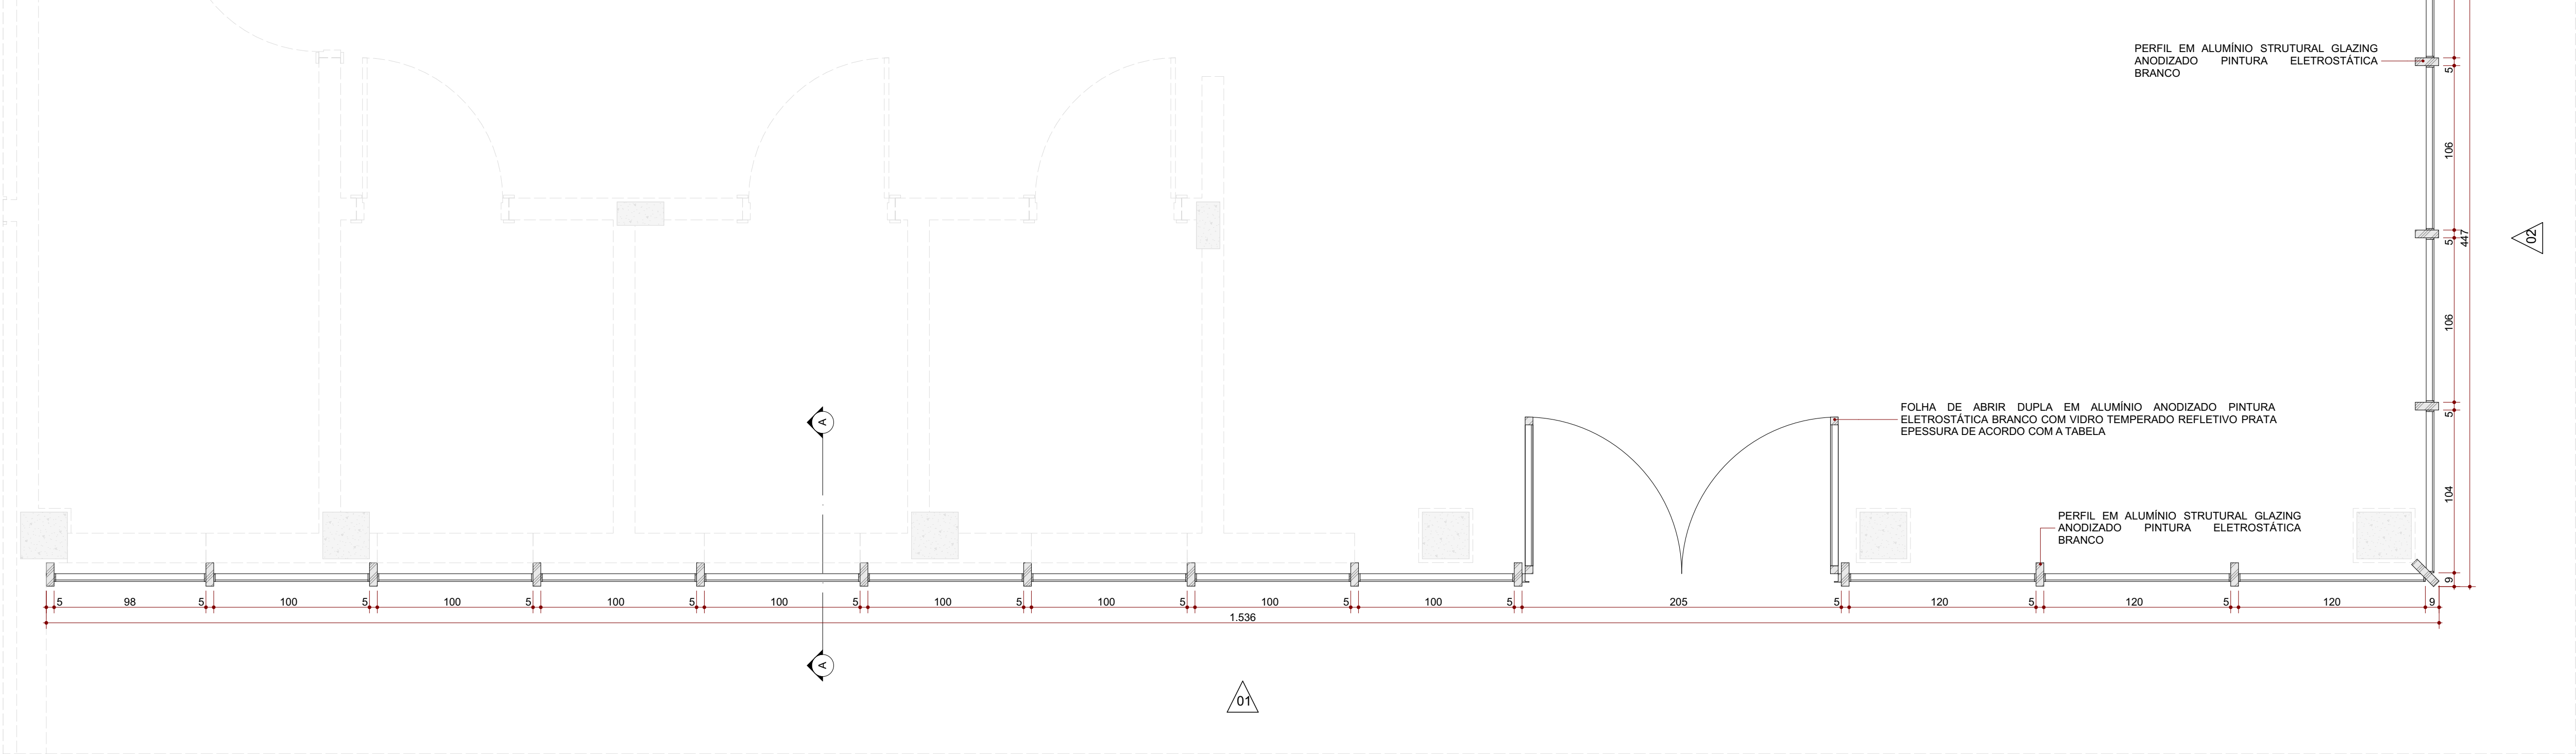


Planta Baixa - CA-01
ESC.: 1:25

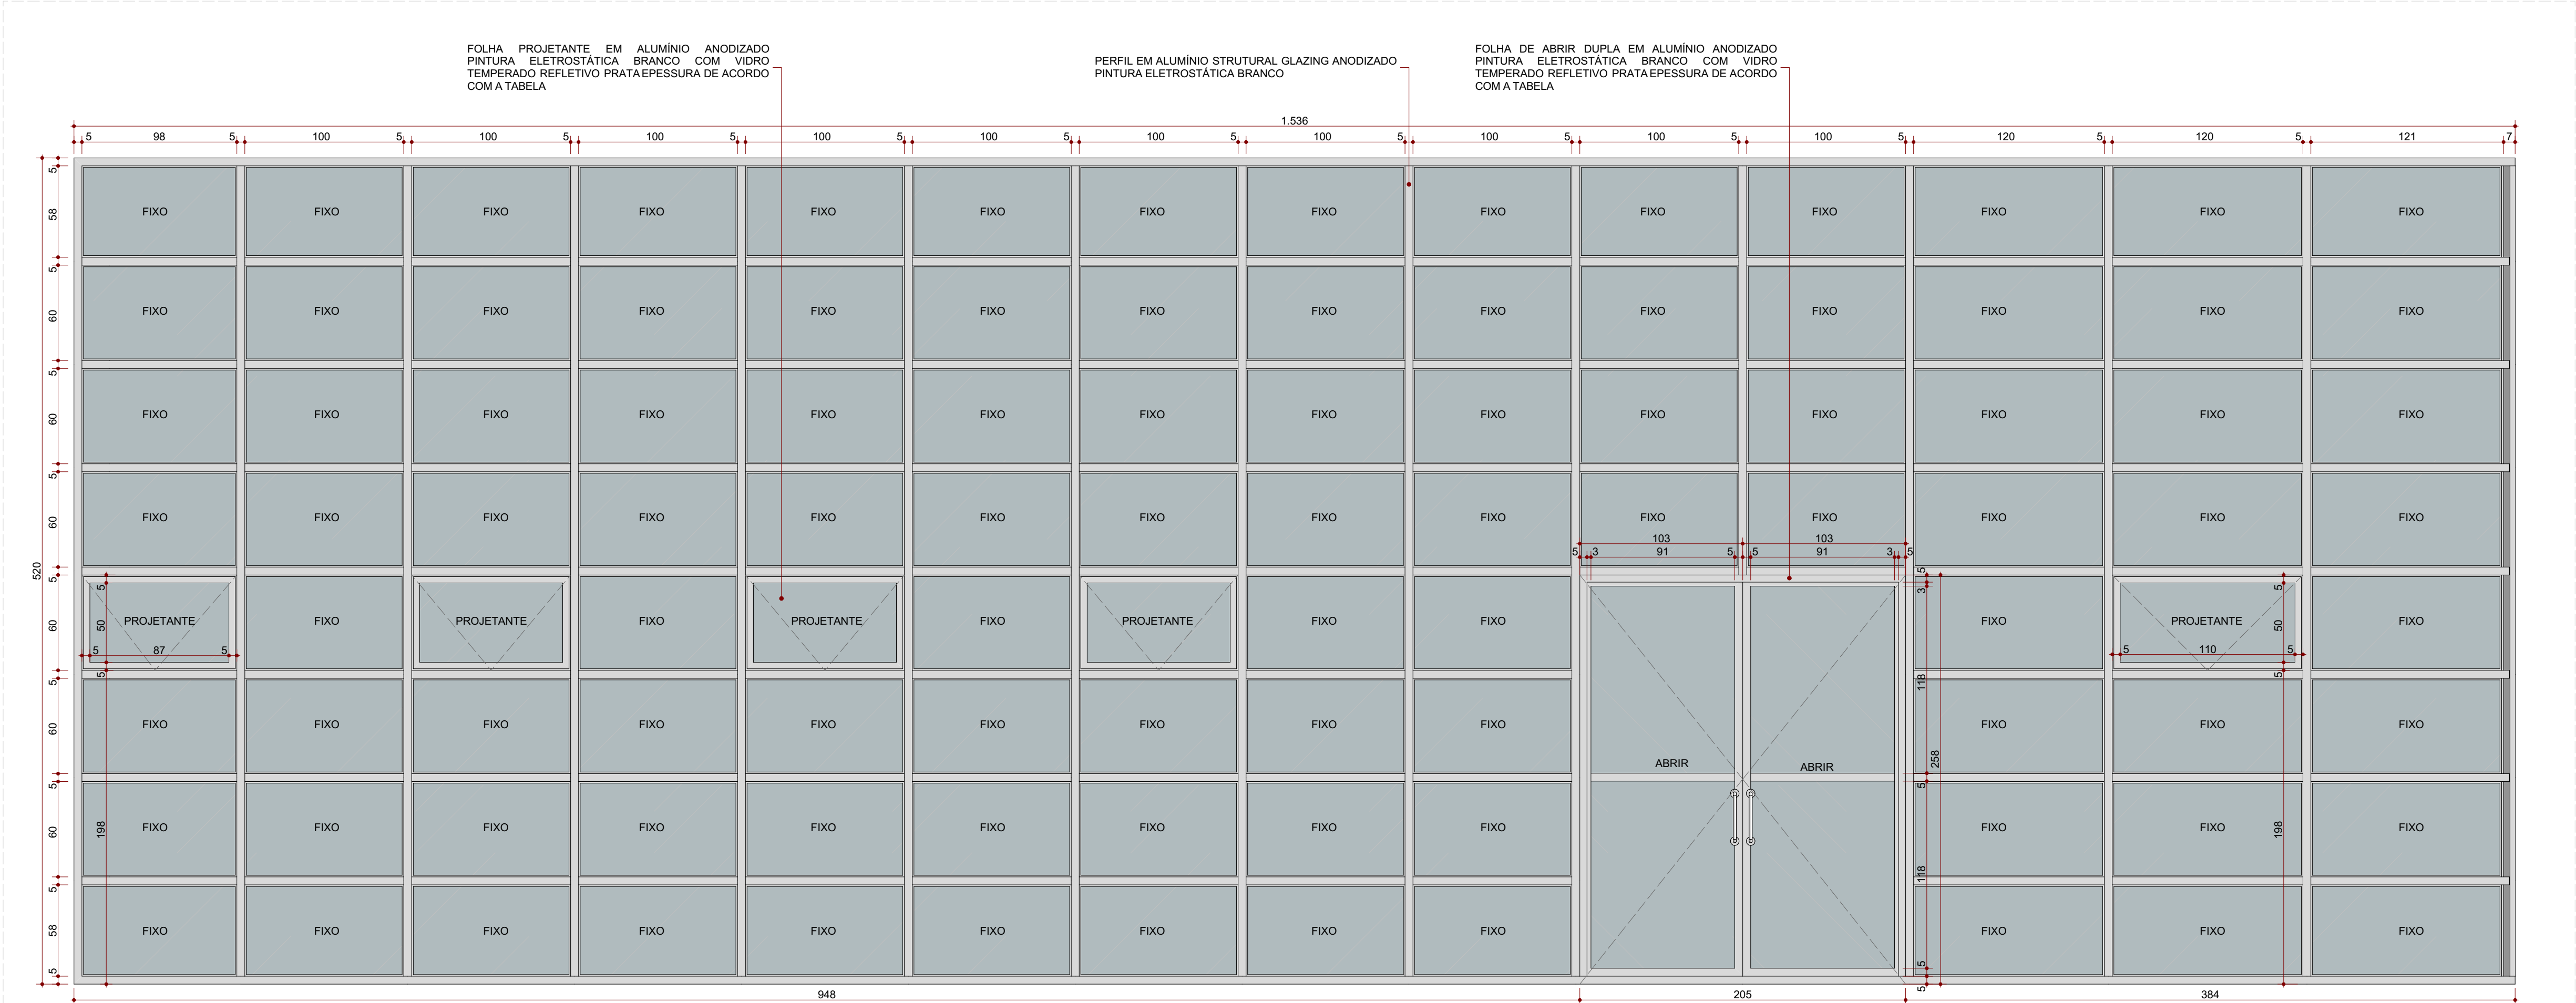

CA-01 - Elevação 01
ESC.: 1:25

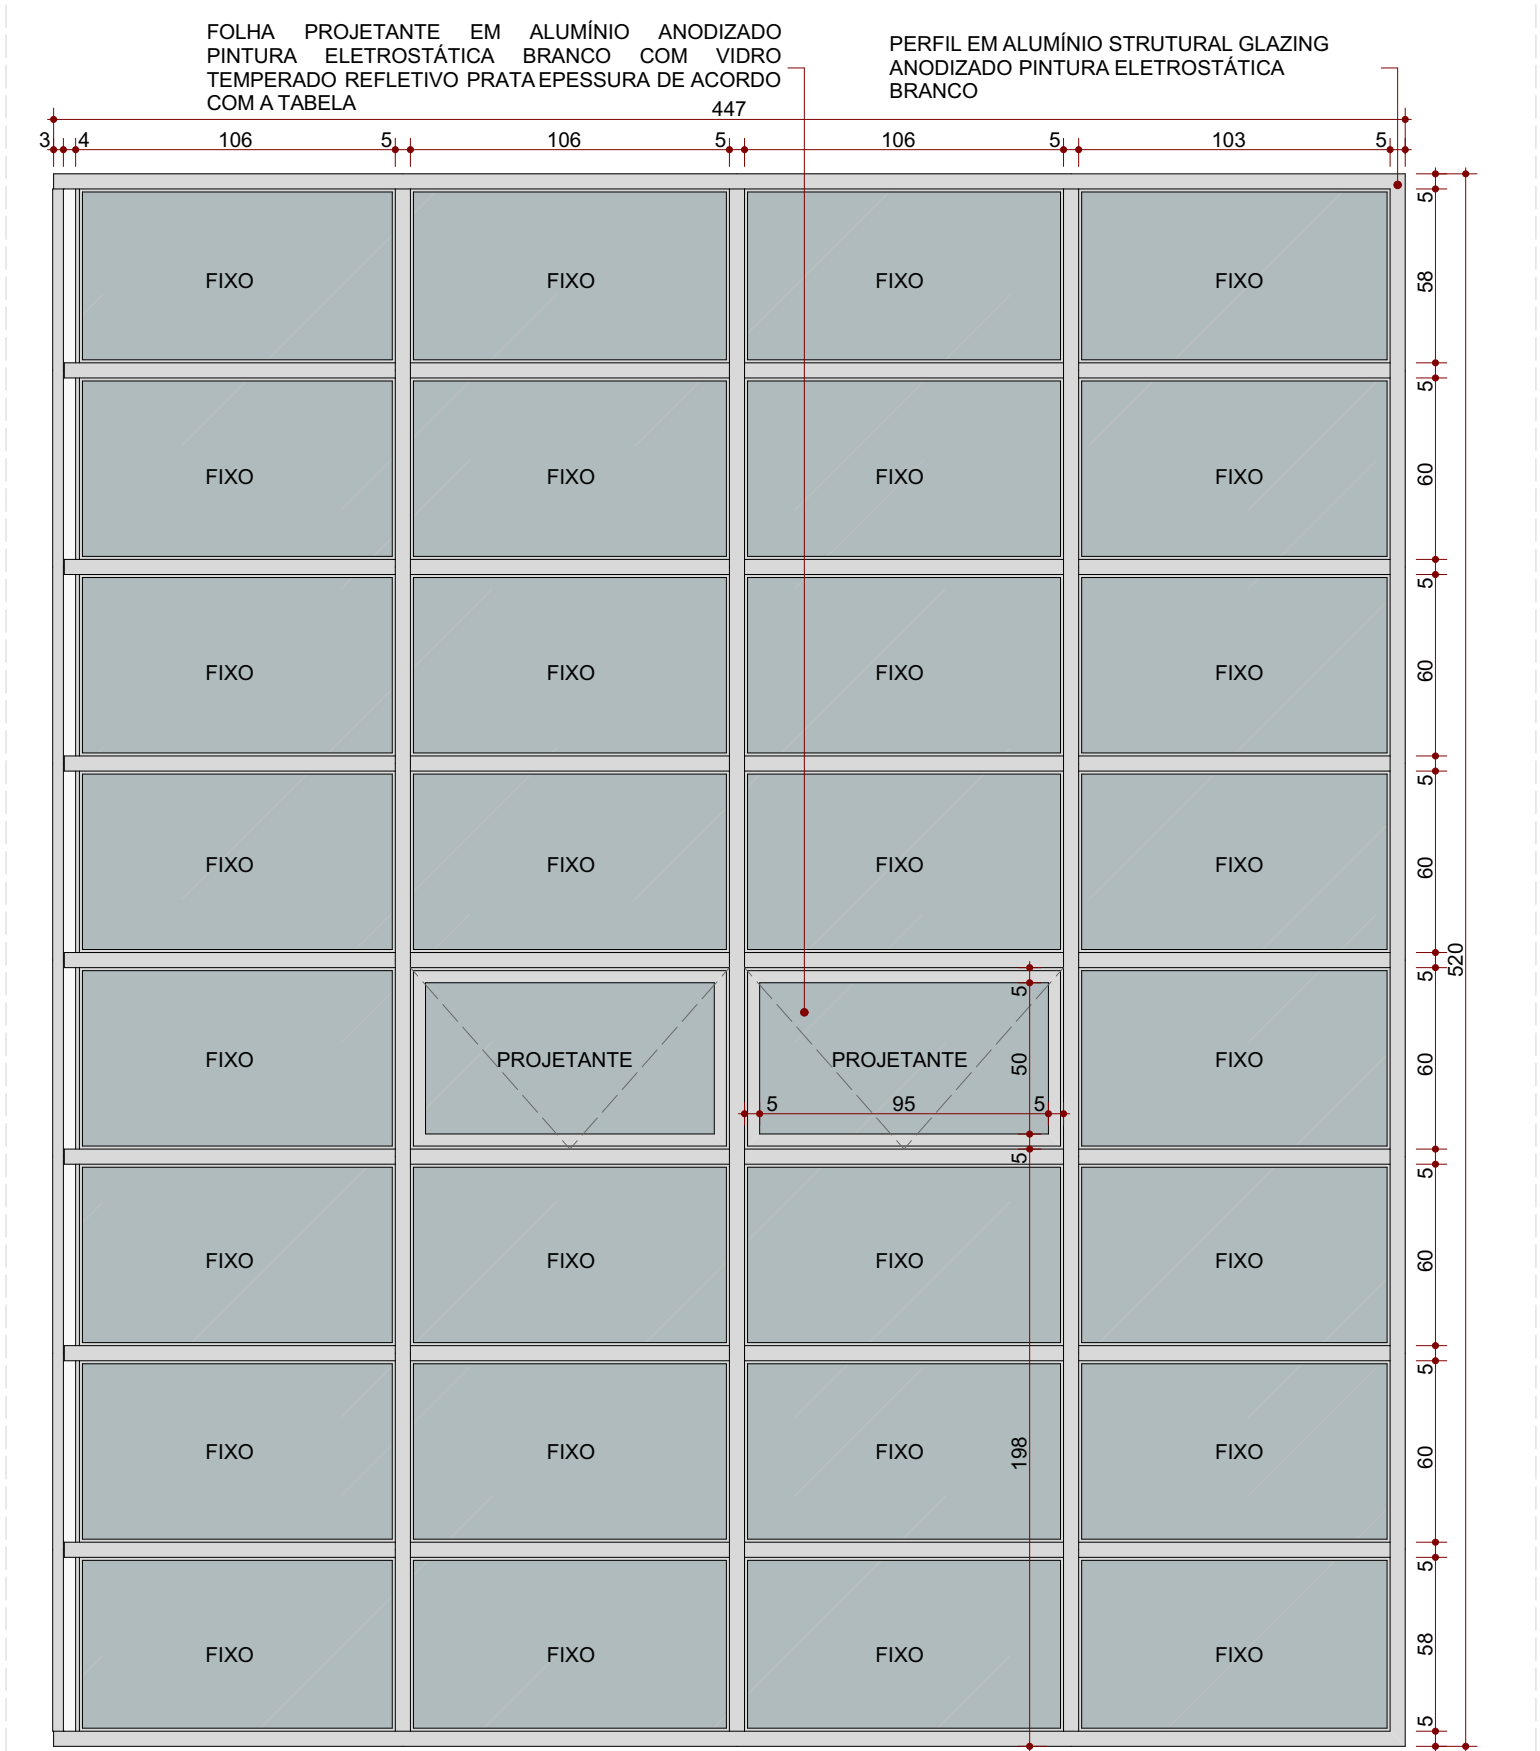


CA-01 - Elevação 02
ESC.: 1:25

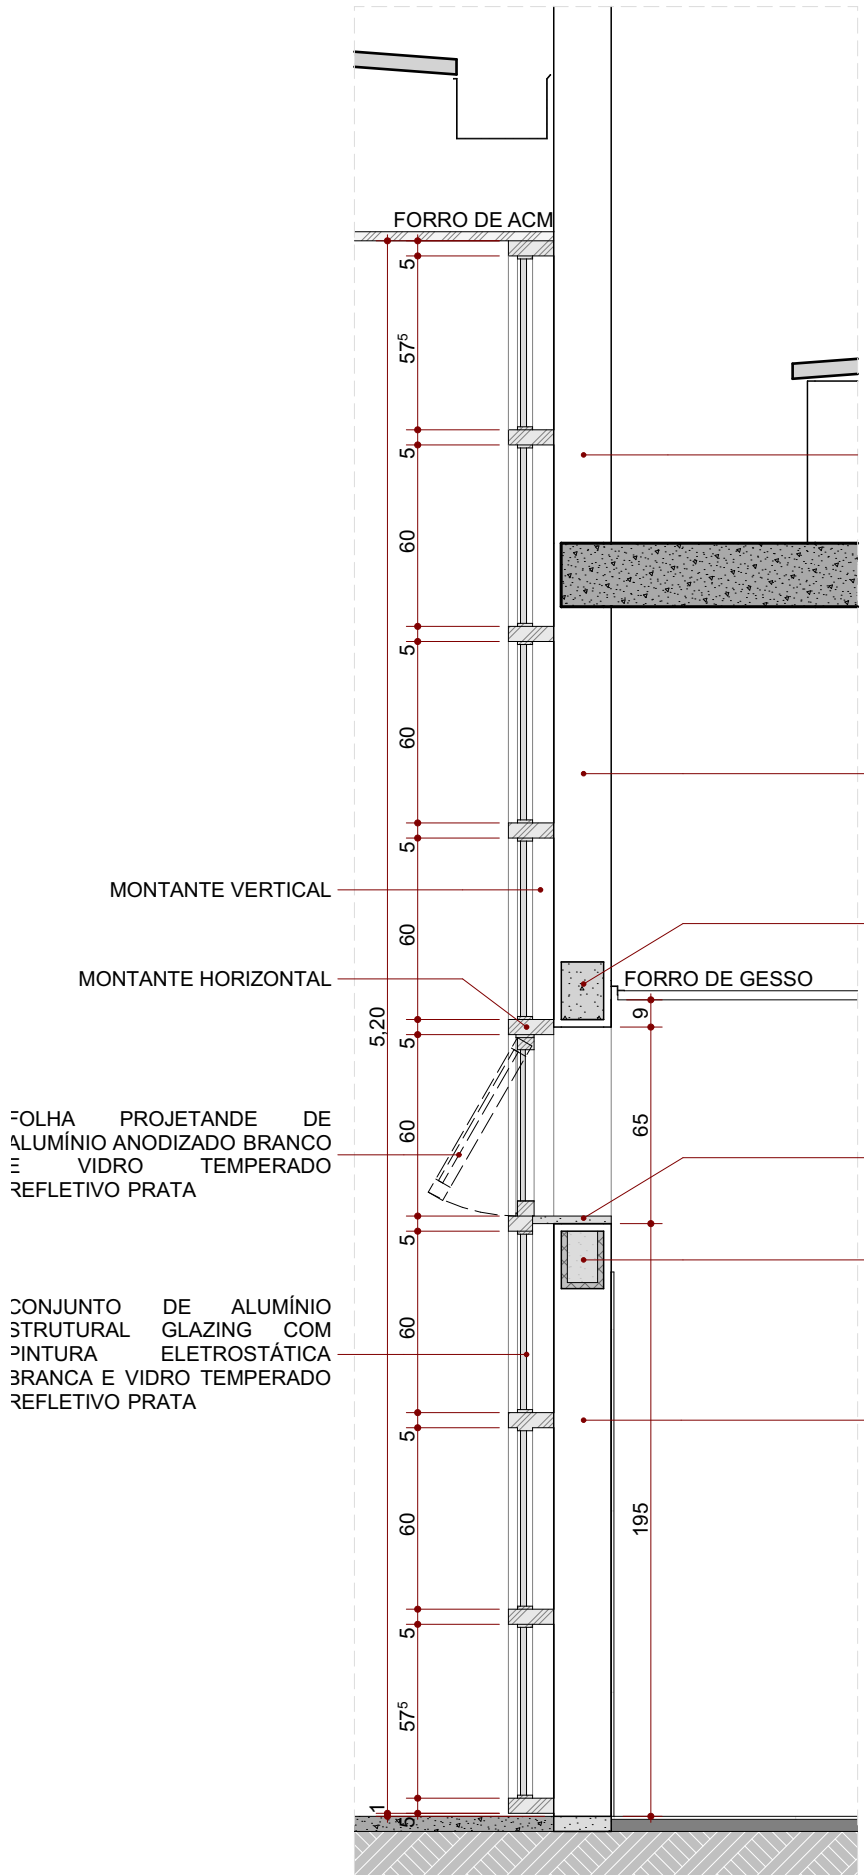


CA-01 - Corte A
ESC.: 1:25

CÓDIGO	MATERIAL	QUANTITATIVO E DESCRITIVO DE CONJUNTO DE ALUMÍNIO						QUANTIDADE
		L x A (mm)	ÁREA (m²)	PEITORIL	QNT.	TIPO DE FOLHAS	ABERTURA	
CA-02	Perfil de alumínio pintura eletrostática branco com vidro	814x244	27,99	0,00	2F	Abri	Temperado liso 4mm incolor	1

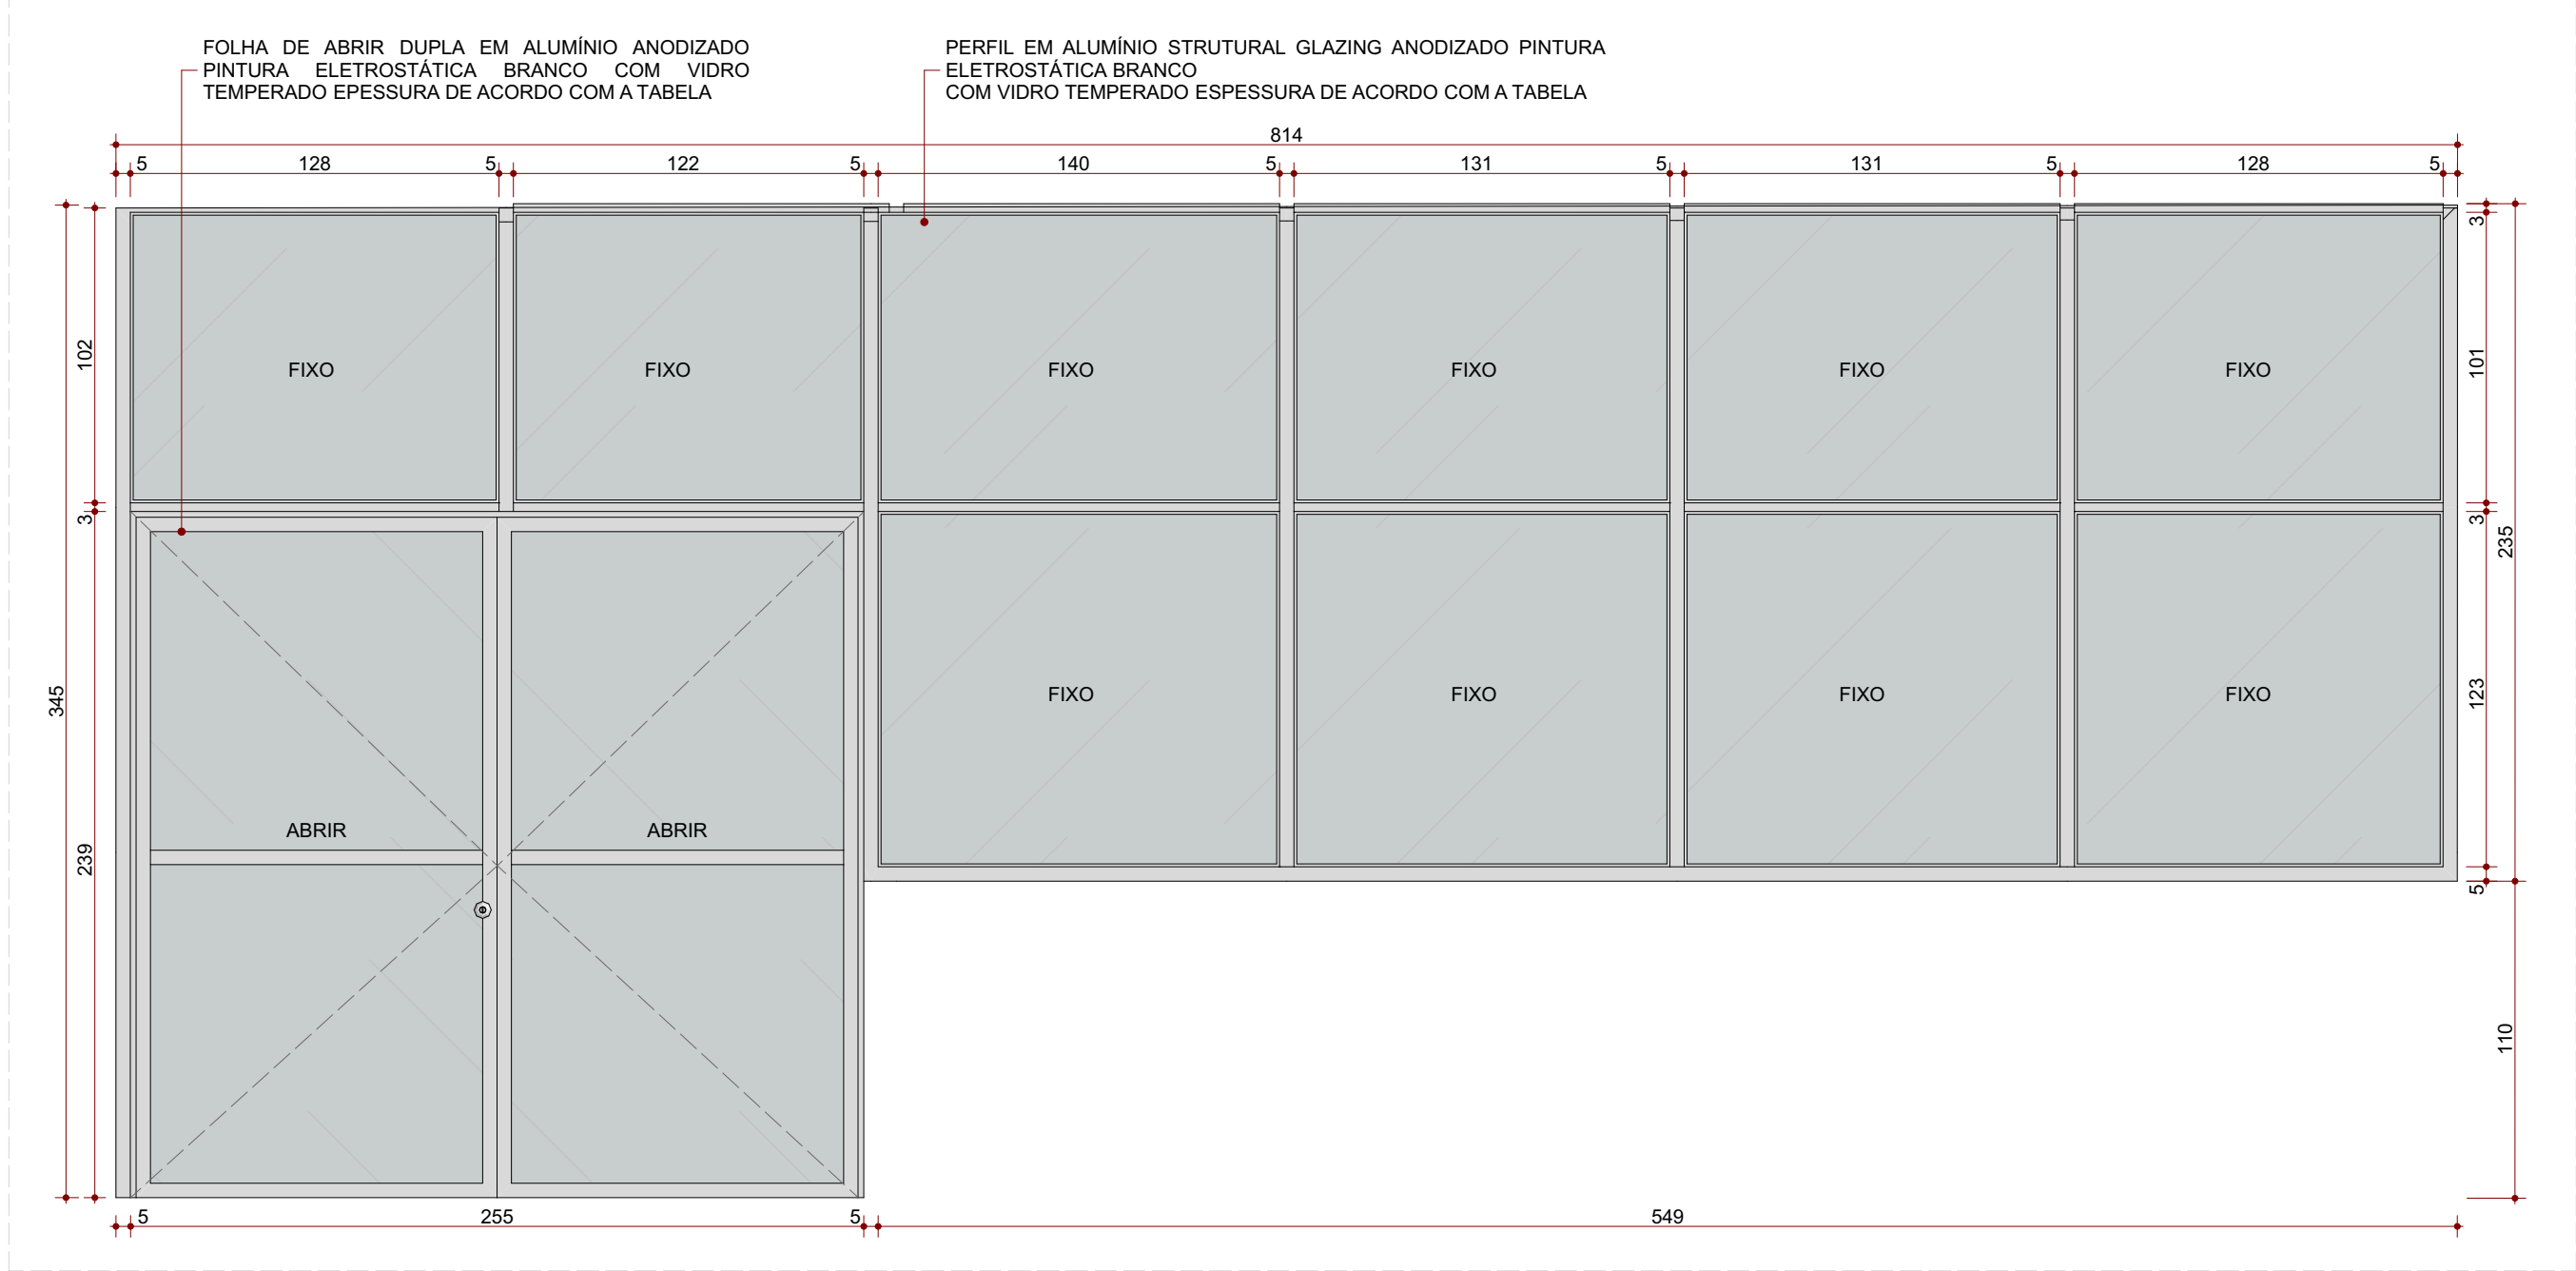

CA-02 - Elevação 01
ESC.: 1:25

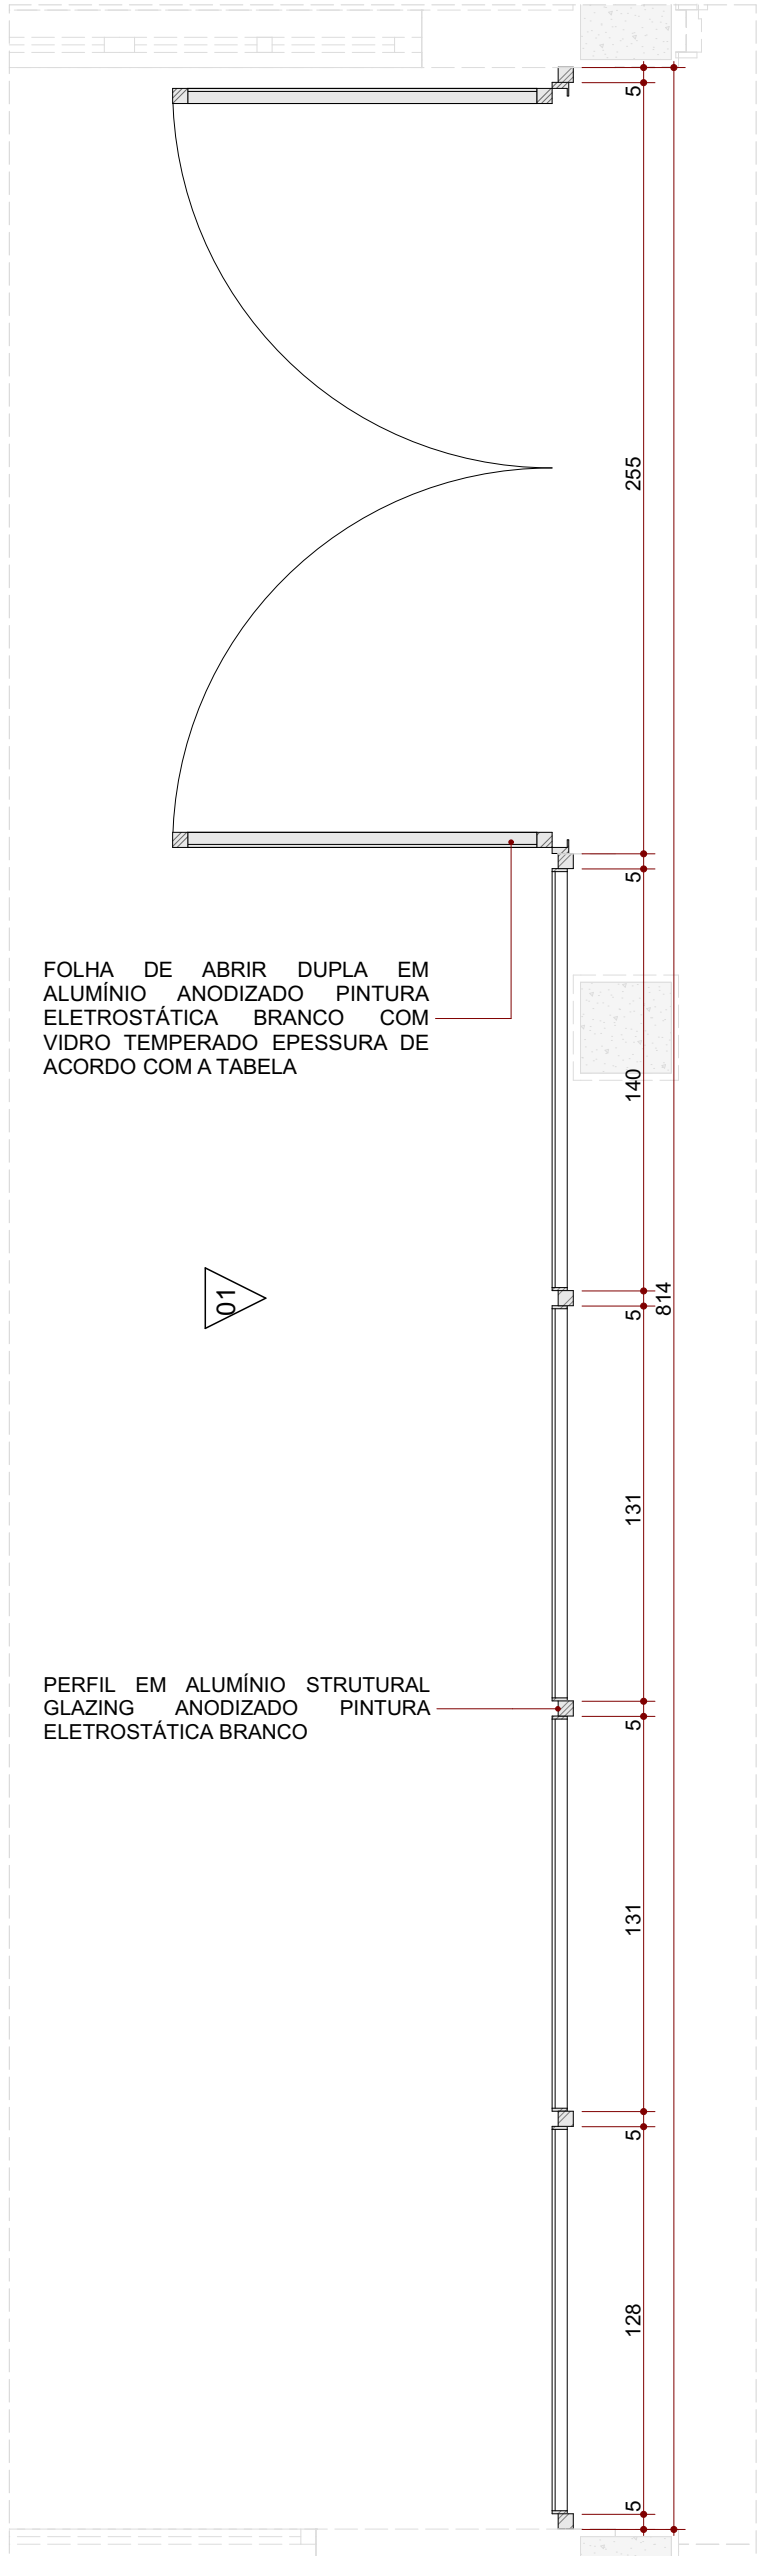

Planta Baixa - CA-02
ESC.: 1:25

QUADRO DE ESQUADRIAS - JANELAS							
CÓDIGO	DESCRIÇÃO	L x A (mm)	ÁREA (m²)	PEITORIL (cm)	ABERTURA	Nº DE FOLHAS	QTD.
CA-01	Conjunto de alumínio com vidro. Com porta de alumínio com vidro (1535x520mm)	1535 x 520 2º Segmento: 445 x 520	102,86	0,00	Abri	2F	1
CA-02	Conjunto de alumínio com vidro. Com porta de alumínio com vidro (814x244mm)	814x244	21,95	0,00	Abri	2F	1
CA-03	Conjunto de alumínio com vidro	150x100	2,70	0,60	Correr	2F	3
CA-04	Conjunto de alumínio com vidro	250x105	1,63	0,85	Fixo	1F	2
CA-05	Conjunto de alumínio com vidro	280x65	1,88	0,85	Fixo	1F	2
CA-06	Conjunto de alumínio com vidro	280x65	1,81	0,85	Fixo	1F	2
CA-07	Conjunto de alumínio com vidro	305x65	1,98	0,85	Fixo	1F	2
CA-08	Conjunto de alumínio com vidro	484x65	3,15	0,85	Fixo	2F	2
JA-01	Guilho de alumínio com vidro	70x60	0,63	1,20	Abri	2F	2
JA-01	Janela de alumínio com vidro	100x60	0,60	1,80	Correr	2F	18
JA-01a	Janela de alumínio com vidro	100x60	0,60	1,80	Correr	2F	3
JA-02	Janela de alumínio com vidro	150x60	0,90	1,80	Correr	3F	10
JA-03	Janela de alumínio com vidro	200x60	1,20	1,80	Correr	4F	46
JA-03a	Janela de alumínio com vidro duplo	200x60	1,20	1,80	Correr	4F	2
JA-04	Janela de alumínio com vidro	150x60	0,90	1,80	Banciante	2F	6
JA-05	Veneçiana	50x40	0,20	1,59	Fixo	1F	2
JA-06	Veneçiana	50x40	0,20	0,09	Fixo	1F	2
VA-01	Visor de alumínio com vidro	100x155	2,33	0,60	Fixo	1F	4
VA-02	Visor de alumínio com vidro	240x155	3,72	0,60	Fixo	1F	2

LEGENDA DE CÓDIGOS DA ESQUADRIA	
Obs.: Verificar nível do piso acabado no local de instalação de esquadria. Obs.: Prever verga e contra-verga em todas as esquadrias, quando necessário. Obs.: Verificar a espessura da parede no local onde a esquadria será instalada conforme detalhe de planta baixa e tipo de parede. Obs.: Todas as esquadrias em áreas críticas possuirão tela metálica tipo mosquiteiro.	
NÚMERO DA ESQUADRIA	DETALHES ESPECÍFICOS
1. ESQUADRIA EM ALUMÍNIO ANODIZADO PINTURA ELETROSTÁTICA BRANCA COM VIDRO TEMPERADO REFLETIVO PRATA	a. Porta adequada para PCO b. Porta com visor c. Porta com grade de ventilação d. Janela com pingadeira sobre enchimento
2. ESQUADRIA EM ALUMÍNIO ANODIZADO PINTURA ELETROSTÁTICA BRANCA COM VIDRO TEMPERADO REFLETIVO PRATA	e. Esquadrias especiais com isolamento acústico f. Janela com tela mosquiteiro

CONSORCIO SAÚDE CONCRETAM MEP - CNPJ 09.205.654/0001-05 RUA JOAQUIM PAULISTAS, Nº 40, ANDAR 1 - RIO DE JANEIRO - CEP 20.260-040 - FONE (21) 3034-4311 Medidas em centímetros. Correr medida na laje. Áreas de qualquer dimensão deverão ser projetadas independentemente.	
REV. DATA	CONTEÚDO
R01 18/12/2025	MISSÃO INICIAL
R01 27/01/2026	REVISÃO
R02 30/01/2026	REVISÃO
R03 30/08/2026	REVISÃO
Nome do Empreendedor	
PROSUS II-CENTRO ESPECIALIZADO EM REABILITAÇÃO - CER TIPO 4	
Emprego do Empreendedor	Classificação
DIVERSOS (PROJETO PADRÃO)	ARQUITETURA
Título do desenho	Essa
DETALHE ESQUADRIAS	PROJETO EXECUTIVO
Projeto e coordenador	
CONSORCIO SAÚDE CONCRETAM MEP - CNPJ 09.205.654/0001-05 RUA JOAQUIM PAULISTAS, Nº 40, ANDAR 1 - RIO DE JANEIRO - CEP 20.260-040 FONE (21) 3034-4311 Responsável Técnico pela Projeto Arquitetônico	
ANIL CAROLINA FORTES MENDES Arquiteta (CAU/SP 14.535)	
CONCRETAM MEP	ARQ
18/2025	18/2025
ARQ	ENC. INDEICADA