



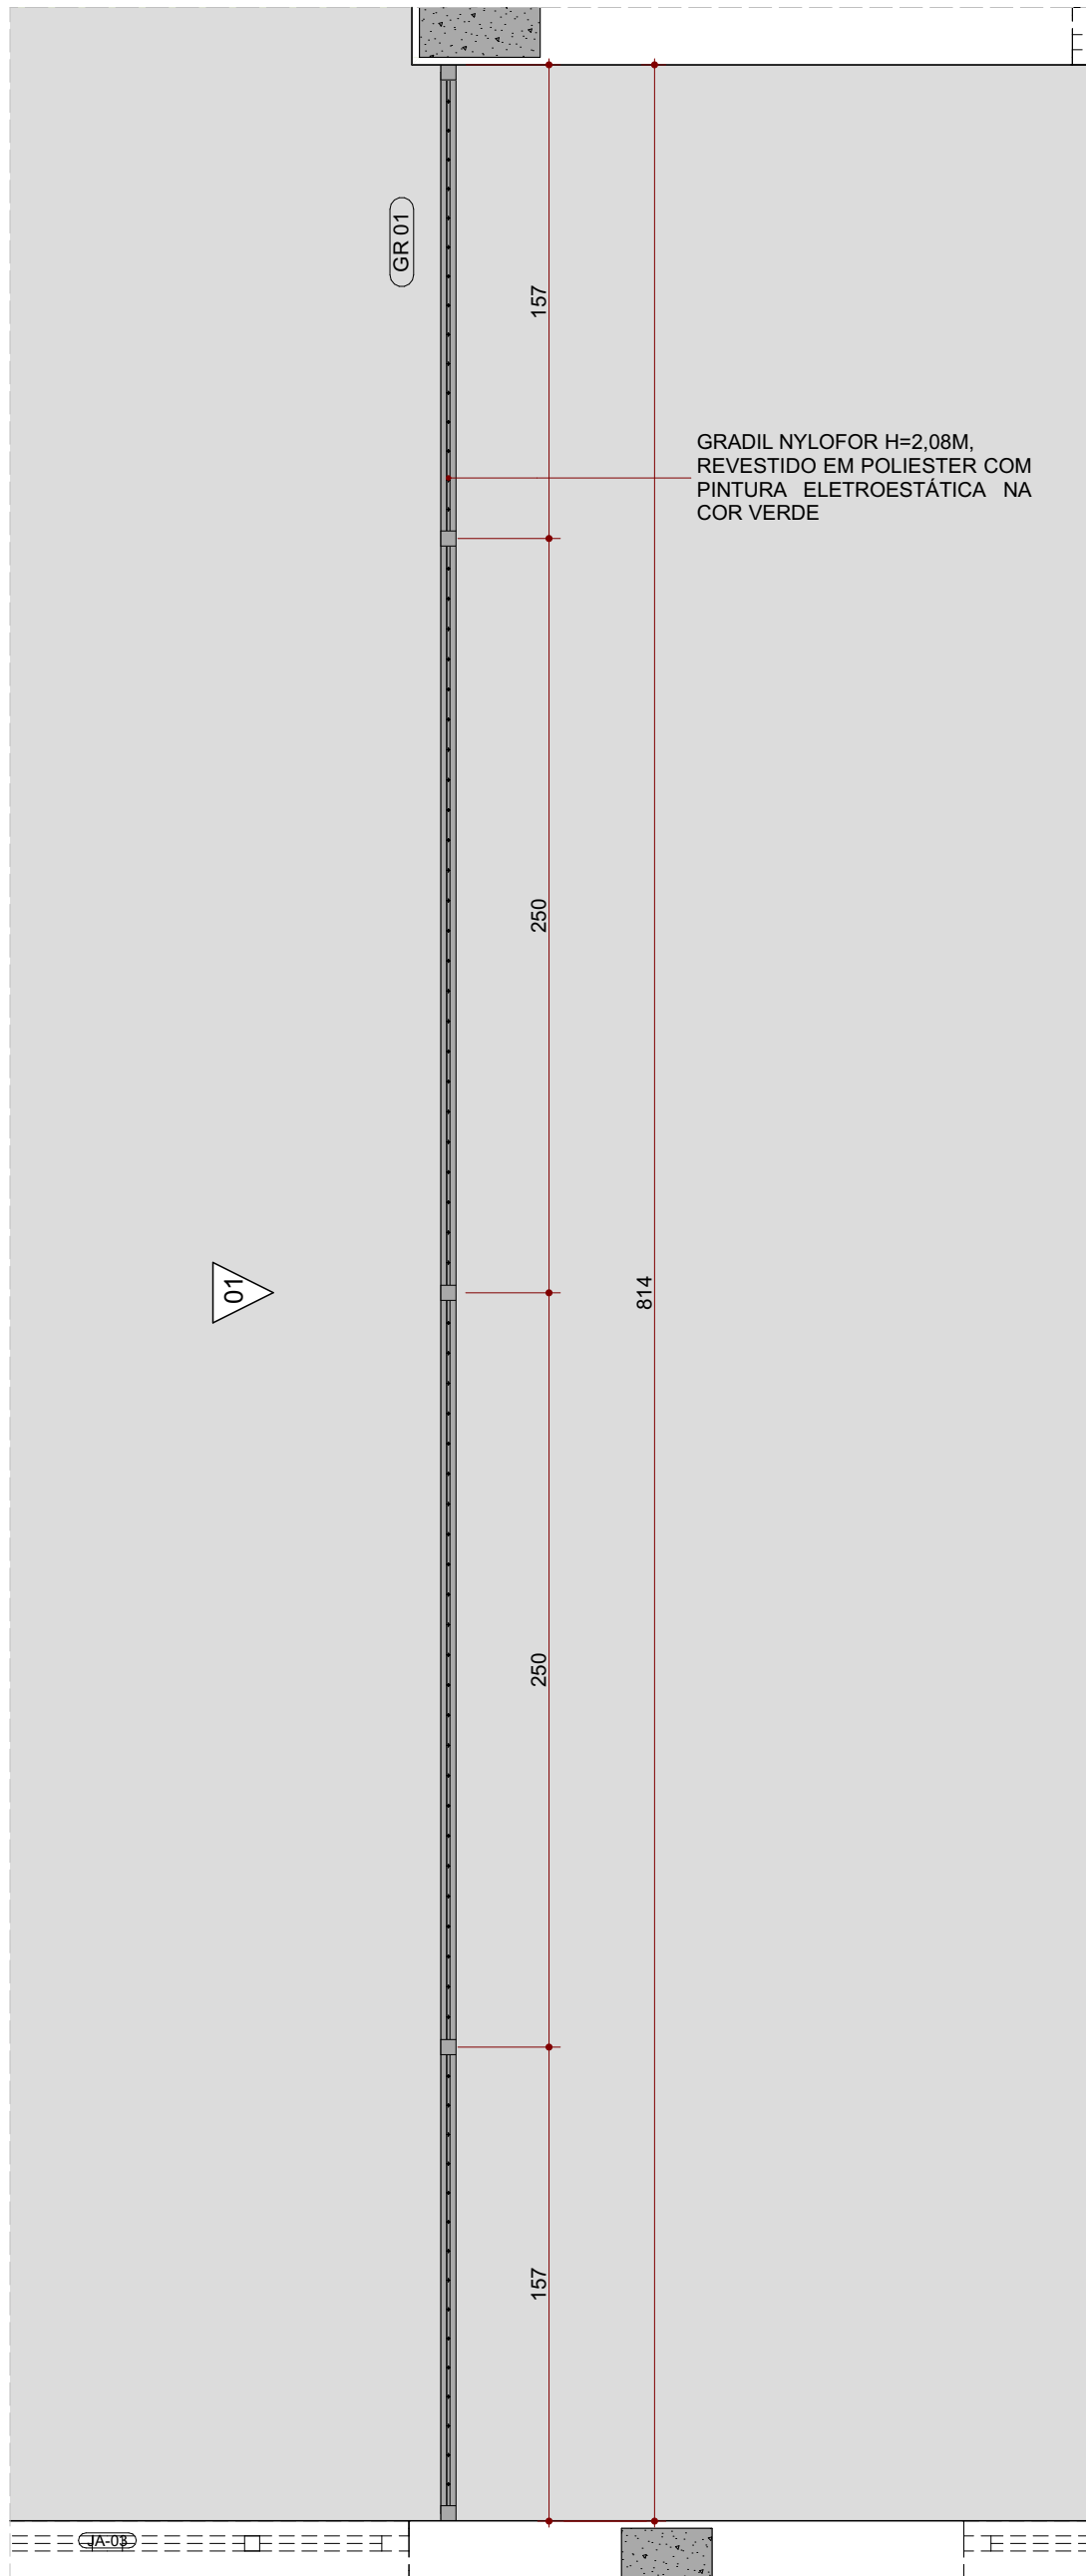


Planta Baixa - Gradil 01
ESC.: 1:25

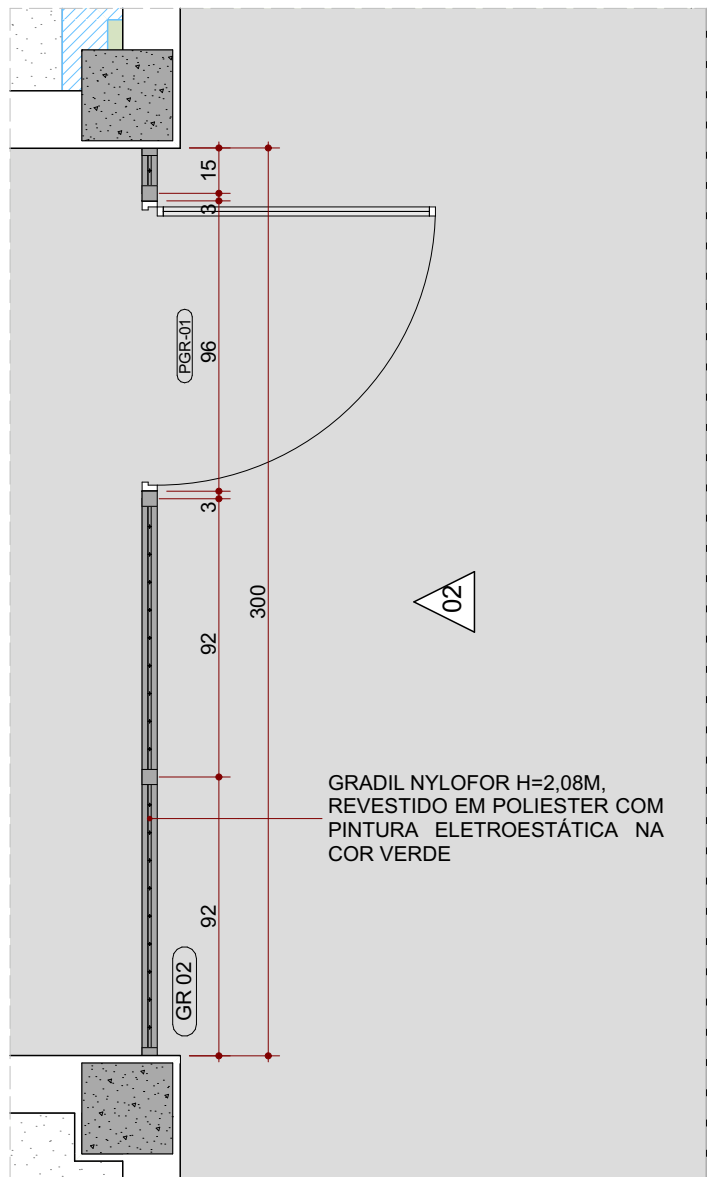


Planta Baixa - Gradil 02
ESC.: 1:25



Boneco de Localização - Gradil
ESC.: 1:150

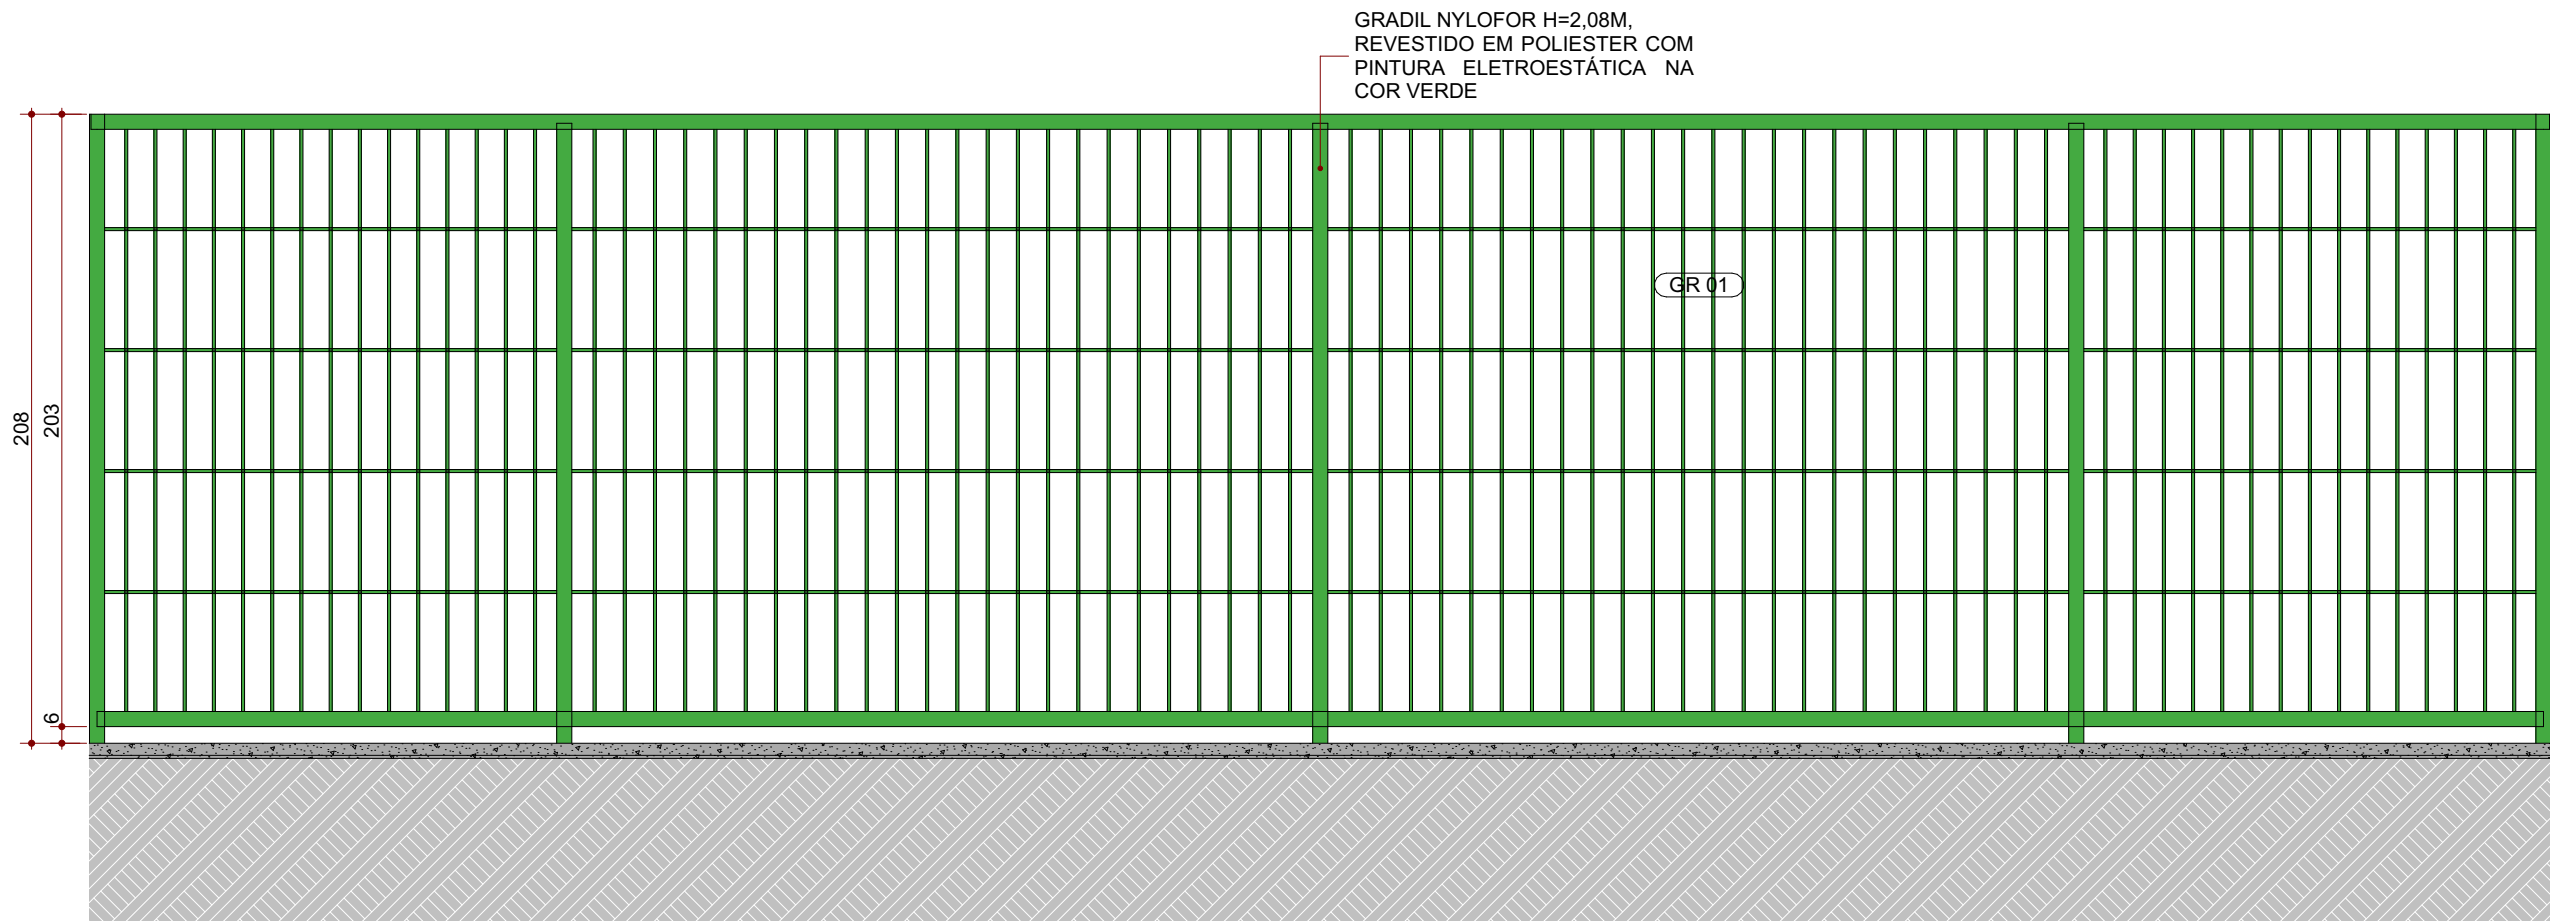

Elevação 01
ESC.: 1:25

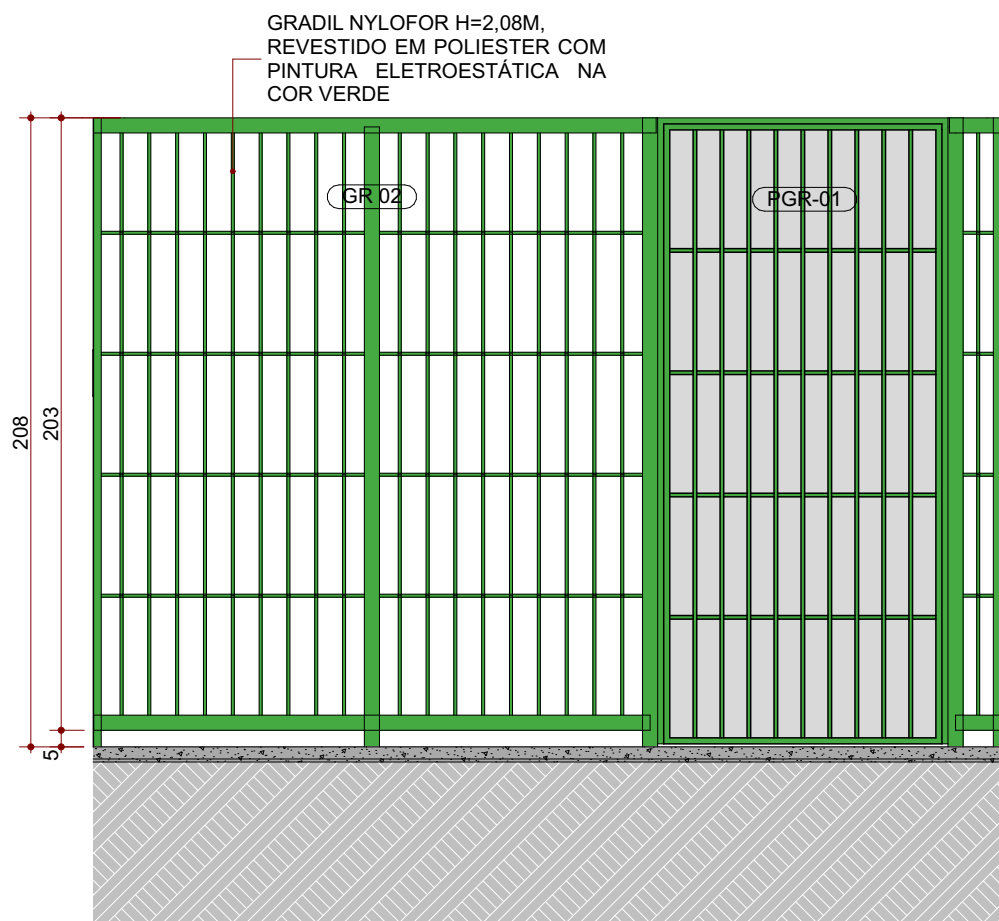

Elevação 02
ESC.: 1:25

CONSÓRCIO SAÚDE CONCREMAT-MEP - CNPJ 60.255.454/0001-35
RUA JOAQUIM PALHAES, no. 40, ANDAR 5 - RIO DE JANEIRO/RJ - CEP 20.260-080 - FONE (21) 3535-4131
Medidas em centímetros. Confirar medidas no local.
O valor da cota prevalece ao da escala. Antes de qualquer alteração consultar o arquiteto responsável.

REV	DATA	CONTEUDO	REV	DATA	CONTEUDO
R00	18/12/2025	EMIÇÃO INICIAL	R03	30/06/2026	REVISÃO
R01	27/01/2026	REVISÃO			
R02	30/01/2026	REVISÃO			
Nome do Empreendimento					
PROSUS II-CENTRO ESPECIALIZADO EM REABILITAÇÃO - CER TIPO 4					
Endereço do Empreendimento			Disciplina		
DIVERSOS (PROJETO PADRÃO)			ARQUITETURA		
Título do desenho			Escala		
DETALHE GRADIL			PROJETO EXECUTIVO		
Projetista e coordenador			Especialidade	Plancha	
CONSORCIO SAÚDE CONCREMAT-MEP - CNPJ 60.255.454/0001-35 RUA JOAQUIM PALHAES, no. 40, ANDAR 5 - RIO DE JANEIRO/RJ - CEP 20.260-080 FONE (21) 3535-4131			ARQ	20 26	
				ESCALA	
Responsável Técnico pelo Projeto Arquitetônico			Revisão	INDICADA	
ANA CAROLINA POTER MENDES Arquiteto CAU/PR nº ASS1830			R03		
CONCREMAT MEP					