




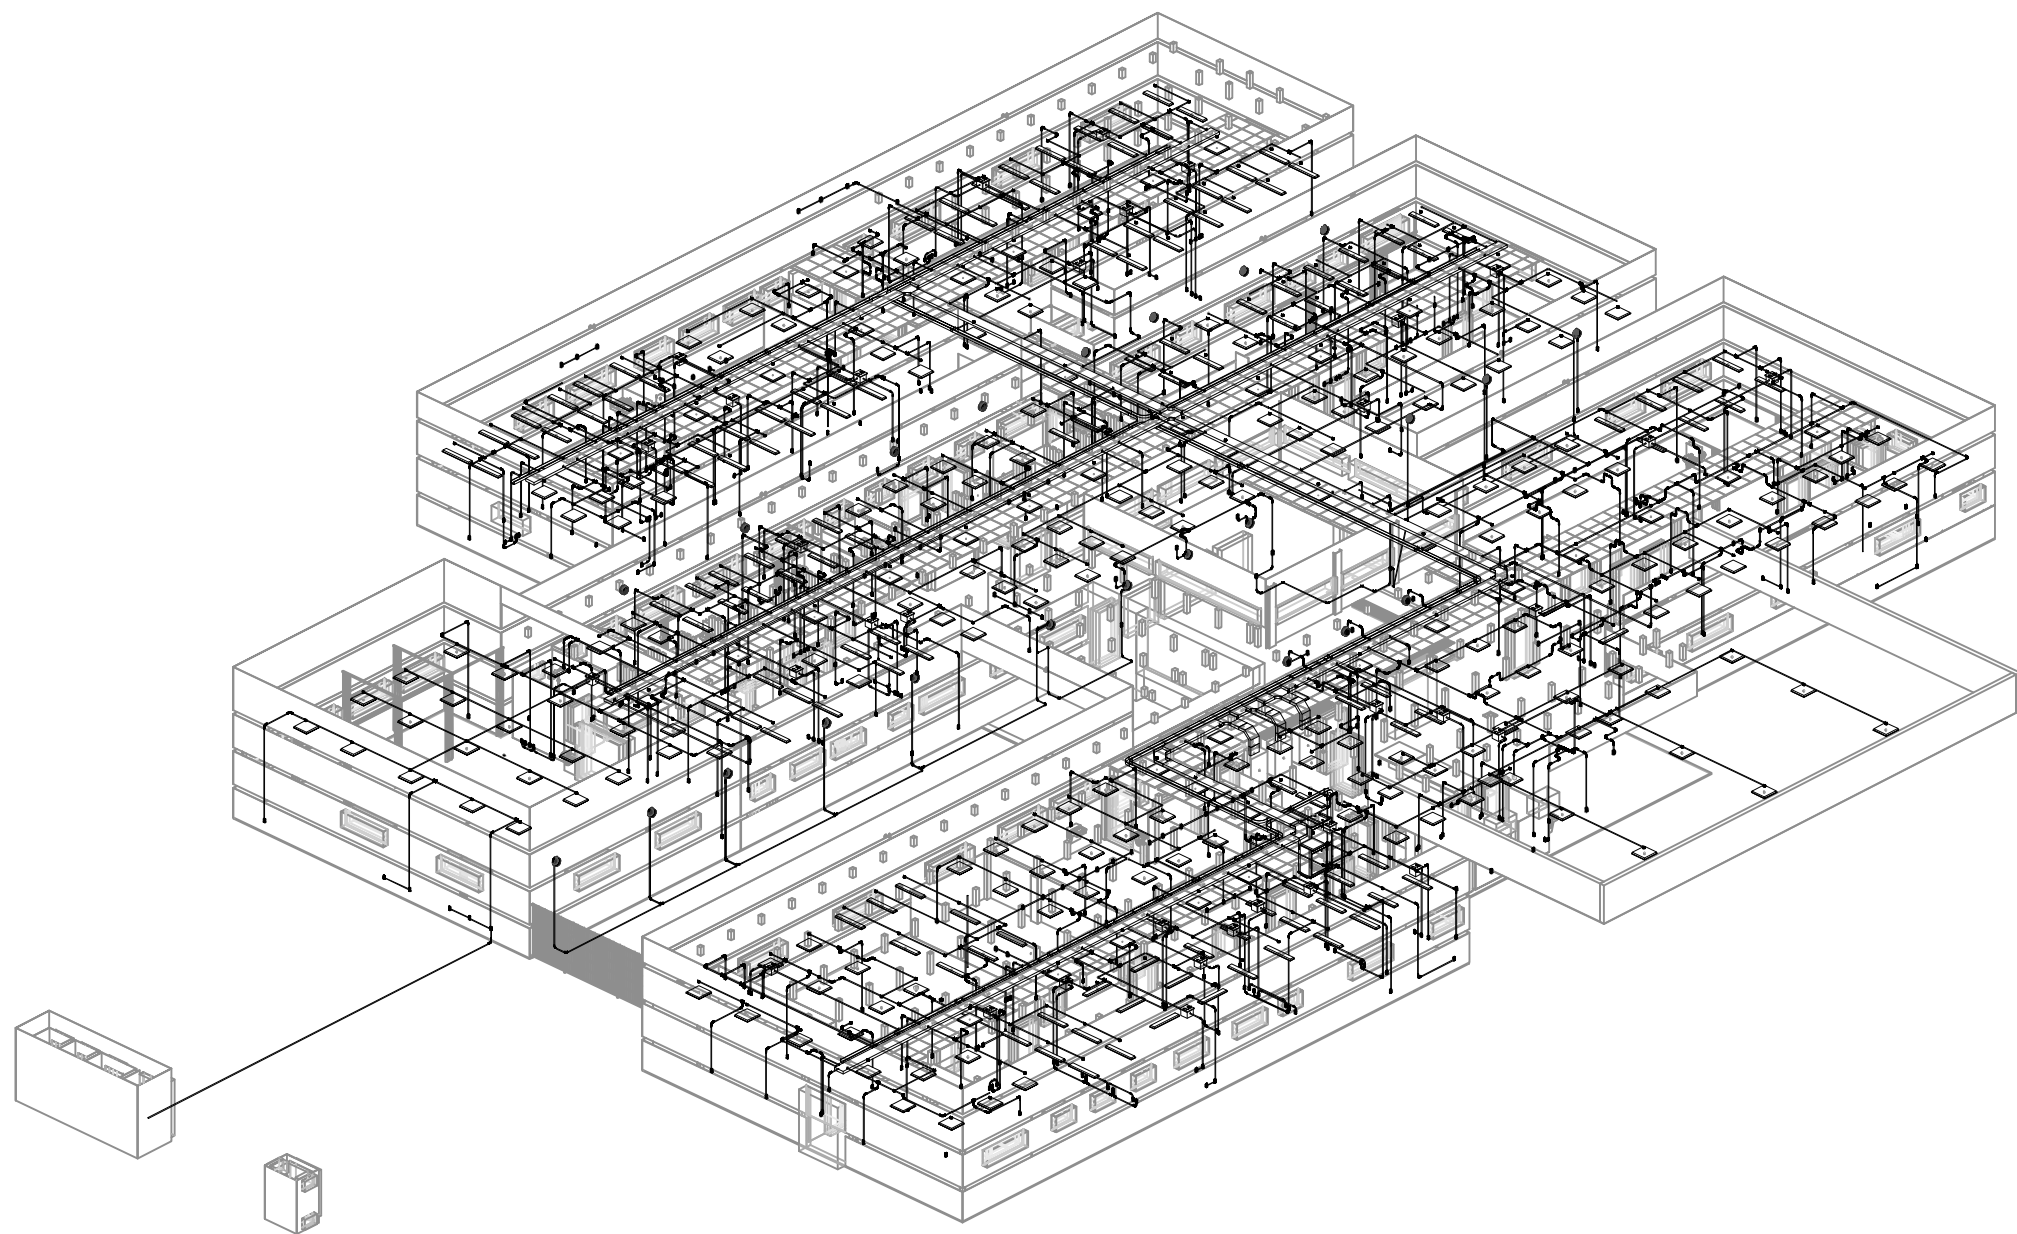

ELÉTRICA X CABEMAENTO

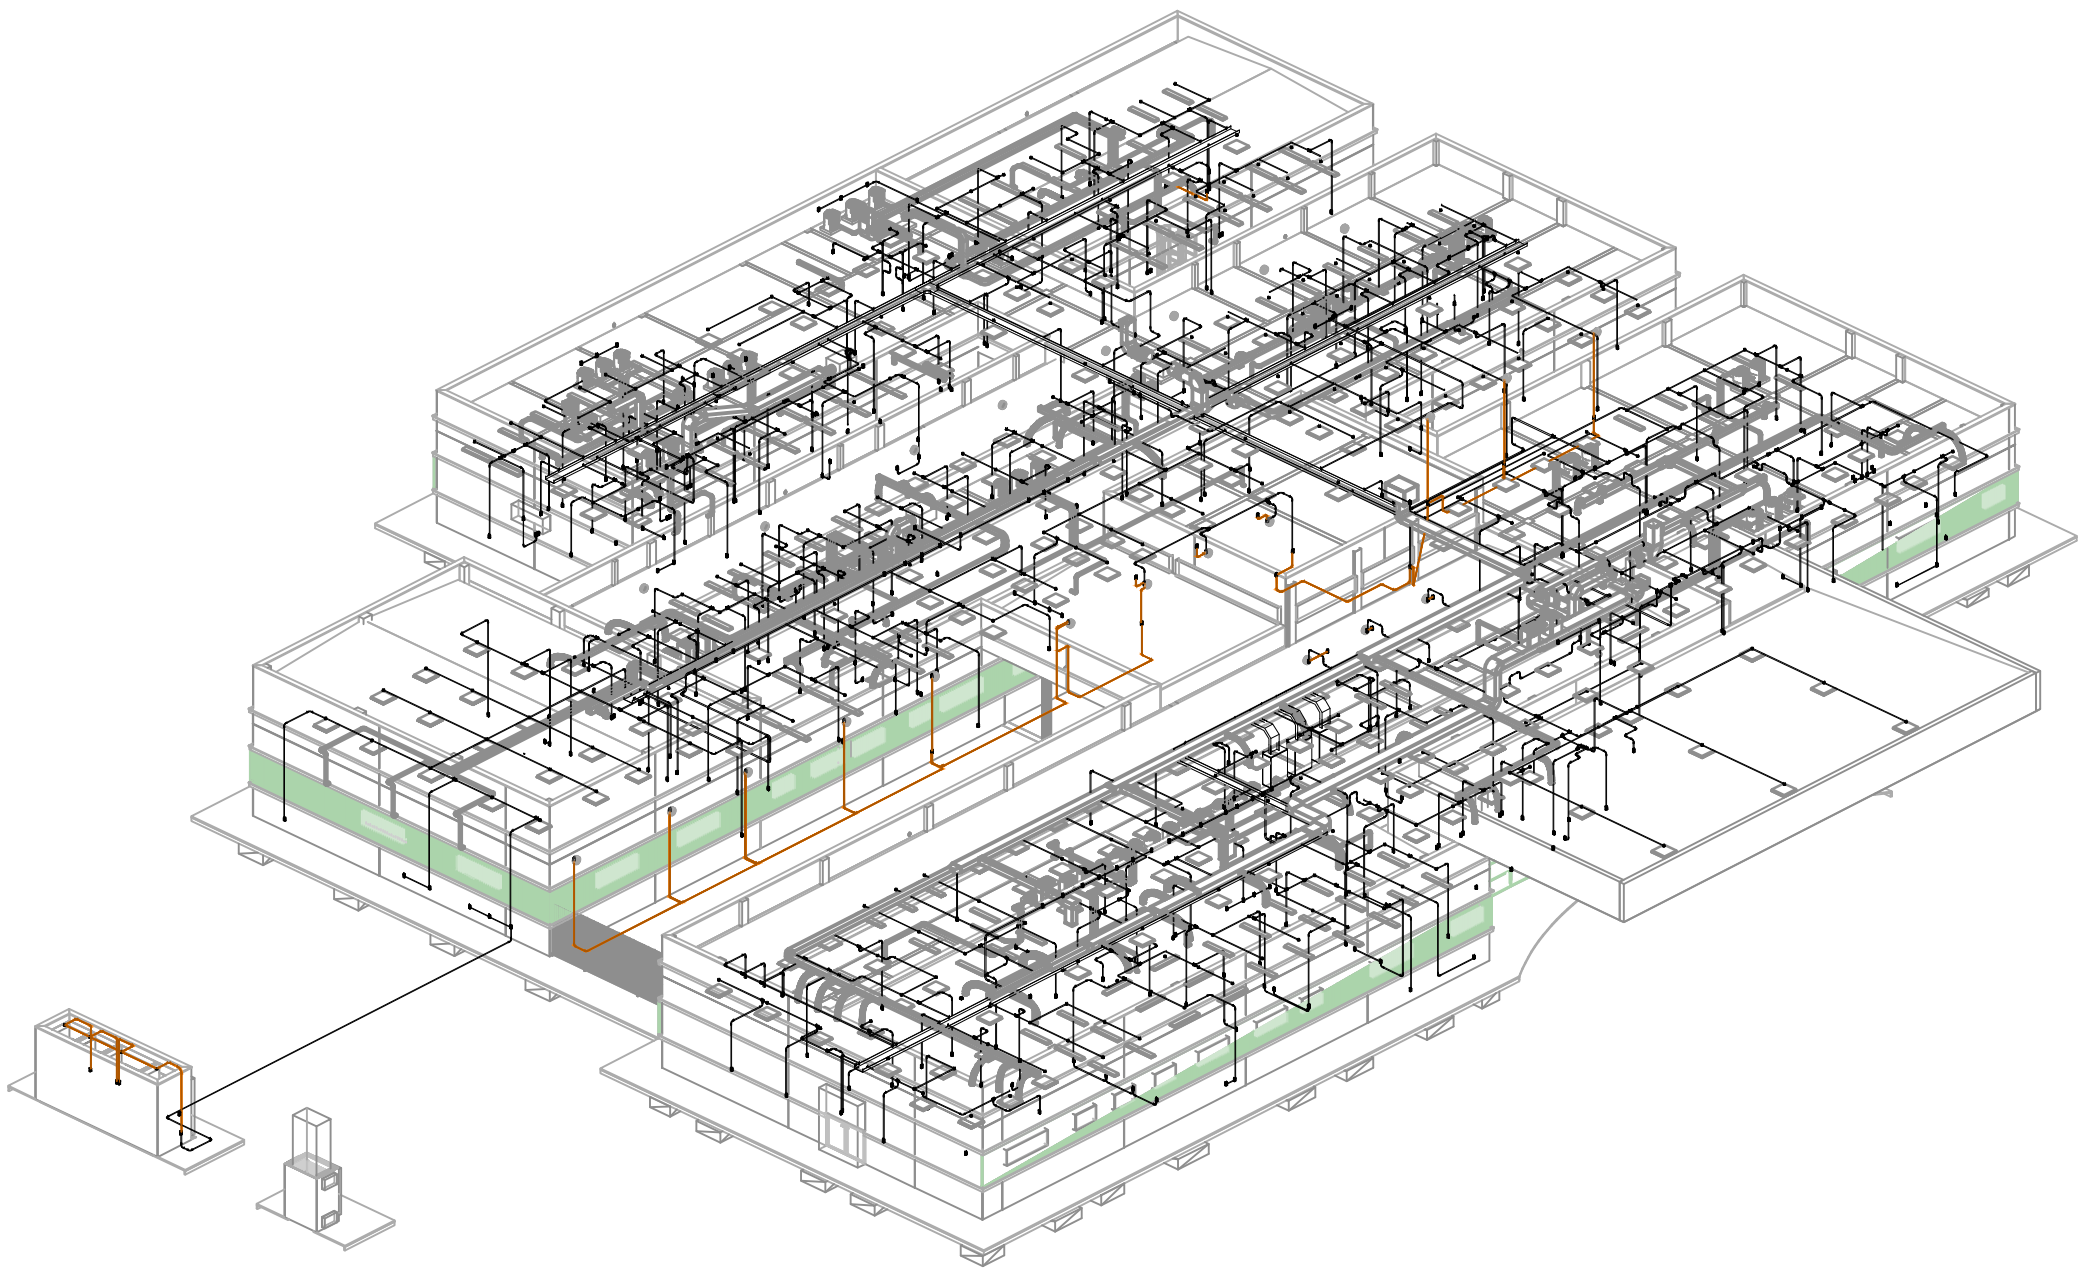

ELÉTRICA X CLIMATIZAÇÃO

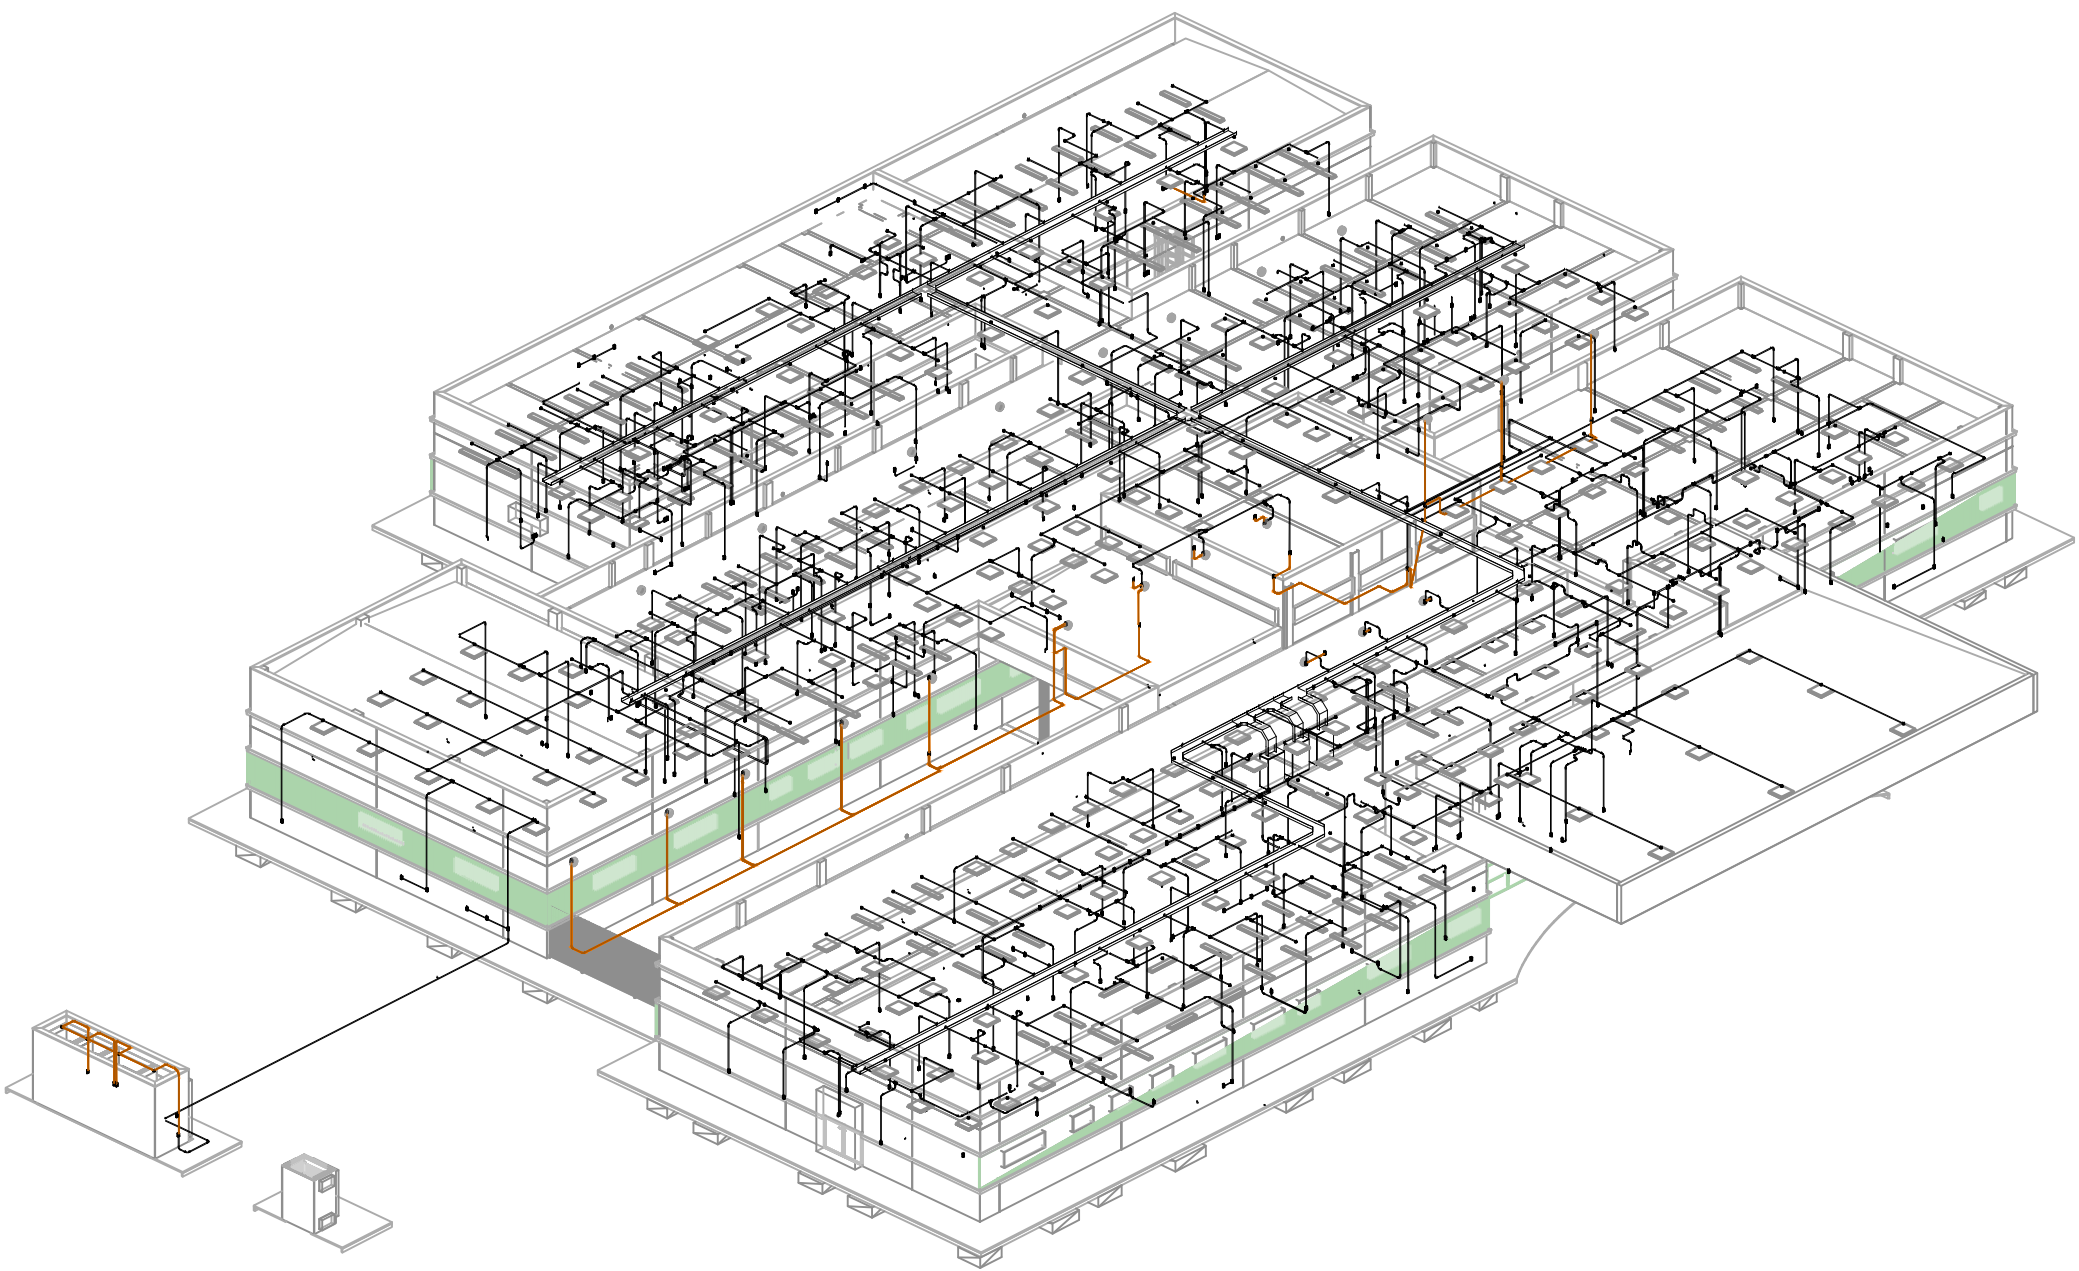

ELÉTRICA X ARQUITETURA

CONSORCIO SAÚDE CONCREMAT-MEP - CNPJ 60.255.454/0001-35
RUA JOAQUIM PALHARES, no. 40, ANDAR 5 - RIO DE JANEIRO/RJ - CEP 20.260-080 - FONE (21) 3535-4131

Medidas em centímetros. Conferir medidas no local.
O valor da cota prevalece ao da escala. Antes de qualquer alteração consultar o responsável técnico.

REV	DATA	CONTEUDO	REV	DATA	CONTEUDO
02	ABR/2026	ADEQUAÇÃO AO PROJETO DE CLIMATIZAÇÃO			
01	JAN/2026	ADEQUAÇÃO DE TEXTOS			
00	DEZ/2025				

Nome do Empreendimento

Endereço do Empreendimento
DIVERSOS (PROJETO PADRÃO)

VISTAS 3D

CONSORCIO SAÚDE

CONCREMAT | MEP

Projeta e coordenador
CONSORCIO SAÚDE CONCREMAT-MEP - CNPJ 60.255.454/0001-35
RUA JOAQUIM PALHARES, no. 40, ANDAR 5 - RIO DE JANEIRO/RJ - CEP 20.260-080
FONE (21) 3535-4131
Responsável Técnico pelo Projeto Elétrico
Carlos Eduardo Silva Souza
Engenheiro Eletricista Crea: 050638594-9

Disciplina:
ELÉTRICO

Etapa
PROJETO EXECUTIVO

04

02

Revista

Escala

04

SEM

CER 4

Disciplina:
ELÉTRICO

Etapa
PROJETO EXECUTIVO

04

02

Revista

Escala

04

SEM

BIMcloud: MEP - BIMcloud Basic para o Archicad 24/635 PROSUS/635.01 CER 4 - R00