




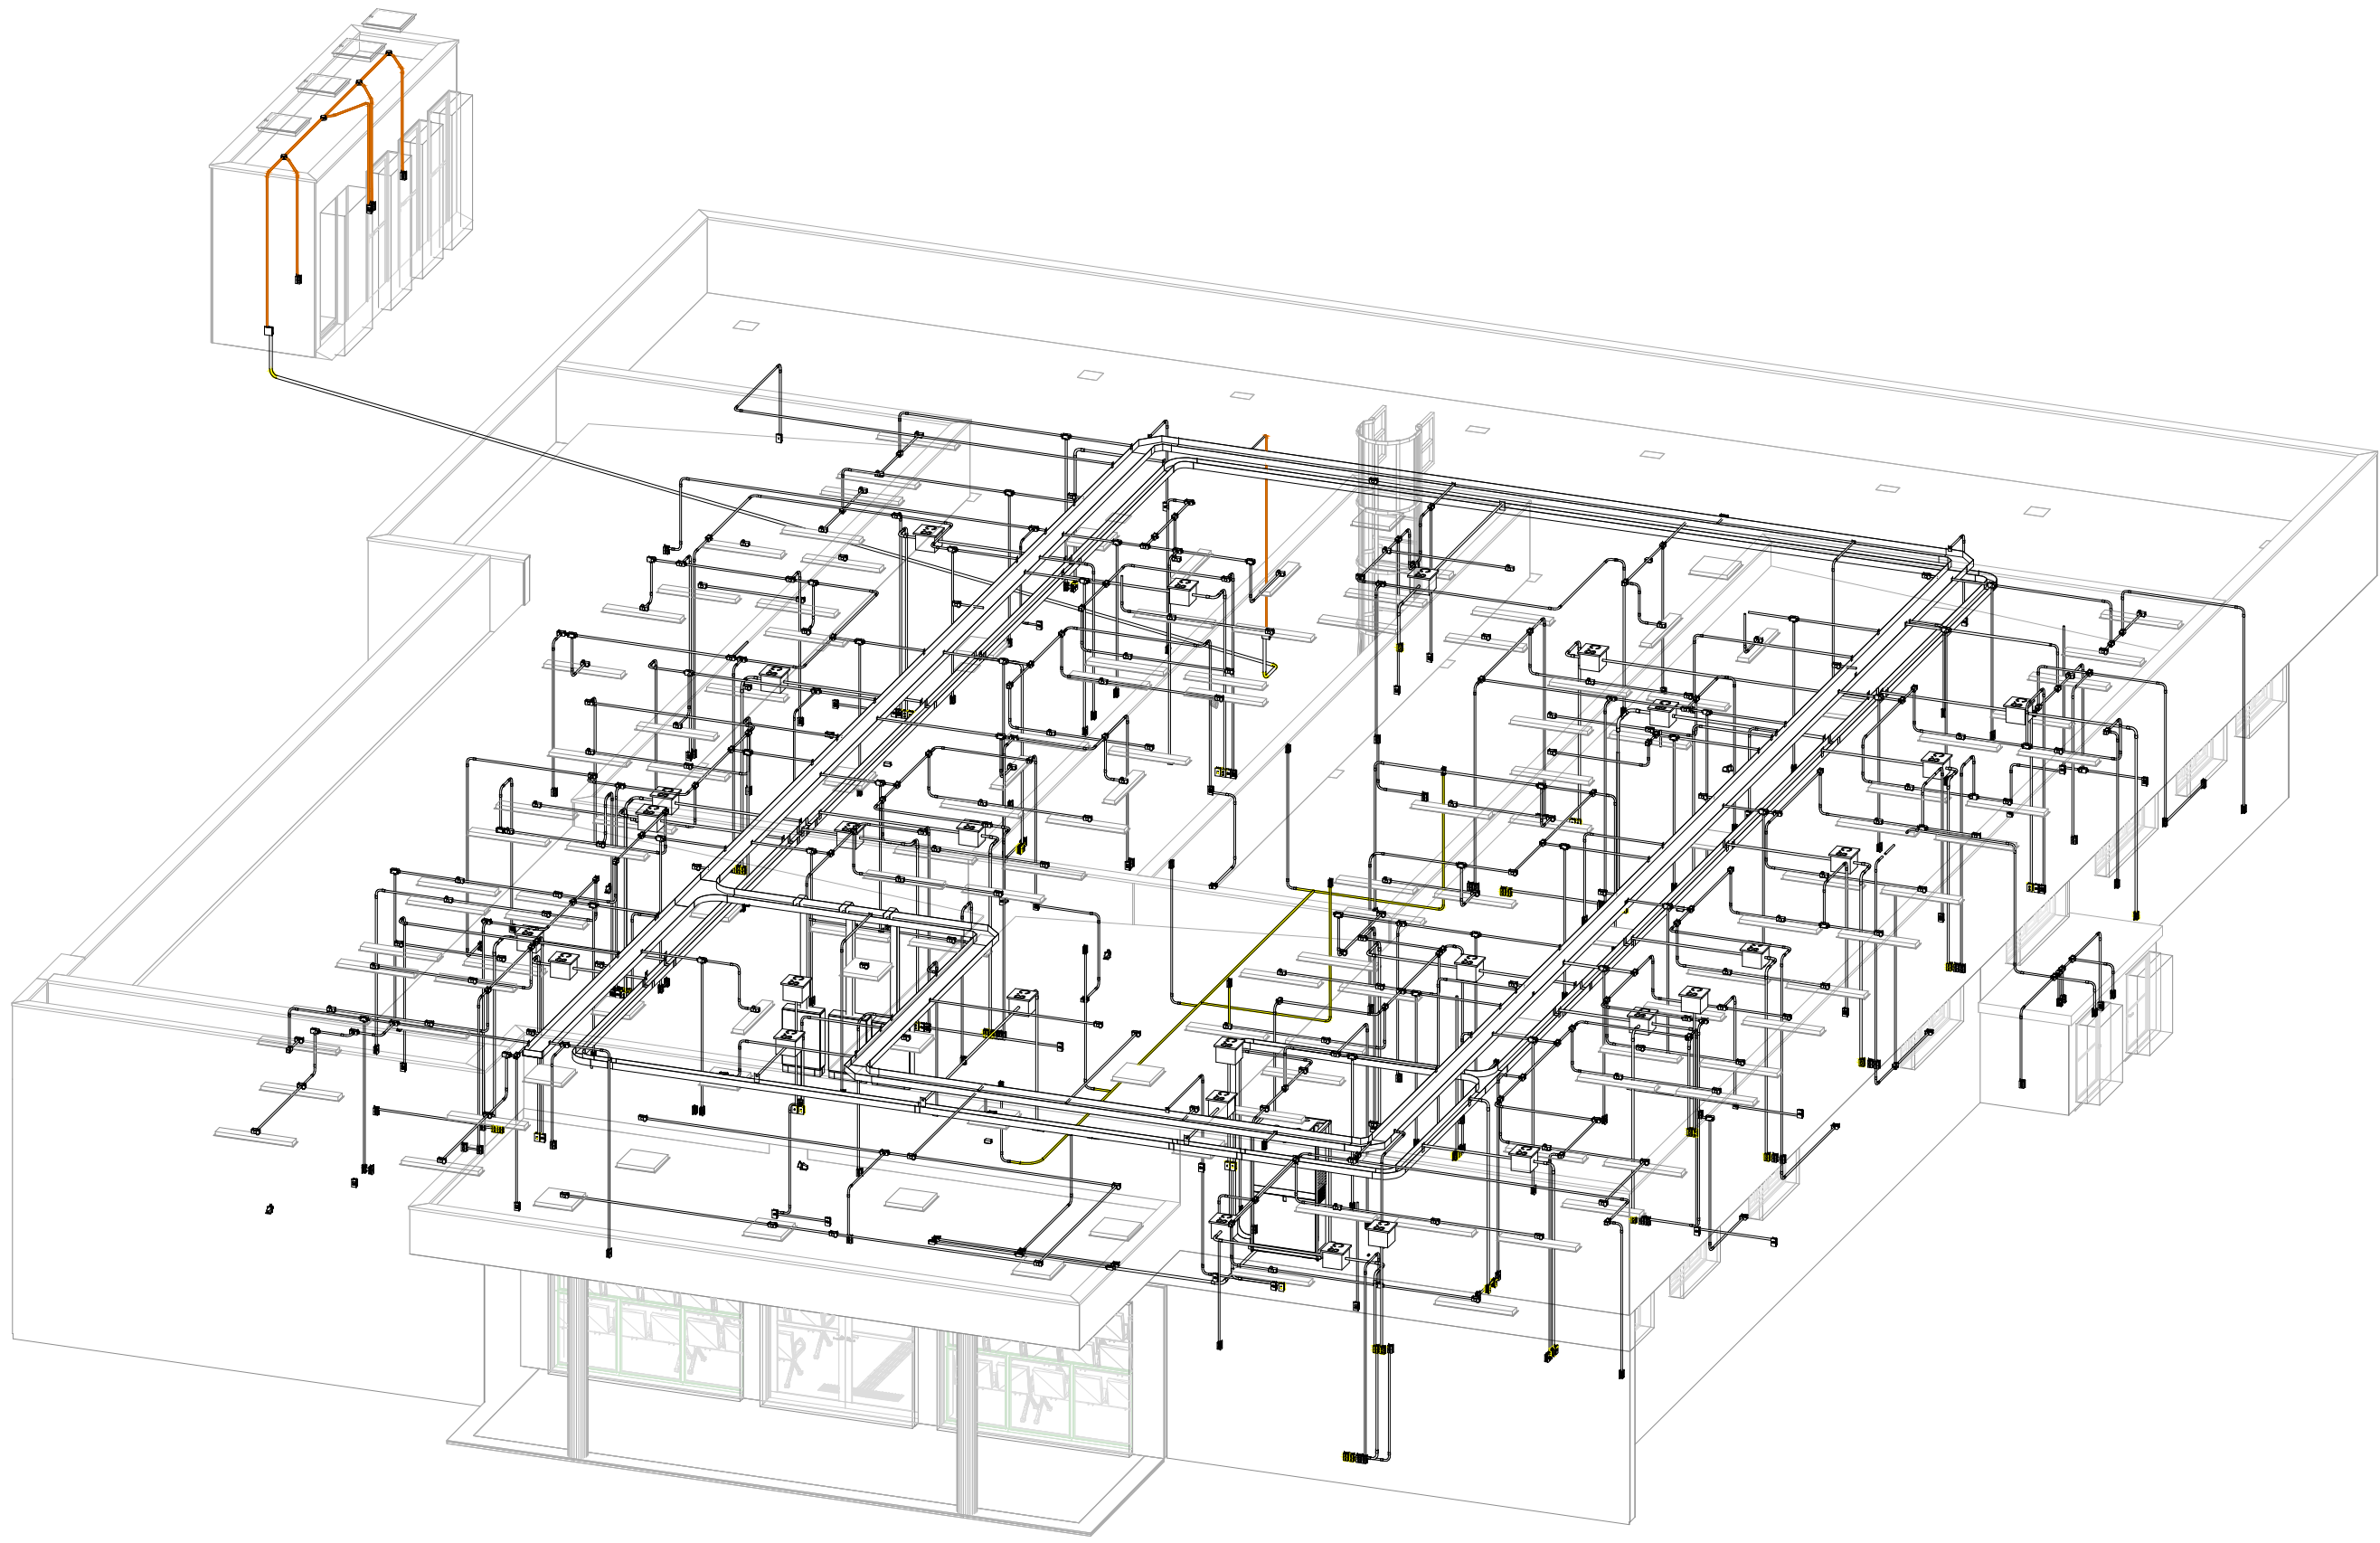


3D Projeto Cabeamento x ERC

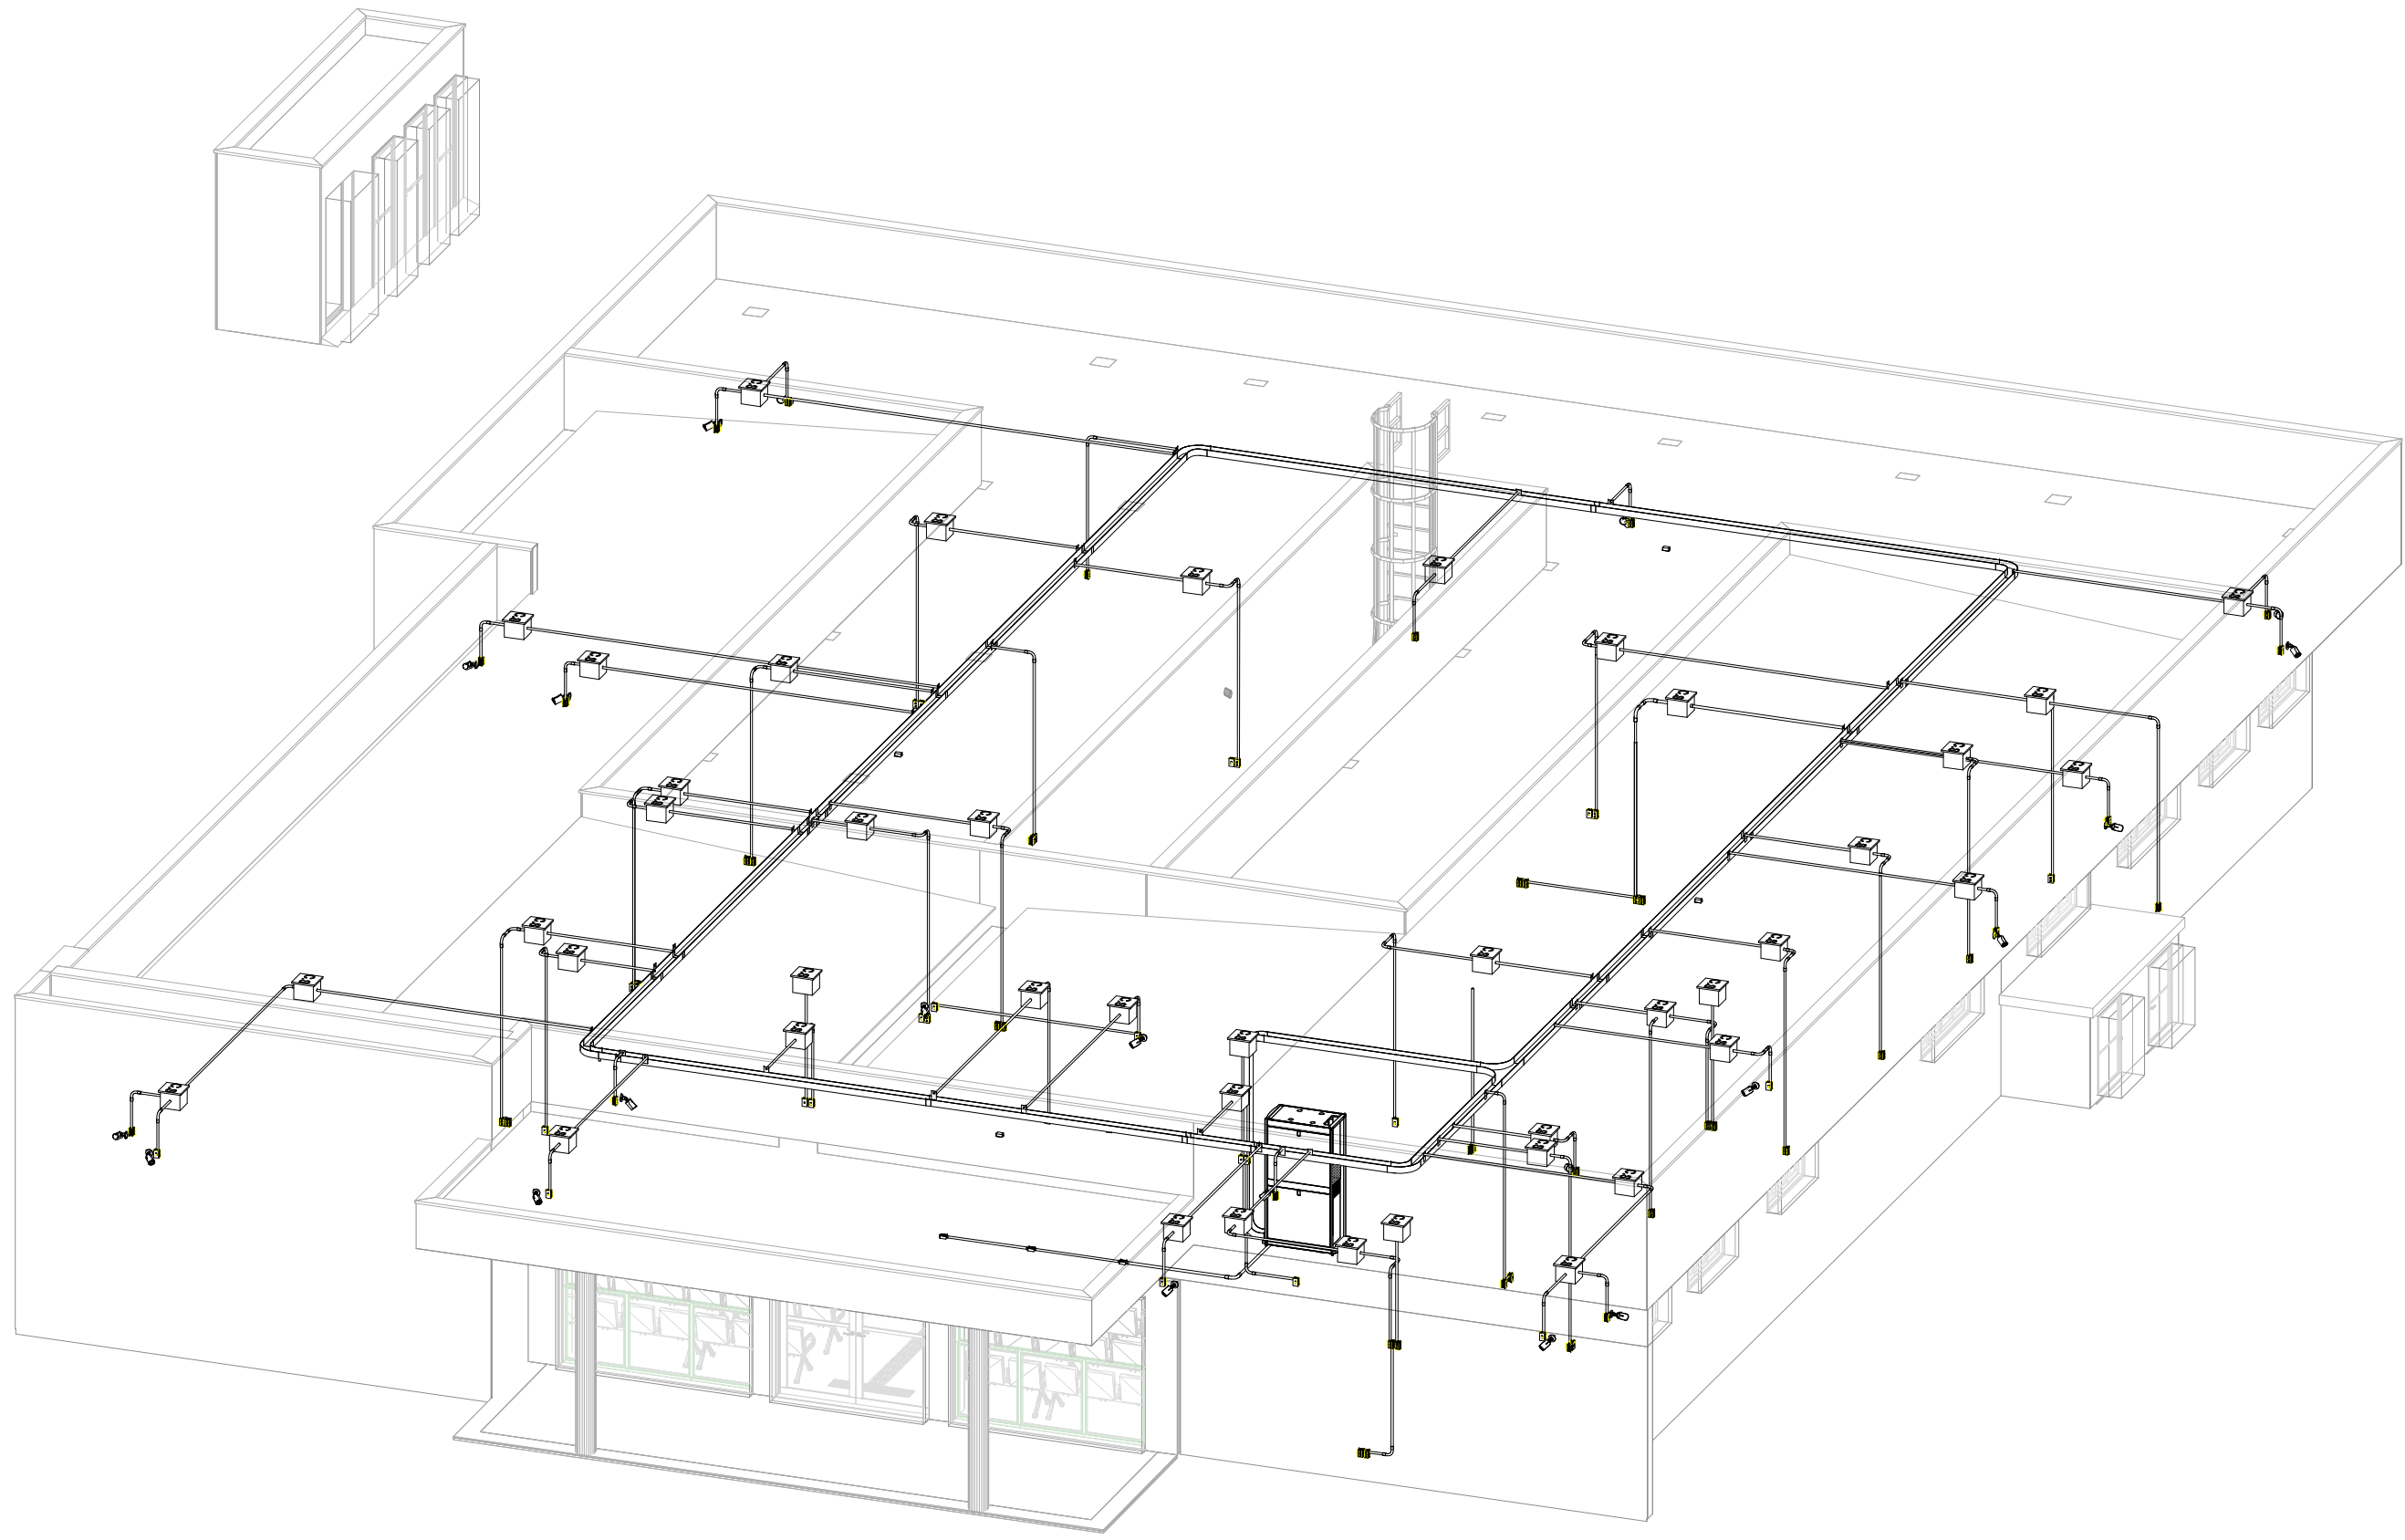

3D Projeto Cabeamento x CFTV

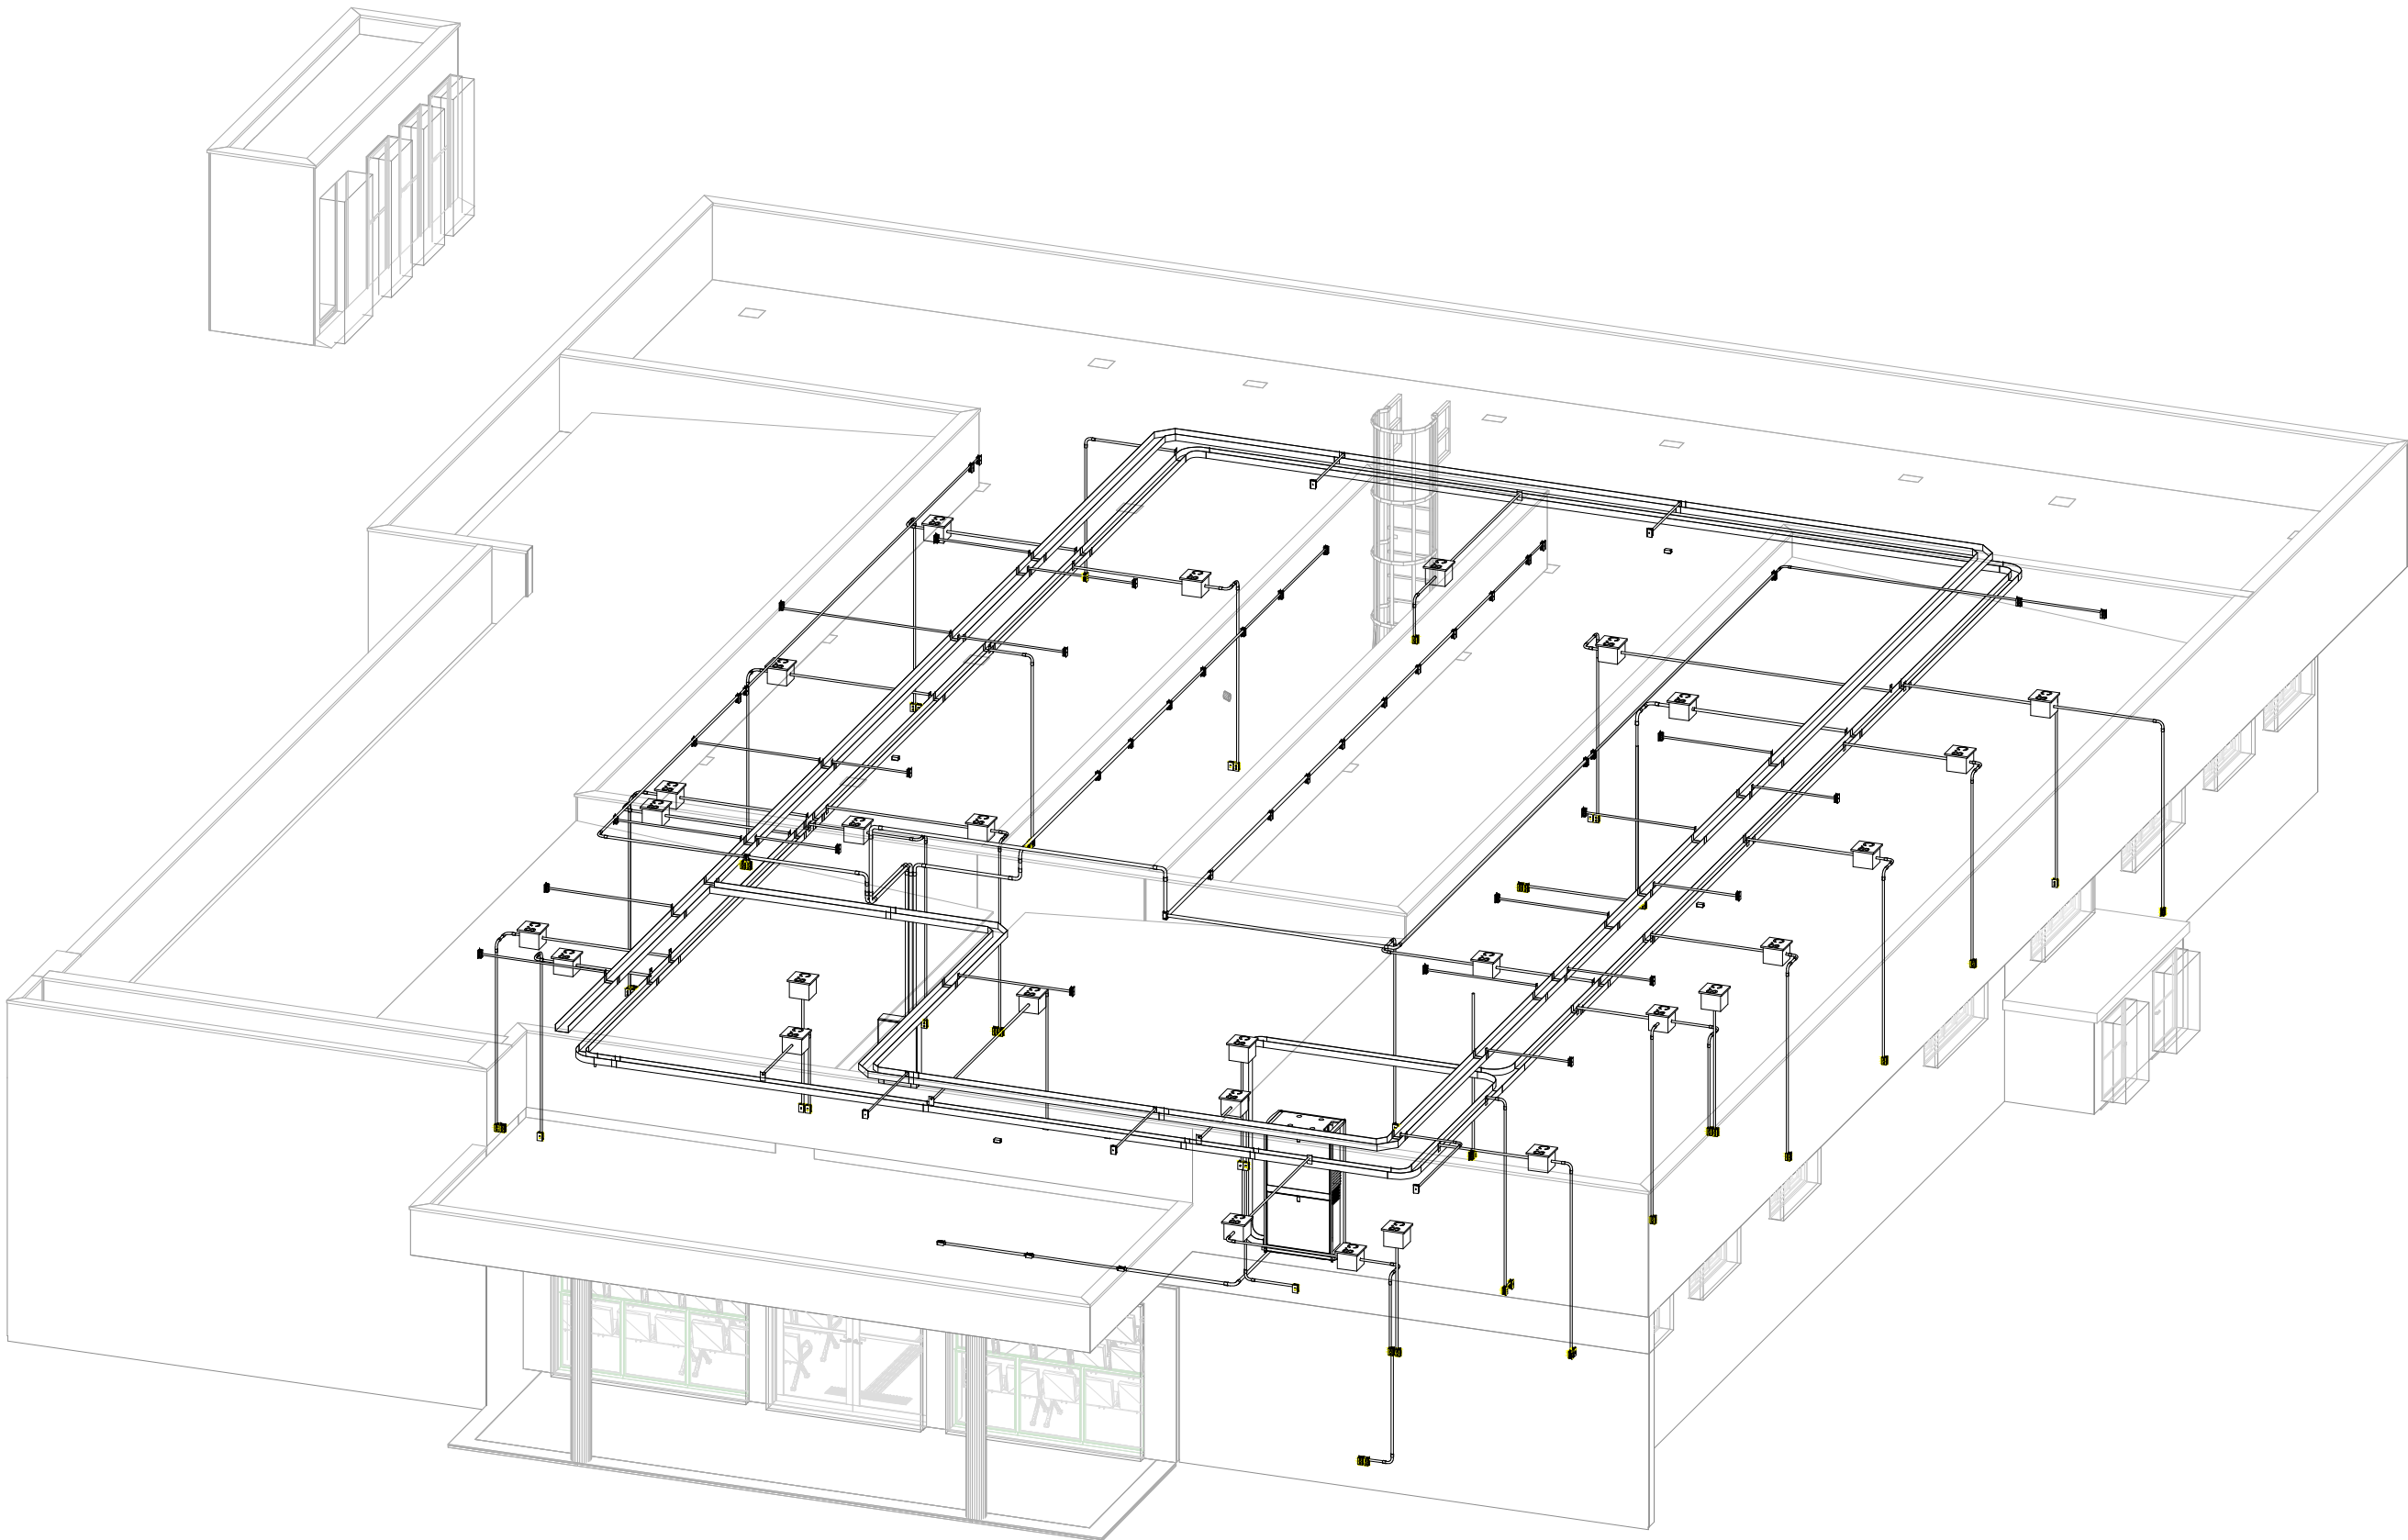

3D Projeto Cabeamento x HVAC

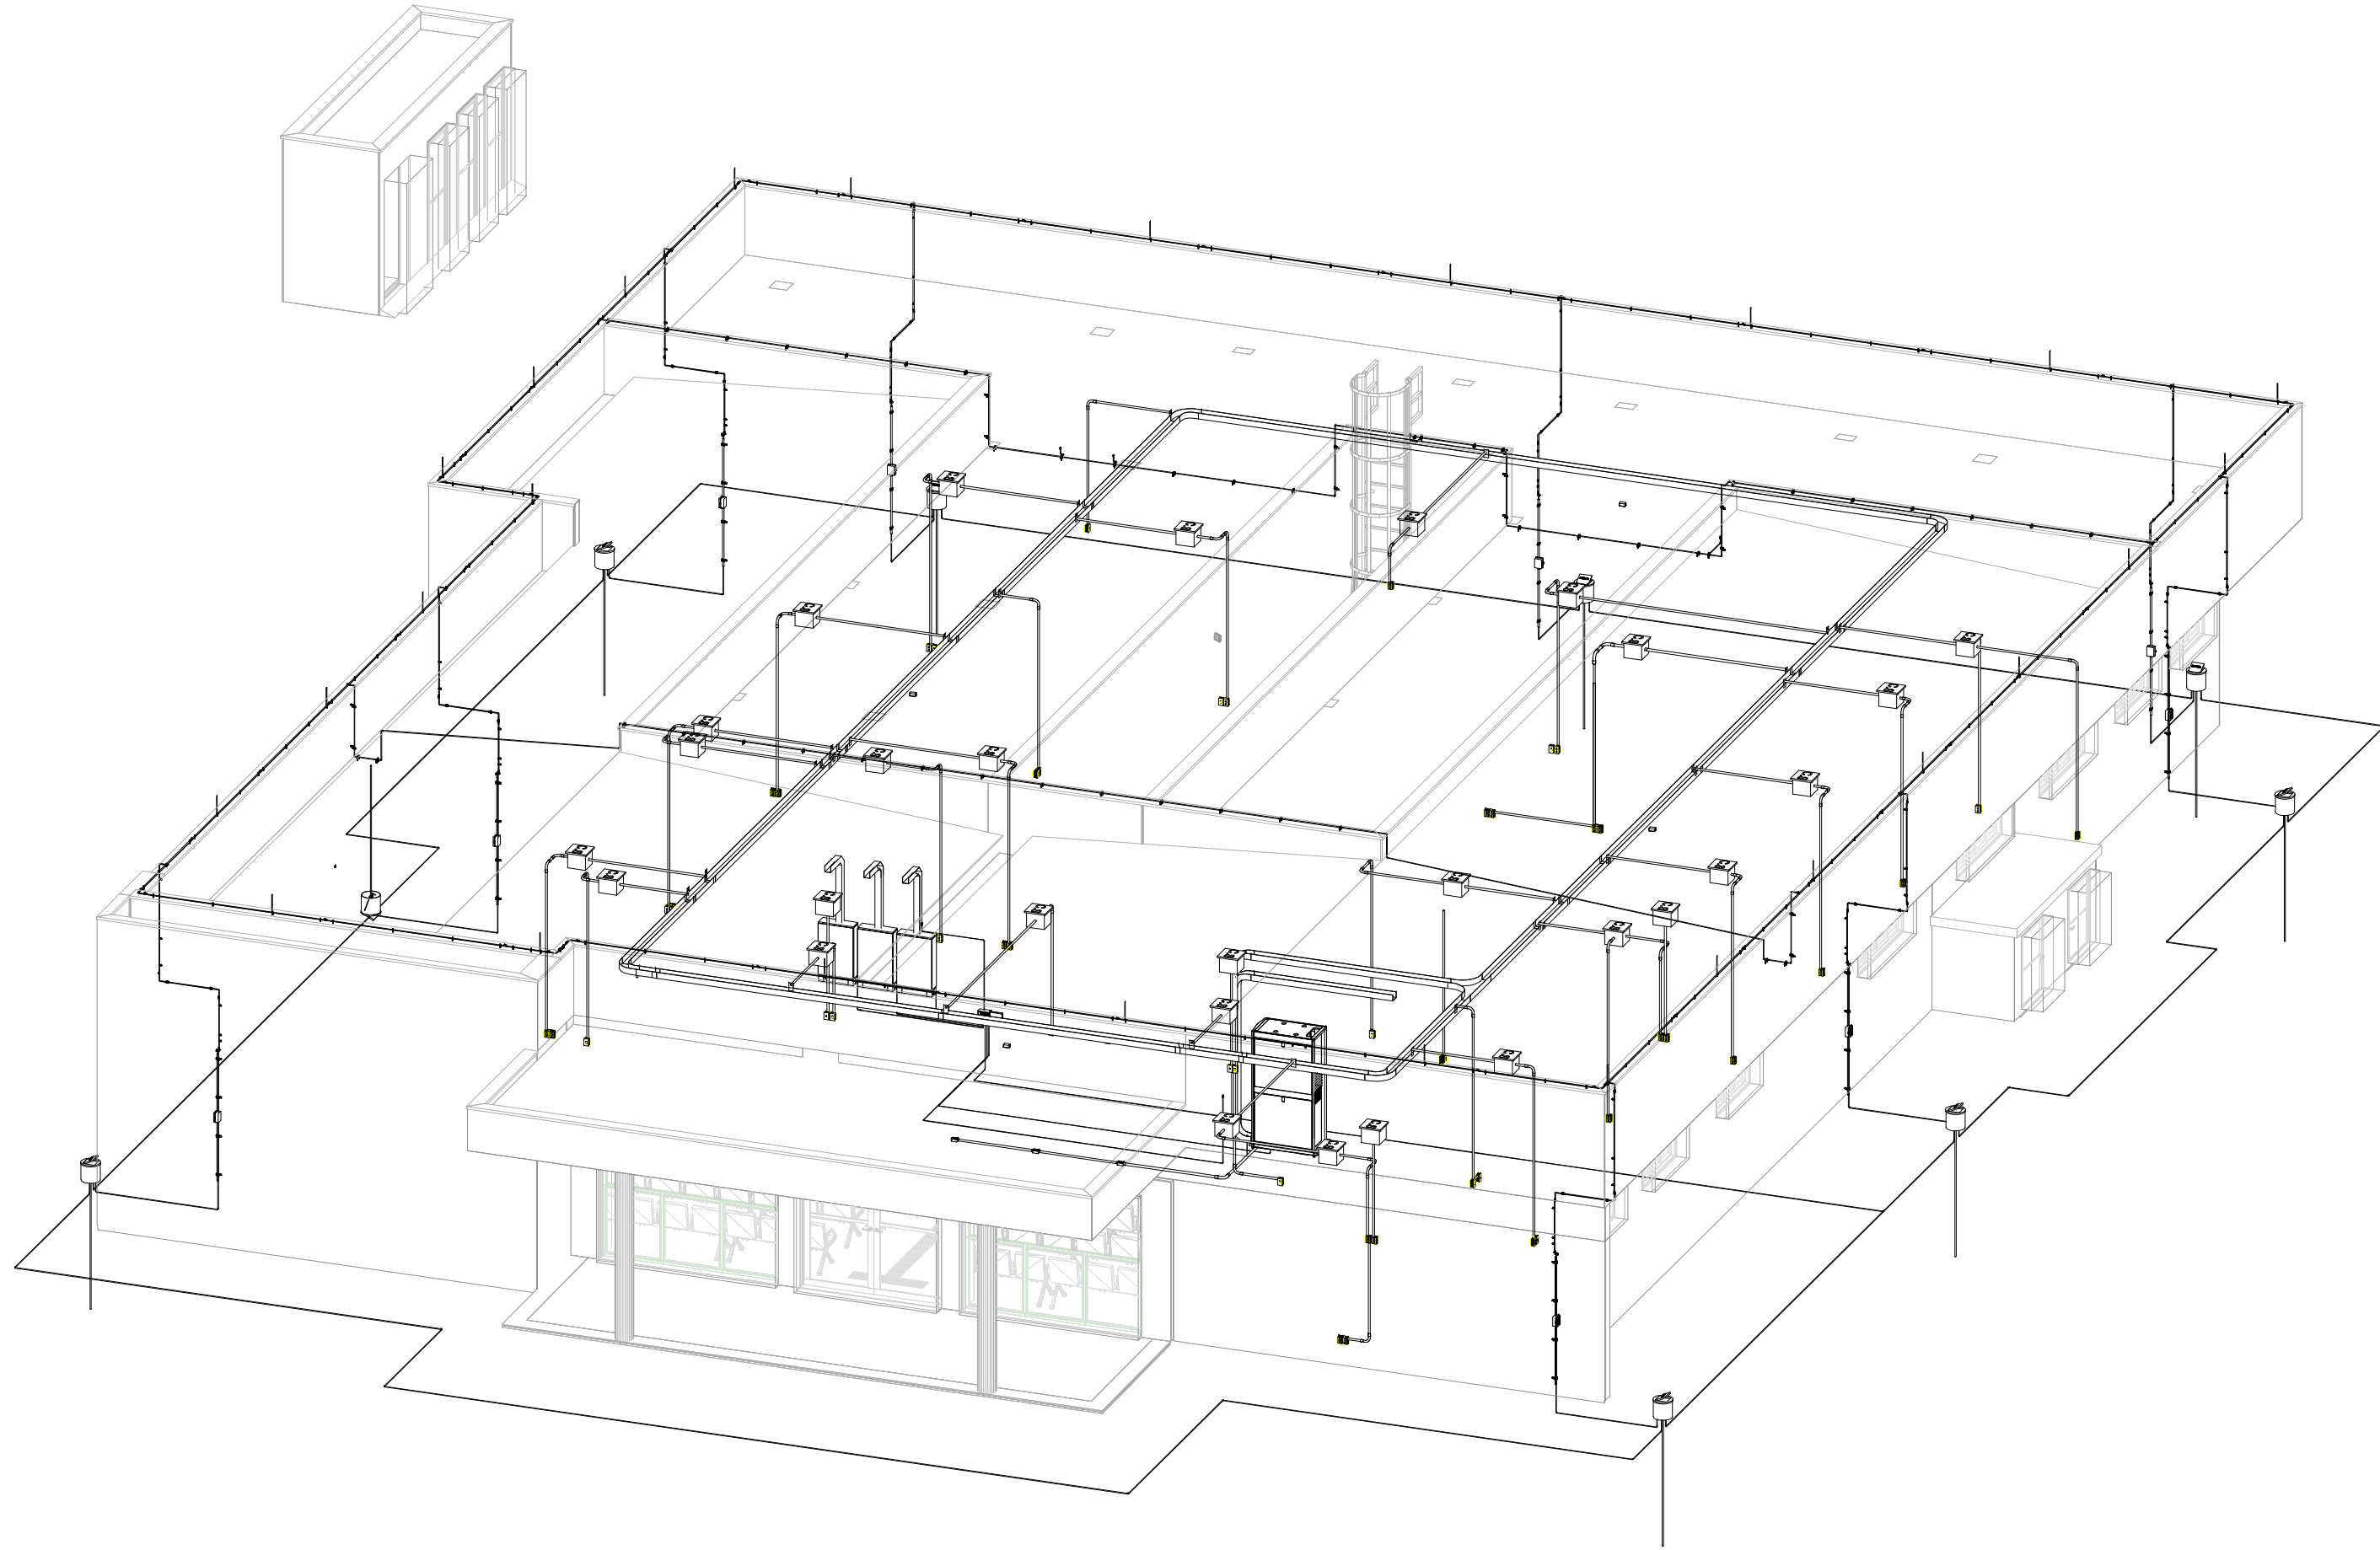

3D Projeto Cabeamento x SPDA

| REV | DATA     | CONTEUDO | REV | DATA | CONTEUDO |
|-----|----------|----------|-----|------|----------|
| 01  | JAN/2023 |          |     |      |          |
| 02  | DEZ/2023 |          |     |      |          |

|                               |  |
|-------------------------------|--|
| Nome do Empreendimento        |  |
| UBS 2                         |  |
| Endereço do Empreendimento    |  |
| DISPENSARIO (PROJETO/PAVILÃO) |  |

|                            |  |
|----------------------------|--|
| PLANTA BARRA CABEAMENTO 3D |  |
| Disciplina                 |  |
| ELETROICO                  |  |
| Escala                     |  |
| PROJETO EXECUTIVO          |  |

| Projeto e coordenador                                                      |  | Projeto e coordenador                                                      |  |
|----------------------------------------------------------------------------|--|----------------------------------------------------------------------------|--|
| CONSORCIO SAUDE CONCREMAT-MEP - CNPJ 02.255.404/0001-35                    |  | CONSORCIO SAUDE CONCREMAT-MEP - CNPJ 02.255.404/0001-35                    |  |
| RUA JOAQUIM PALHARES, no. 40, ANDAR 5 - RIO DE JANEIRO/RJ - CEP 20.260-080 |  | RUA JOAQUIM PALHARES, no. 40, ANDAR 5 - RIO DE JANEIRO/RJ - CEP 20.260-080 |  |
| FONE (21) 3535-4131                                                        |  | FONE (21) 3535-4131                                                        |  |
| Responsável Técnico pelo Projeto Elétrico                                  |  | Responsável Técnico pelo Projeto Elétrico                                  |  |
| Carlos Eduardo Silva Souza                                                 |  | Carlos Eduardo Silva Souza                                                 |  |
| Engenheiro Eletricista CREA 000000000-0                                    |  | Engenheiro Eletricista CREA 000000000-0                                    |  |