

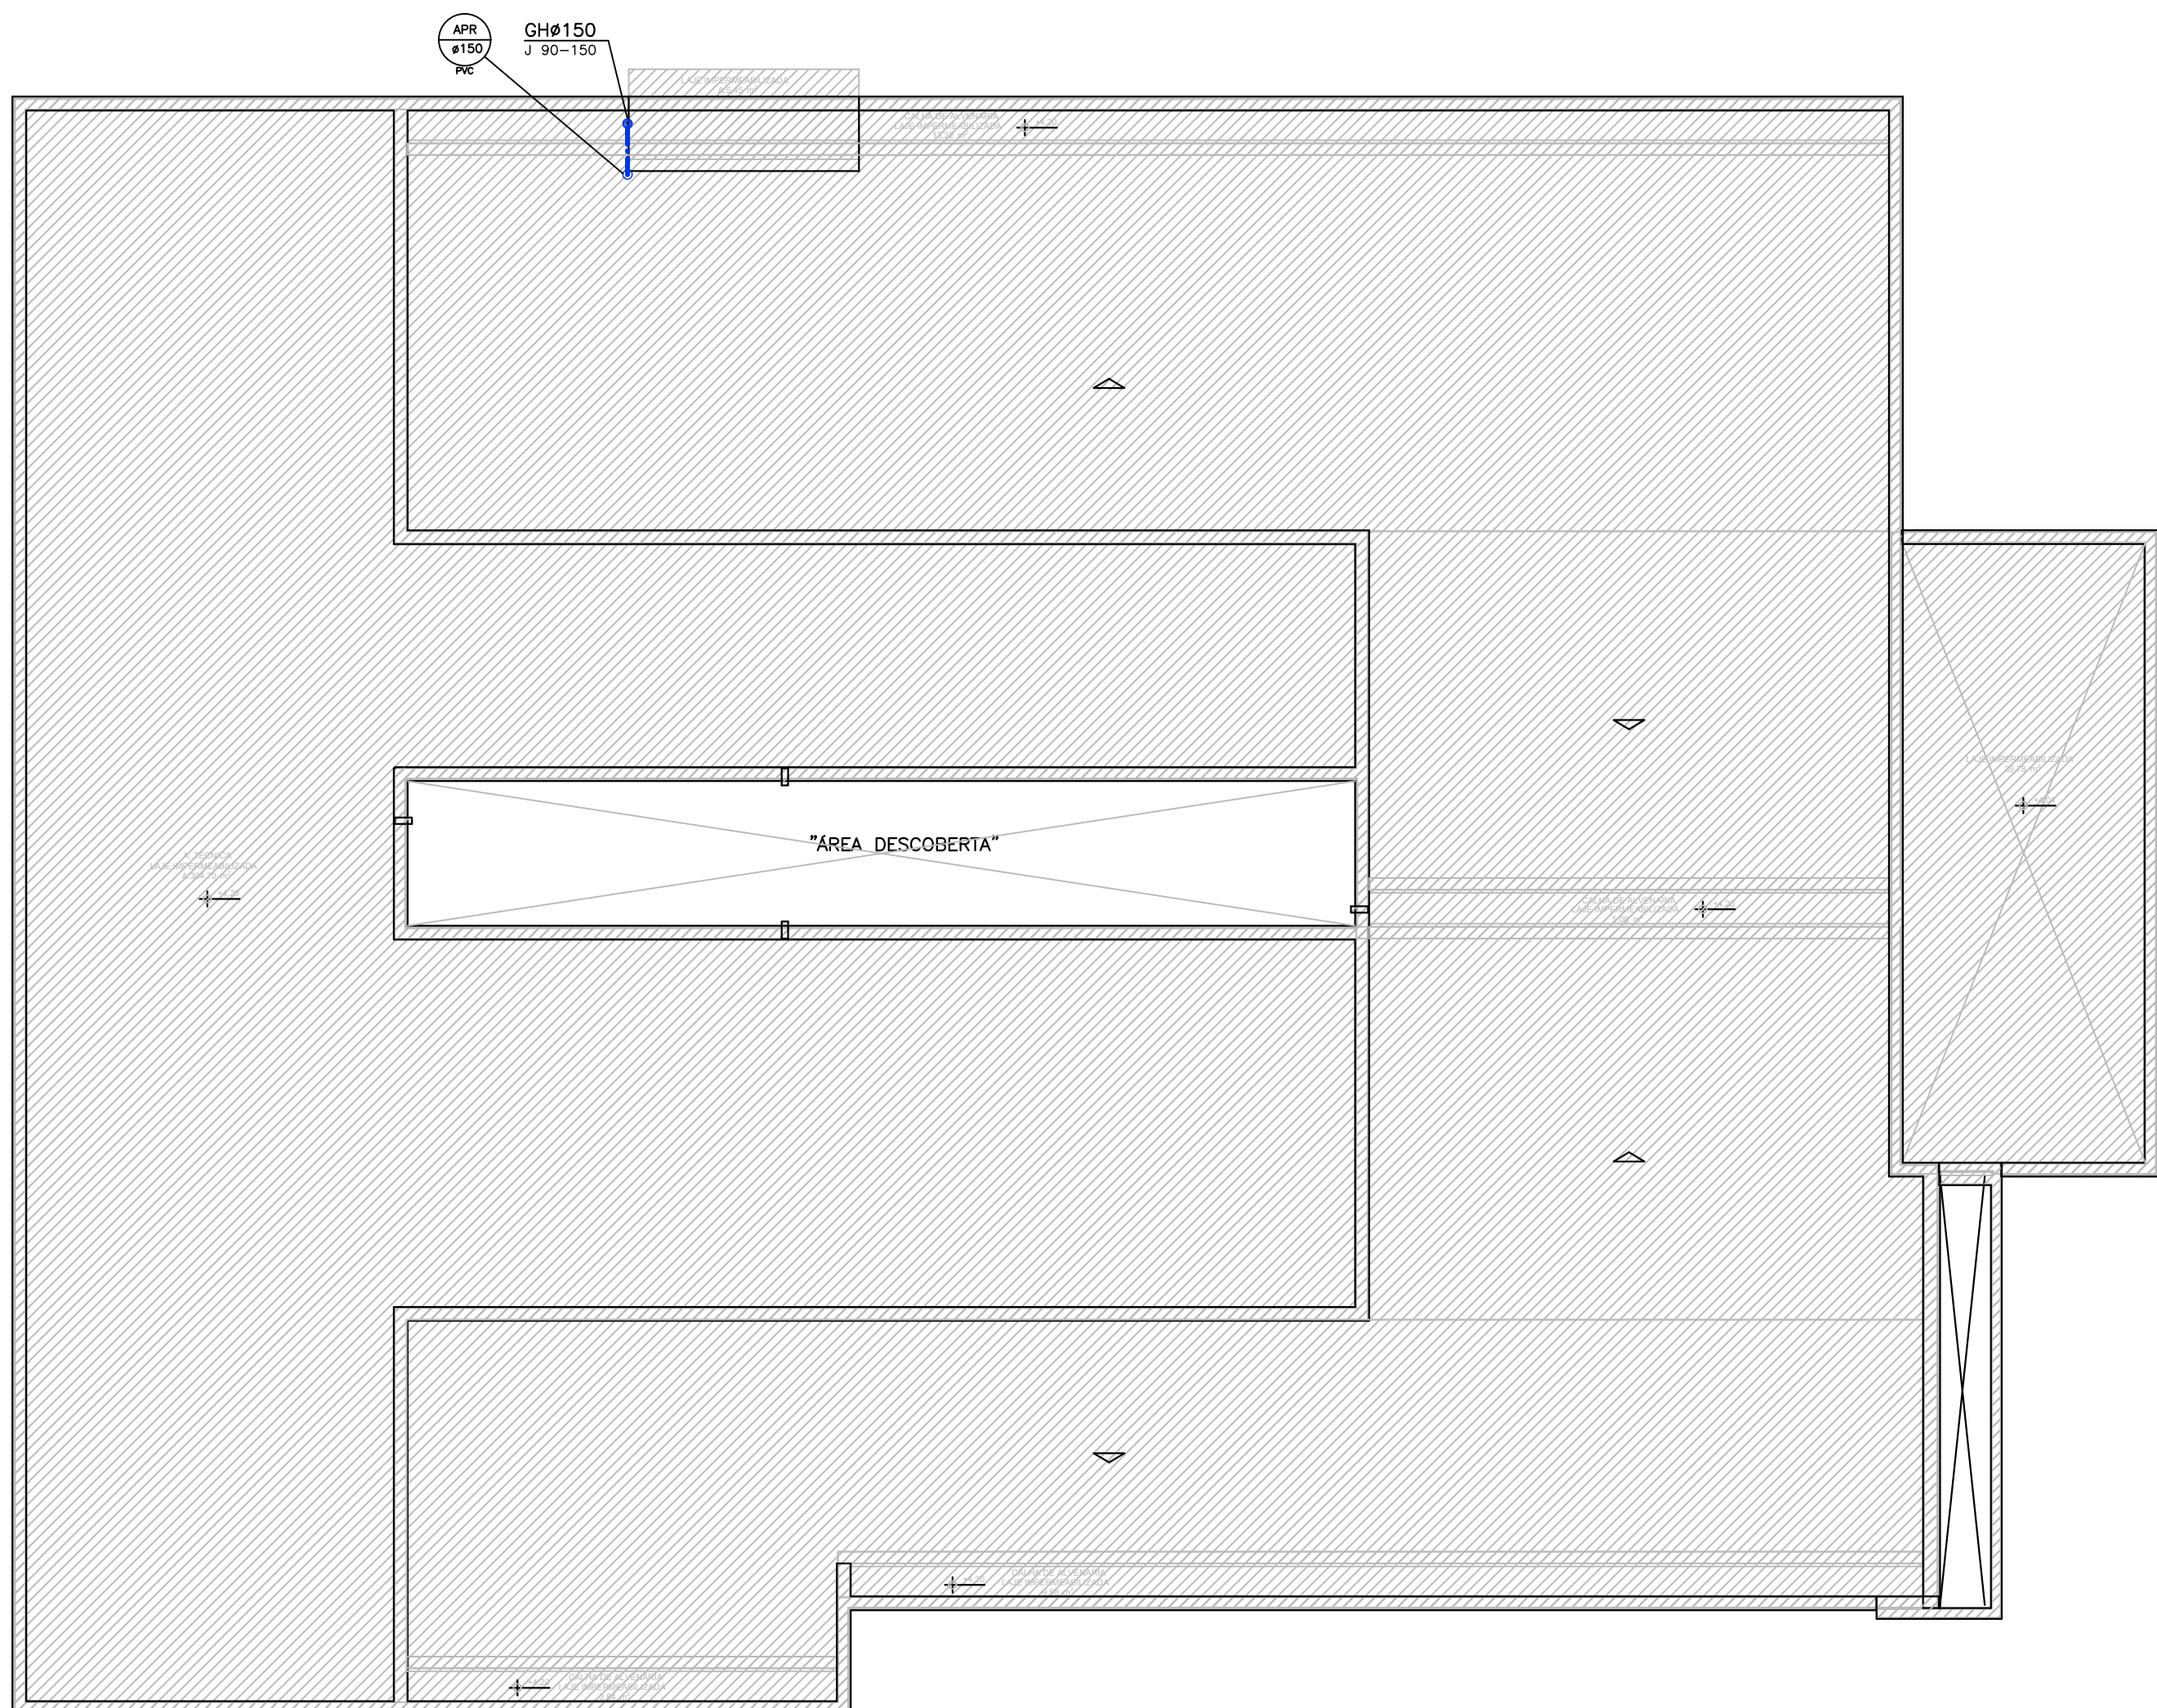


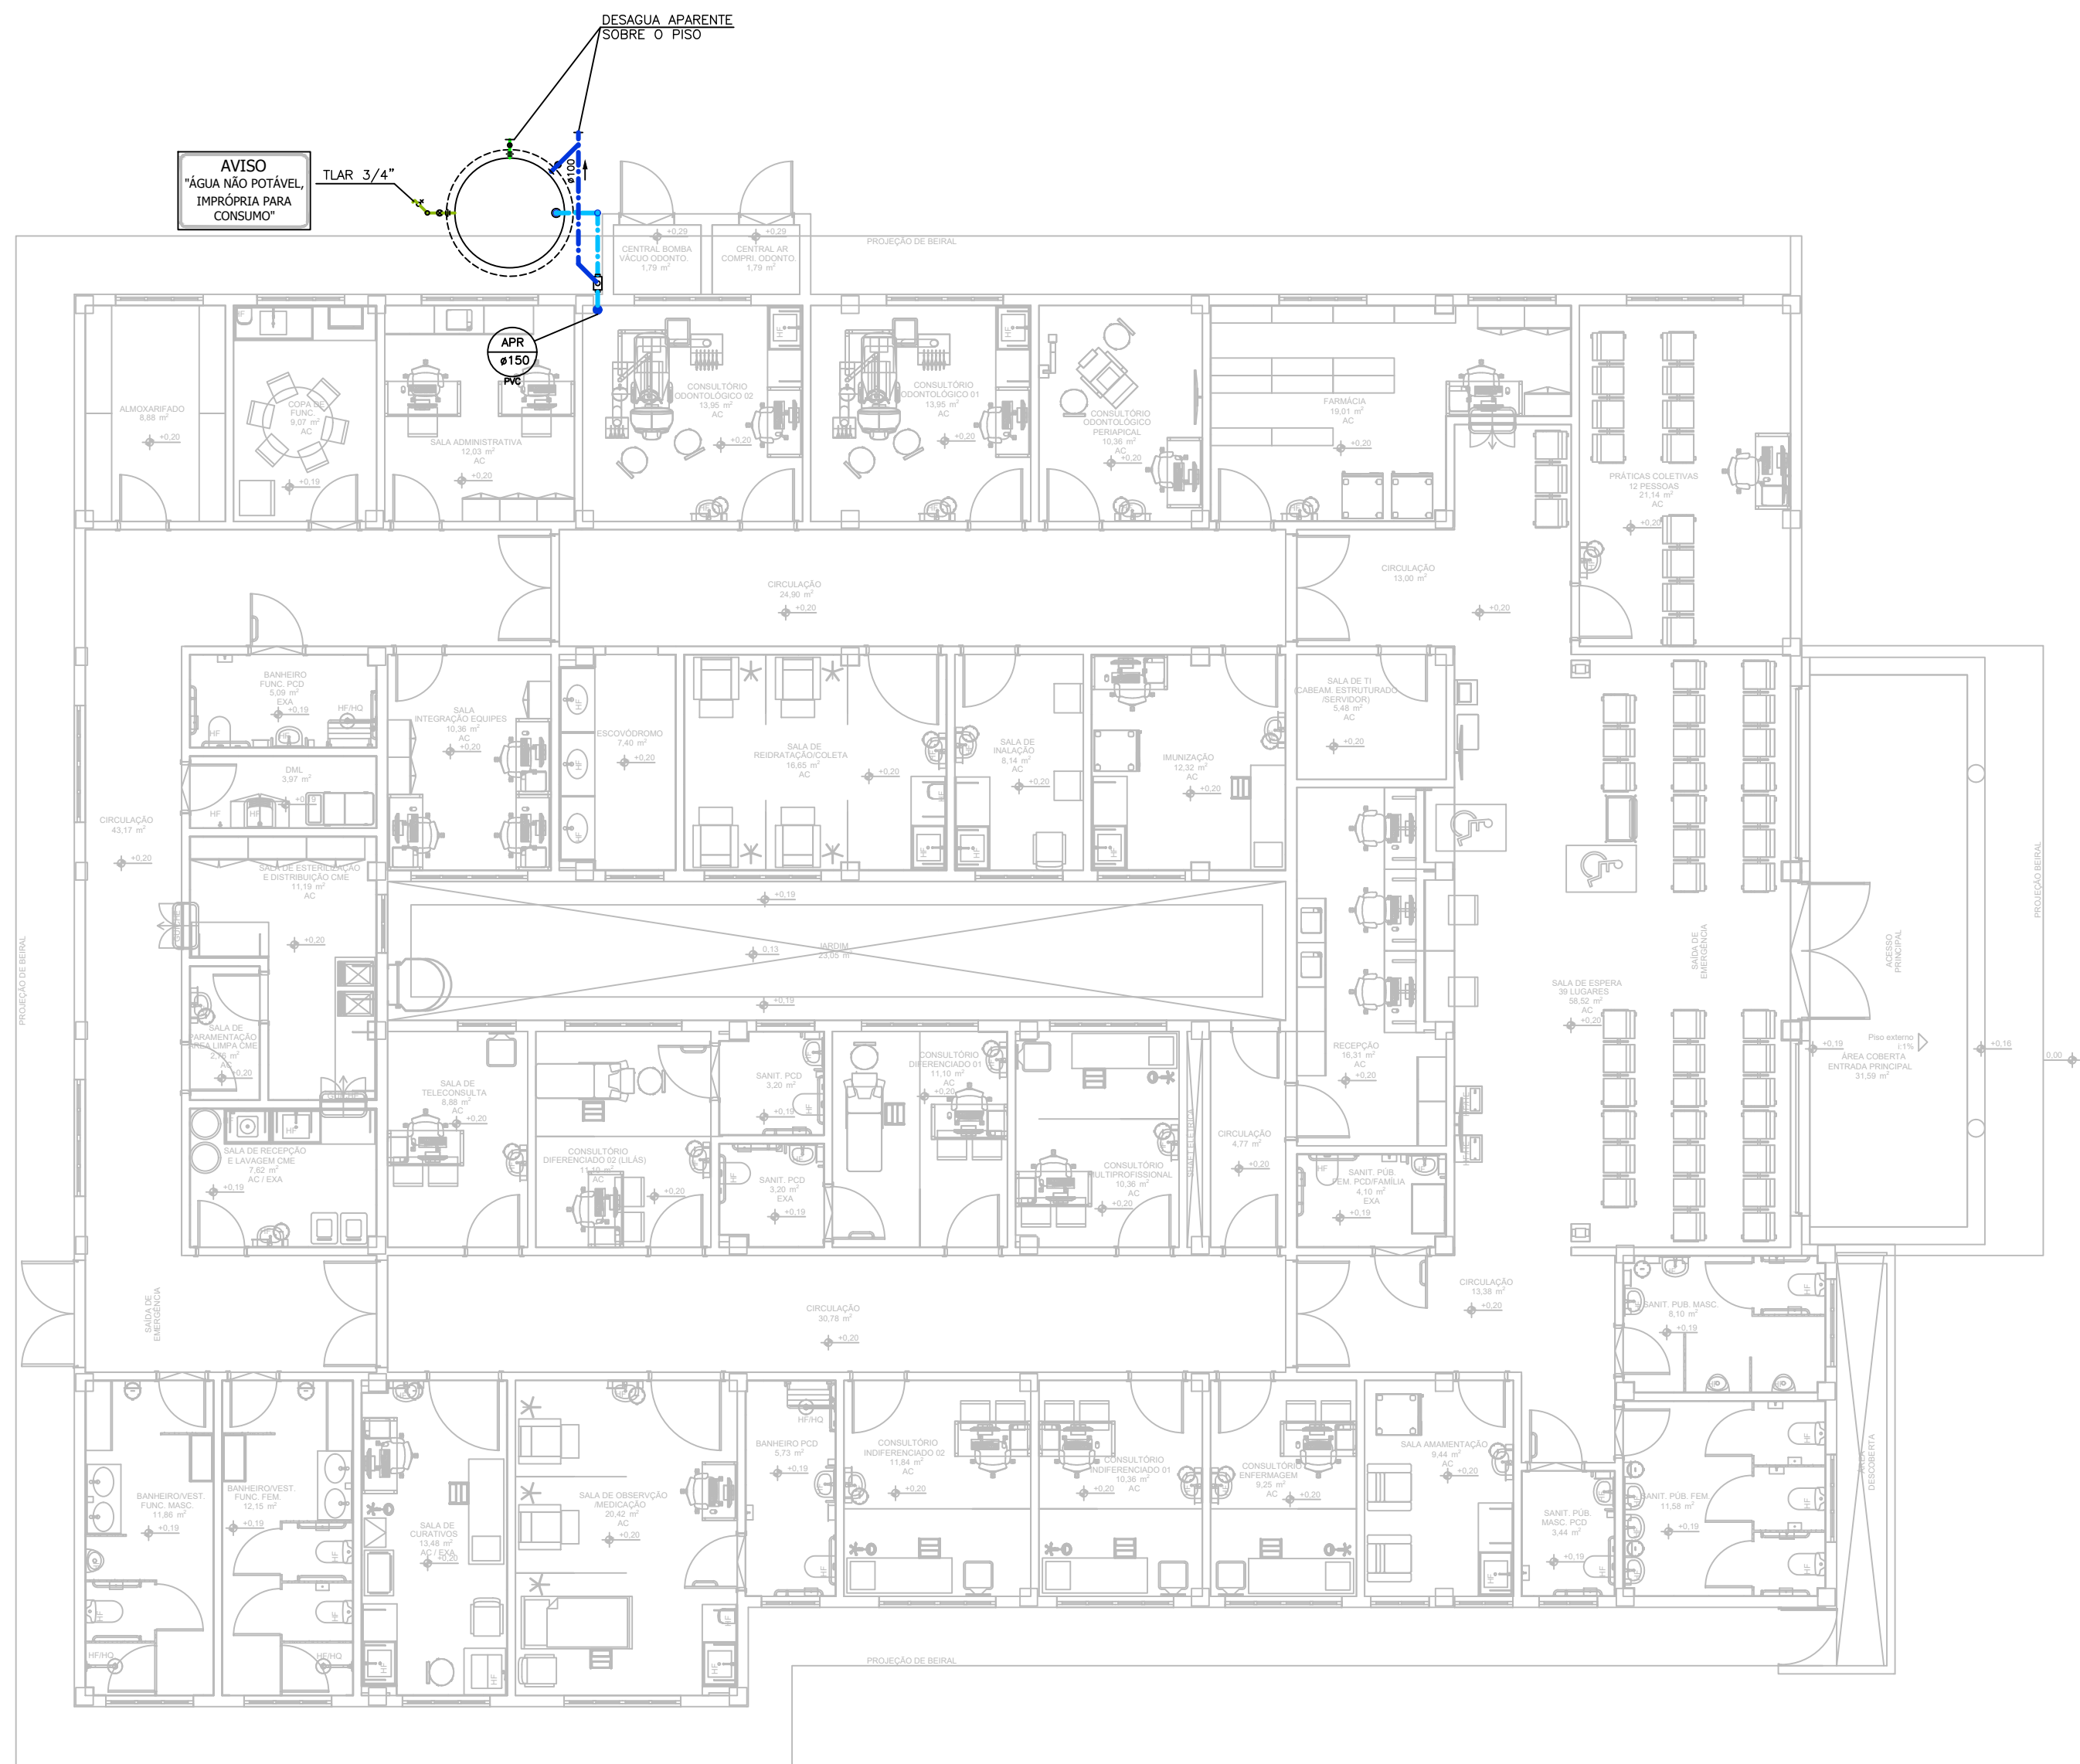


PLANTA PAVIMENTO TÉRREO E COBERTURA

ESCALA 1 : 100

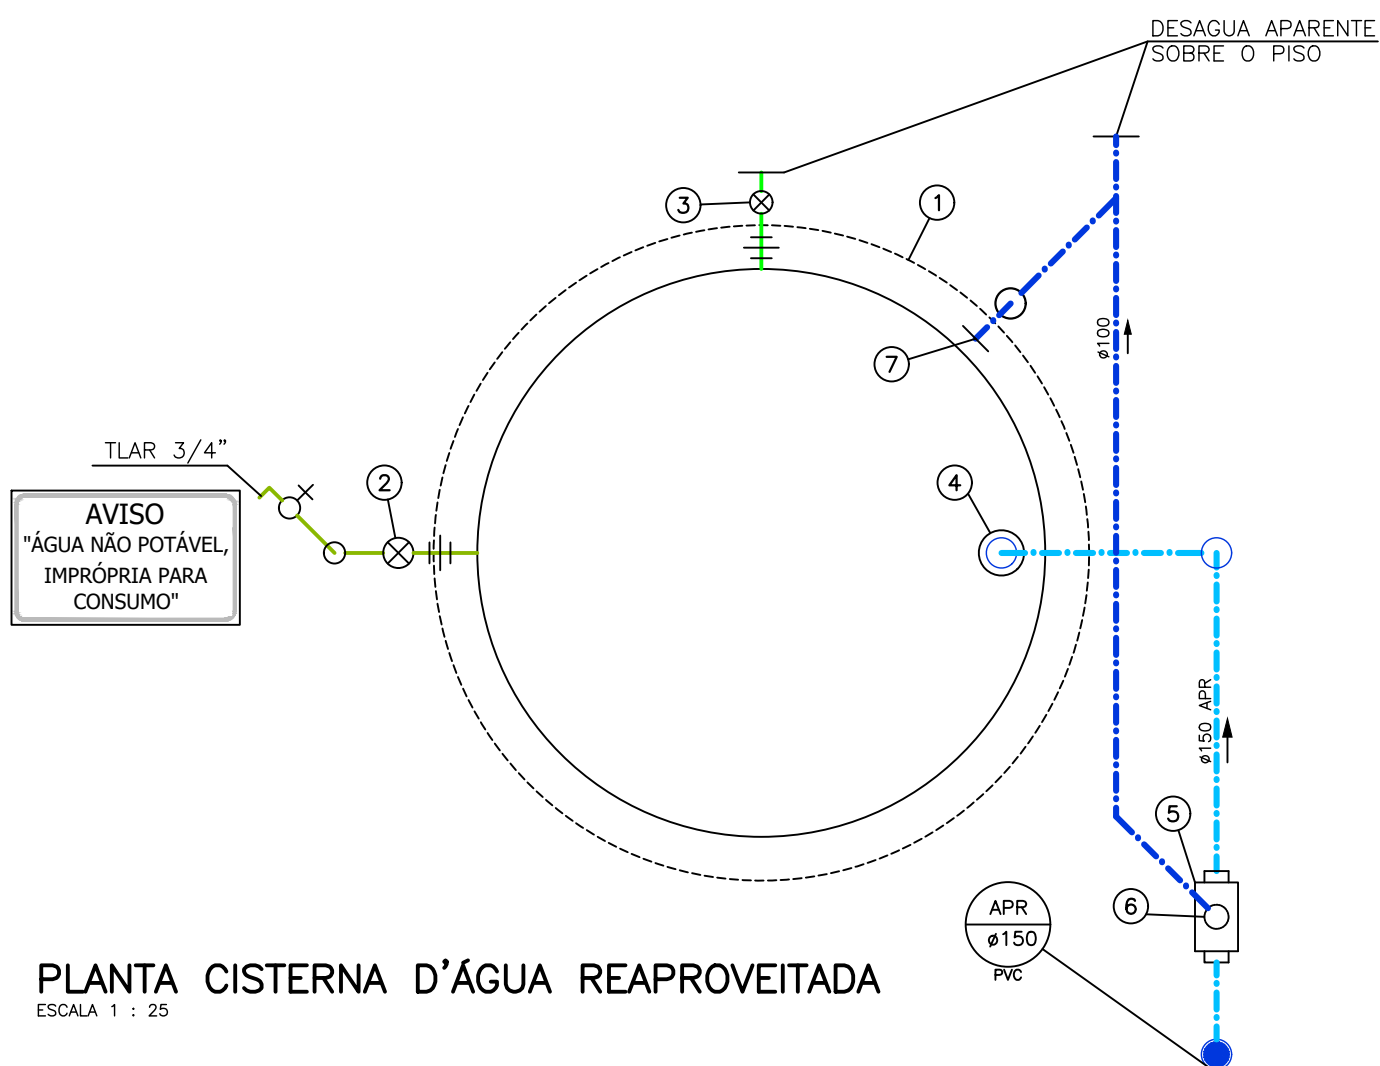

PLANTA CISTERNA D'ÁGUA REAPROVEITADA

ESCALA 1 : 25

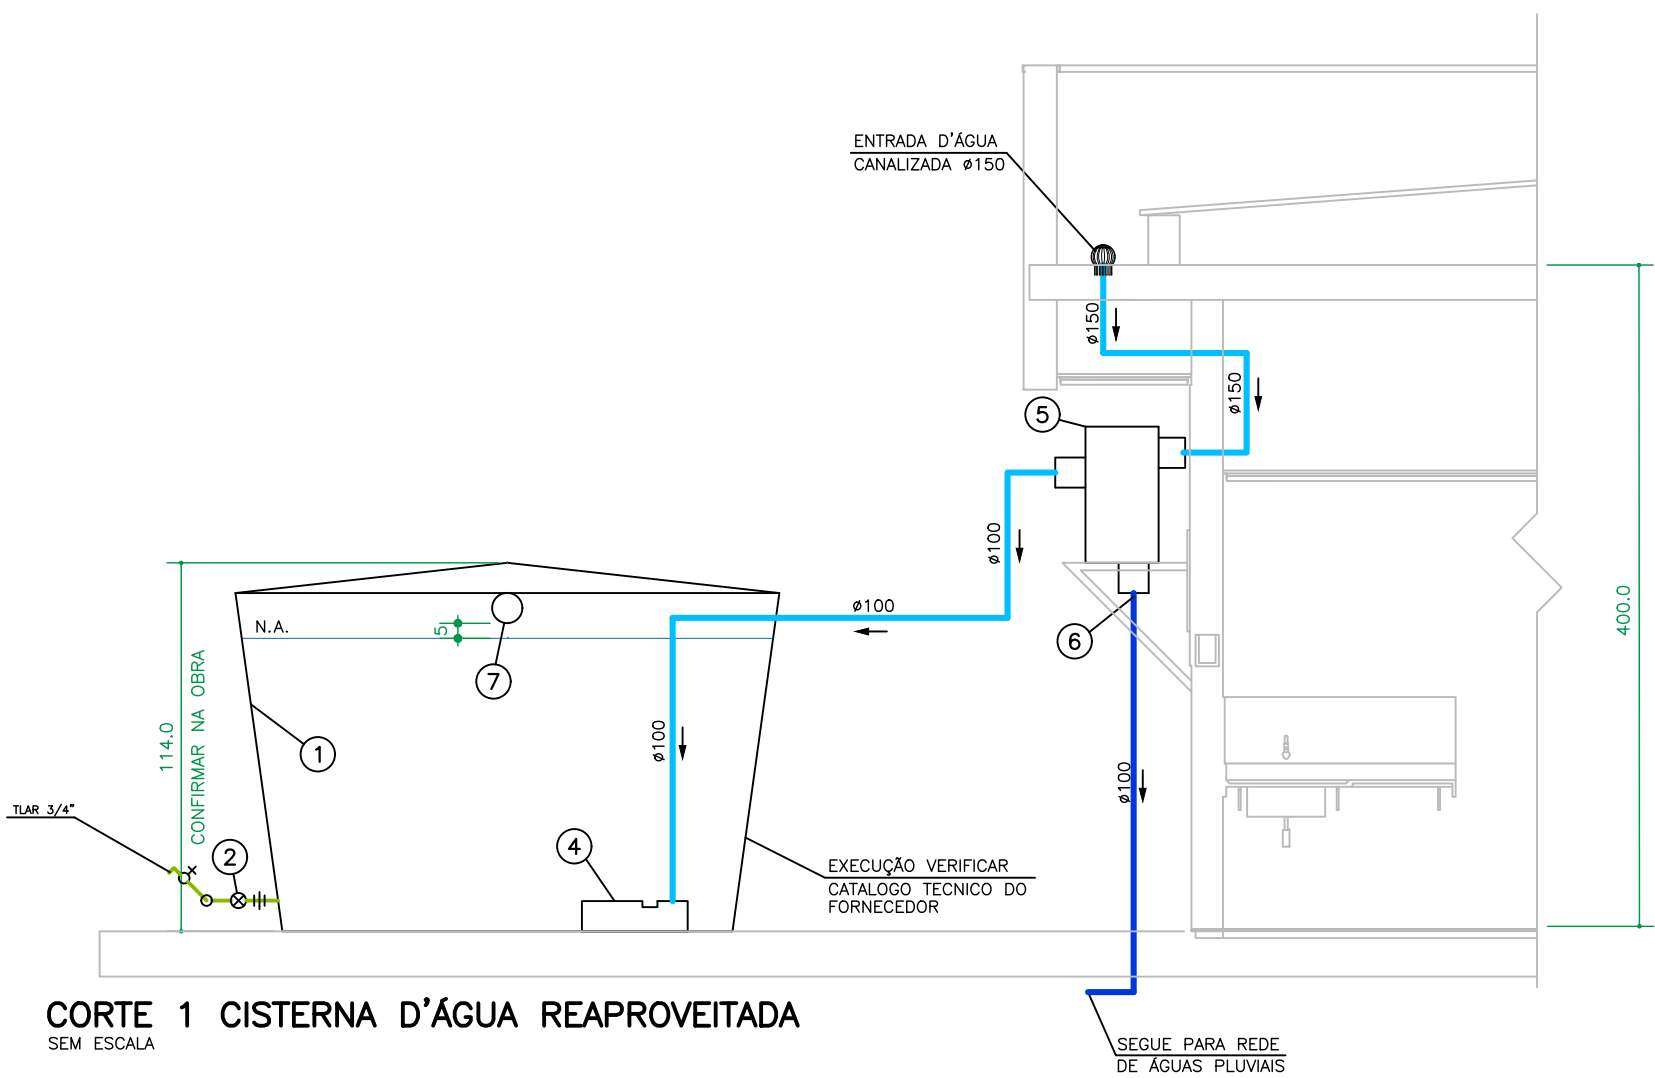

CORTE 1 CISTERNA D'ÁGUA REAPROVEITADA

SEM ESCALA

LEGENDA CISTERNA D'ÁGUA REAPROVEITADA

- 1 Caixa d'Água - Volume 3.000 litros Bakof Tec
diâmetro tampa = 217
diâmetro base = 188cm
altura = 114cm
- 2 Registro de Gaveta Bruto Ø1"
- 3 Registro de Gaveta Bruto Ø1.1/2"
- 4 Freio D'água 100mm Ecoracional
- 5 Filtro Cisterna Ecoracional - 90 m2 de telhado
- 6 Descarte Ø100 - Liga na Rede de Águas Pluviais
- 7 Sifão Ladrão 100mm Ecoracional

CONSORCIO SAÚDE CONCREMAT-MEP - CNPJ 00.255.454/0001-35
RUA JOAQUIM PALHARES, no. 40, ANDAR 5 - RIO DE JANEIRO/RJ - CEP 20.260-080 - FONE (21) 3535-4131
Medidas em centímetros
O valor da cota prevalece ao da escala

HISTÓRICO DE ATUALIZAÇÃO

REVISÃO	DATA	DISCRIMINAÇÃO DE ATUALIZAÇÃO
R00	05/12/2025	EMIÇÃO INICIAL
R01	15/01/2026	REVISÃO DO DETALHAMENTO DA CISTERNA DE ÁGUA REAPROVEITADA

NOME DO EMPREENDIMENTO: UNIDADE BÁSICA DE SAÚDE (UBS) - TIPO II

ENDEREÇO DO EMPREENDIMENTO: DIVERSOS (PROJETO PADRÃO)

TÍTULO DO DESENHO: PROJETO SISTEMA DE APROVEITAMENTO DE ÁGUA PLUVIAL

PROJETISTA E COORDENADOR ARQUITETURA CONSORCIO SAÚDE CONCREMAT-MEP - CNPJ 00.255.454/0001-35 RUA JOAQUIM PALHARES, no. 40, ANDAR 5 - RIO DE JANEIRO/RJ - CEP 20.260-080 RUBEN PETRIN DOS SANTOS ENG. CIVIL - CREA PR 153.970/D	DISCIPLINA: HIDRÁULICO	PRANCHA: 01/01	ESPECIALIDADE: HID
RESPONSÁVEL TÉCNICO PELO PROJETO RUBEN PETRIN DOS SANTOS SANTOS.0103999539 05	ETAPA: EXECUTIVO	REVISÃO: R01	ESCALA: INDICADA