LEGENDA:	DESCRIÇÃO:
	TUBULAÇÃO DE ÁGUA PLUVIAL EM PVC VINILFORT - PELO PISO
	VALA DE INFILTRAÇÃO
	CAIXA DE INSPEÇÃO DE ÁGUAS PLUVIAIS

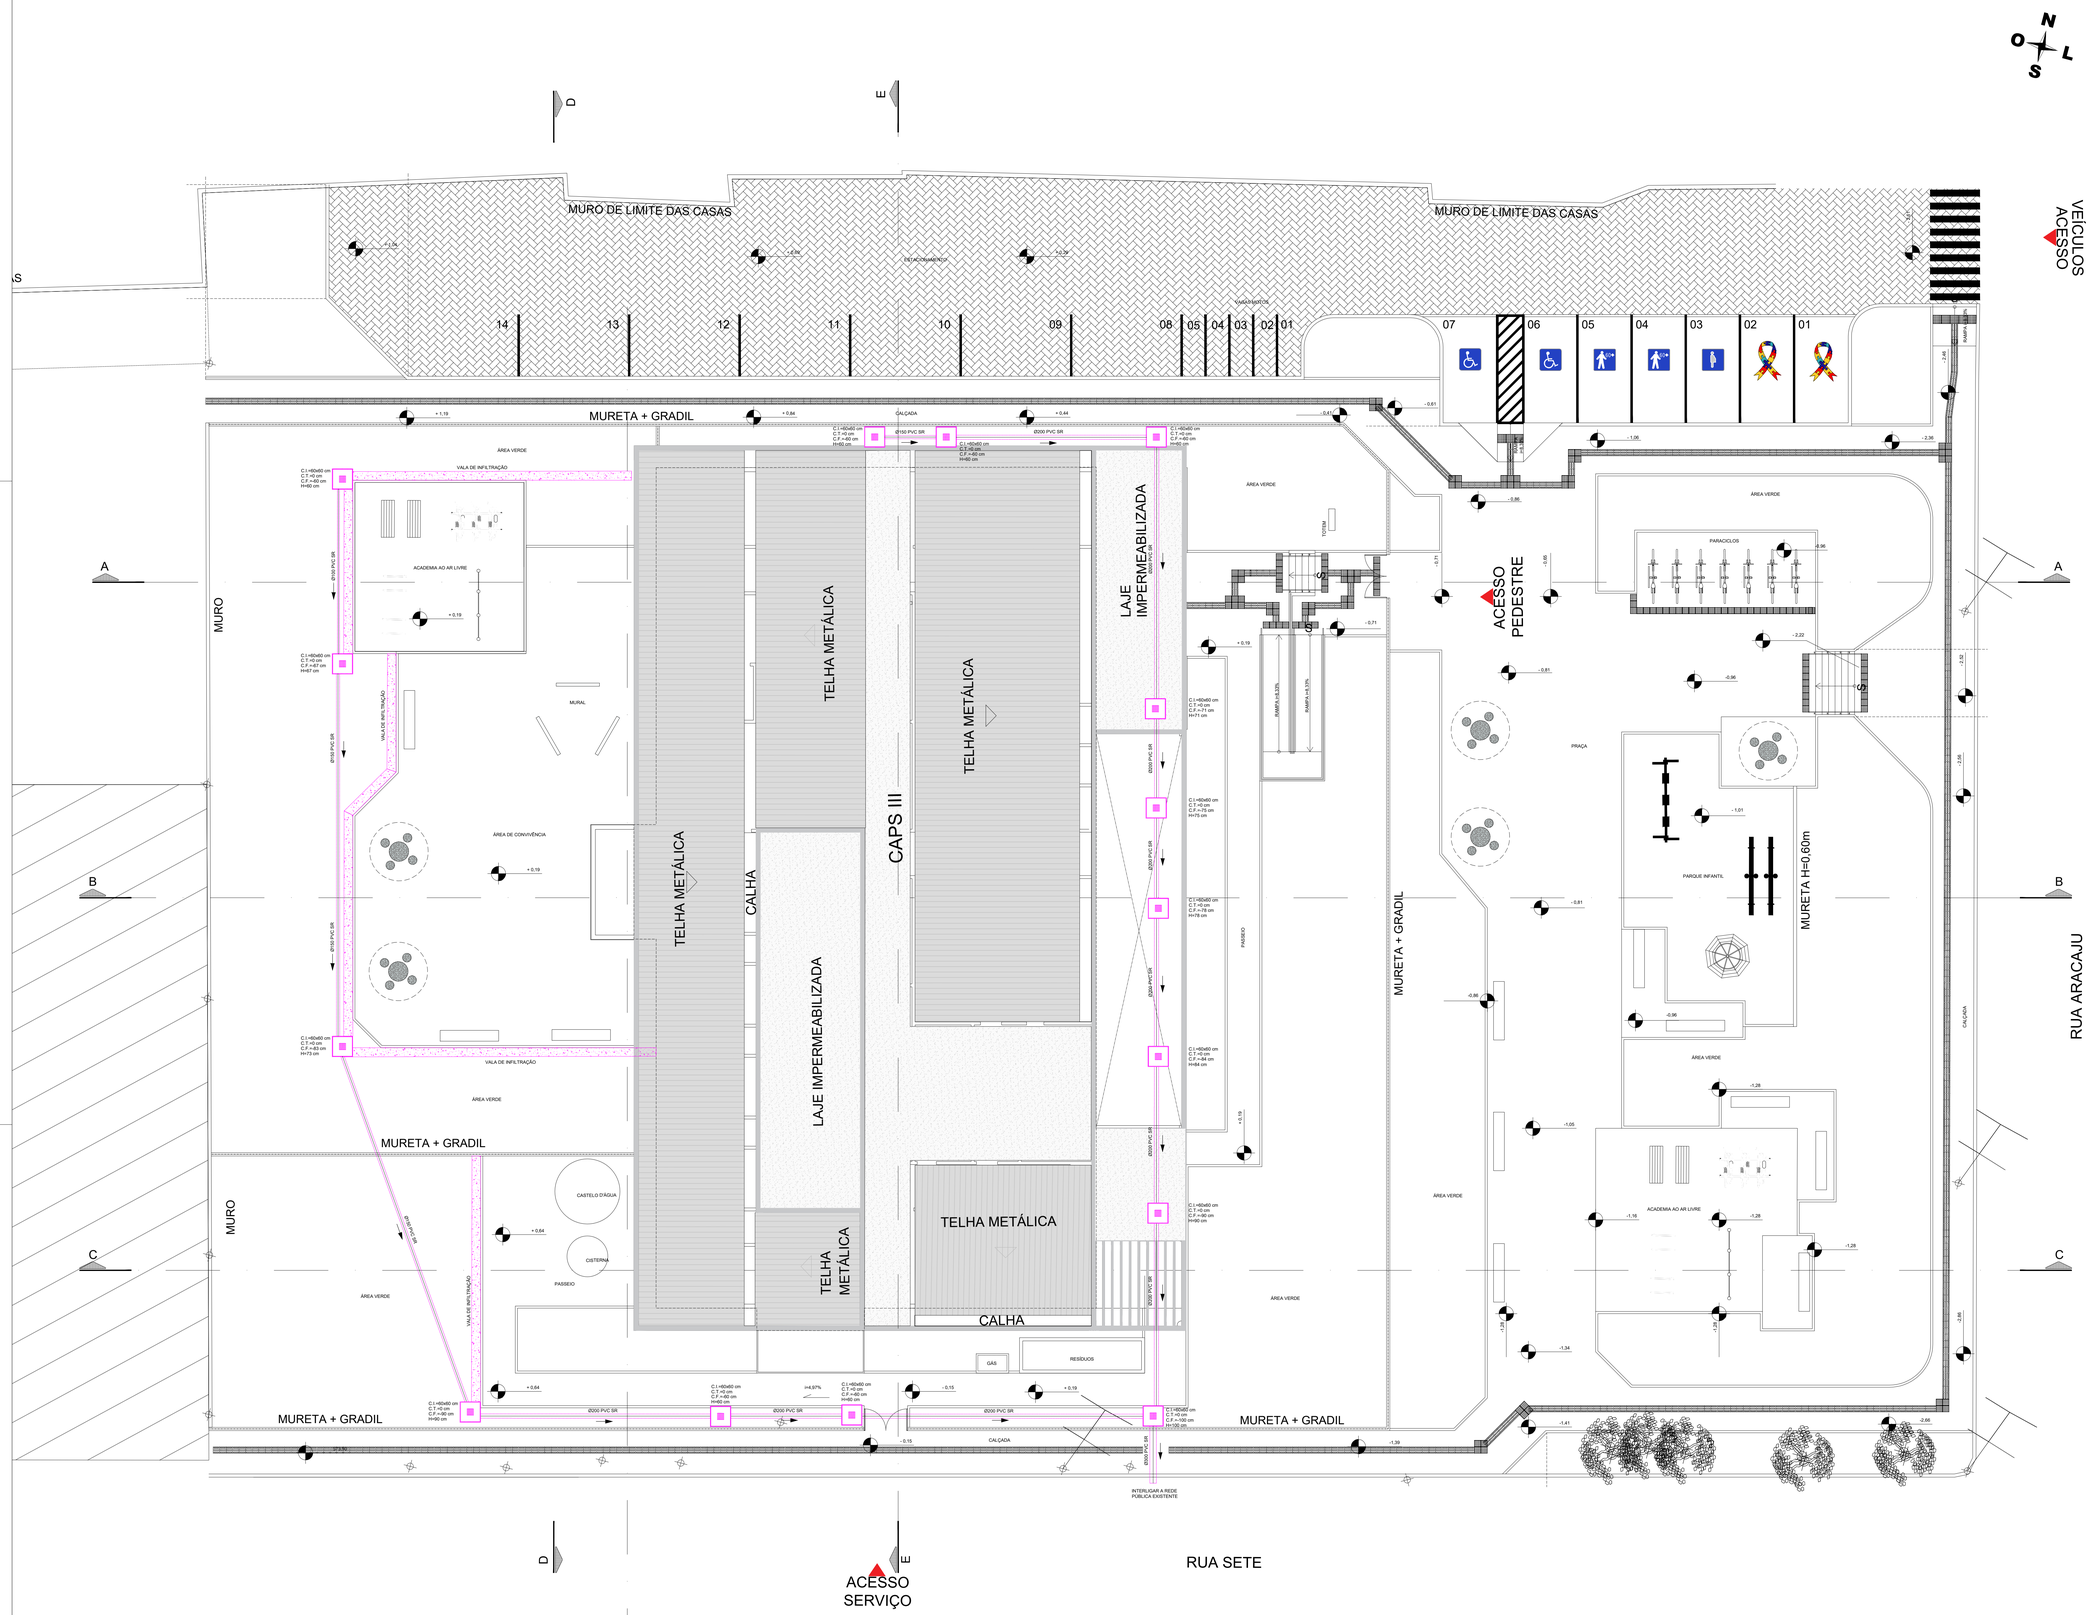

NOTAS:

- O PROJETO DE IMPLANTAÇÃO DO CENTRO DE ATENÇÃO PSICOSOCIAL (CAPS3) UTILIZOU COMO REFERÊNCIA O LEVANTAMENTO TOPOGRÁFICO FORNECIDO PELA SESAB;
- O CÁLCULO DOS ÍNDICES URBANÍSTICOS SE REFEREM APENAS ÀS ÁREAS CONTIDAS DENTRO DA POLIGONAL DO LOTE;
- PARA O PROJETO DE IMPLANTAÇÃO DO CAPS DE SENHOR DO BONFIM, FOI CONSIDERADA A EDIFICAÇÃO COM COTA **+0,19** (CONFORME PROJETO BÁSICO ARQUITETÔNICO). DESSA FORMA, **O RN 0,00 REFERE-SE A COTA +572,11**;
- OS EQUIPAMENTOS DA ACADEMIA AO AR LIVRE E PARQUE INFANTIL SÃO APENAS ILUSTRATIVOS E NÃO ESTÃO CONTEMPLADOS NO ORÇAMENTO DA OBRA;

Gregório Espinelli Tonelli JR
André Clemente Corrêa
Coordenador de Contratos

CONSÓRCIO SAÚDE CONCREMAT-MEP - CNPJ 60.255.454/0001-35
RUA JOAQUIM PALHARES, nº. 40, ANDAR 5 - RIO DE JANEIRO/RJ - CEP 20.260-080 - FONE (21) 3535-4131

Medidas em metros.
O valor da cota prevalece ao da escala.
Conferir medidas no local.
Antes de qualquer alteração consultar o arquitetto responsável.

REV	DATA	CONTEÚDO	REV	DATA	CONTEÚDO
00	05/08/2026	EMISSÃO INICIAL			

Nome do Empreendimento: CAPS III

Endereço do Empreendimento: RUA ARACAJU, SENHOR DO BONFIM, BAHIA

Disciplina: ÁGUAS PLUVIAIS

Título do desenho: PLANTA DE IMPLANTAÇÃO

Etapa: PROJETO EXECUTIVO

CONSÓRCIO SAÚDE
CONCREMAT | MEP

Projetista e coordenador
CONSÓRCIO SAÚDE CONCREMAT-MEP - CNPJ 60.255.454/0001-35
RUA JOAQUIM PALHARES, nº. 40, ANDAR 5 - RIO DE JANEIRO/RJ - CEP 20.260-080
FONE (21) 3535-4131
Responsável Técnico pelo Projeto de Águas Pluviais
ANDRÉ CLEMENTE CORRÊA
Engenheiro CREA: 180802440I

Prancha	Especialidade
01/02	PLU
Revisão: 00	Escala: 1/100