




CORTE AA
ESCALA: 1/125

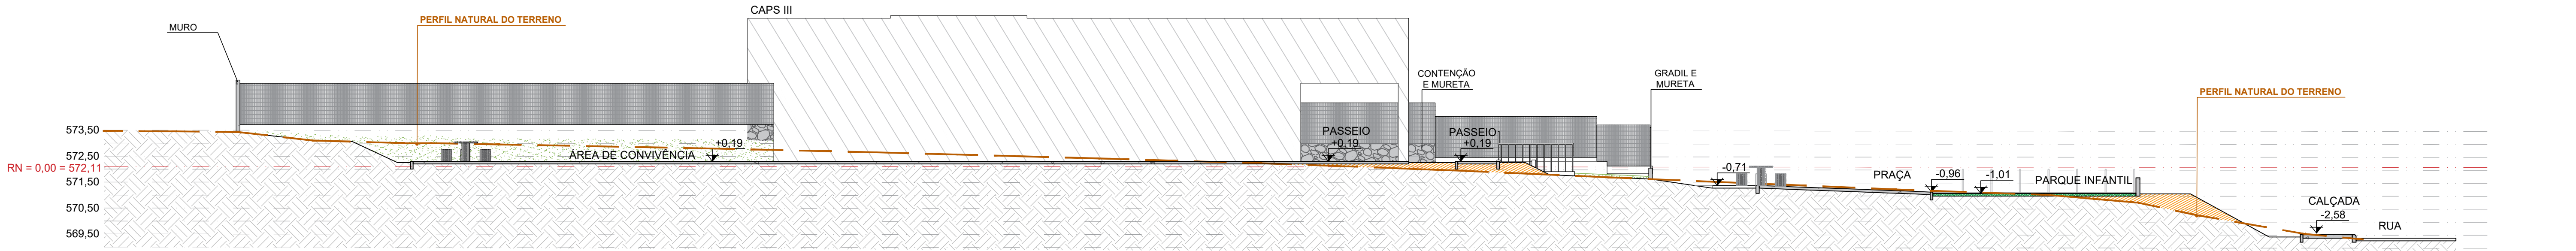


CORTE BB
ESCALA: 1/125

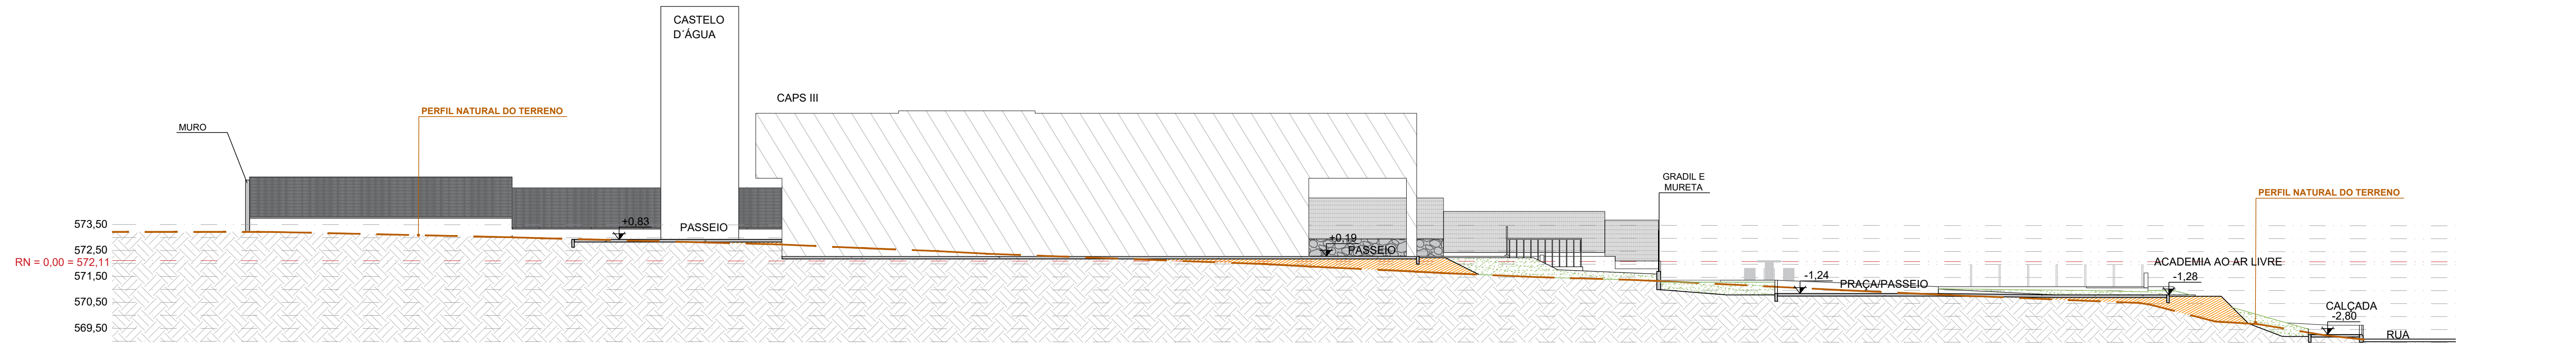

CORTE CC
ESCALA: 1/125

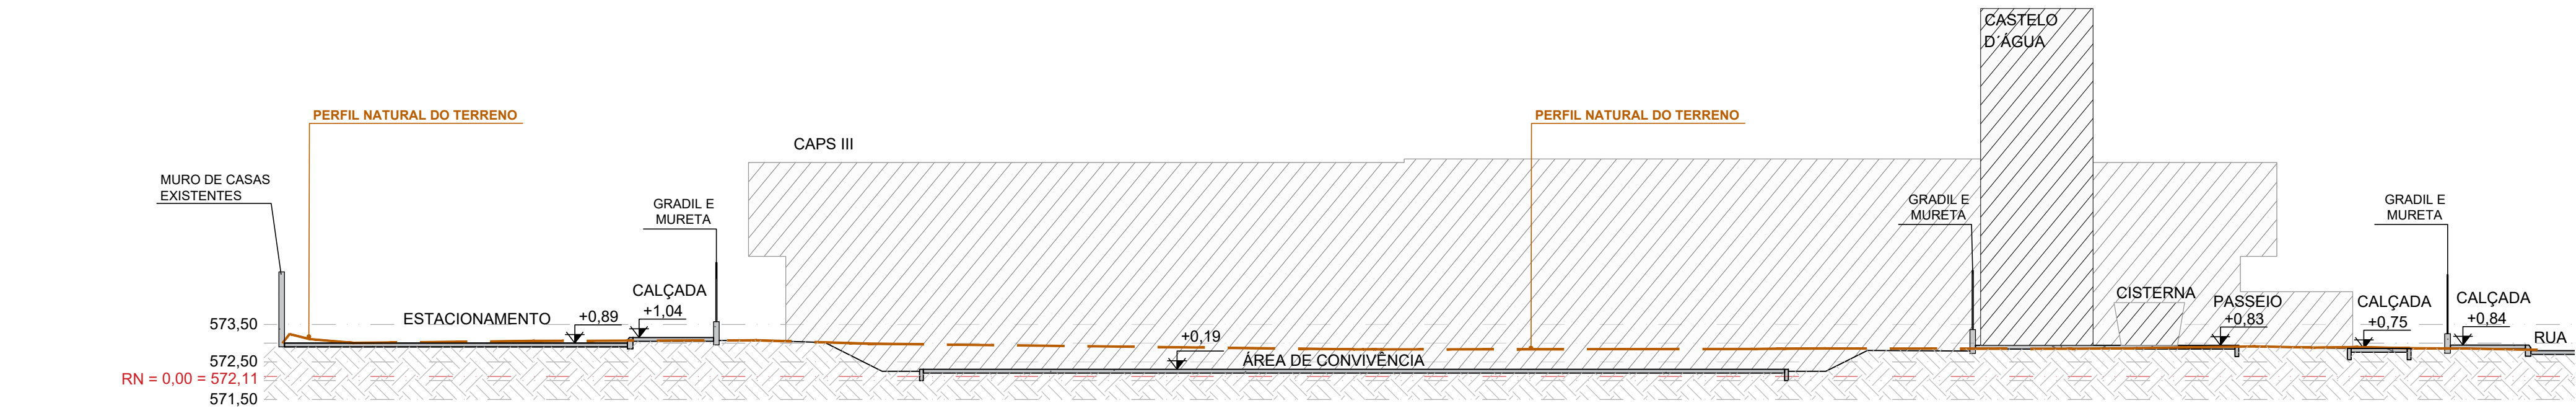

CORTE DD
ESCALA: 1/125

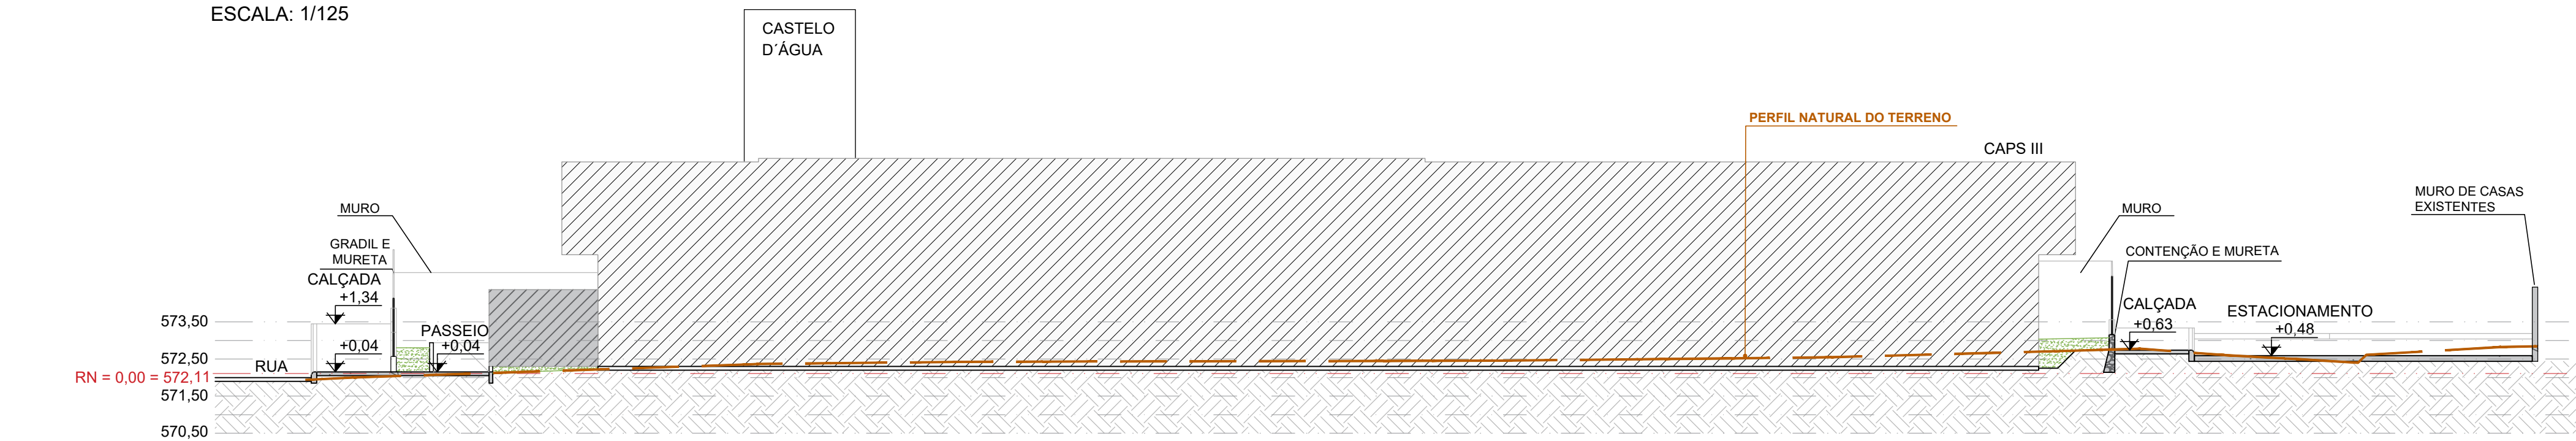

CORTE EE
ESCALA: 1/125

- NOTAS:
- O PROJETO DE IMPLANTAÇÃO DO CENTRO DE ATENÇÃO PSICOSOCIAL (CAPS3) UTILIZOU COMO REFERÊNCIA O LEVANTAMENTO TOPOGRÁFICO FORNECIDO PELA SESAB;
 - O CÁLCULO DOS ÍNDICES URBANÍSTICOS SE REFEREM APENAS ÀS ÁREAS CONTIDAS DENTRO DA POLIGONAL DO LOTE;
 - PARA O PROJETO DE IMPLANTAÇÃO DO CAPS DE SENHOR DO BONFIM, FOI CONSIDERADA A EDIFICAÇÃO COM COTA **+0,19** (CONFORME PROJETO BÁSICO ARQUITETÔNICO). DESSA FORMA, **O RN 0,00 REFERE-SE À COTA +572,11**;
 - OS EQUIPAMENTOS DA ACADEMIA AO AR LIVRE E PARQUE INFANTIL SÃO APENAS ILUSTRATIVOS E NÃO ESTÃO CONTEMPLADOS NO ORÇAMENTO DA OBRA;

CONSORCIO SAUDE CONCREMAT-MEP - CNPJ 00.255.454/0001-35 RUA JOAQUIM PALHARES, no. 40, ANDAR 5 - RIO DE JANEIRO/RJ - CEP 20.260-080 - FONE (21) 3535-4131 Medidas em metros. Confeite medidas no local. O valor da cota prevalece ao da escala. Antes de qualquer alteração consultar o arquiteto responsável.					
REV	DATA	CONTEUDO	REV	DATA	CONTEUDO
00	30/07/2026	EMIÇÃO INICIAL			
01	04/08/2026	REVISÃO CONFORME ANÁLISE TÉCNICA R02			
02	06/08/2026	REVISÃO CONFORME ANÁLISE TÉCNICA R03			
03	10/08/2026	COMPATIBILIZAÇÃO COM PROJETO ESTRUTURAL			
Nome do Empreendimento: CAPS III					
Endereço do Empreendimento: RUA ARACAJU, SENHOR DO BONFIM, BAHIA			Disciplina: URBANISMO		
Título do desenho: CORTES AA - EE			Escala: PROJETO EXECUTIVO		
Projetista e coordenador: CONSORCIO SAUDE CONCREMAT-MEP - CNPJ 00.255.454/0001-35 RUA JOAQUIM PALHARES, no. 40, ANDAR 5 - RIO DE JANEIRO/RJ - CEP 20.260-080 FONE (21) 3535-4131			Plancha: 05/08		
Responsável Técnico pelo Projeto de Urbanismo: AILA LEVINDO PEDREIRA BRITTO Arquiteta CAUBA nº ASD217-D			Escala: 1/150		