



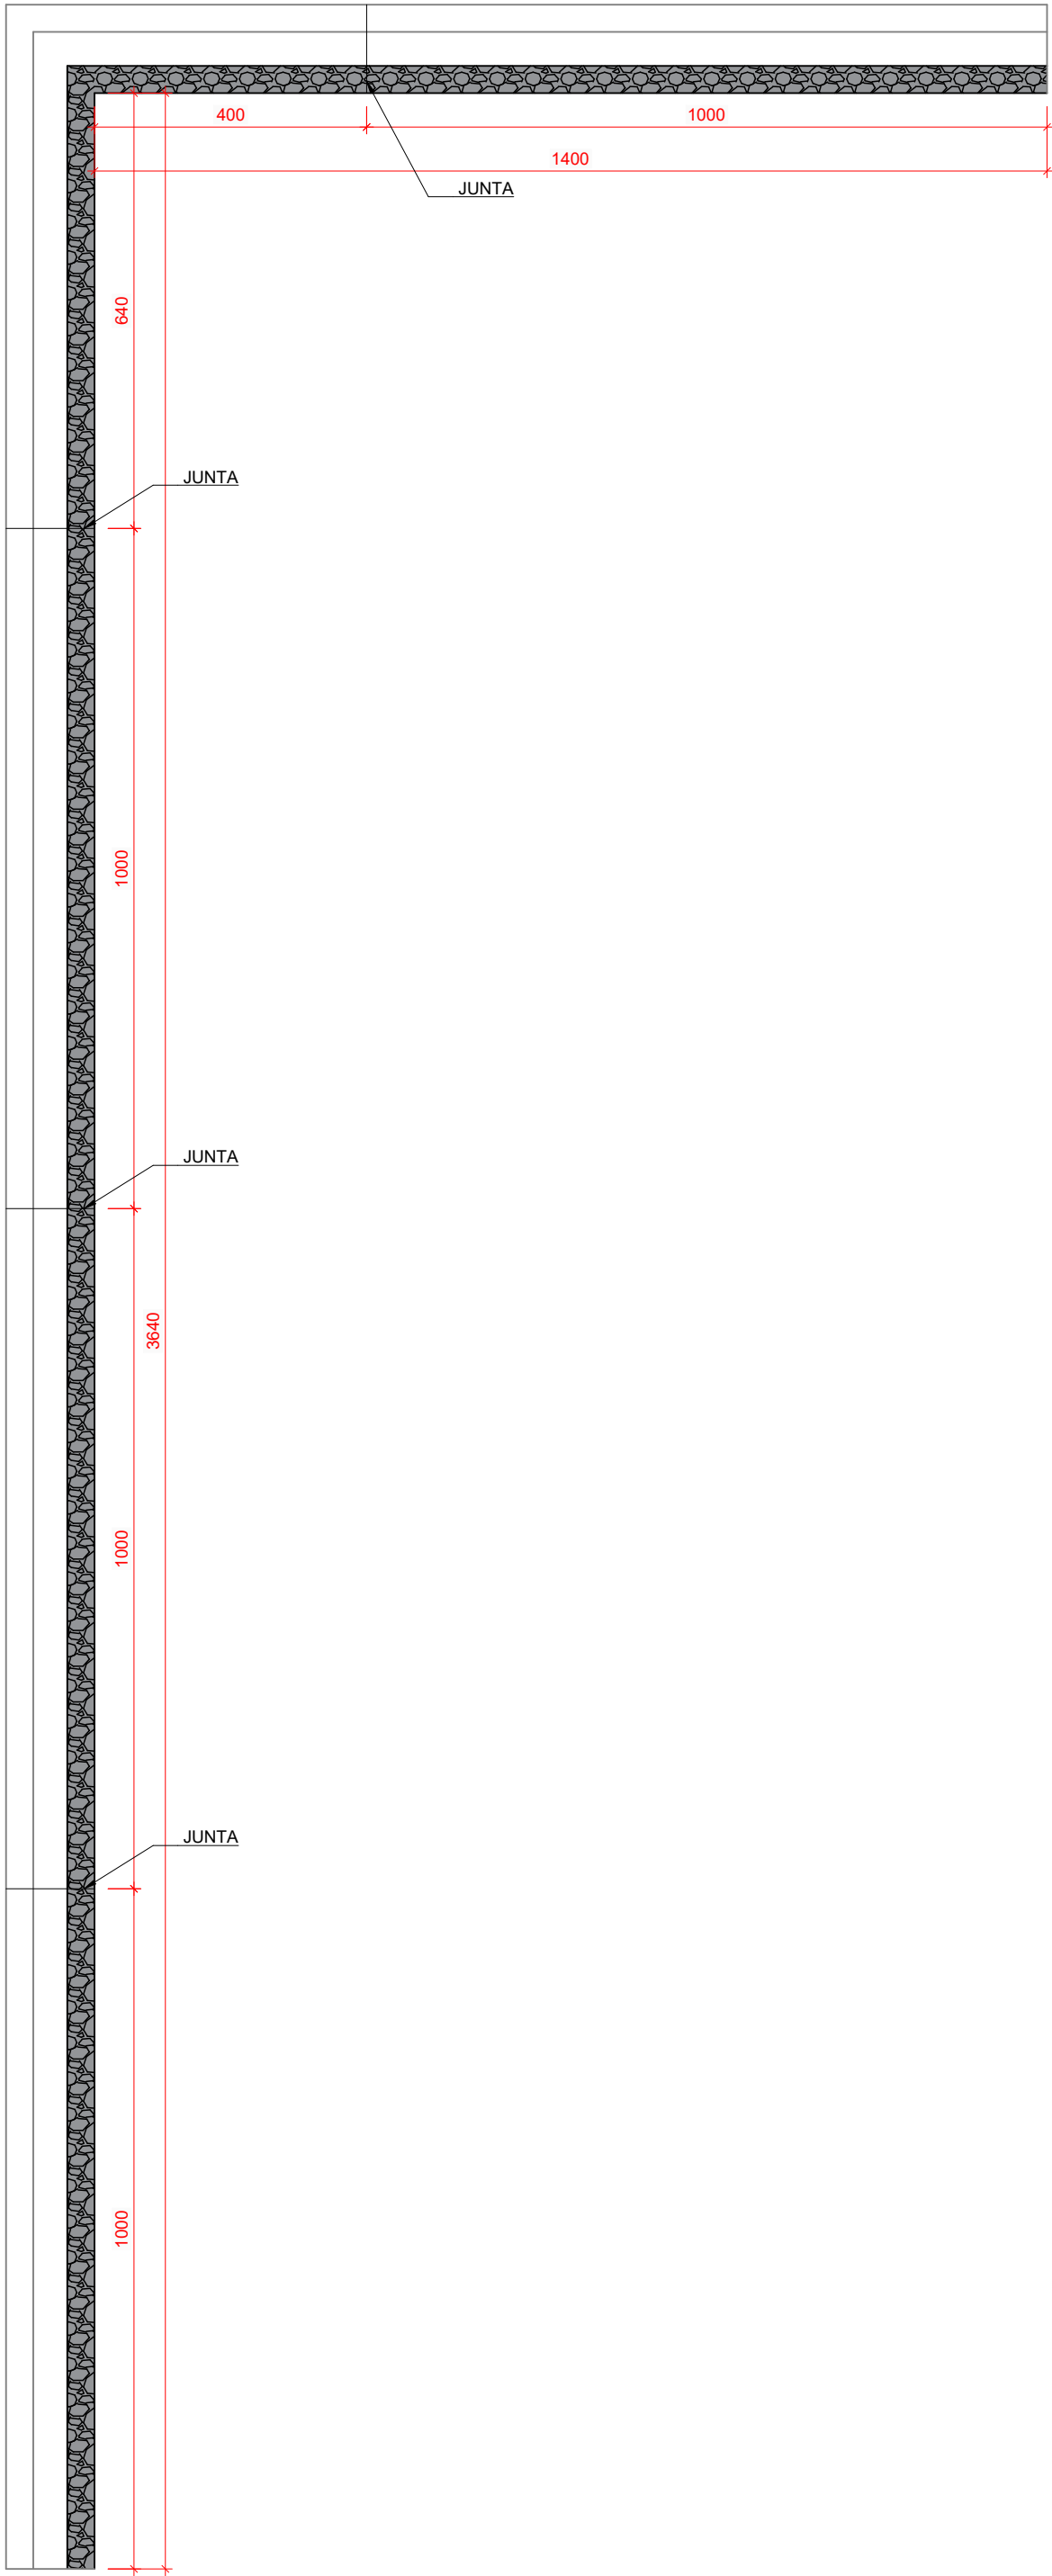


PLANTA - MURO 2
ESCALA 1:100

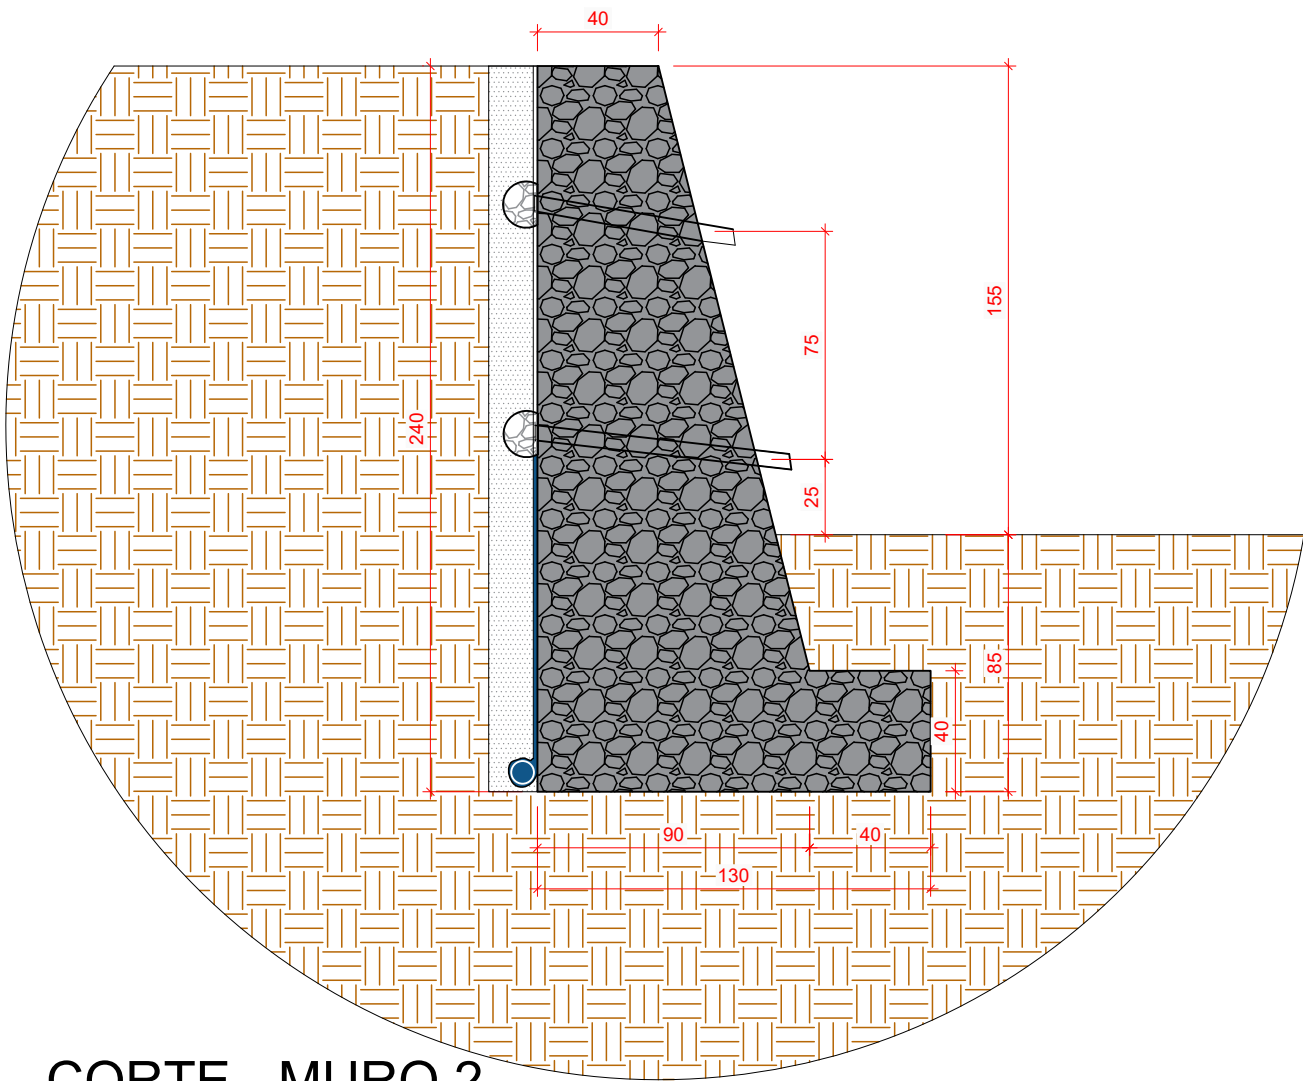


CORTE - MURO 2
ESCALA 1:25

RESUMO DE MATERIAIS

MATERIAL	QUANTID.	UNID.
PEDRA ARGAMASSADA	91.73	m³
BRITA Nº1	10.08	m³
AREIA	18.14	m³
MANTA GEOTEXTIL	121.0	m²
TUBO PVC DN100	42.84	m
TUBO PVC DN150	50.40	m

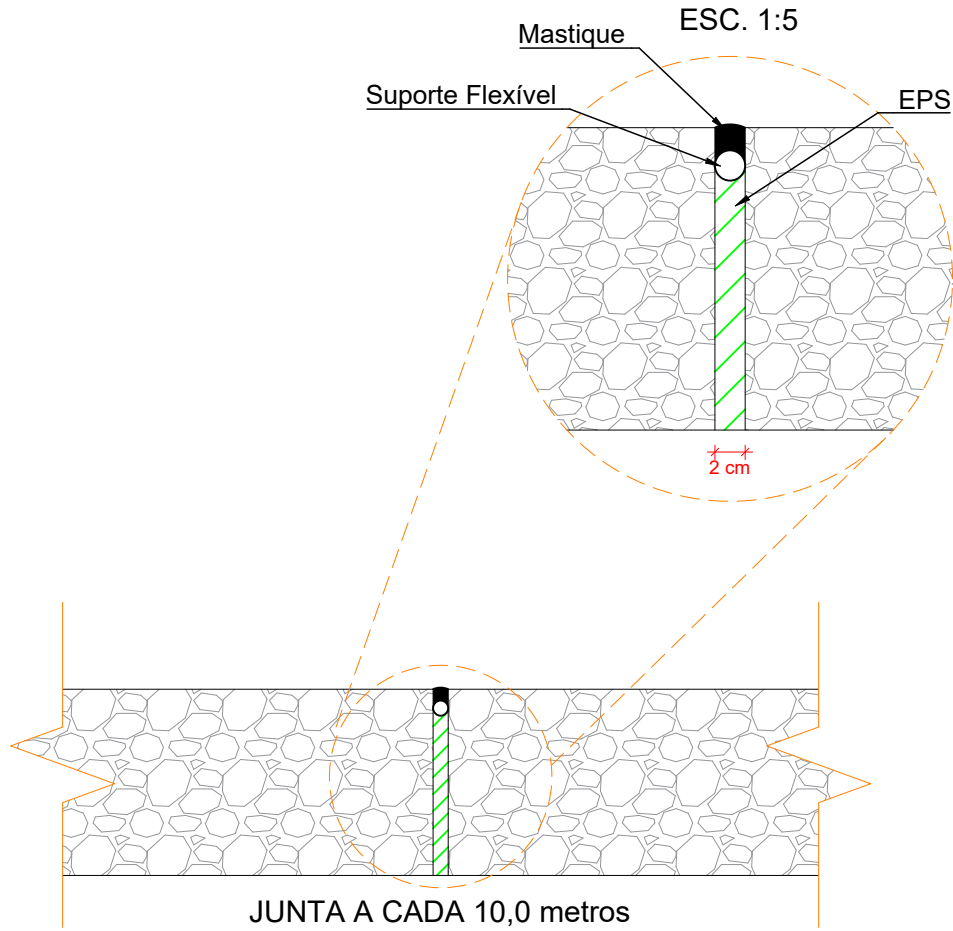

DETALHE JUNTA (ESC. 1:10)

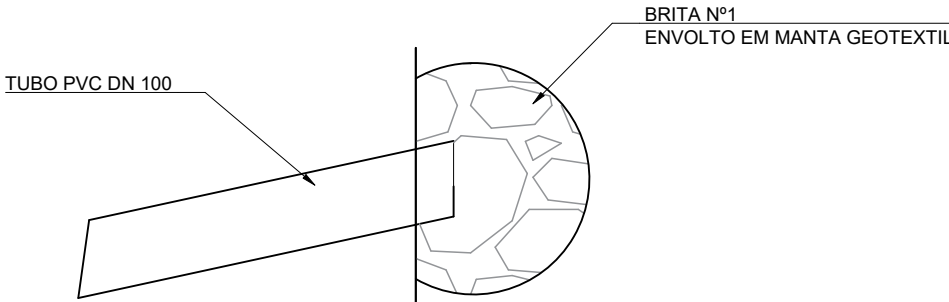

DETALHE BARBACÃ (ESC. 1:10)

NOTAS GERAIS

- DIMENSÕES EM CENTÍMETRO, BITOLAS EM MILÍMETRO, EXCETO ONTE INDICADO DE OUTRA FORMA. AS COTAS DE IMPLANTAÇÃO DA OBRA BEM COMO AS COTAS E OS NÍVEIS DAS FORMAS DEVERÃO SER VERIFICADOS E ACEITOS PELO RESPONSÁVEL TÉCNICO DA OBRA ANTES DA EXECUÇÃO;
- MATERIAIS FUNDAÇÃO:
PEDRA:
PEDRA DE MÃO DE ORIGEM ÍGNEA OU METAMÓRFICA (GRANITO, GNAISSE OU BASALTO), RESISTÊNCIA À COMPRESSÃO ≥ 50 MPA (NBR 15845), ABSORÇÃO D'ÁGUA $\leq 3,0\%$, MASSA ESPECÍFICA APARENTE ≥ 2.500 KG/M³, DIMENSÃO NOMINAL ENTRE 0,15 E 0,35 M. ISENTA DE SOLO ADERIDO, FISSURAS OU ALTERAÇÃO INTEMPÉRICA. ORIGEM EM PEDREIRA COM LAUDO DE CLASSIFICAÇÃO.
ARGAMASSA DE ASSENTAMENTO:
CIMENTO E AREIA, TRAÇO VOLUMÉTRICO 1:4 (C:A), RESISTÊNCIA À COMPRESSÃO ≥ 5 MPA AOS 28 DIAS (NBR 13281 – CLASSE M4). CIMENTO CP II-E 32 OU CP IV-32; AREIA MÉDIA LAVADA MF 1,5-2,4 (NBR 7211); A/C $\leq 0,65$. ESPESSURA MÍNIMA DE JUNTA 20 MM, COM PREENCHIMENTO TOTAL DOS INTERSTÍCIOS. PRAZO DE UTILIZAÇÃO MÁXIMO DE 2H APÓS MISTURA.
3. TODAS AS ESTRUTURAS EM CONTATO COM O SOLO DEVEM SER ISOLADAS COM UMA CAMADA DE CONCRETO MAGRO DE NO MÍNIMO 5 cm (TRAÇO USUAL 1:8) ENTRE O SOLO E A ESTRUTURA;
4. O SOLO SOBRE A CONTENÇÃO DEVE SER COMPACTADO;

REV.	DATA	CONTEÚDO	REV.	DATA	CONTEÚDO
R00	24/08/2026	EMIÇÃO INICIAL			
Nome do Empreendimento CER IV			Murilo Matos Conceição		
Endereço do Empreendimento LOTEAMENTO COLINAS DE BONFIM, QUADRA 28, RUA MACAMBIRA, S/N -SENHOR DO BONFIM – BAHIA.			Disciplina FUNDAÇÃO		
Título do desenho PLANTA DE DETALHAMENTO DA CONTENÇÃO (2/2)			Etapa PROJETO EXECUTIVO		
			Especialidade EST		
Projeto e coordenador CONSORCIO SAÚDE CONCREMAT-MEP - CNPJ 60.255.454/0001-35 RUA JOAQUIM PALHARES, no. 40, ANDAR 5 - RIO DE JANEIRO/RJ - CEP 20.260-080 FONE (21) 3535-4131			Prancha 10/10		
Responsável Técnico pelo Projeto Executivo MURILO MATOS CONCEIÇÃO Engenheiro CREA/BA nº 3000089290			Revisão R00		
			Escala INDICADA		