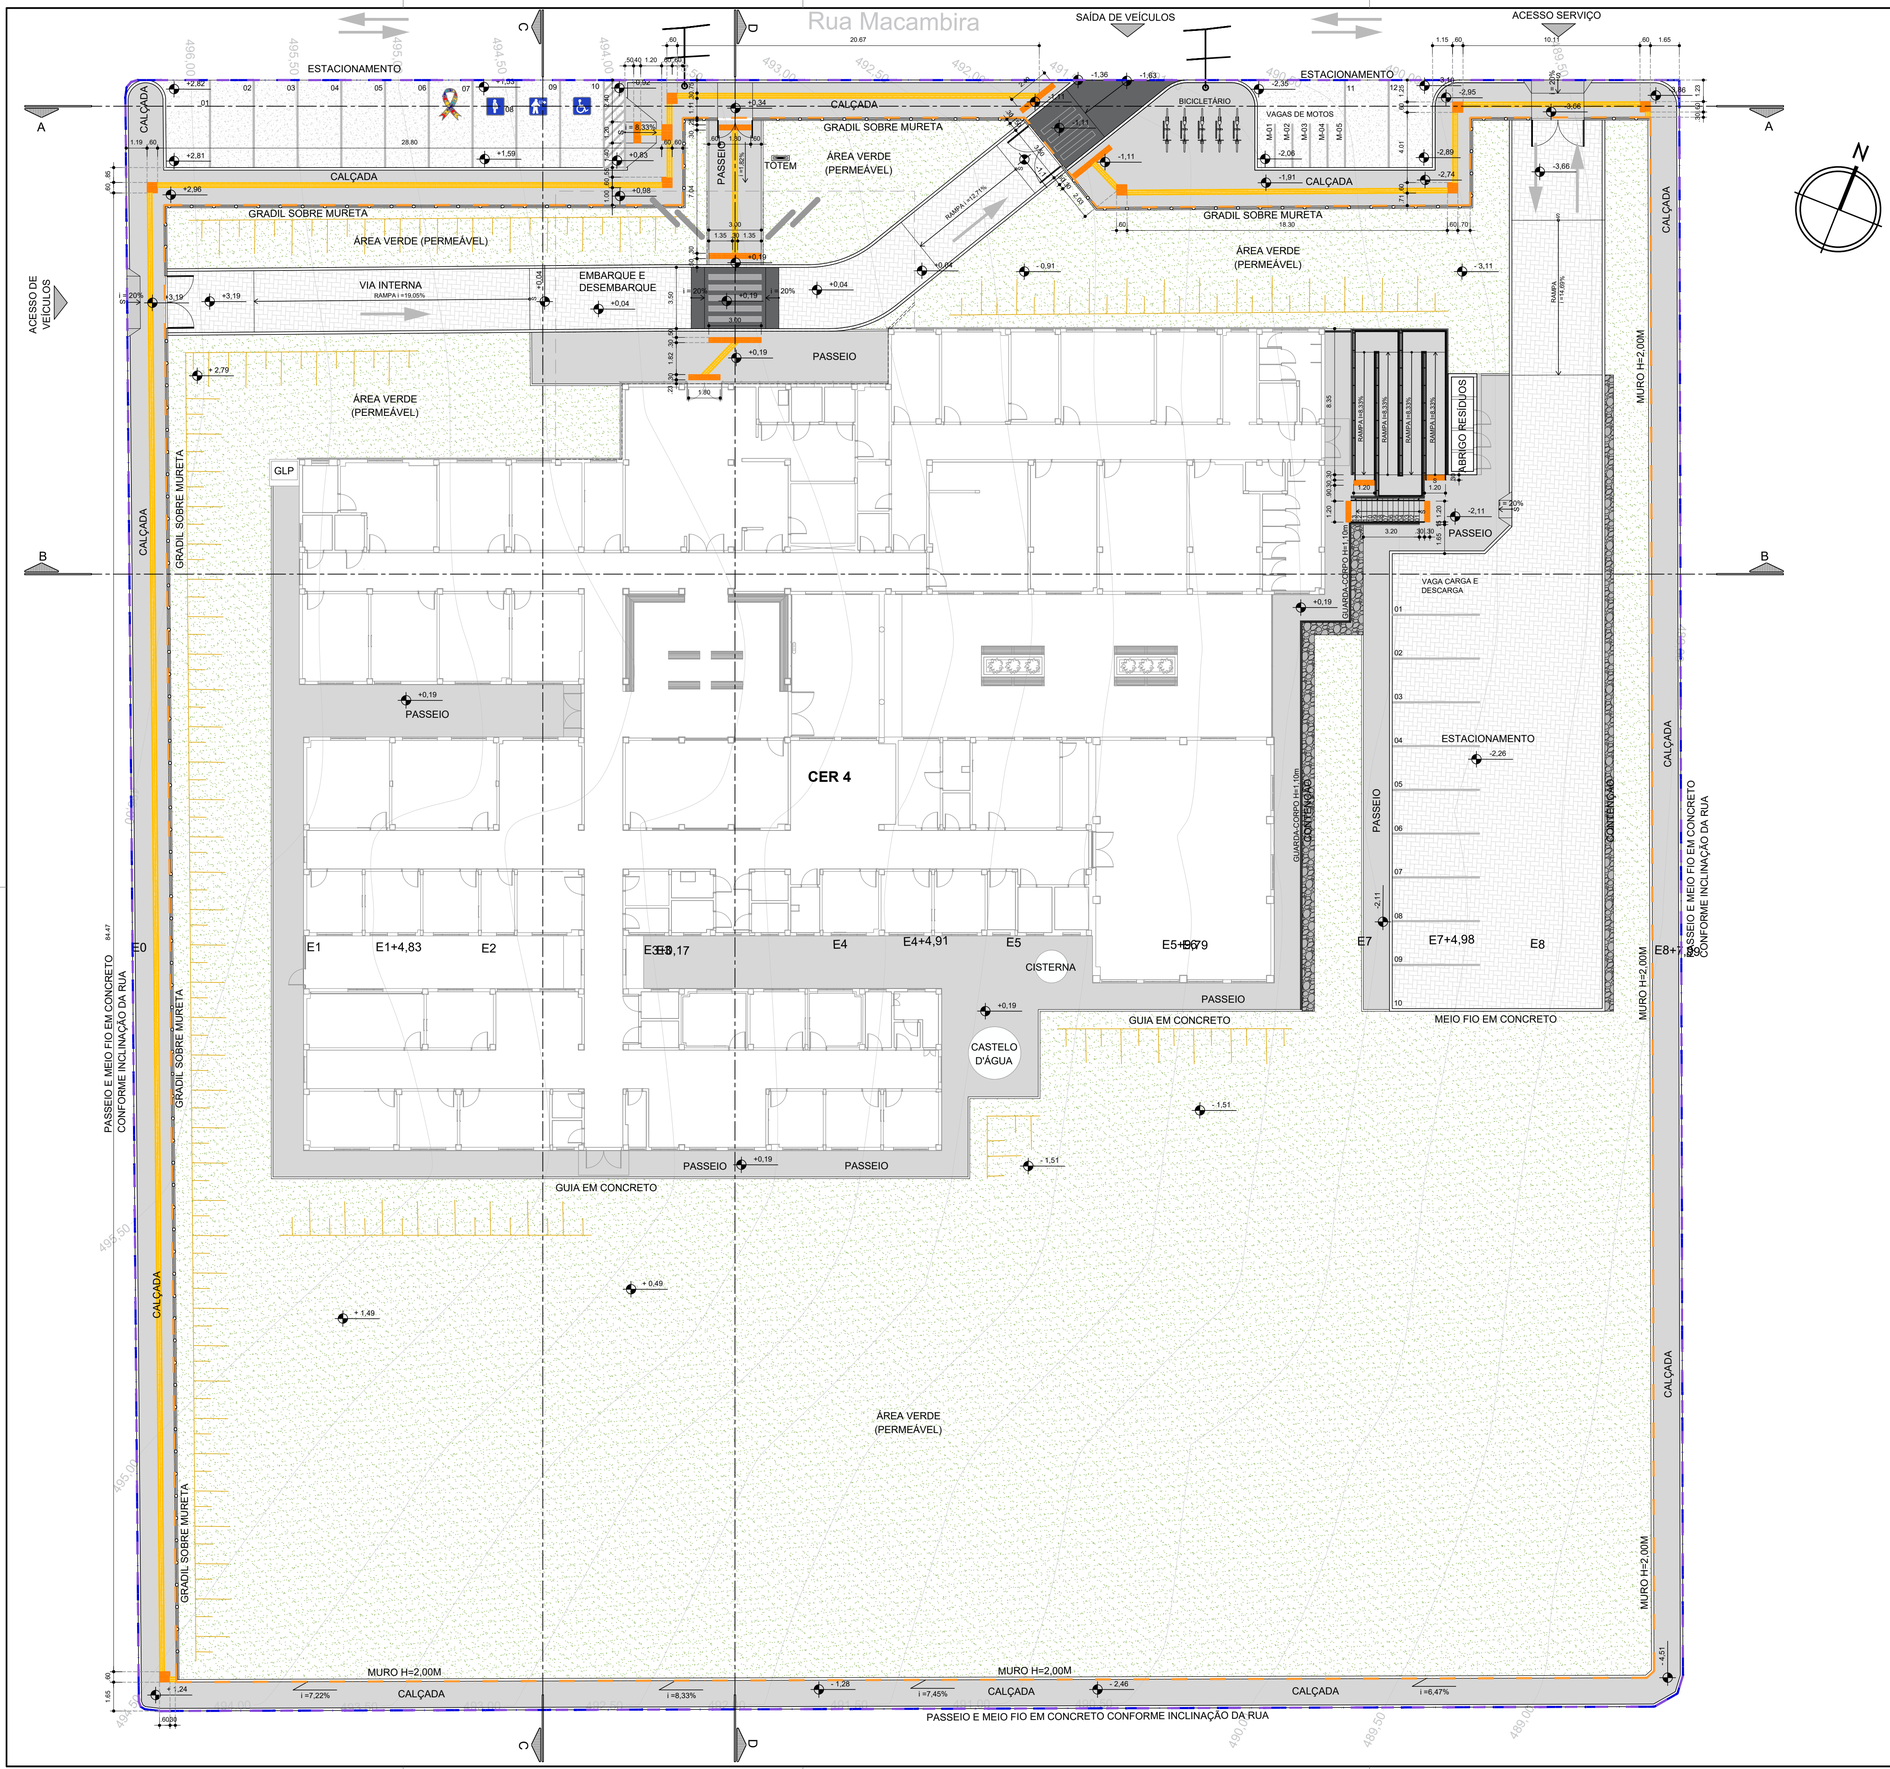

LEGENDA GERAL	
POLIGONAL FORNECIDA PELA SESAB	PISO TÁTIL DIRECIONAL CIMENTÍCIO 30X30cm
POLIGONAL DO TERRENO	PISO TÁTIL ALERTA CIMENTÍCIO 30x30cm
POLIGONAL DE INTERVENÇÃO	

NOTAS:

- O PROJETO DE IMPLANTAÇÃO DO CENTRO ESPECIALIZADO EM REABILITAÇÃO - TIPO IV (CER4) UTILIZOU COMO REFERÊNCIA O LEVANTAMENTO TOPOGRÁFICO FORNECIDO PELA SESAB;
- O CÁLCULO DOS ÍNDICES URBANÍSTICOS SE REFEREM APENAS ÀS ÁREAS CONTIDAS DENTRO DA POLIGONAL DO LOTE;
- PARA O PROJETO DE IMPLANTAÇÃO DO CER4 DE SENHOR DO BONFIM, FOI CONSIDERADO A EDIFICAÇÃO COM COTA **+0,19** (CONFORME PROJETO BÁSICO ARQUITETÔNICO). DESSA FORMA, **O RN 0,00 REFERE-SE À COTA +493,21.**

CONSÓRCIO SAÚDE CONCREMAT-MEP - CNPJ 60.255.454/0001-35
RUA JOAQUIM PALHARES, no. 40, ANDAR 5 - RIO DE JANEIRO/RJ - CEP 20.260-080 - FONE (21) 3535-4131

Medidas em metros.
O valor da cota prevalece ao da escala.

Conferir medidas no local.
Antes de qualquer alteração consultar o arquiteto responsável.

Aila Levindo Pedreira Britto
Assinado de forma digital por Aila Levindo Pedreira Britto
Dados: 2026.08.25 14:26:26 -03'00'

REV	DATA	CONTEUDO	REV	DATA	CONTEUDO
00	13/08/2026	EMISSÃO INICIAL			
01	24/08/2026	REVISÃO CONFORME ANÁLISE TÉCNICA			

Nome do Empreendimento
CER IV

Endereço do Empreendimento: LOTEAMENTO COLINAS DE BONFIM, QUADRA 28, RUA MACAMBIRA, S/N –SENHOR DO BONFIM – BAHIA.

Disciplina: URBANISMO

Título do desenho: PLANTA DE PISOS TÁTEIS

Etapa: PROJETO EXECUTIVO

CONSÓRCIO SAÚDE
CONCREMAT | MEP

Projetista e coordenador
CONSÓRCIO SAUDE CONCREMAT-MEP - CNPJ 60.255.454/0001-35
RUA JOAQUIM PALHARES, no. 40, ANDAR 5 - RIO DE JANEIRO/RJ - CEP 20.260-080
FONE (21) 3535-4131
Responsável Técnico pelo Projeto de Urbanismo
AILA LEVINDO PEDREIRA BRITTO
Arquiteta CAU/BA nº A32017-0

Prancha	Especialidade
04/09	URB
Revisão	Escala
01	1/175