




CORTE AA
ESCALA: 1/150

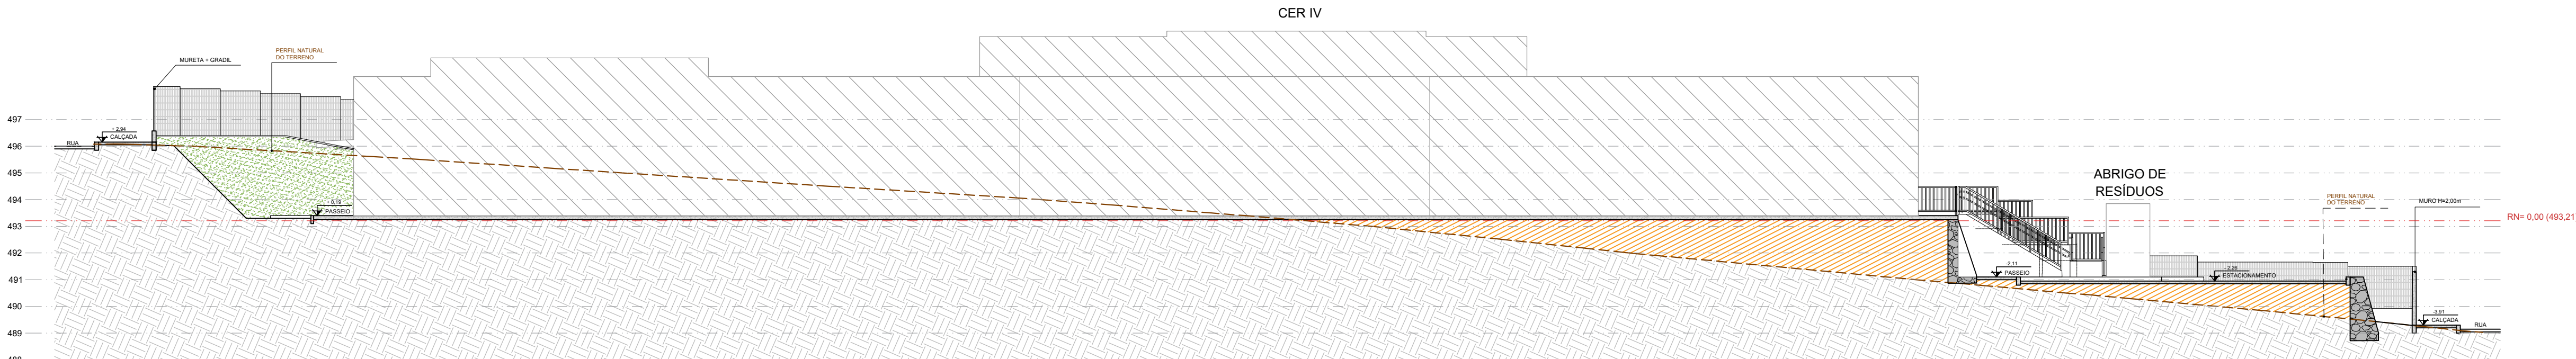

CORTE BB
ESCALA: 1/150

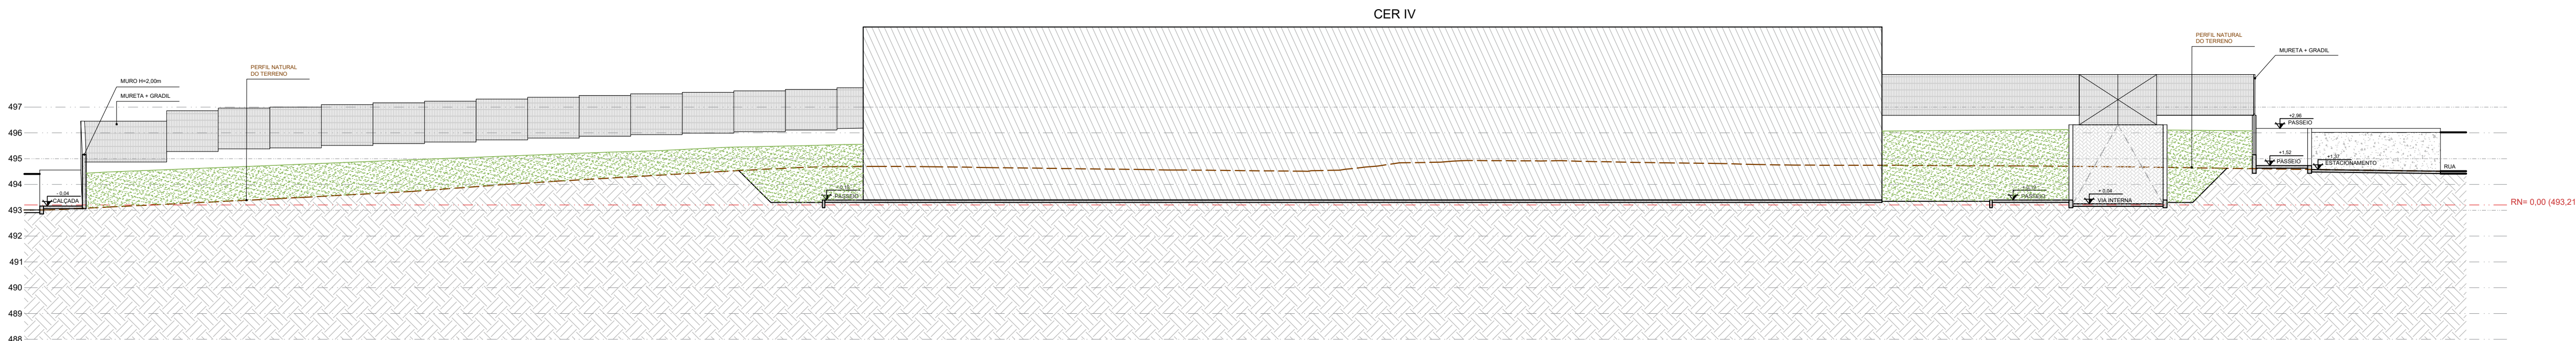

CORTE CC
ESCALA: 1/150

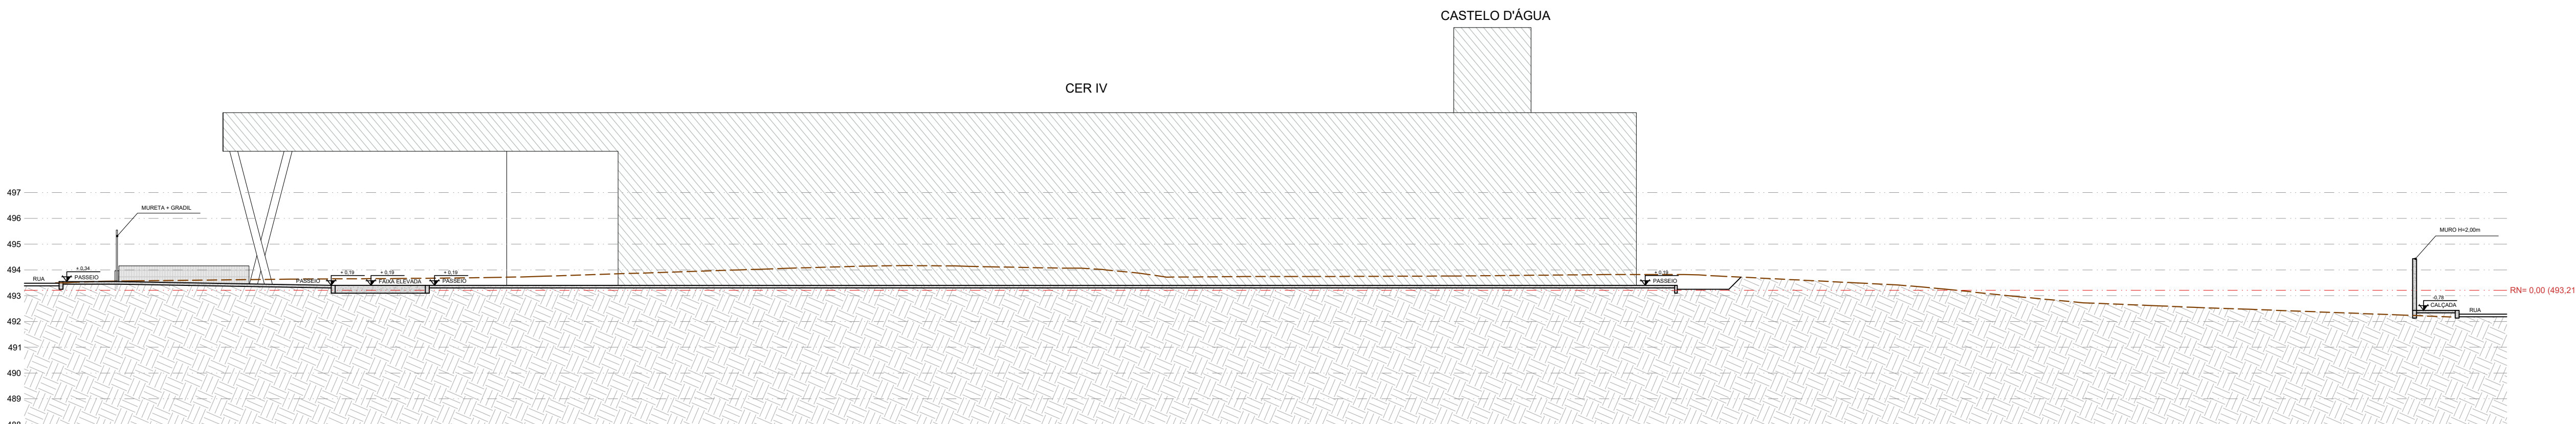

CORTE DD
ESCALA: 1/150

CONSORCIO SAÚDE CONCREMAT-MEP - CNPJ 00.255.454/0001-35
RUA JOAQUIM PALHARES, no. 40, ANDAR 5 - RIO DE JANEIRO/RJ - CEP 20.260-080 - FONE (21) 3535-4131
Medidas em metros. Conferir medidas no local.
O valor da cota prevalece ao da escala. Antes de qualquer alteração consultar o arquiteto responsável.

REV	DATA	CONTEUDO	REV	DATA	CONTEUDO
00	13/08/2026	EMIÇÃO INICIAL			
01	24/08/2026	REVISÃO CONFORME ANÁLISE TÉCNICA			

Nome do Empreendimento		CER IV	
Endereço do Empreendimento		LOTEAMENTO COLINAS DE BONFIM, QUADRA 28, RUA MACAMBIRA, S/N - SENHOR DO BONFIM - BAHIA	
Título do desenho		URBANISMO	
CORTES		ESTUDO PRELIMINAR	
Projeto e coordenador		Plancha	
CONSORCIO SAÚDE CONCREMAT-MEP - CNPJ 00.255.454/0001-35		05/09	
RUA JOAQUIM PALHARES, no. 40, ANDAR 5 - RIO DE JANEIRO/RJ - CEP 20.260-080		URB	
FONE (21) 3535-4131		Escala	
Responsável Técnico pelo Projeto de Urbanismo		01	
AILA LEVINDO PEDREIRA BRITTO		1/150	
Arquiteta CAUBA Nº 352017-0			