


Detalhe - Estaca Tipo Escavada (9x)

Escala 1:25

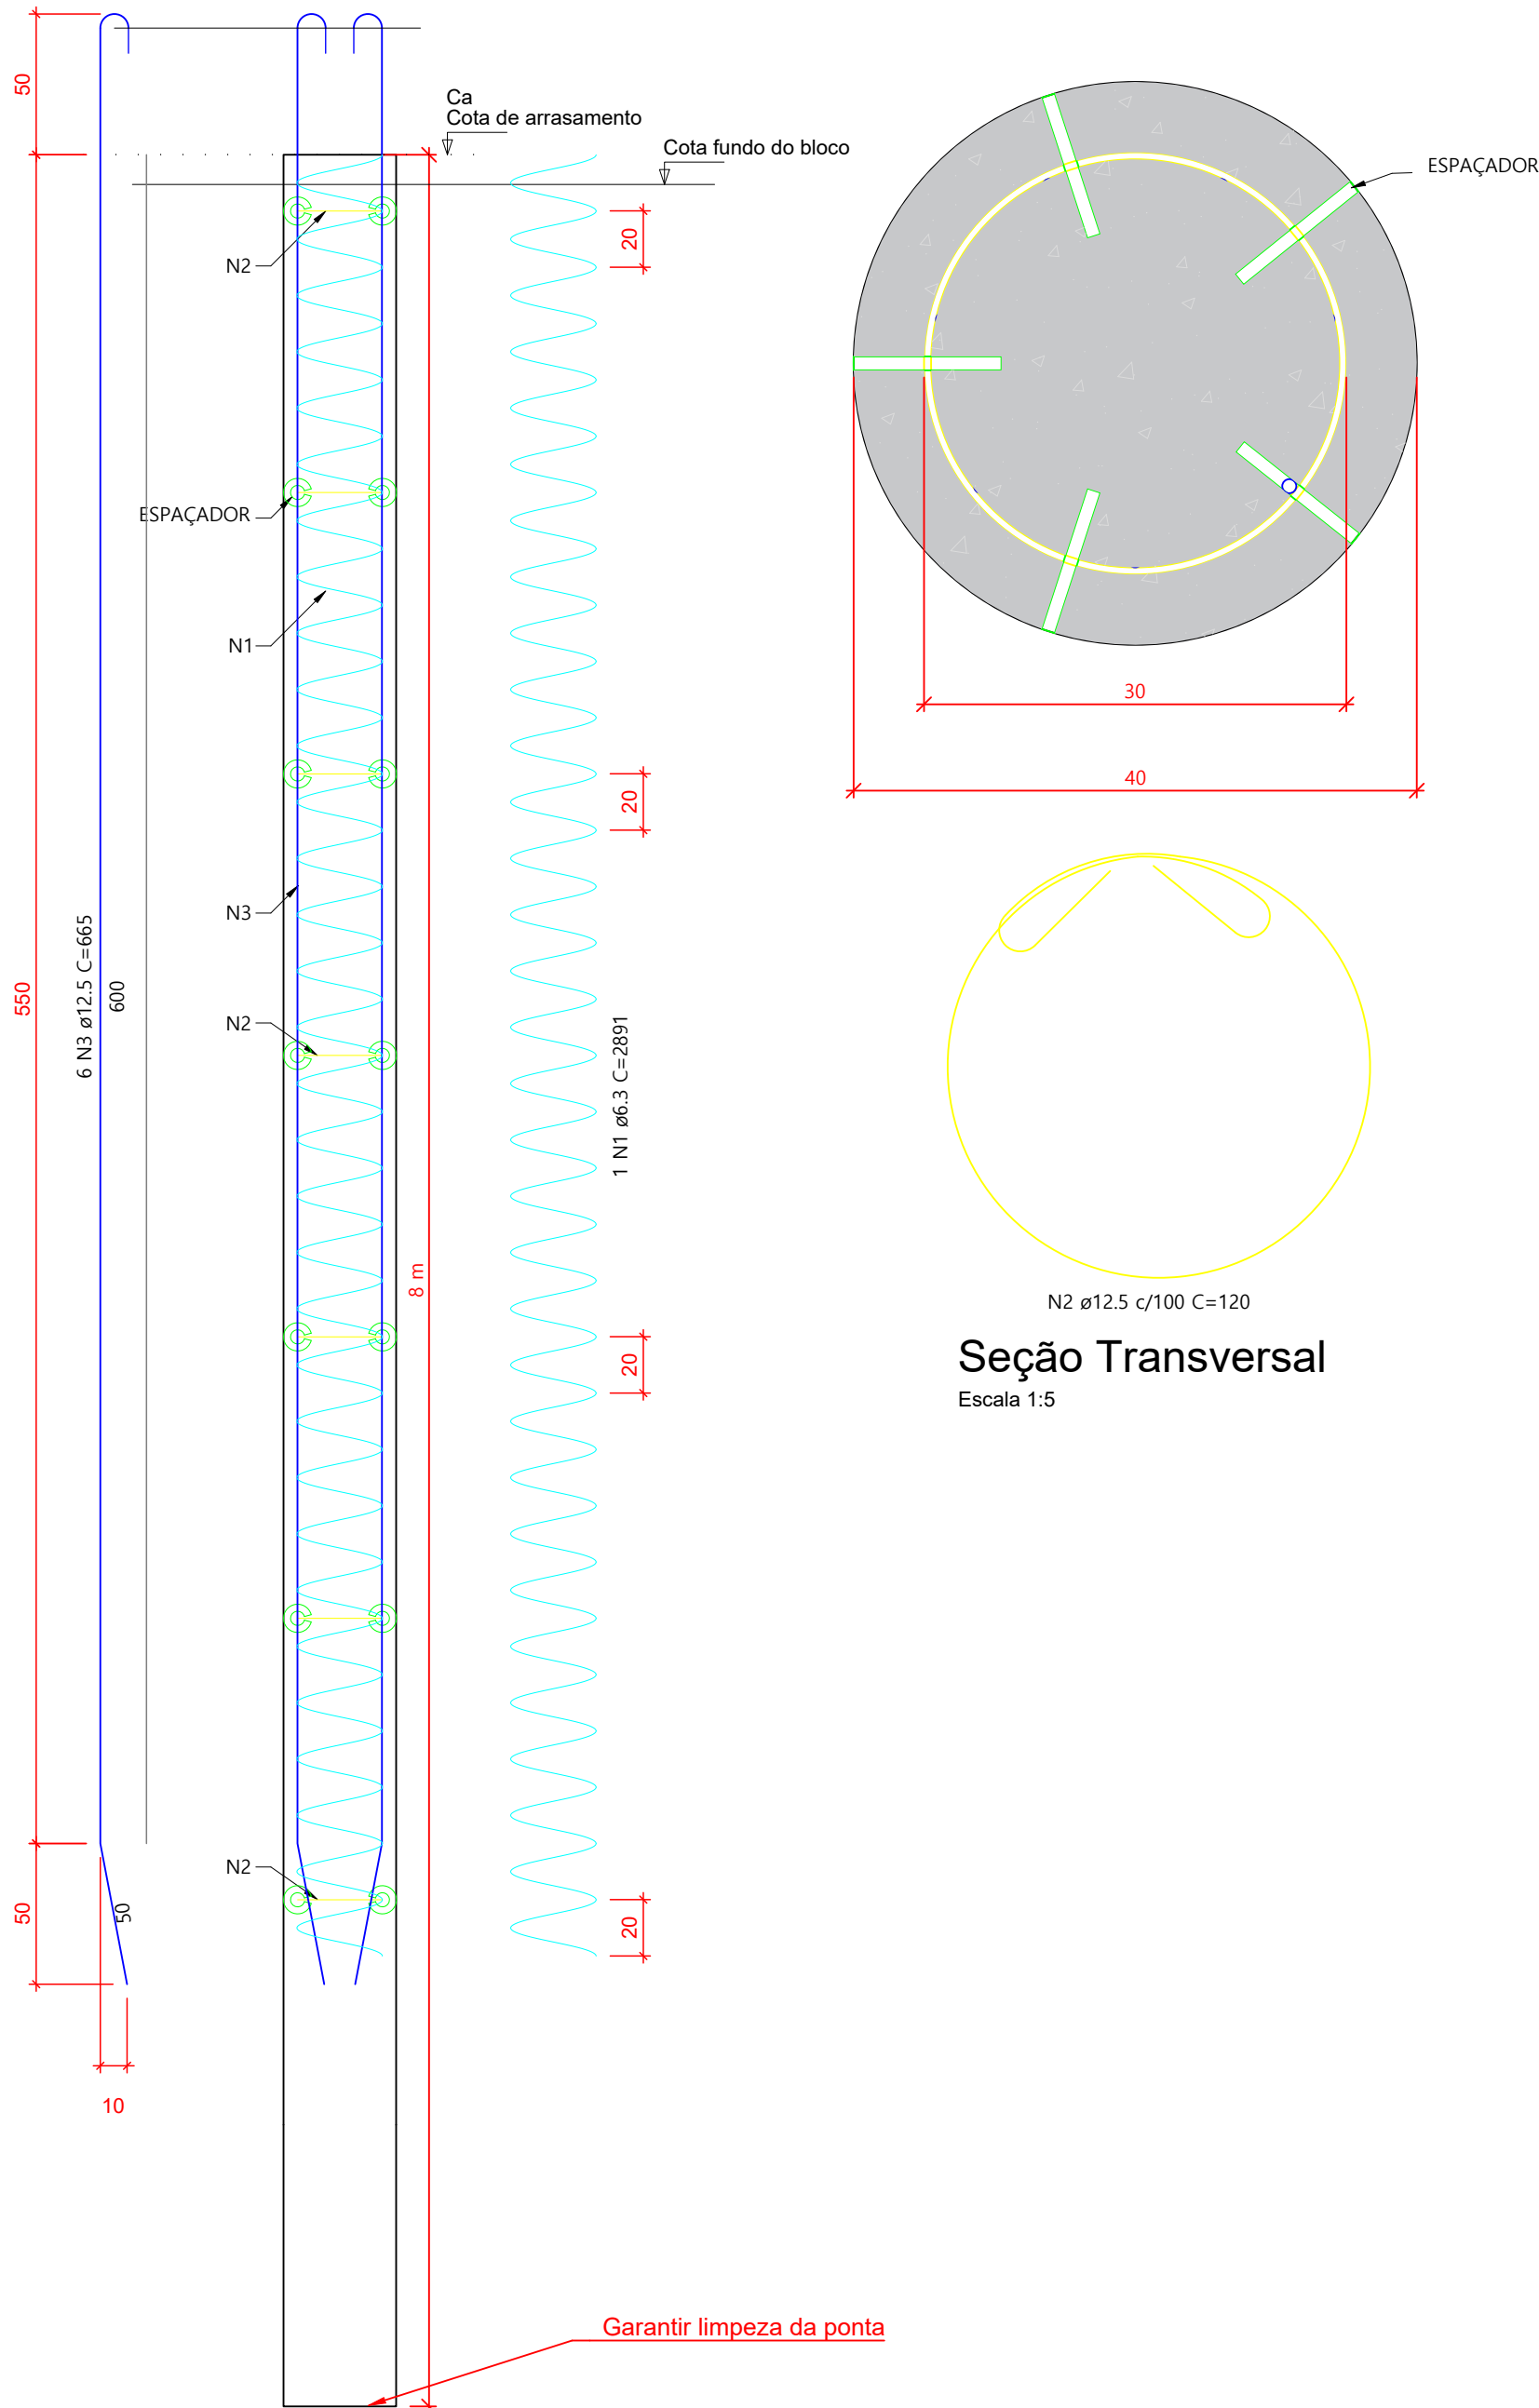

Seção Transversal

Escala 1:5

RELAÇÃO DE AÇO - 9x ESTACAS					
AÇO	N	DIAM (mm)	QUANT	C. UNIT (cm)	C. TOTAL (cm)
CA-50	1	6.3	9	2891	26019
	2	12.5	54	120	6480
	3	12.5	54	665	35910

RESUMO DE AÇO			
AÇO	DIAM (mm)	C. TOTAL (m)	Peso+10 % (kg)
CA-50	6.3	260.2	70.0
CA-50	12.5	423.9	449.2


PESO TOTAL (kg)	
CA-50	519.2
CA-60	0

Volume de Concreto (sem perda)	9.0 m³
--------------------------------	--------

DIÂMETRO (D) DOS PINOS DE DOBRAMENTO PARA GANCHOS

BITOLA (Ø)	CA50	CA60
<20mm	5xØ	6xØ
≥20mm	8xØ	—
estribo ≤10mm	3xØ	3xØ


NBR-6118:2023 (Itens 9.4.2.3 e 9.4.6.1)

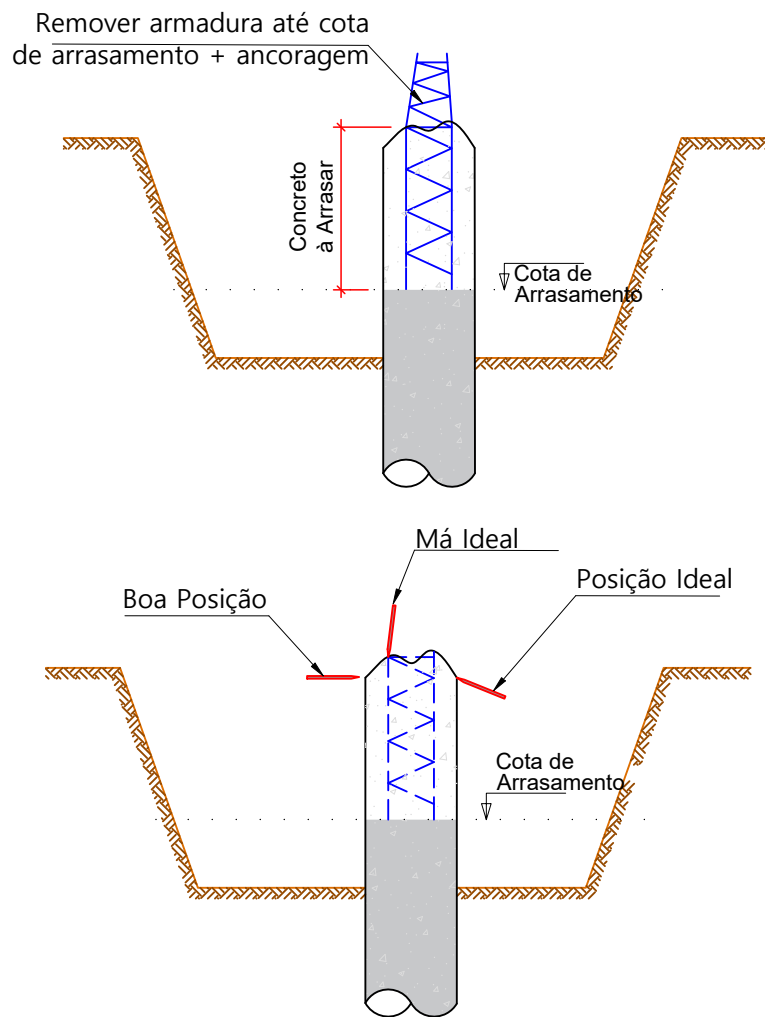

OBS.: AS FERRAGENS DAS ESTACAS DEVEM SER CORTADAS MANTENDO O COMPRIMENTO DE ANCORAGEM
OBS.: O ARRASAMENTO DA ESTACA DEVE SER REALIZADO DE FORMA A NÃO DANIFICAR O CONCRETO DA ESTACA ABAIXO DA COTA DE ARRASAMENTO (VER DETALHE DE POSIÇÃO IDEAL DE PONTALETE)

LIGAÇÃO ESTACA - BLOCO

Sem Escala

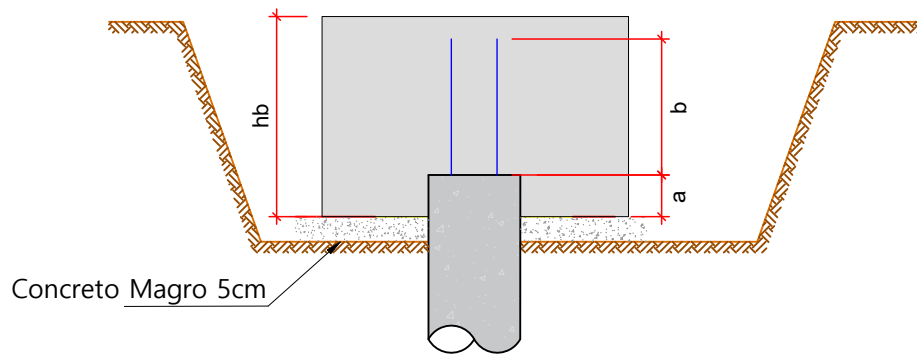

OBS.: AS FERRAGENS DAS ESTACAS DEVEM PENETRAR 50cm NO BLOCO COM COMPRIMENTO RETO OU DOBRADO DEPENDENDO DA ALTURA DO BLOCO.

NOTAS GERAIS

- DIMENSÕES EM CENTÍMETRO, BITOLAS EM MILÍMETRO, EXCETO ONTE INDICADO DE OUTRA FORMA. AS COTAS DE IMPLANTAÇÃO DA OBRA BEM COMO AS COTAS E OS NÍVEIS DAS FORMAS DEVERÃO SER VERIFICADOS E ACEITOS PELO RESPONSÁVEL TÉCNICO DA OBRA ANTES DA EXECUÇÃO;
- ACO CA-50
CONCRETO DA EDIFICAÇÃO: C35 ($f_{ck} = 35 \text{ MPa}$)
RELAÇÃO ÁGUA/CIMENTO $\leq 0,60$
DIÂMETRO MÁXIMO DO AGREGADO GRAÚDO: 19 mm;
- VERIFICAR ARMADURAS DE ARRANQUE
- COBRIMENTO MÍNIMO:
SAPATAS: 5,0cm
RADIER: 4,0cm
PILARES EM CONTATO COM SOLO: 4,5cm
- AS BARRAS DE AÇO DEVERÃO SER CONVENIENTEMENTE LIMPAS DE QUALQUER SUBSTÂNCIA PREJUDICIAL A ADERÊNCIA, RETIRANDO-SE AS ESCAMAS EVENTUALMENTE DESTACADAS POR OXIDAÇÃO. AINDA: AS BARRAS EXCESSIVAMENTE DANIFICADAS DEVERÃO SER DESCARTADAS;
- JUNTAS DE CONCRETAGEM: QUANDO O LANÇAMENTO DO CONCRETO FOR INTERROMPIDO E, ASSIM, FORMAR-SE UMA JUNTA DE CONCRETAGEM, DEVE-SE, ANTES DE INICIAR O LANÇAMENTO DO CONCRETO FRESTO, REMOVER A NATA E LIMPAR A SUPERFÍCIE DA JUNTA. DURANTE A CONCRETAGEM O CONCRETO DEVERÁ SER PERFEITAMENTE ADENSADO ATÉ A SUPERFÍCIE DA JUNTA;
- TODAS AS ESTRUTURAS EM CONTATO COM O SOLO DEVEM SER ISOLADAS COM UMA CAMADA DE CONCRETO MAGRO DE NO MÍNIMO 5 cm (TRAÇO USUAL 1:8) ENTRE O SOLO E A ESTRUTURA;
- O SOLO SOBRE AS FUNDAÇÕES DEVE SER COMPACTADO;
- TODOS OS NÍVEIS INDICADOS NO PROJETO ESTRUTURAL REFEREM-SE AO NÍVEL 0.00 DO PROJETO ARQUITETÔNICO;
- ESCORAMENTO E FORMAS DEVEM SER RETIRADOS SEM CHOQUES EXCESSIVOS.

REV.	DATA	CONTEÚDO	REV.	DATA	CONTEÚDO
R00	10/09/2026	EMISSION INICIAL			
Nome do Empreendimento UBS II					
Endereço do Empreendimento AVENIDA PERIMETRAL 03 - LAGOA DAS FLORES - VITÓRIA DA CONQUISTA/BA					
Título do desenho PLANTA DE DETALHAMENTO DA ESTACA DO RESERVATÓRIO					
Projeto e coordenador CONSORCIO SAÚDE CONCREMAT-MEP - CNPJ 60.255.454/0001-35 RUA JOAQUIM PALHARES, no. 40, ANDAR 5 - RIO DE JANEIRO/RJ - CEP 20.260-080 FONE (21) 3535-4131				Especialidade EST	Prancha 07/07
Responsável Técnico pelo Projeto Executivo MURILO MATOS CONCEIÇÃO Engenheiro CREA/BA nº 300089290				Revisão R00	Escala INDICADA