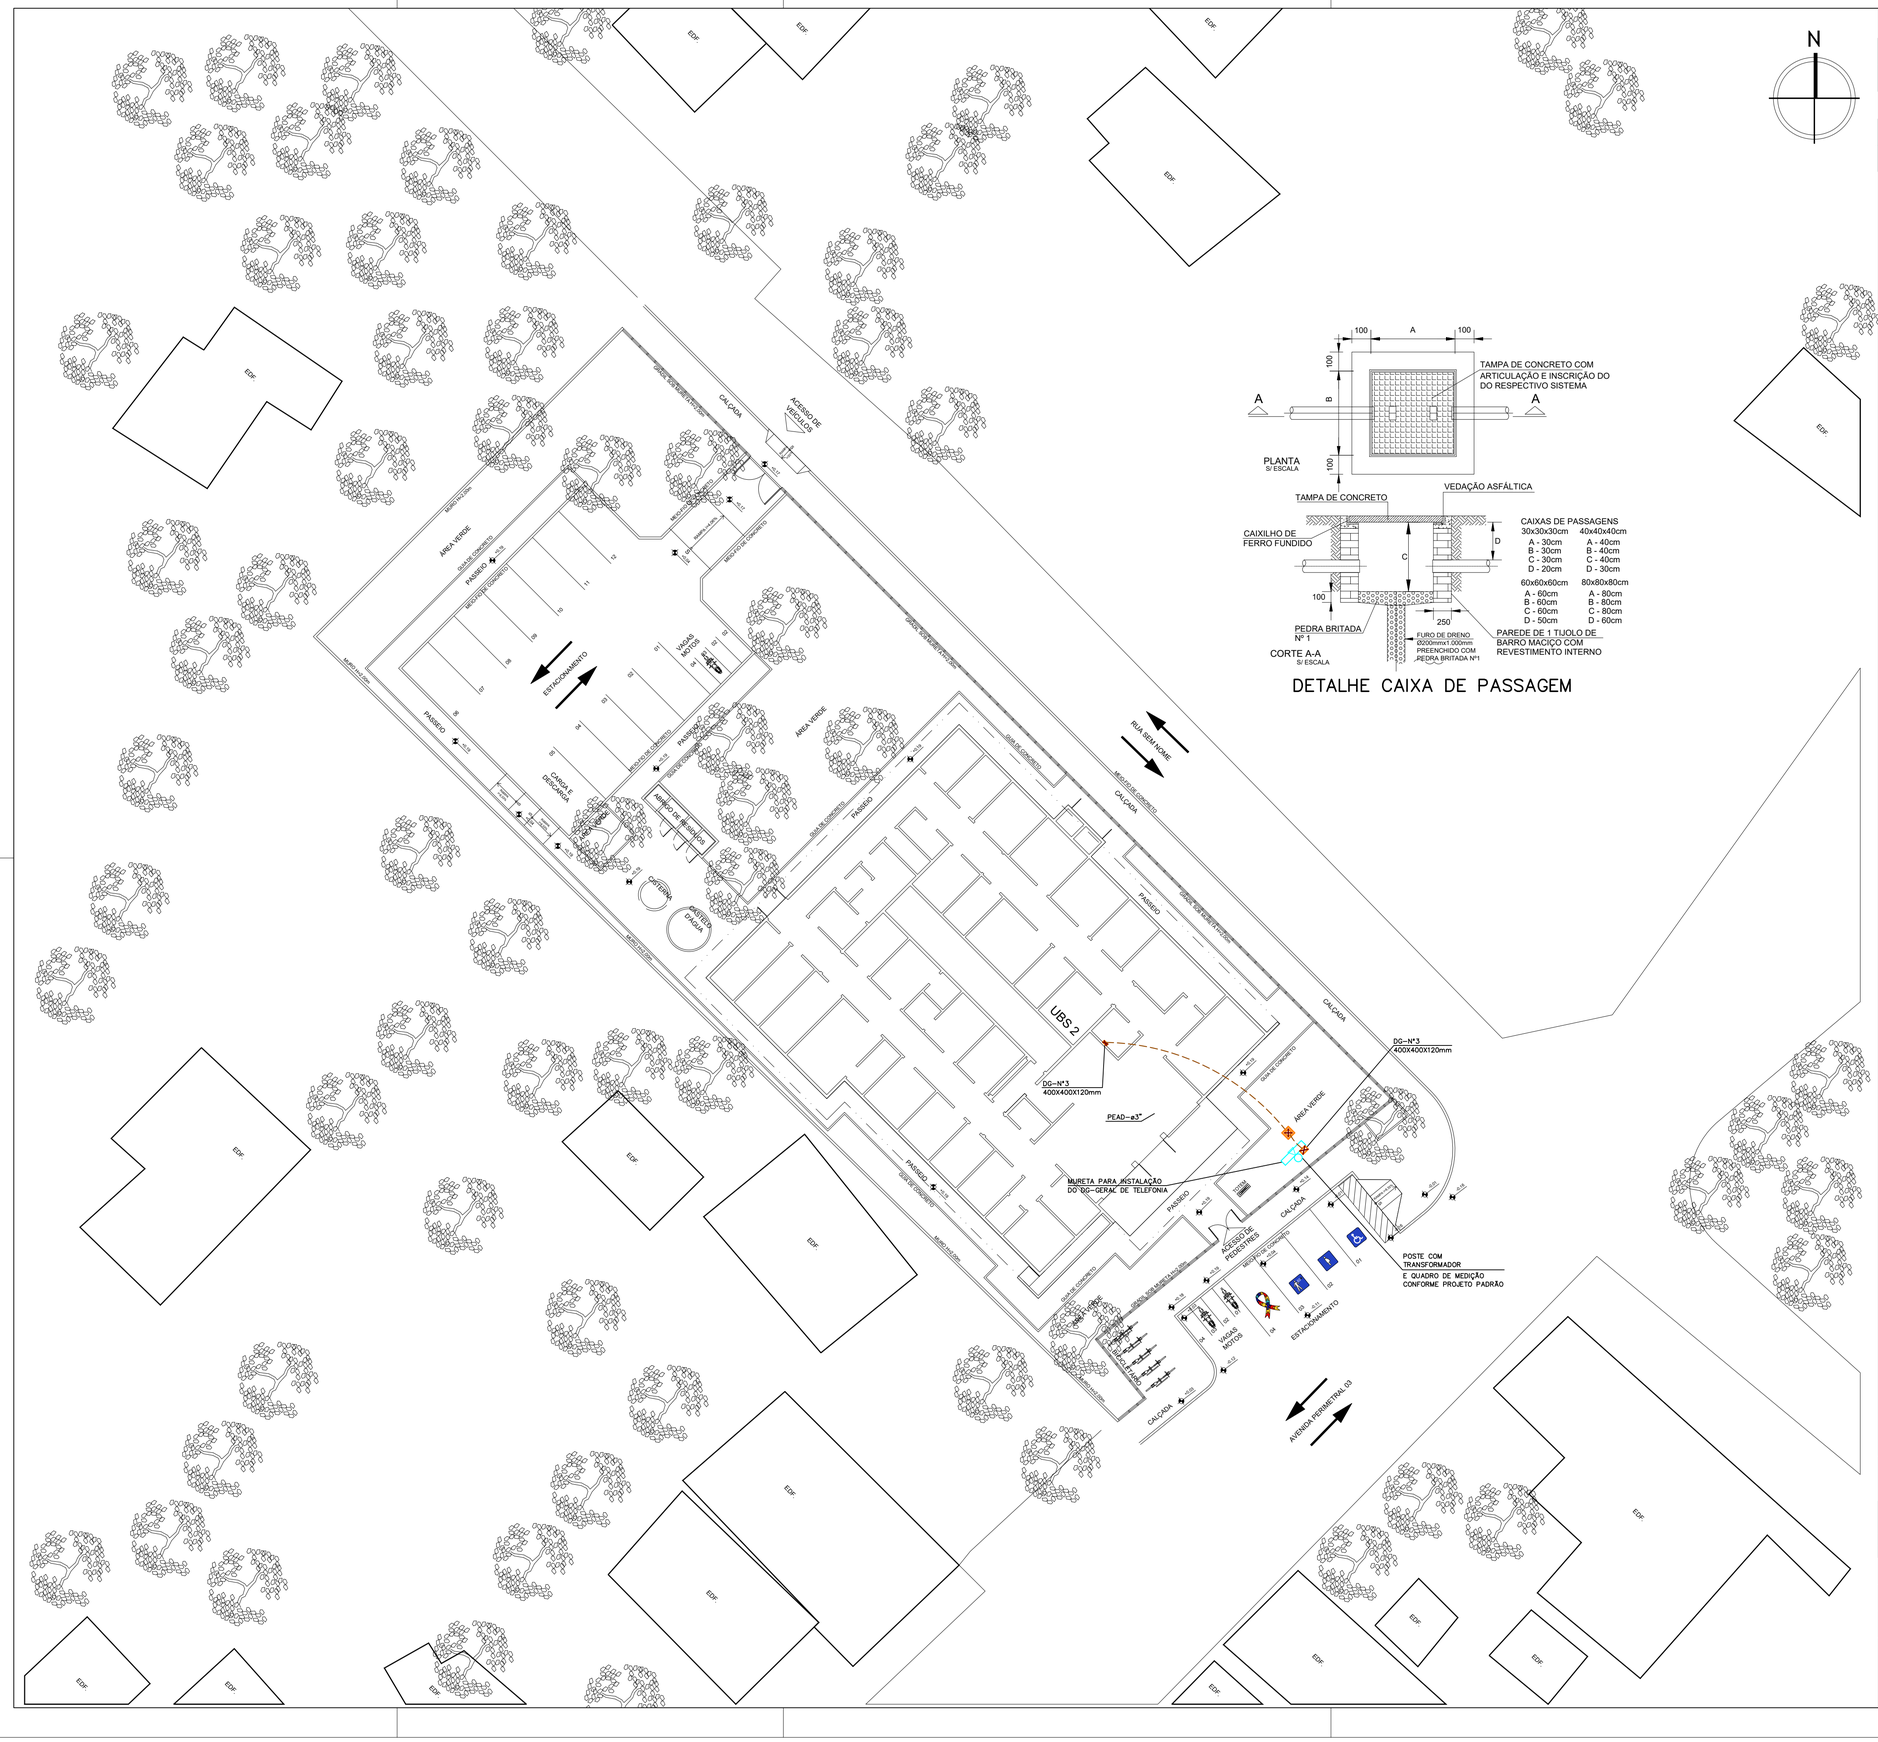



DETALHE CAIXA DE PASSAGEM

LEGENDA

SÍMBOLO	DESCRIÇÃO
— — —	ELETRODUTO PEAD, INSTALADO NO PISO
☒	CAIXA DE PASSAGEM EM ALVENARIA COM TAMPA EM CONCRETO COM ALÇAS CONFORME DETALHE, DIM 40X40X40CM.

NOTAS

- TODO CABEAMENTO DEVERÁ SER CATEGORIA 6 BLINDADO, DISTÂNCIA MÁXIMA DO RACK 90 METROS.
- TODOS OS ELETRODUTOS DEVERÃO SER DE PVC RÍGIDO ROSCÁVEL CLASSE "B",
- DEIXAR ARAME GUIA 14 BWG EM TODA TUBULAÇÃO "VAZIA".
- DEVERÁ SER FEITO ATERRAMENTO, COM FIO DE COBRE NÚ #16,0mm2 NOS QUADROS DE ENTRADA (INTERLIGAR A MALHA DE TERRA).
- TODAS AS LIGAÇÕES NAS CAIXAS DE PISO E PAREDE DEVERÃO SER FEITAS ATRAVÉS DE BUCHA E ARRUELA DE ALUMÍNIO.
- DEVERÃO POSSUIR NO MÁXIMO DUAS CURVAS NUM LANCE ENTRE DUAS CAIXAS.
- OS CONDUTORES DE ATERRAMENTO DEVERÃO SER INSTALADAS A UMA PROFUNDIDADE DE 50cm. DEVERÃO SER UTILIZADAS SOLDA TIPO EXOTÉRMICAS NAS CONEXÕES CABO HASTE E CABO CABO.
- A HASTE DE ATERRAMENTO MAIS PRÓXIMA DO DG DEVERÁ POSSUIR CAIXA DE INSPEÇÃO, COM TAMPA, PARA FUTURAS INSPEÇÕES E MEDIÇÕES.
- O QUADRO (DG) DEVERÁ POSSUIR FUNDO DE MADEIRA COMPENSADA COM 16mm e 19mm, CONFORME NORMA TELEBRÁS 224–1204–13.
- TODAS AS CAIXAS SUBTERRÂNEAS DEVERÃO POSSUIR DRENO.

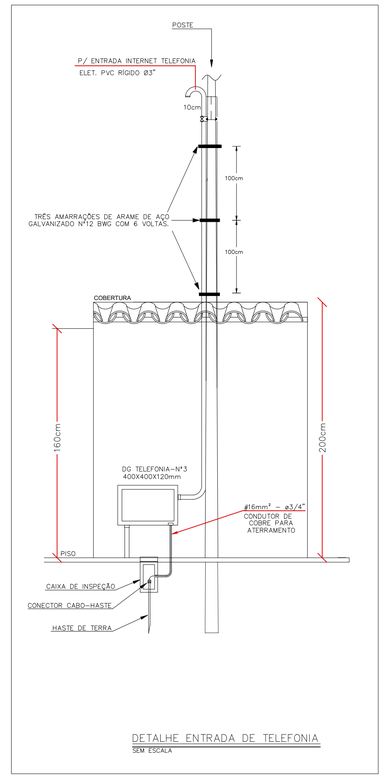

DETALHE ENTRADA DE TELEFONIA

SEM ESCALA

Matheus Almeida da Silva

Assinado digitalmente por Matheus Almeida da Silva
ND: CN=Matheus Almeida da Silva, E=matheus_almeida@hotmail.com.br
Razão: Eu sou o autor deste documento
Localização:
Data: 2026-09-11 22:20:34-03'00'
Foxit PDF Reader Versão: 2026.1.1

CONSÓRCIO SAÚDE CONCREMAT-MEP - CNPJ 60.255.454/0001-35
RUA JOAQUIM PALHARES, no. 40, ANDAR 5 - RIO DE JANEIRO/RJ - CEP 20.260-080 - FONE (21) 3535-4131

Medidas em metros.
O valor da cota prevalece ao da escala.

Conferir medidas no local.
Antes de qualquer alteração consultar o arquiteto responsável.

REV	DATA	CONTEÚDO	REV	DATA	CONTEÚDO
00	11/09/2026	EMISSÃO INICIAL			

Nome do Empreendimento
UBS II

Endereço do Empreendimento
AVENIDA PERIMETRAL 03 - LAGOA DAS FLORES - VITÓRIA DA CONQUISTA/BA

Disciplina
CABEAMENTO ESTRUTURADO

Título do desenho
PLANTA DE SITUAÇÃO

Etapa
PROJETO EXECUTIVO

CONSÓRCIO SAÚDE
CONCREMAT | MEP

Projetista e coordenador
CONSÓRCIO SAÚDE CONCREMAT-MEP - CNPJ 60.255.454/0001-35
RUA JOAQUIM PALHARES, no. 40, ANDAR 5 - RIO DE JANEIRO/RJ - CEP 20.260-080
FONE (21) 3535-4131

Responsável Técnico pelo Projeto de Urbanismo
AILA LEVINDO PEDREIRA BRITTO
Arquiteta CAU/BA nº A32017-0

Prancha	Especialidade
01/01	CAB
Revisão	**Escala**
00	1/200