




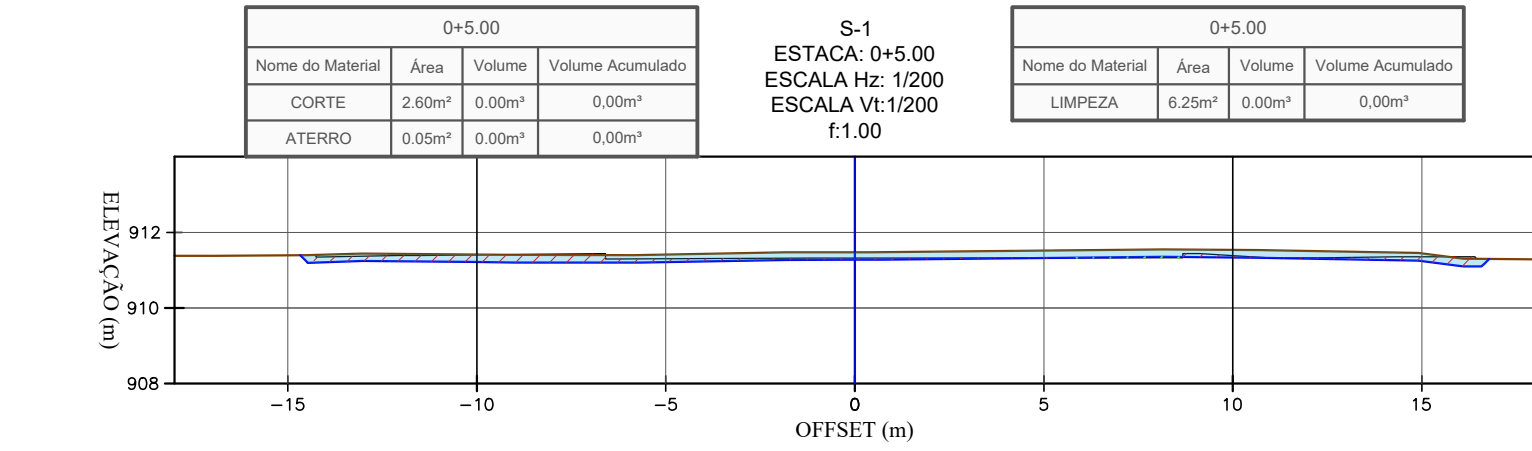


ELEVAÇÃO TN (m)			
ELEVAÇÃO GRADE (m)			
COTA VERMELHA (m)	0.008	0.153	0.148

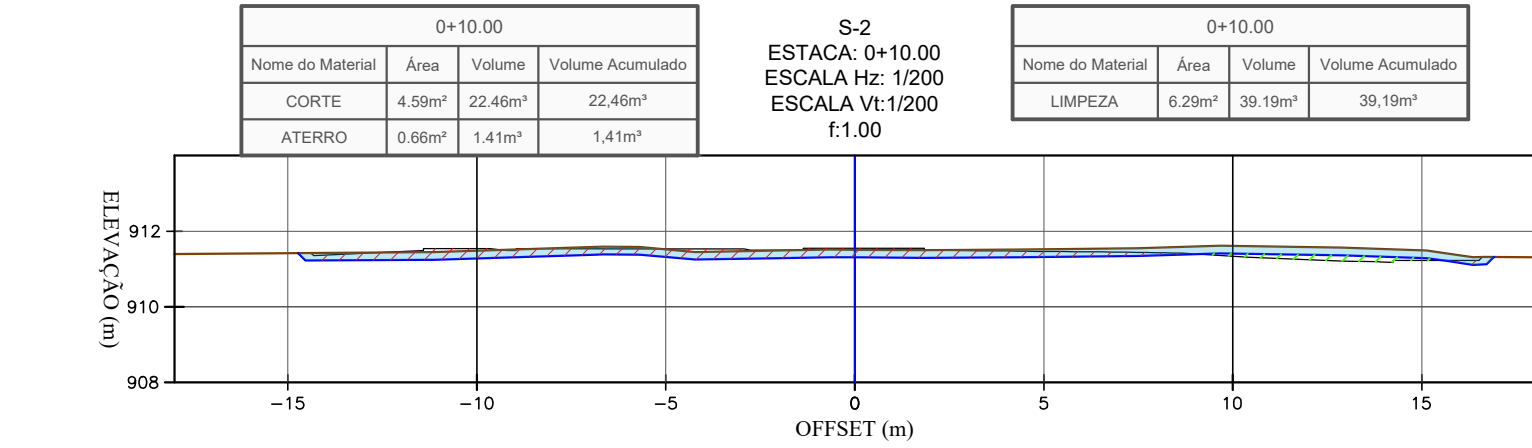


ELEVAÇÃO TN (m)			
ELEVAÇÃO GRADE (m)			
COTA VERMELHA (m)	-0.058	-0.040	0.273

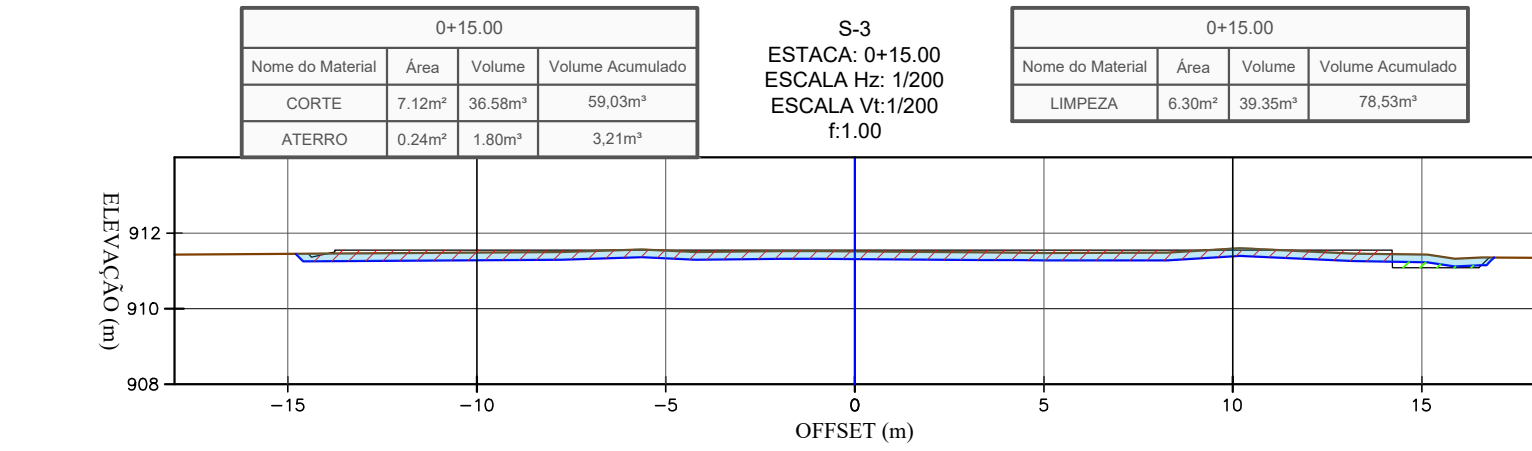


ELEVAÇÃO TN (m)			
ELEVAÇÃO GRADE (m)			
COTA VERMELHA (m)	-0.009	-0.008	0.038

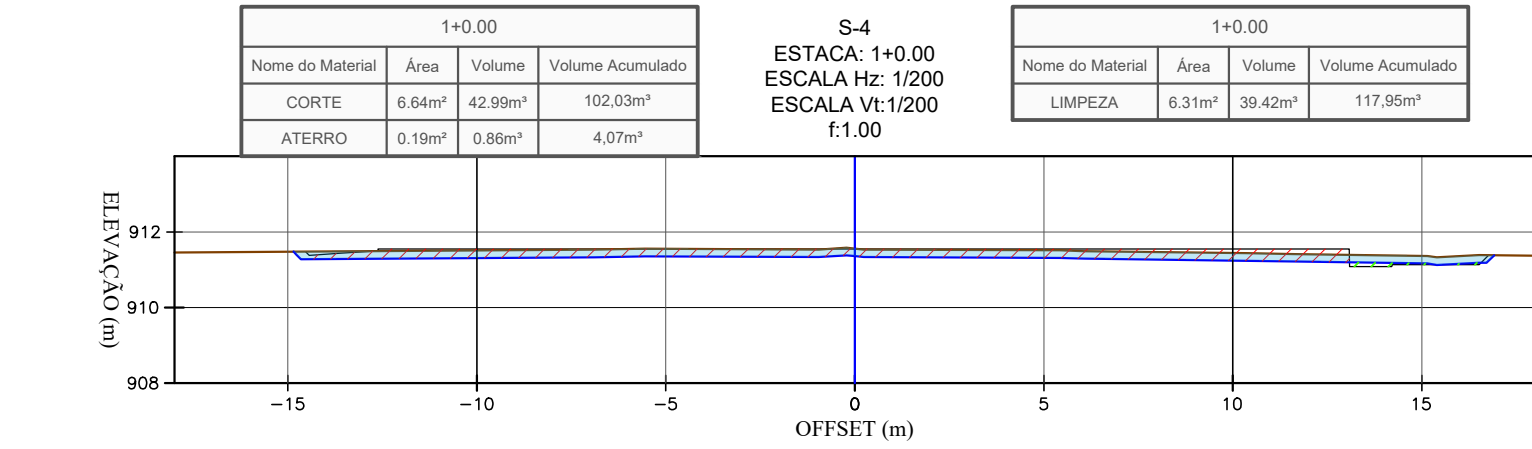


ELEVAÇÃO TN (m)			
ELEVAÇÃO GRADE (m)			
COTA VERMELHA (m)	-0.041	0.008	-0.110

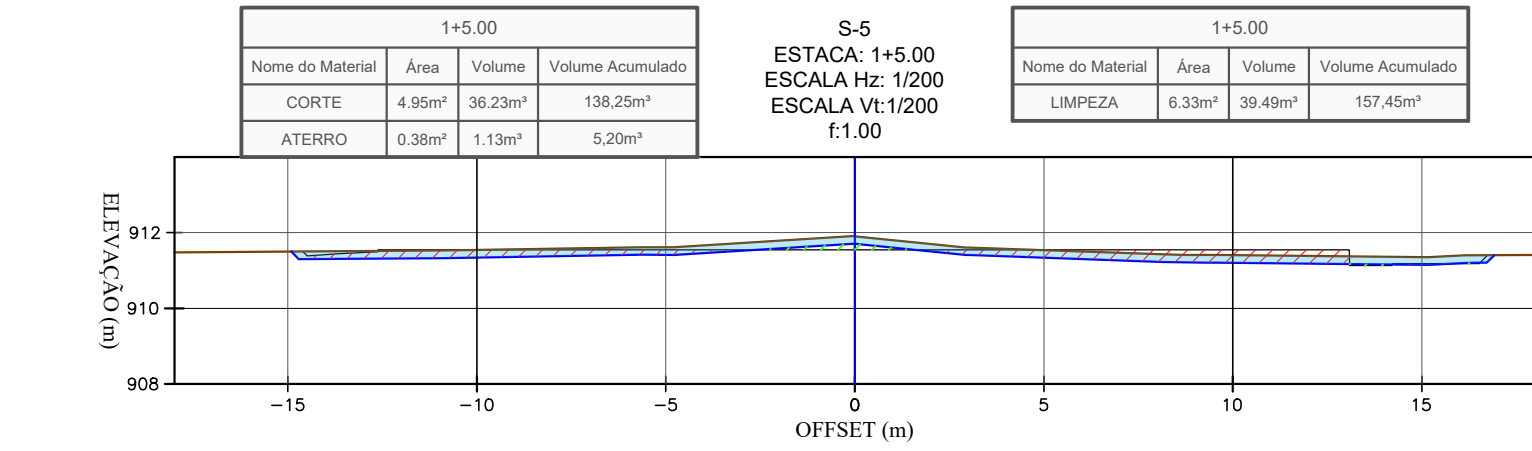


ELEVAÇÃO TN (m)			
ELEVAÇÃO GRADE (m)			
COTA VERMELHA (m)	-0.005	0.356	-0.145

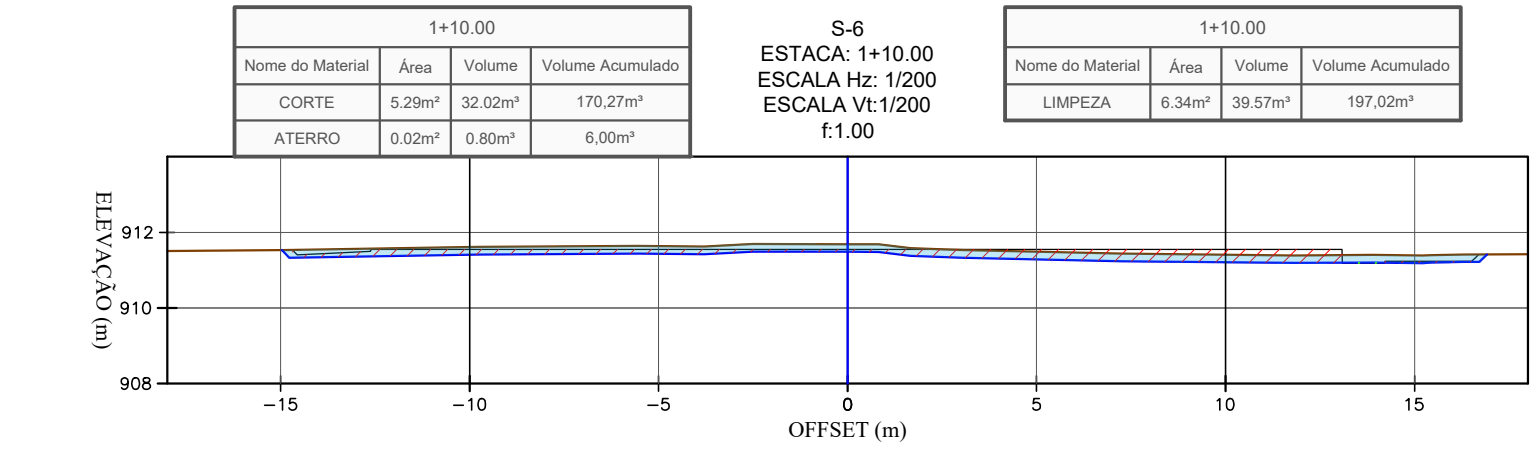


ELEVAÇÃO TN (m)			
ELEVAÇÃO GRADE (m)			
COTA VERMELHA (m)	0.060	0.153	-0.142

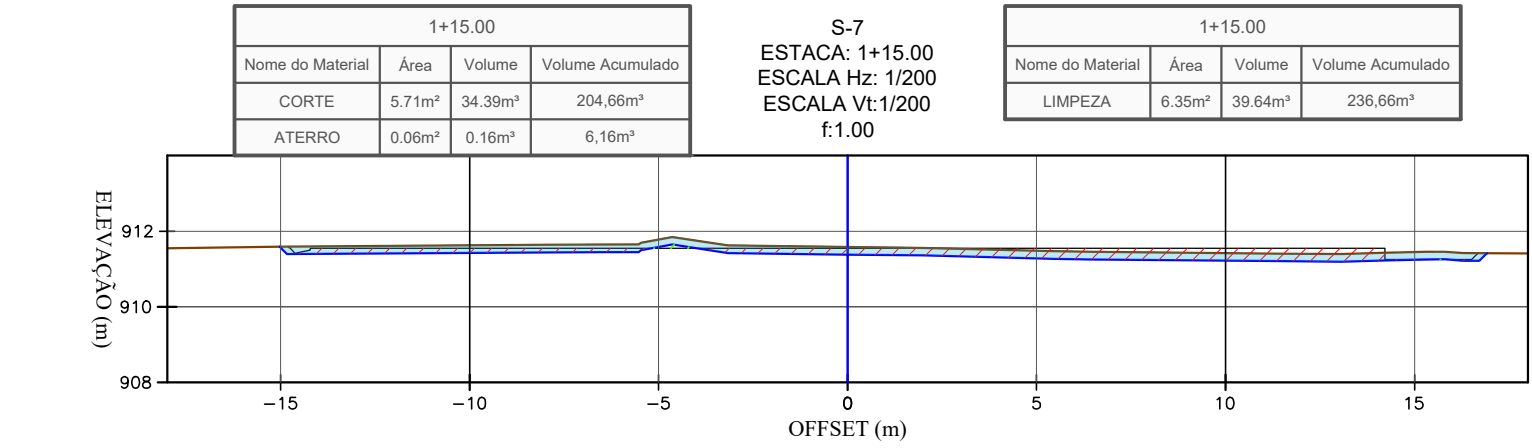


ELEVAÇÃO TN (m)			
ELEVAÇÃO GRADE (m)			
COTA VERMELHA (m)	0.075	0.032	-0.129

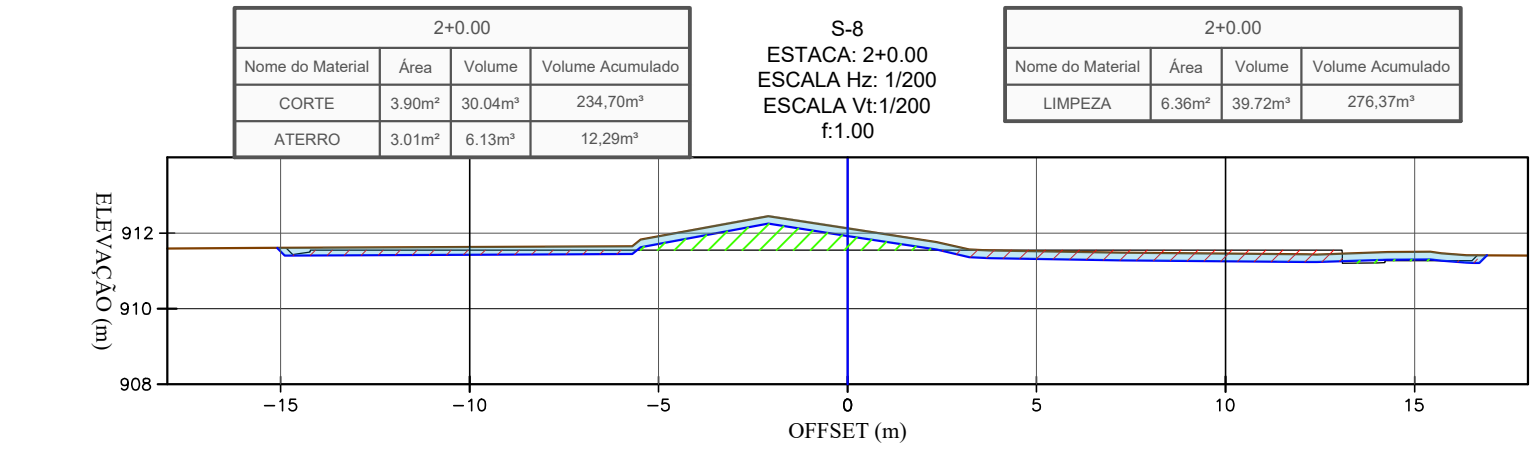


ELEVAÇÃO TN (m)			
ELEVAÇÃO GRADE (m)			
COTA VERMELHA (m)	0.077	0.574	-0.097

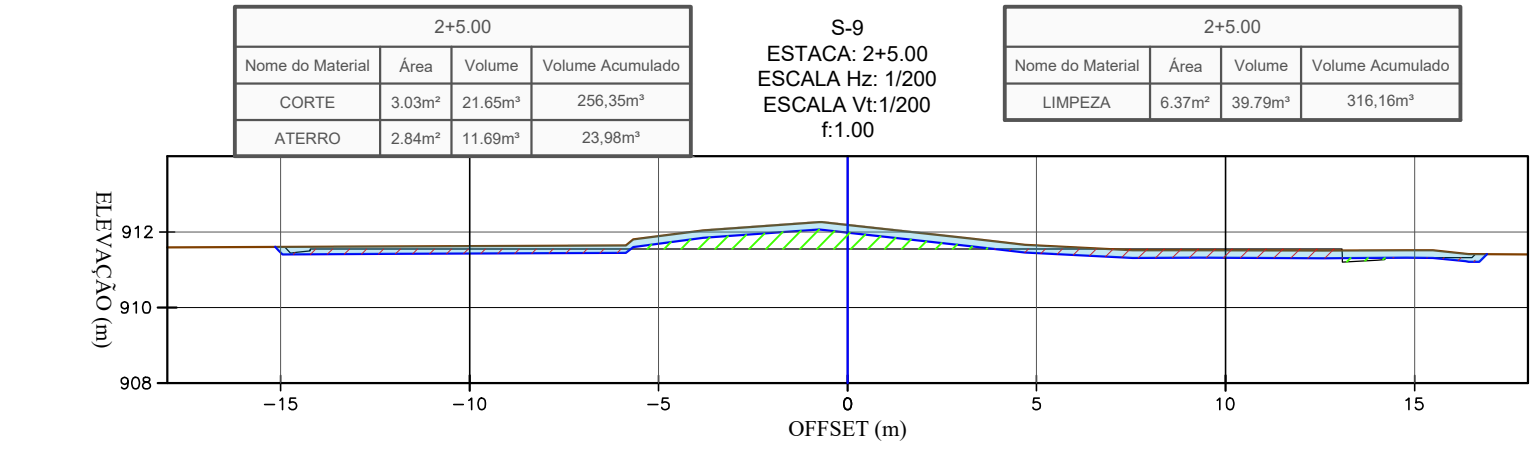


ELEVAÇÃO TN (m)			
ELEVAÇÃO GRADE (m)			
COTA VERMELHA (m)	0.075	0.032	-0.036

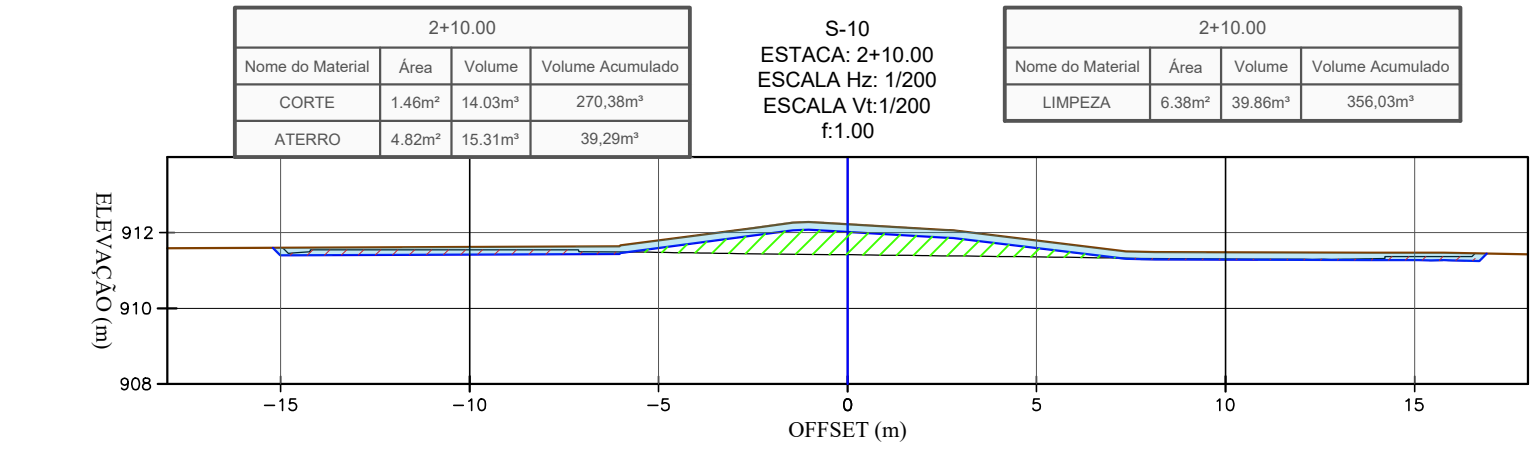


ELEVAÇÃO TN (m)			
ELEVAÇÃO GRADE (m)			
COTA VERMELHA (m)	0.075	0.864	0.177

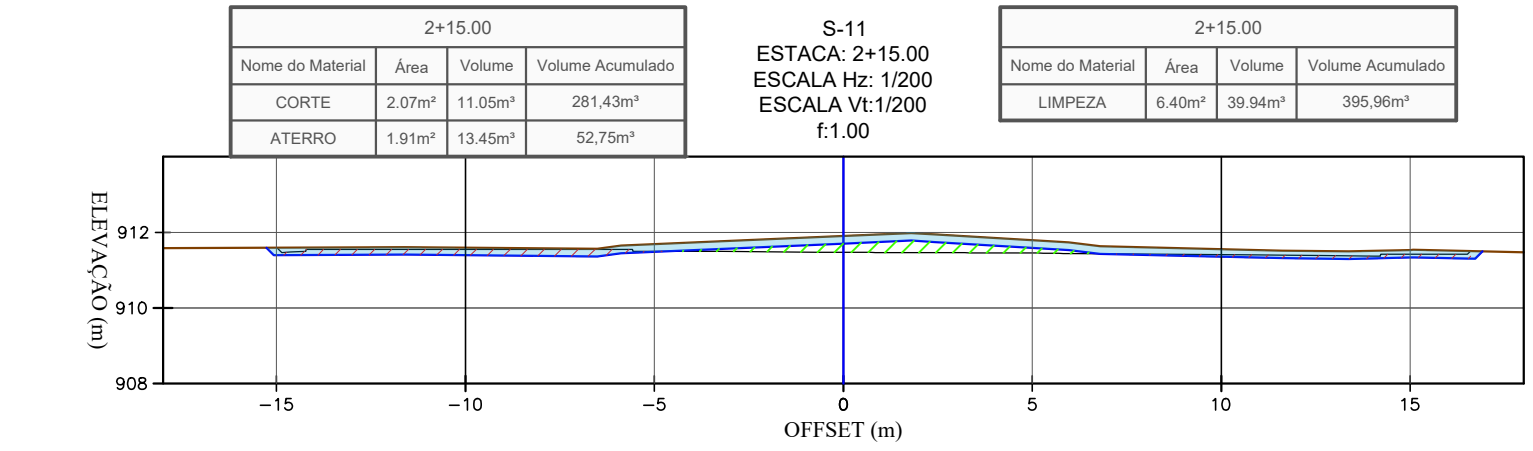


ELEVAÇÃO TN (m)			
ELEVAÇÃO GRADE (m)			
COTA VERMELHA (m)	0.046	0.432	0.142

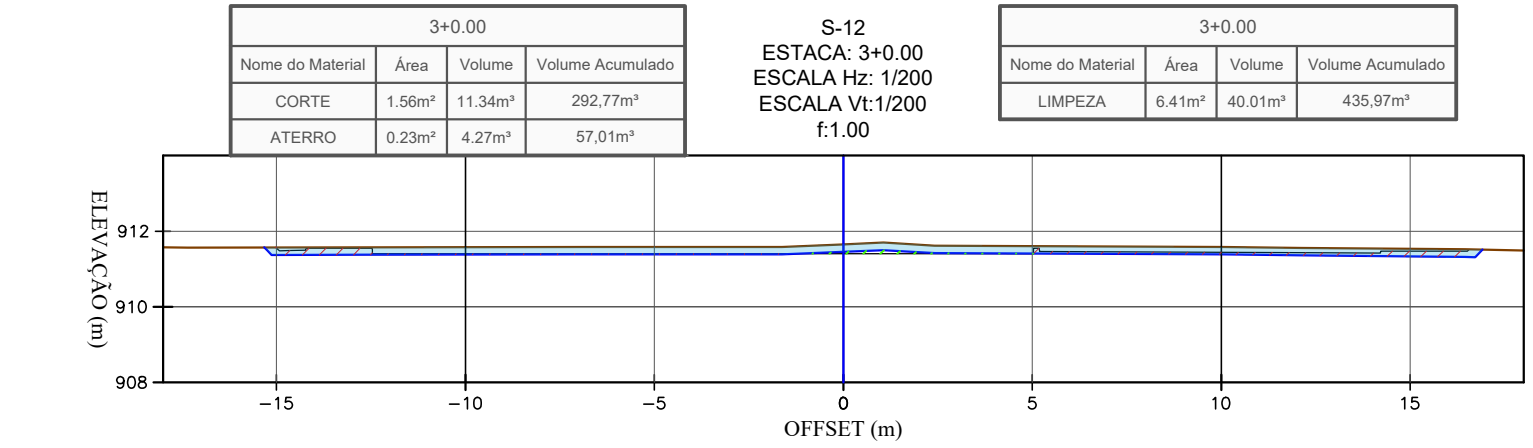


ELEVAÇÃO TN (m)			
ELEVAÇÃO GRADE (m)			
COTA VERMELHA (m)	0.179	0.254	0.143

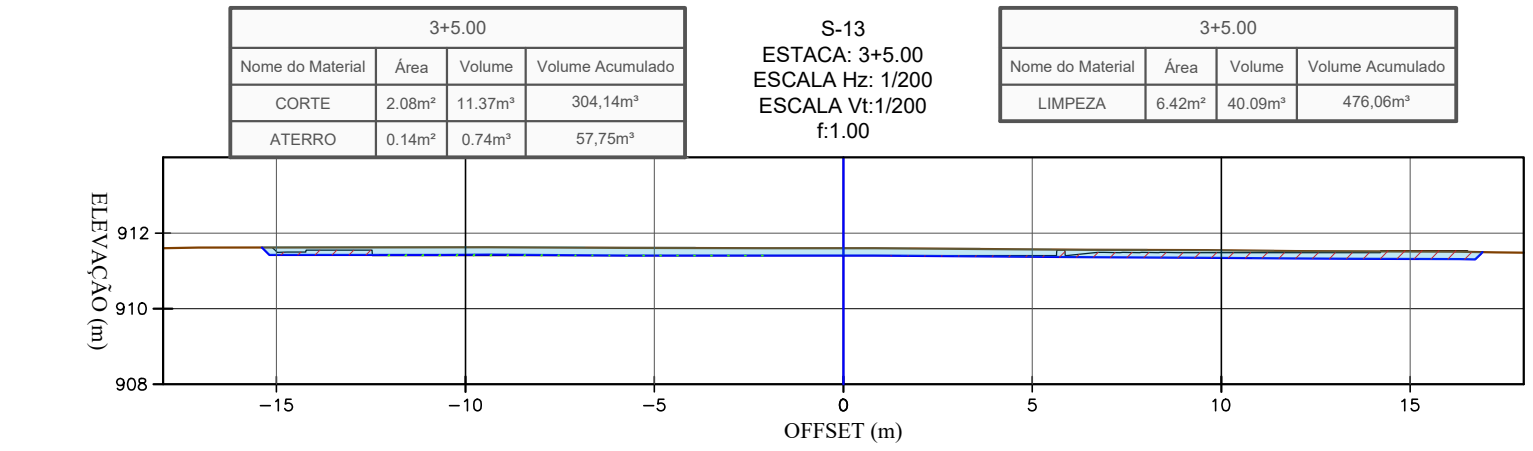


ELEVAÇÃO TN (m)			
ELEVAÇÃO GRADE (m)			
COTA VERMELHA (m)	0.225	0.200	0.005

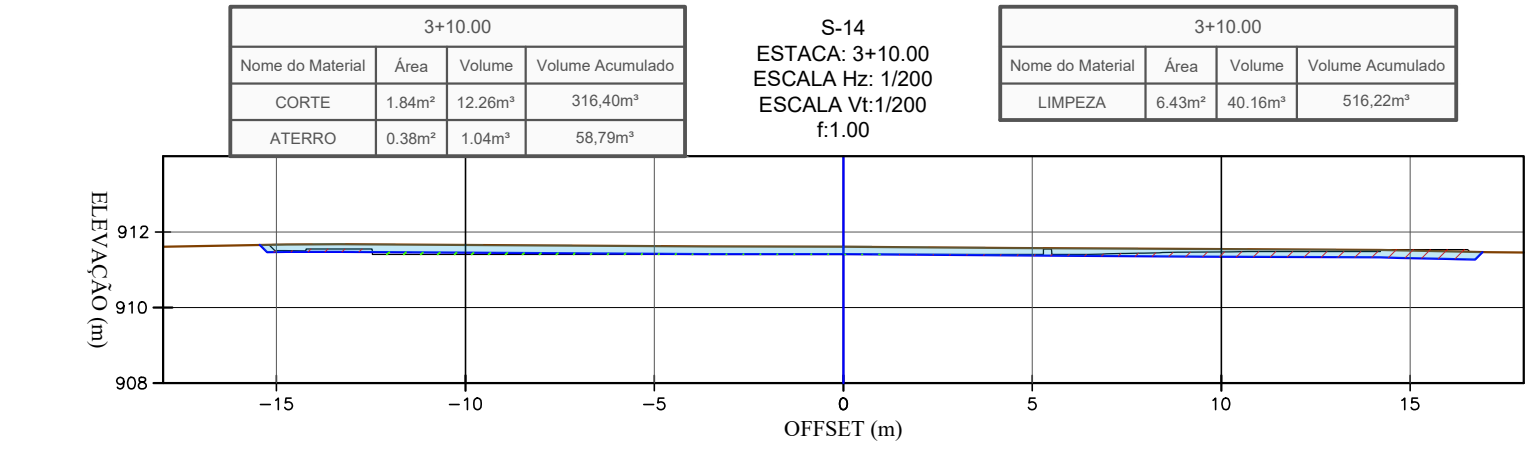

ELEVAÇÃO TN (m)			
ELEVAÇÃO GRADE (m)			
COTA VERMELHA (m)	0.250	0.208	0.074

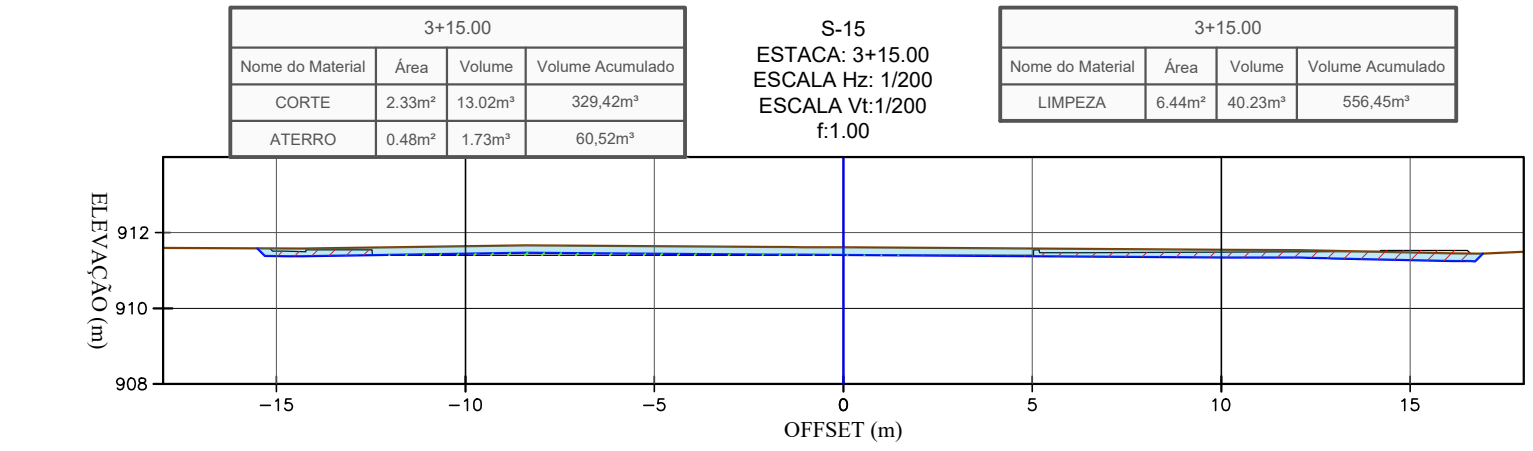

ELEVAÇÃO TN (m)			
ELEVAÇÃO GRADE (m)			
COTA VERMELHA (m)	0.245	0.210	0.001

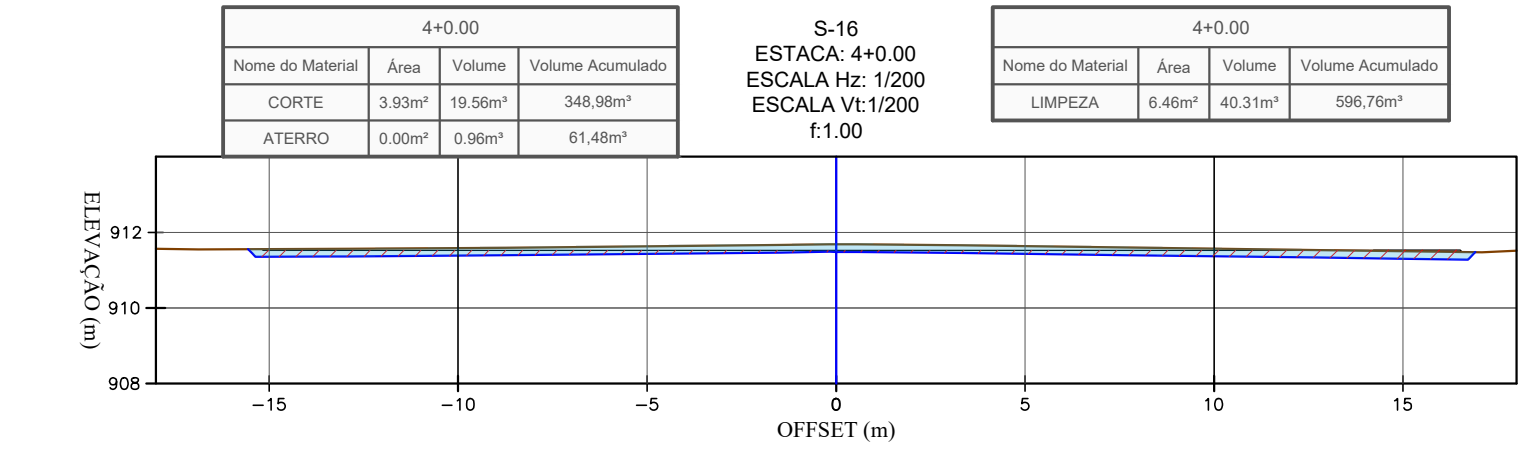

ELEVAÇÃO TN (m)			
ELEVAÇÃO GRADE (m)			
COTA VERMELHA (m)	0.061	0.164	0.046

- LEGENDA :
- TERRENO NATURAL
 - TERRAPLENAGEM
 - ESCAVAÇÃO DE LIMPEZA (20CM)
 - ÁREAS EM ATERRO
 - ÁREAS EM CORTE
 - ÁREAS DE CORTE - DE LIMPEZA ESP: 20cm

Documento assinado digitalmente
goubor
GILBERTO MILTÃO DE OLIVEIRA FILHO
Data: 12/09/2026 19:15:17-0100
Verifique em https://verificador.gov.br

CONSORCIO SAÚDE CONCREMAT-MEP - CNPJ 60.255.454/0001-35
RUA JOAQUIM PALHARES, no. 40, ANDAR 5 - RIO DE JANEIRO RJ - CEP 20.280-080 - FONE (21) 3035-4131
Medidas em metros. O valor da cota prevalece ao da escala. Antes de qualquer alteração consultar o arquiteto responsável.

REV	DATA	CONTEUDO	REV	DATA	CONTEUDO
00	12/09/2026	EMISSAO INICIAL			

Nome do Empreendimento
UNIDADE BÁSICA DE SAÚDE (UBS) - TIPO 02

Endereço do Empreendimento
AV. PERIMETRAL 03, LAGOA DAS FLORES, VITÓRIA DA CONQUISTA - BA

Título do desenho
SEÇÕES TRANSVERSAIS DE TERRAPLENAGEM

Projeto e coordenador
CONSORCIO SAÚDE CONCREMAT-MEP - CNPJ 60.255.454/0001-35
RUA JOAQUIM PALHARES, no. 40, ANDAR 5 - RIO DE JANEIRO RJ - CEP 20.280-080
FONE (21) 3035-4131

Responsável Técnico pelo Projeto de Terraplenagem
GILBERTO MILTÃO DE OLIVEIRA FILHO
TÉCNICO EM AGROMENSURA
CRT-BA 05116004538

Prancha
003

Especialidade
TER

Revisão
00

Escala
1:200

CONCREMAT | MEP

BIMcloud MEP - BIMcloud Basic para o Archicad 24/03/ PRO/SUS/035 01 UBS TIPO II_R02