




CORTE AA
ESCALA: 1/125

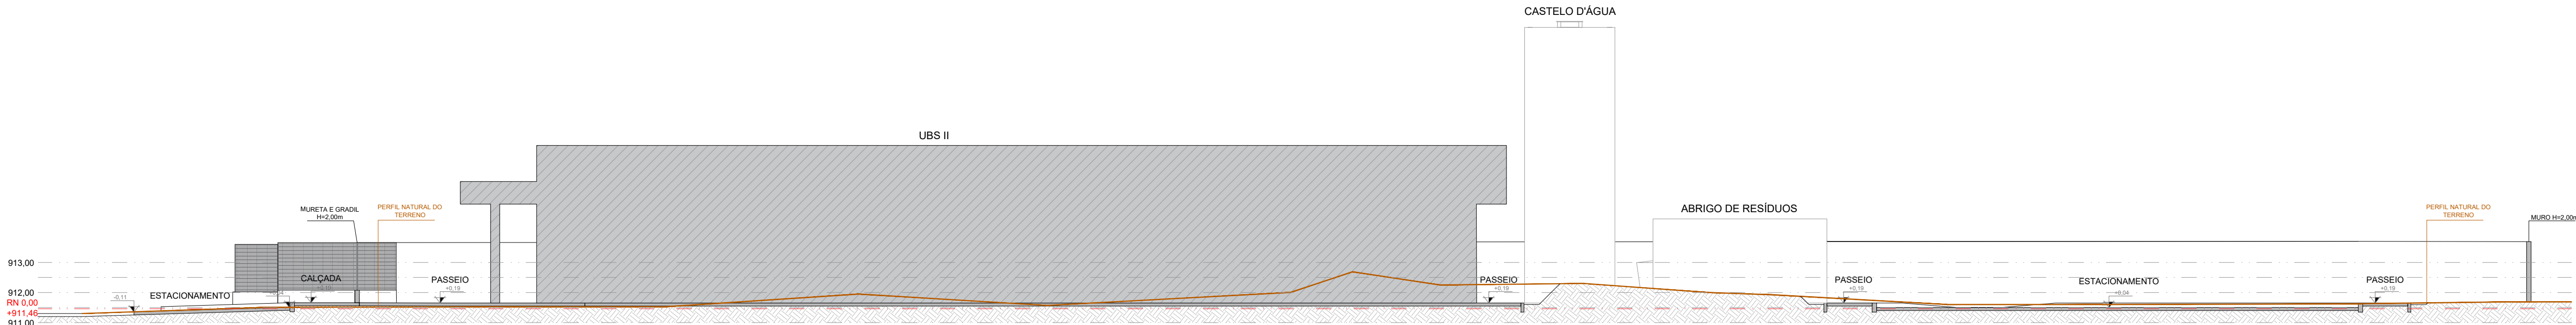

CORTE BB
ESCALA: 1/125

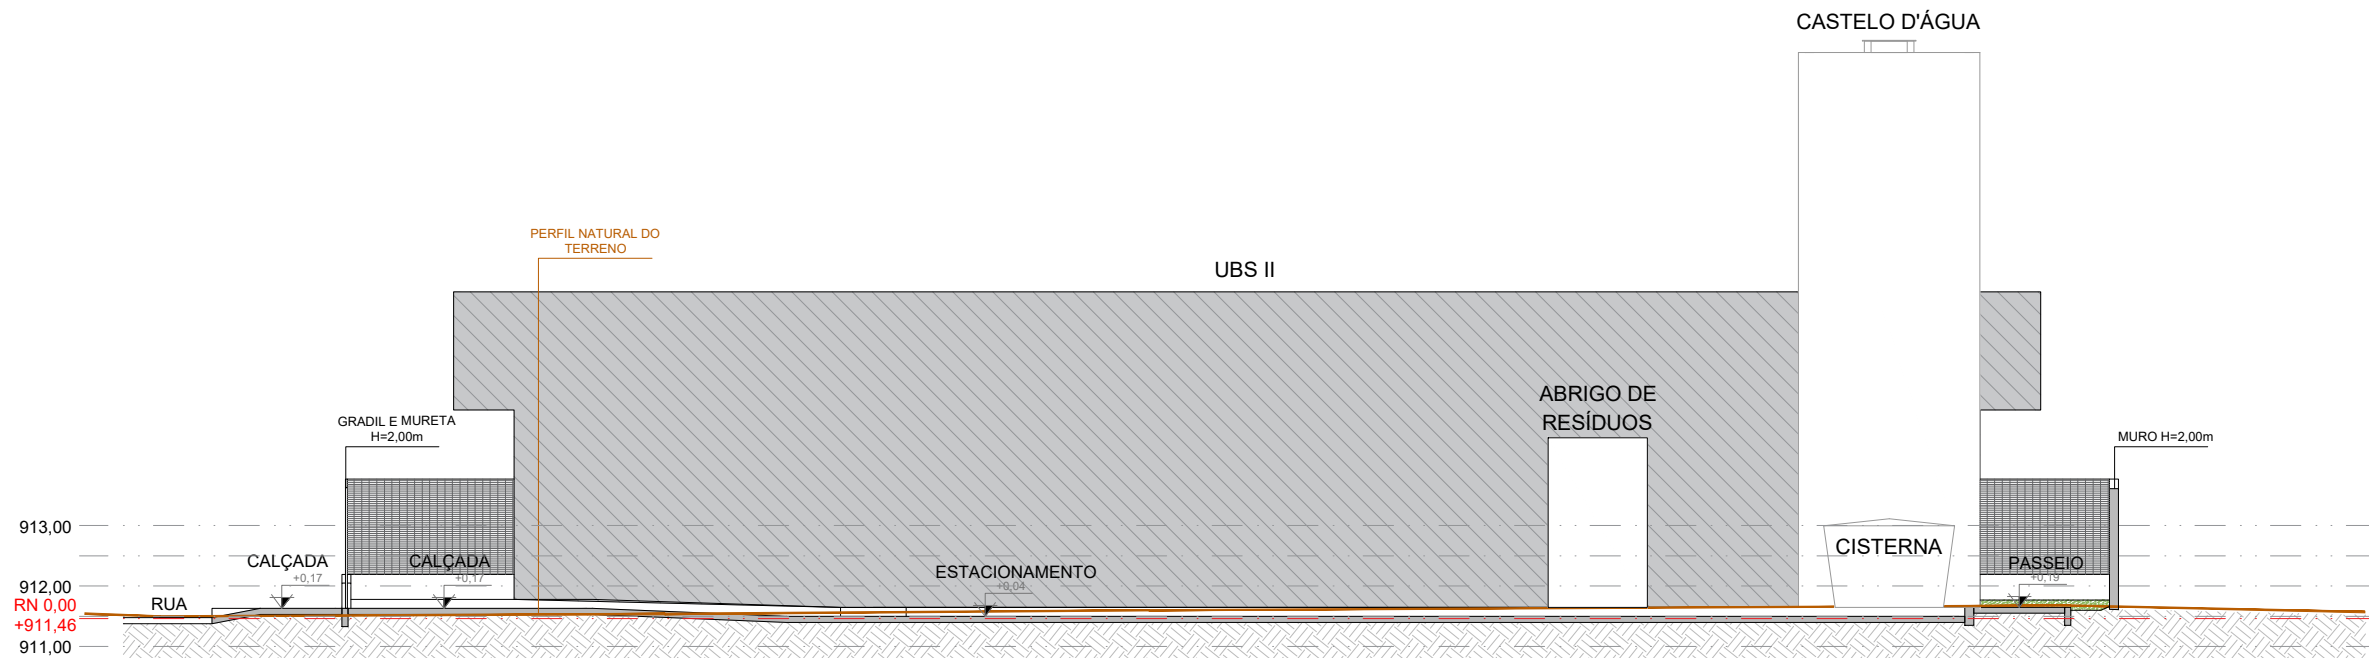

CORTE CC
ESCALA: 1/125

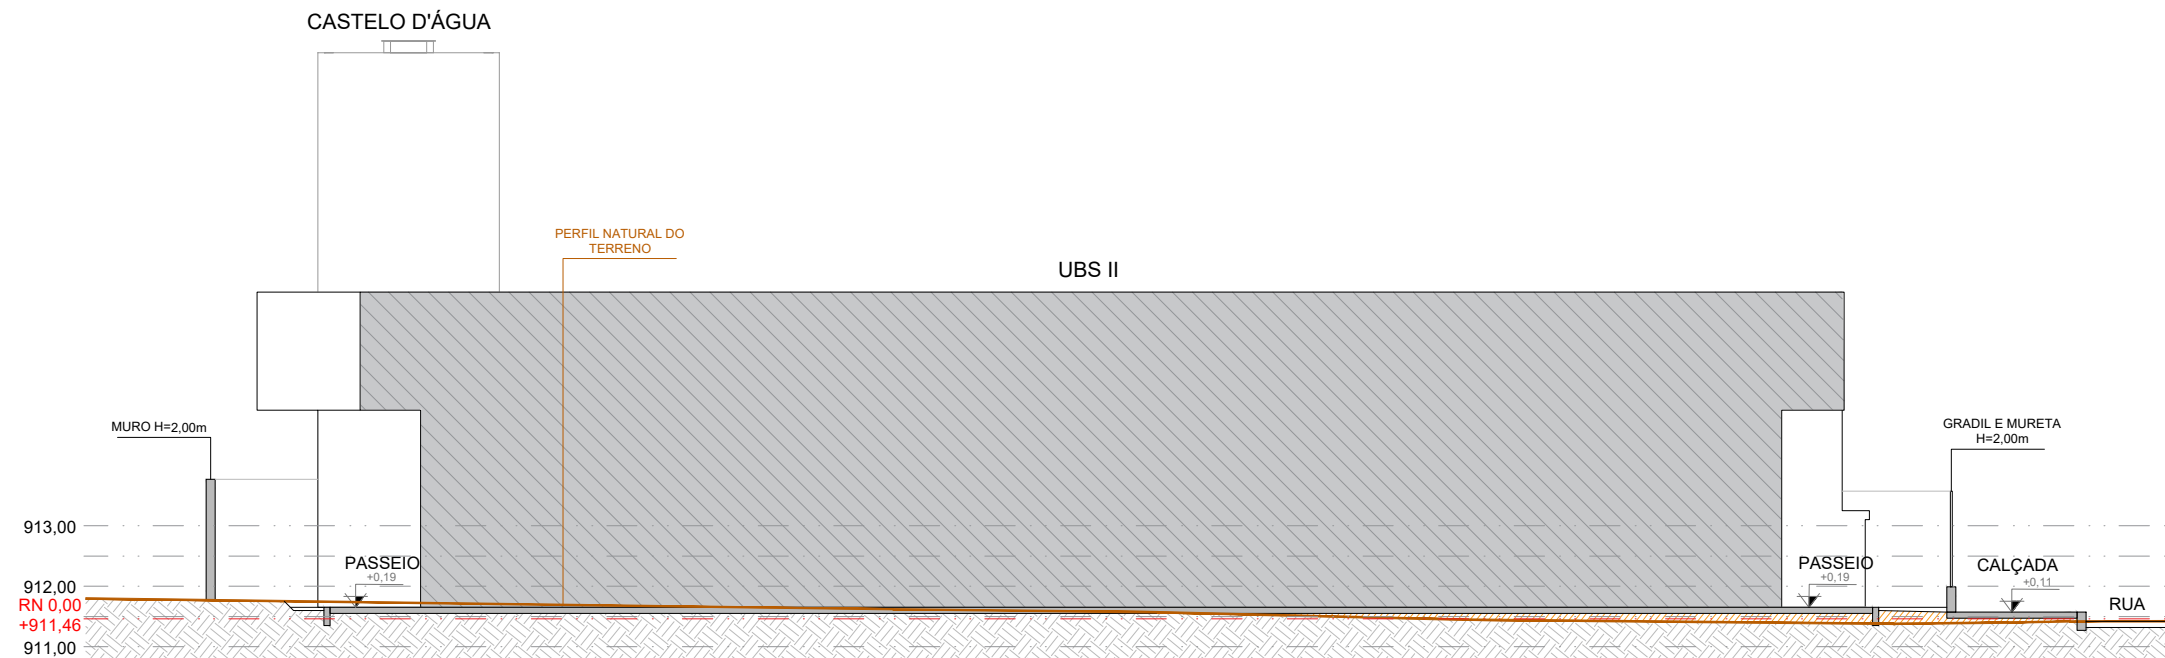

CORTE DD
ESCALA: 1/125

NOTAS:

- O PROJETO DE IMPLANTAÇÃO DA UNIDADE BÁSICA DE SAÚDE TIPO 2 (UBS2) UTILIZOU COMO REFERÊNCIA O LEVANTAMENTO TOPOGRÁFICO FORNECIDO PELA SESAB;
- O CÁLCULO DOS ÍNDICES URBANÍSTICOS SE REFEREM APENAS ÀS ÁREAS CONTIDAS DENTRO DA POLIGONAL DO LOTE;
- PARA O PROJETO DE IMPLANTAÇÃO DA UBS DE LAGOA DAS FLORES, FOI CONSIDERADO DA EDIFICAÇÃO COM COTA **+0,19** (CONFORME PROJETO BÁSICO ARQUITETÔNICO). DESSA FORMA, **O RN 0,00 REFERE-SE À COTA +911,46;**

CONSÓRCIO SAÚDE CONCREMAT-MEP - CNPJ 60.255.454/0001-35
RUA JOAQUIM PALHARES, no. 40, ANDAR 5 - RIO DE JANEIRO/RJ - CEP 20.260-080 - FONE (21) 3535-4131

Medidas em metros.

Conferir medidas no local.

O valor da cota prevalece ao da escala. Antes de qualquer alteração consultar o arquiteto responsável.

Aila Levindo
Pedreira
Britto

Assinado de forma
digital por Aila Levindo
Pedreira Britto
Dados: 2026.09.15
14:49:38 -03'00'

REV	DATA	CONTEÚDO	REV	DATA	CONTEÚDO
00	14/09/2026	EMIÇÃO INICIAL			

Nome do Empreendimento UBS II					
Endereço do Empreendimento AVENIDA PERIMETRAL 03 - LAGOA DAS FLORES - VITÓRIA DA CONQUISTA/BA			Disciplina URBANISMO		
Título do desenho CORTES			Etapa PROJETO EXECUTIVO		
 CONSÓRCIO SAÚDE CONCREMAT MEP			Projetista e coordenador CONSÓRCIO SAÚDE CONCREMAT-MEP - CNPJ 60.255.454/0001-35 RUA JOAQUIM PALHARES, no. 40, ANDAR 5 - RIO DE JANEIRO/RJ - CEP 20.260-080 FONE (21) 3535-4131 Responsável Técnico pelo Projeto de Urbanismo AILA LEVINDO PEDREIRA BRITTO Arquiteta CAU/BA nº A32017-0		Prancha 05/08
			Especialidade URB		Revisão 00 Escala 1/125