

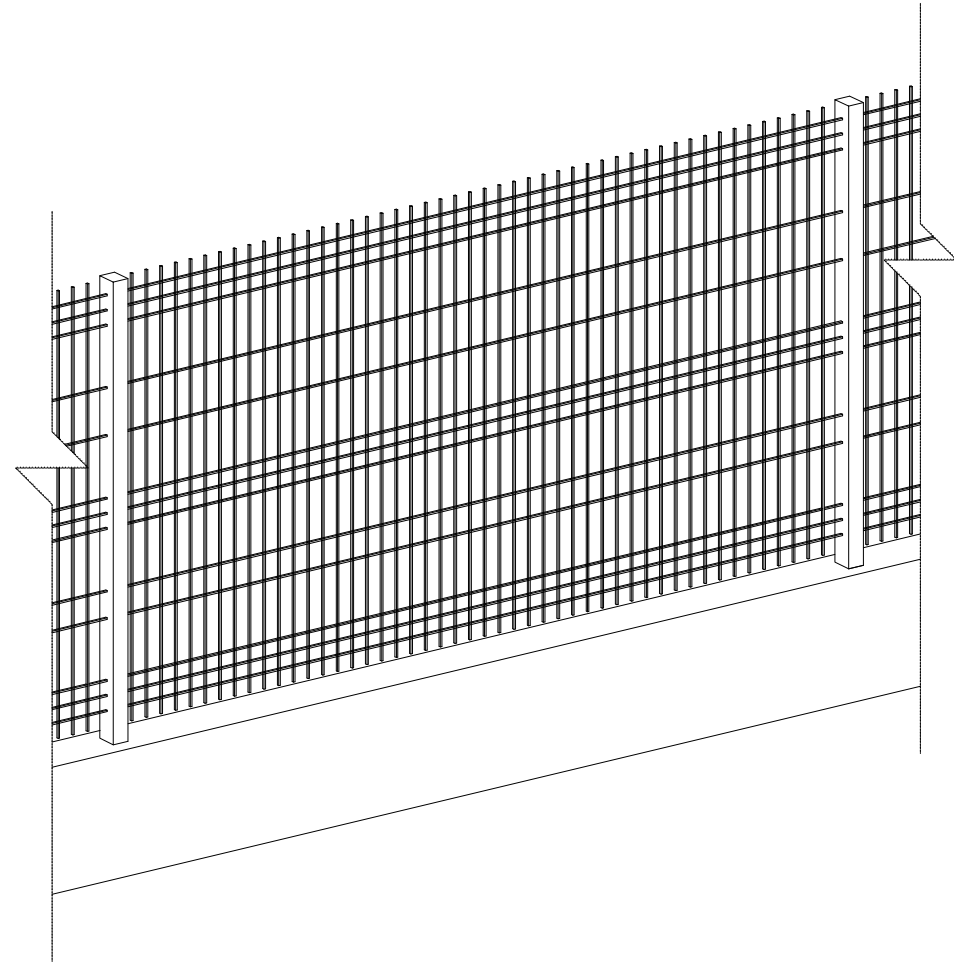
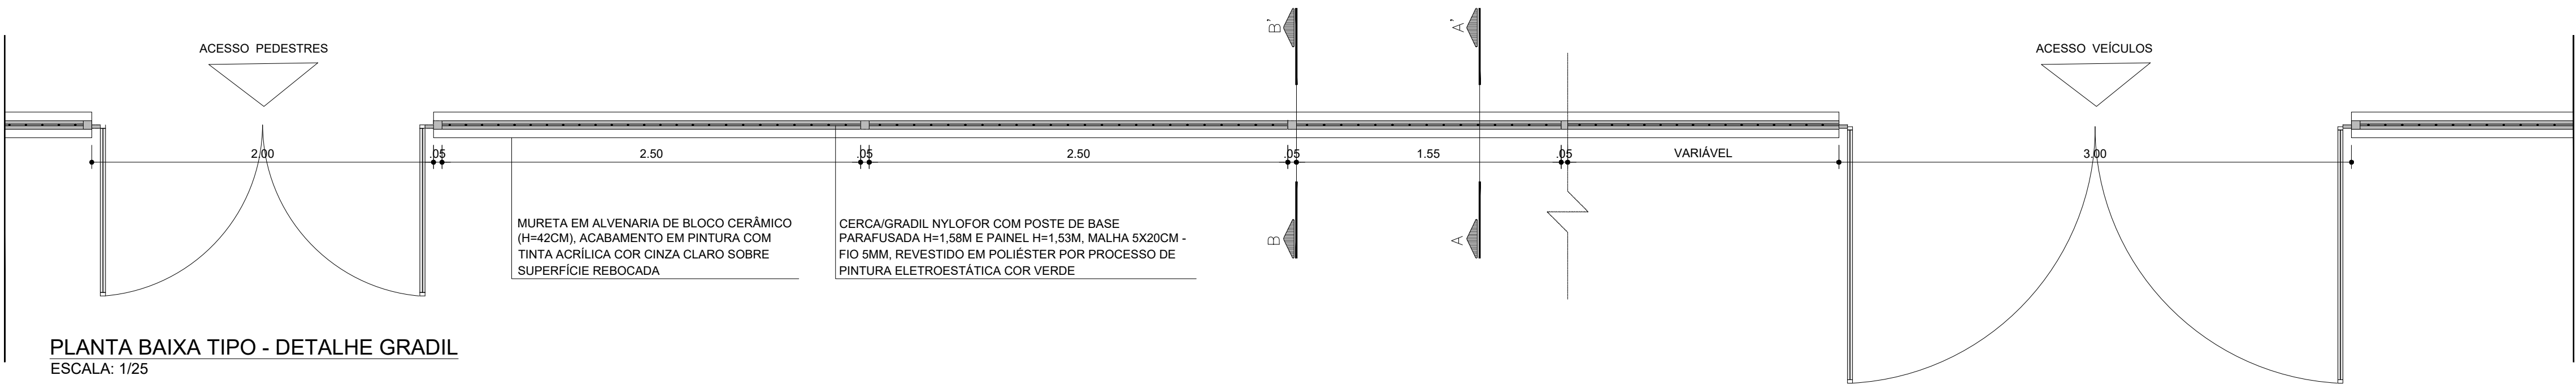
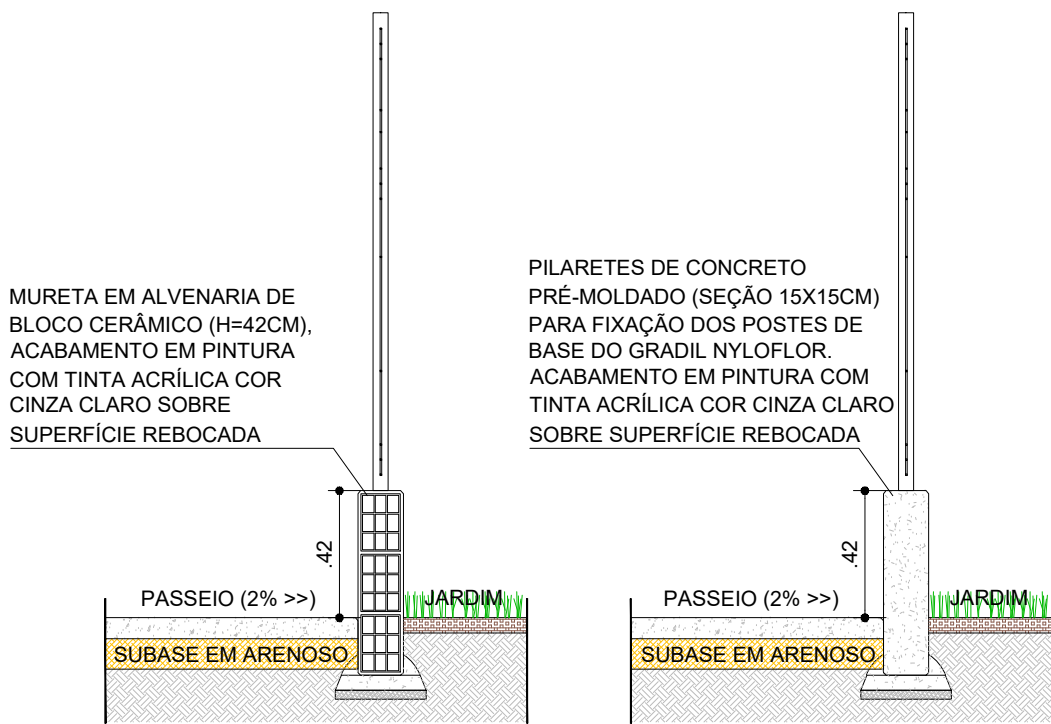
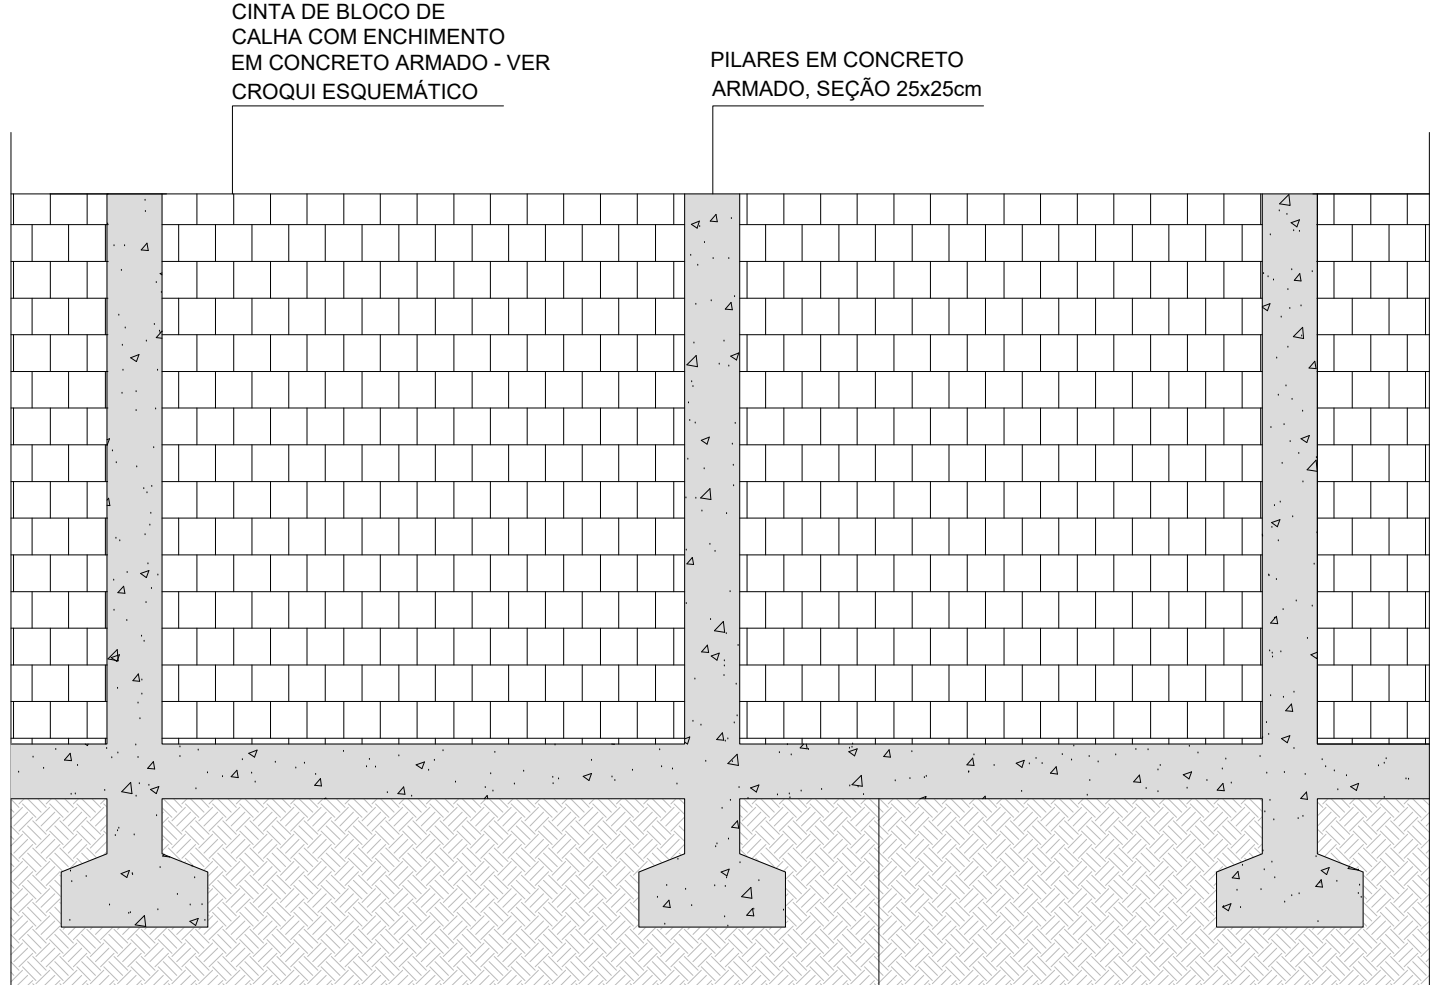
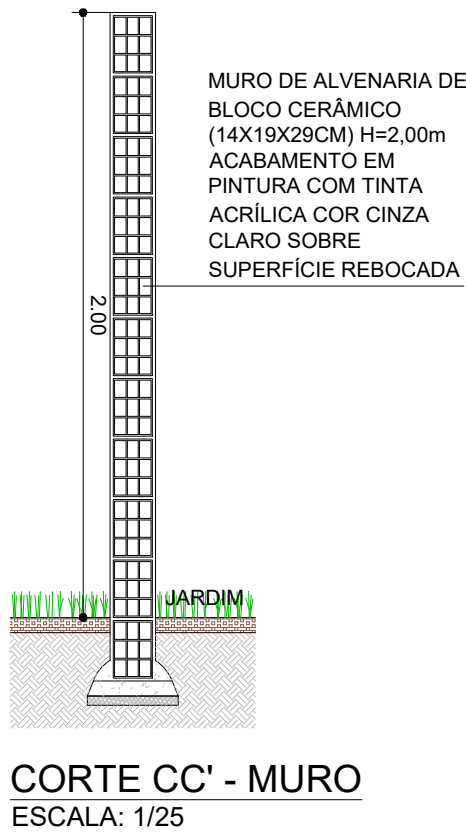


PERSPECTIVA ISOMÉTRICA - GRADIL
ESCALA: 1/25


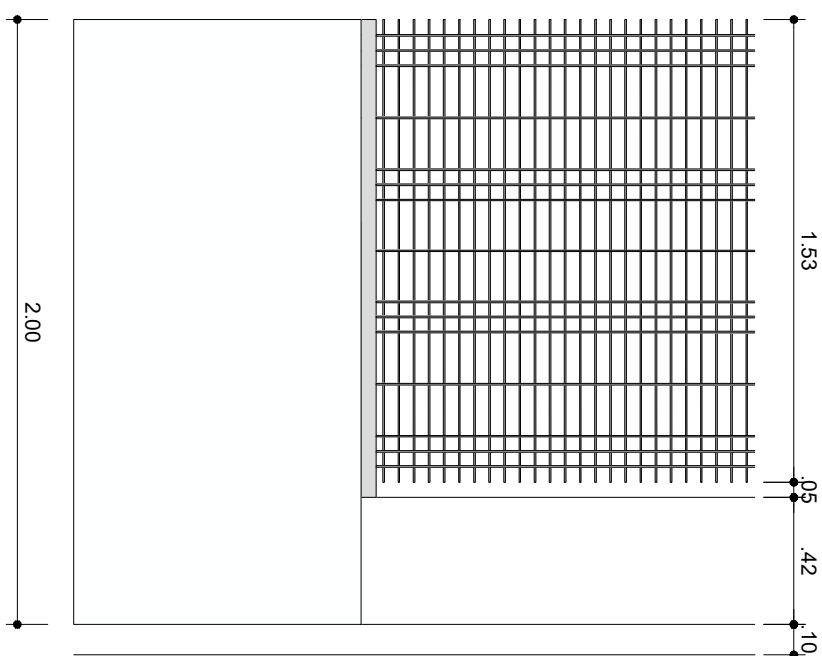


CORTE AA' - GRADIL
ESCALA: 1/25

CORTE BB' - GRADIL
ESCALA: 1/25

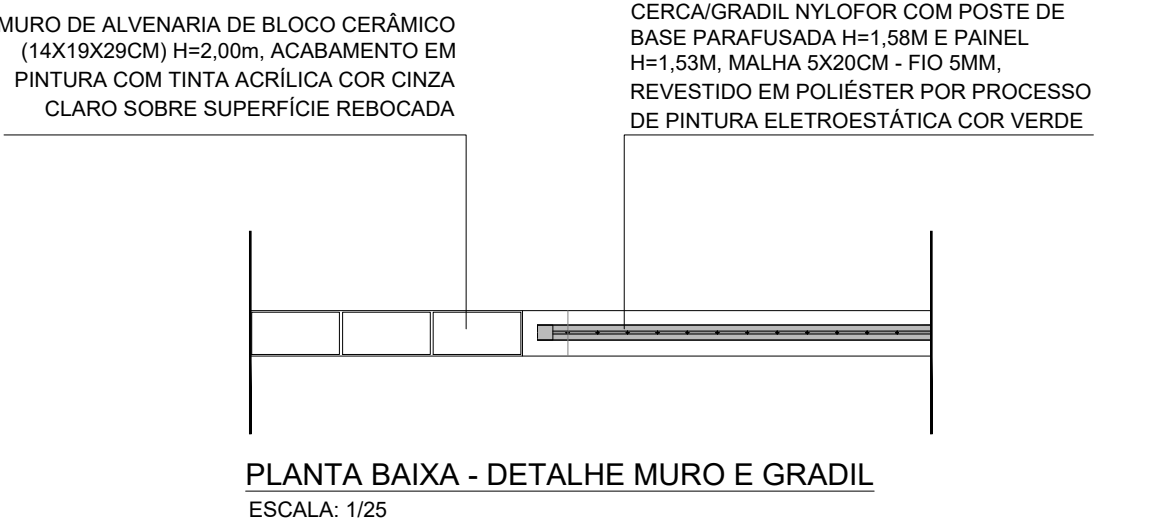

DETALHE TIPO - MURO
ESCALA: 1/25

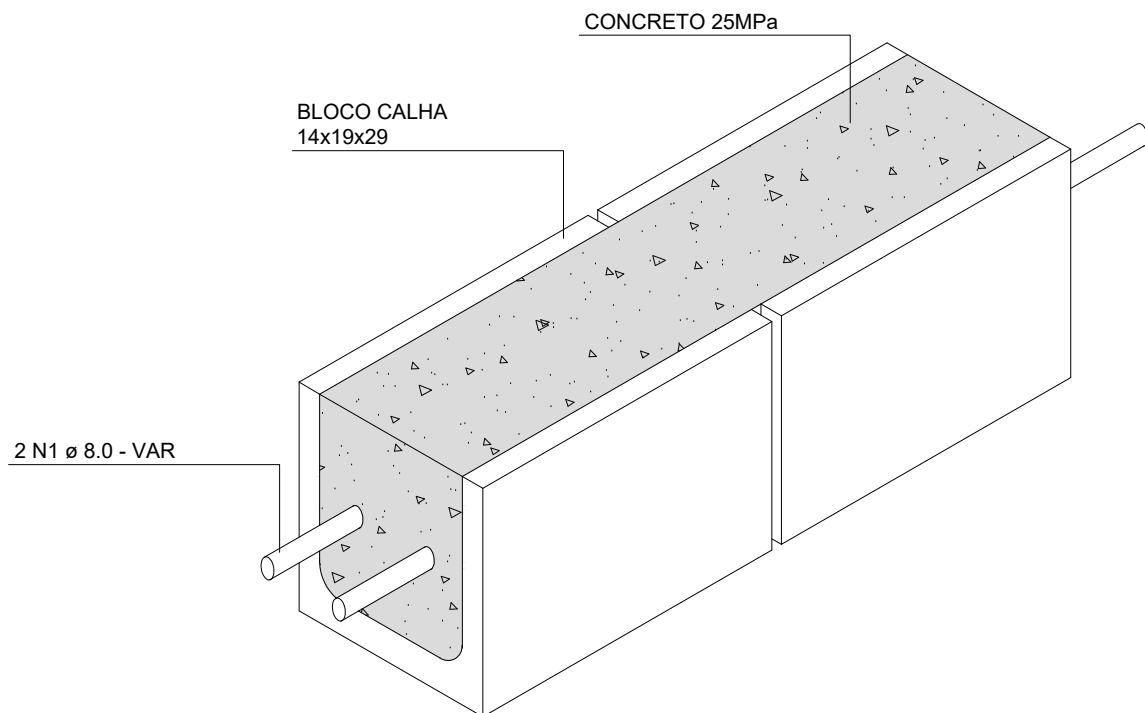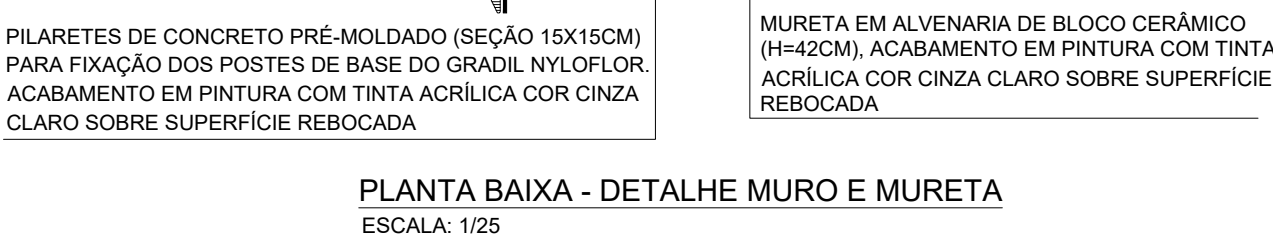

CROQUI ESQUEMÁTICO CINTA
SEM ESCALA

- NOTAS:
- O PROJETO DE IMPLANTAÇÃO DA UNIDADE BÁSICA DE SAÚDE TIPO 2 (UBS2) UTILIZOU COMO REFERÊNCIA O LEVANTAMENTO TOPOGRÁFICO FORNECIDO PELA SESAB;
 - O CÁLCULO DOS ÍNDICES URBANÍSTICOS SE REFEREM APENAS AS ÁREAS CONTIDAS DENTRO DA POLIGONAL DO LOTE;
 - PARA O PROJETO DE IMPLANTAÇÃO DA UBS DE LAGOA DAS FLORES, FOI CONSIDERADO DA EDIFICAÇÃO COM COTA **+0,19** (CONFORME PROJETO BÁSICO ARQUITETÔNICO). DESSA FORMA, **O RN 0,00 REFERE-SE À COTA +911,46;**

CONSORCIO SAÚDE CONCREMAT-MEP - CNPJ 60.255.454/0001-35 RUA JOAQUIM PALHARES, no. 40, ANDAR 5 - RIO DE JANEIRO/RJ - CEP 20.260-080 - FONE (21) 3335-4131 Medidas em metros. Confere medidas no local. O valor da cota prevalece ao da escala. Antes de qualquer alteração consultar o arquiteto responsável.					
Assinado de forma digital por Aila Levindo Pedreira Britto Data: 2024.09.15 14:51:14 -03'00'					
REV	DATA	CONTEÚDO	REV	DATA	CONTEÚDO
00	14/09/2026	EMIÇÃO INICIAL			
Nome do Empreendimento: UBS II					
Endereço do Empreendimento: AVENIDA PERIMETRAL 03 - LAGOA DAS FLORES - VITÓRIA DA CONQUISTA/BA			Disciplina: URBANISMO		
Título do desenho: DETALHES GERAIS - FECHAMENTOS			Escala: PROJETO EXECUTIVO		
Projetista e coordenador: CONSORCIO SAÚDE CONCREMAT-MEP - CNPJ 60.255.454/0001-35 RUA JOAQUIM PALHARES, no. 40, ANDAR 5 - RIO DE JANEIRO/RJ - CEP 20.260-080 FONE (21) 3335-4131			Prancha: 08/08		
Responsável Técnico pelo Projeto de Urbanismo: AILA LEVINDO PEDREIRA BRITTO Arquiteta CAUBA nº AS2017-0			Especialidade: URB		
			Escala: INDICADA		