
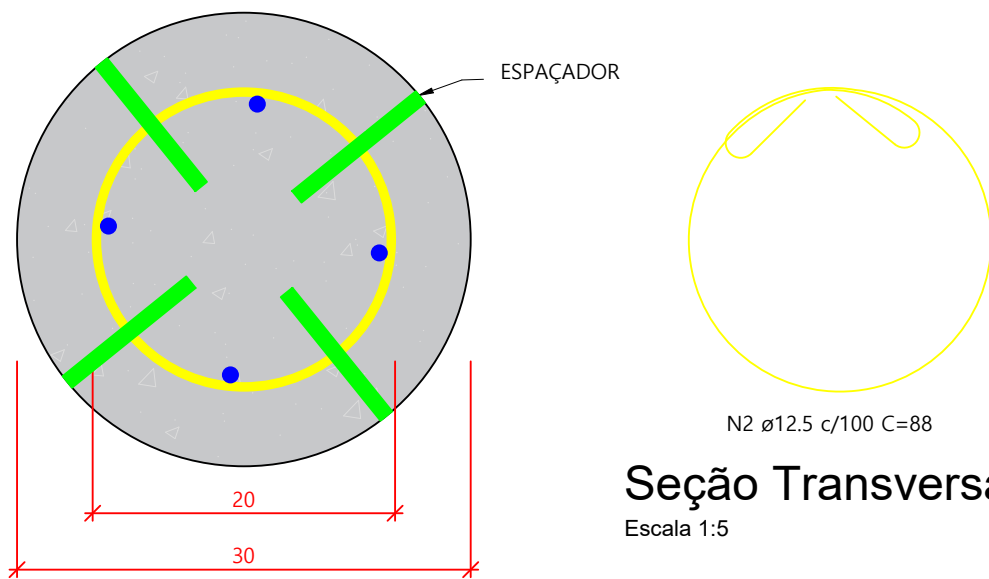


Detalhe - Estaca Tipo Hélice Contínua (126+6+9)

Escala 1:25

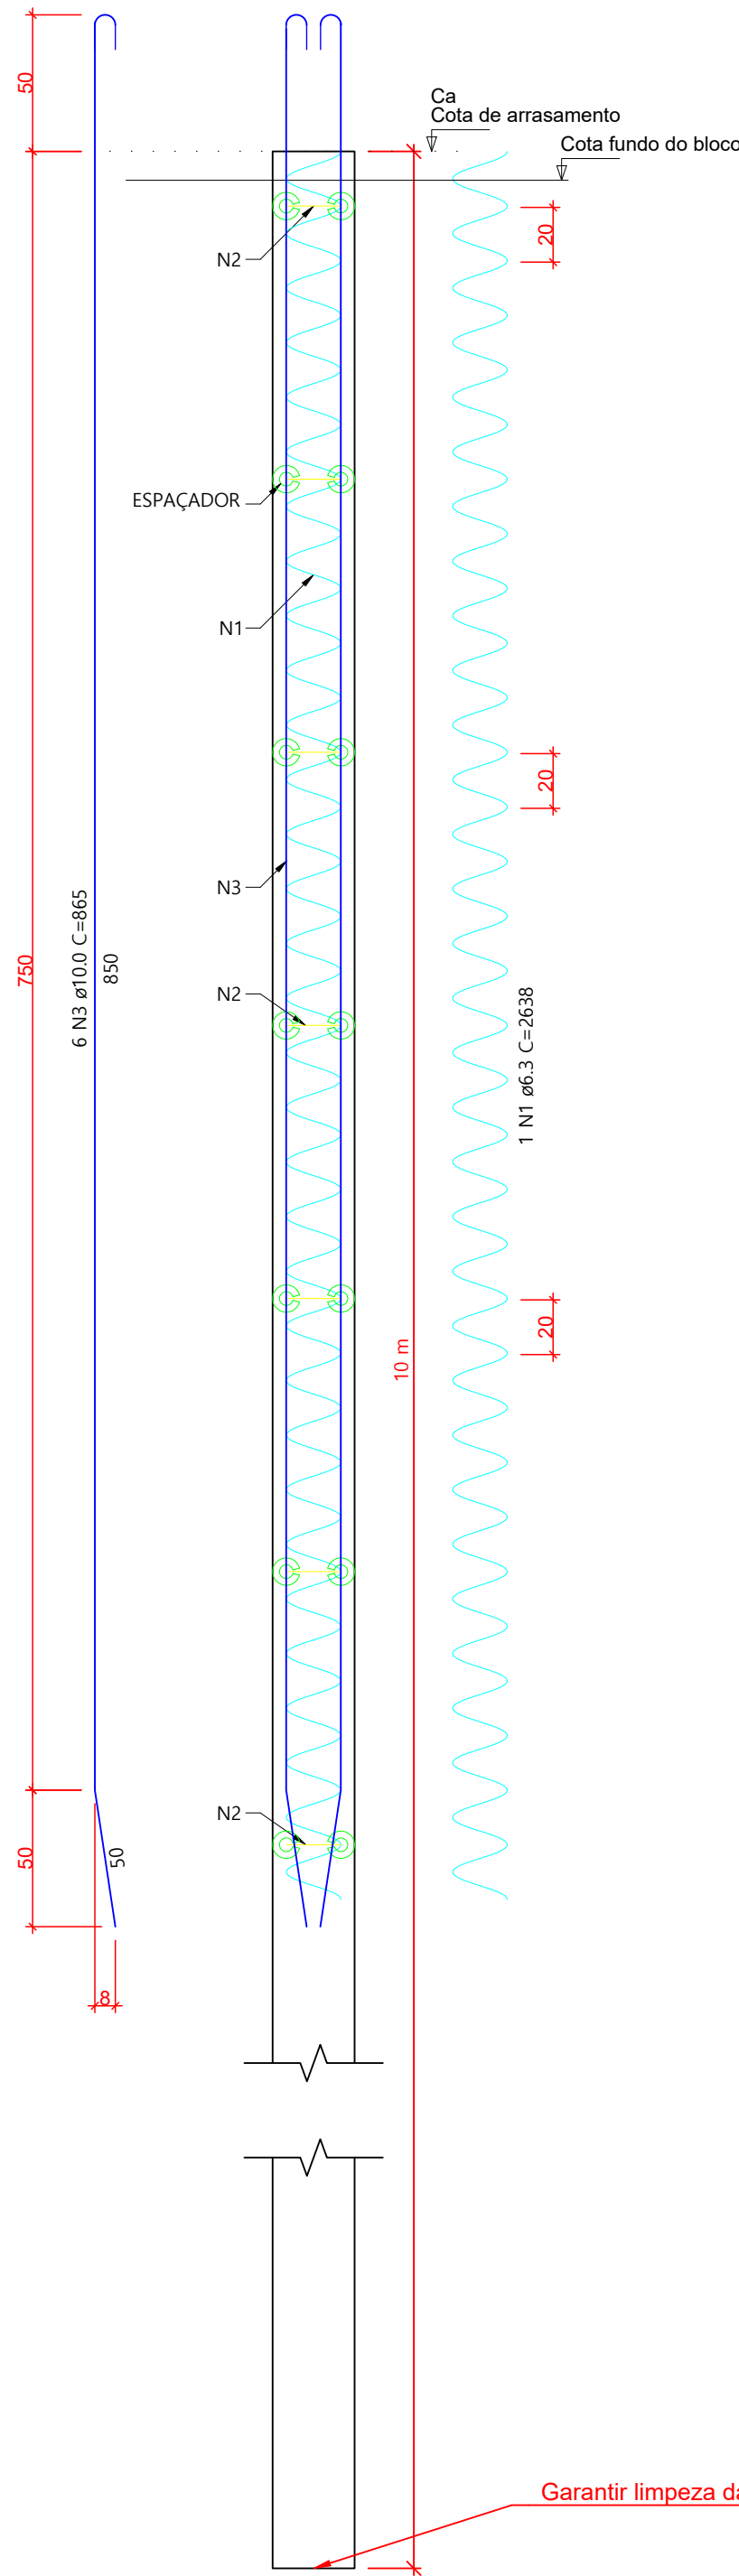


Seção Transversal

Escala 1:5

ARRASAMENTO DE ESTACA


Sem Escala

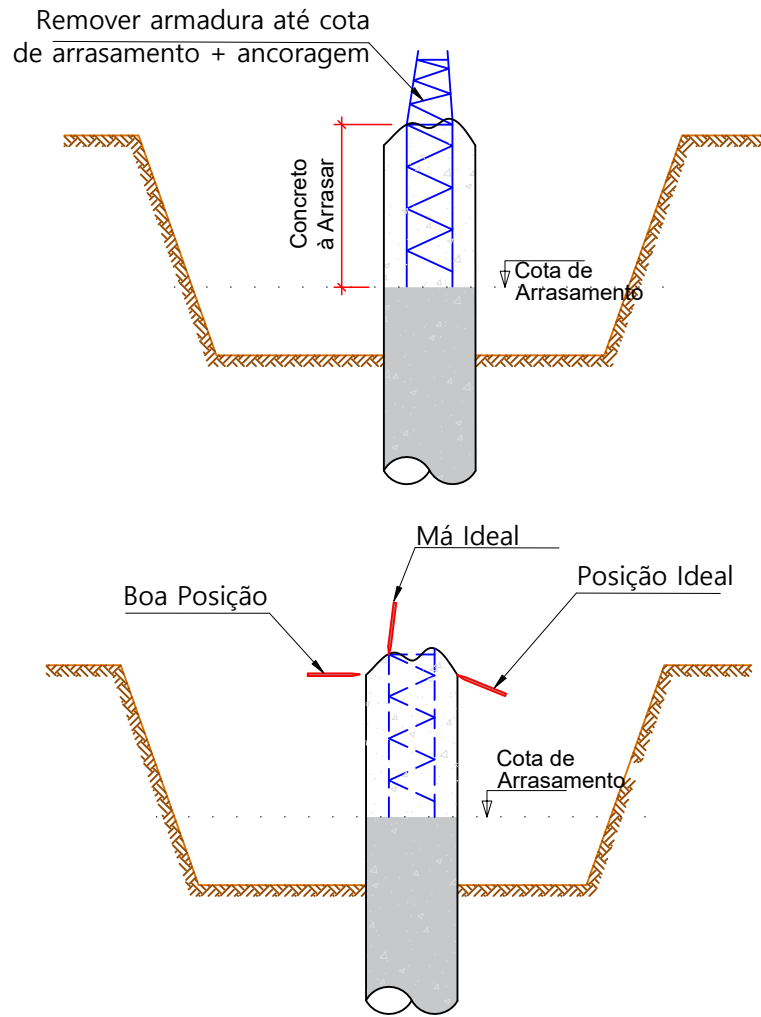

OBS.: AS FERRAGENS DAS ESTACAS DEVEM SER CORTADAS MANTENDO O COMPRIMENTO DE ANCORAGEM
OBS.: O ARRASAMENTO DA ESTACA DEVE SER REALIZADO DE FORMA A NÃO DANIFICAR O CONCRETO DA ESTACA ABAIXO DA COTA DE ARRASAMENTO (VER DETALHE DE POSIÇÃO IDEAL DE PONTALETE)

LIGAÇÃO ESTACA - BLOCO

Sem Escala

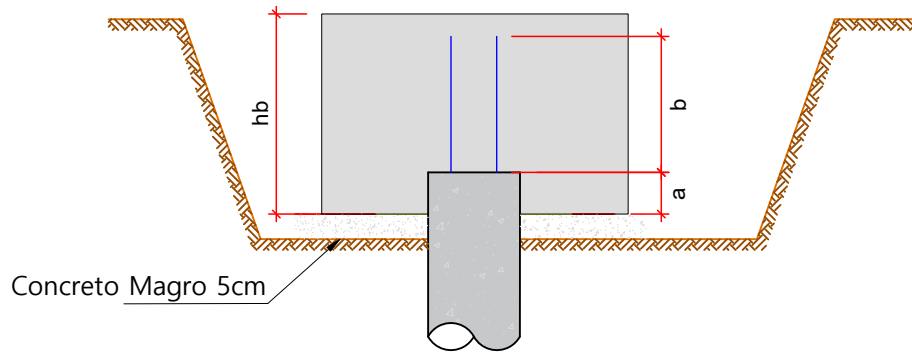

OBS.: AS FERRAGENS DAS ESTACAS DEVEM PENETRAR 50cm NO BLOCO COM COMPRIMENTO RETO OU DOBRADO DEPENDENDO DA ALTURA DO BLOCO.

RELAÇÃO DE AÇO - 141x ESTACAS					
AÇO	N	DIAM (mm)	QUANT	C. UNIT (cm)	C. TOTAL (cm)
CA-50	1	6,3	141	2638	371958
	2	12,5	1128	88	99264
	3	10,0	846	865	731790

RESUMO DE AÇO			
AÇO	DIAM (mm)	C. TOTAL (m)	Peso+10 % (kg)
CA-50	6,3	3719,6	1001,2
	10,0	7317,9	4962,9
	12,5	992,6	1051,9

PESO TOTAL (kg)	
CA-50	7016,0
CA-60	0

Volume de Concreto (sem perda)	99,7 m³
--------------------------------	---------

DIÂMETRO (D) DOS PINOS DE DOBRAMENTO PARA GANCHOS		
BITOLA (Ø)	CA50	CA60
<20mm	5xØ	6xØ
≥20mm	8xØ	—
estribo ≤10mm	3xØ	3xØ

NBR-6118:2023 (Itens 9.4.2.3 e 9.4.6.1)

NOTAS GERAIS

- DIMENSÕES EM CENTÍMETRO, BITOLAS EM MILÍMETRO, EXCETO ONTE INDICADO DE OUTRA FORMA. AS COTAS DE IMPLANTAÇÃO DA OBRA BEM COMO AS COTAS E OS NÍVEIS DAS FORMAS DEVERÃO SER VERIFICADOS E ACEITOS PELO RESPONSÁVEL TÉCNICO DA OBRA ANTES DA EXECUÇÃO;
- AÇO CA-50
CONCRETO DA EDIFICAÇÃO: C35 (fck = 35 MPa)
RELAÇÃO ÁGUA/CIMENTO < 0,60
DIÂMETRO MÁXIMO DO AGREGADO GRAUÍDO: 19 mm;
- VERIFICAR ARMADURAS DE ARRANQUE
- COBRIMENTO MÍNIMO:
BLOCOS: 4,5cm
RADIÊS: 4,0cm
PILARES EM CONTATO COM SOLO: 4,5cm
- AS BARRAS DE AÇO DEVERÃO SER CONVENIENTEMENTE LIMPAS DE QUALQUER SUBSTÂNCIA PREJUDICIAL A ADERÊNCIA, RETIRANDO-SE AS ESCAMAS EVENTUALMENTE DESTACADAS POR OXIDAÇÃO. AINDA: AS BARRAS EXCESSIVAMENTE DANIFICADAS DEVERÃO SER DESCARTADAS;
- JUNTAS DE CONCRETAGEM: QUANDO O LANÇAMENTO DO CONCRETO FOR INTERROMPIDO E, ASSIM, FORMAR-SE UMA JUNTA DE CONCRETAGEM, DEVE-SE, ANTES DE INICIAR O LANÇAMENTO DO CONCRETO FRESTO, REMOVER A NATA E LIMPAR A SUPERFÍCIE DA JUNTA. DURANTE A CONCRETAGEM O CONCRETO DEVERÁ SER PERFEITAMENTE ADENSADO ATÉ A SUPERFÍCIE DA JUNTA;
- TODAS AS ESTRUTURAS EM CONTATO COM O SOLO DEVEM SER ISOLADAS COM UMA CAMADA DE CONCRETO MAGRO DE NO MÍNIMO 5 cm (TRAÇO USUAL 1:8) ENTRE O SOLO E A ESTRUTURA;
- O SOLO SOBRE AS FUNDAÇÕES DEVE SER COMPACTADO;
- TODOS OS NÍVEIS INDICADOS NO PROJETO ESTRUTURAL REFEREM-SE AO NÍVEL 0.00 DO PROJETO ARQUITETÔNICO;
- ESCORAMENTO E FORMAS DEVEM SER RETIRADOS SEM CHOQUES EXCESSIVOS.

REV.	DATA	CONTEÚDO	REV.	DATA	CONTEÚDO
R00	14/09/2026	EMIÇÃO INICIAL			
Nome do Empreendimento UBS II					
Endereço do Empreendimento RUA P (LOT. PARQUE DAS PALMEIRAS), S/N, SÃO PEDRO. VITÓRIA DA CONQUISTA/BA.				Disciplina FUNDAÇÃO	
Título do desenho DETALHAMENTO DAS ESTACAS DO EDIFÍCIO PRINCIPAL, EDÍCULA E RESERVATÓRIO				Etapa PROJETO EXECUTIVO	
 CONSORCIO SAÚDE CONCREMAT MEP				Especialidade EST	Prancha 04/06
				Revisão R00	Escala INDICADA