




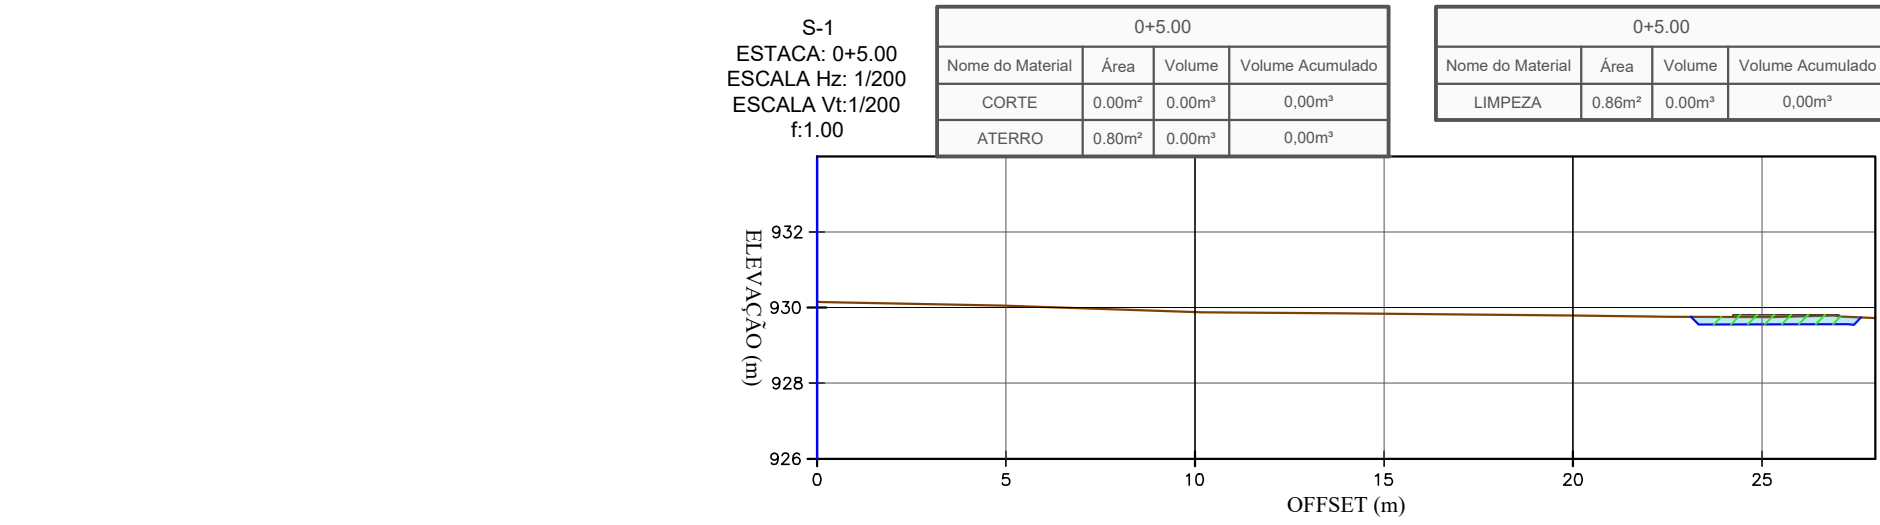


ELEVACÃO TN (m)	929.863	929.786
ELEVACÃO GRADE (m)		
COTA VERMELHA (m)		

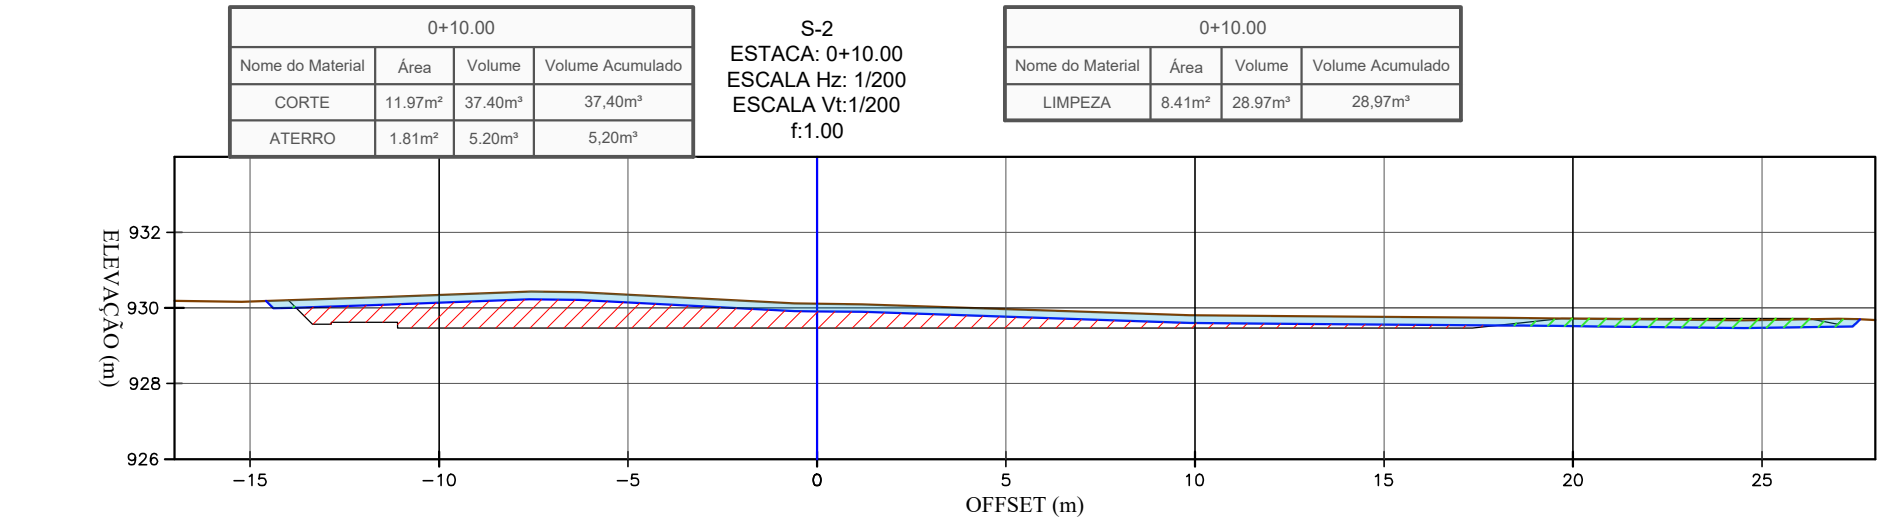


ELEVACÃO TN (m)	929.343	930.112	929.802	929.720
ELEVACÃO GRADE (m)				
COTA VERMELHA (m)	0.073	0.042	0.332	0.090

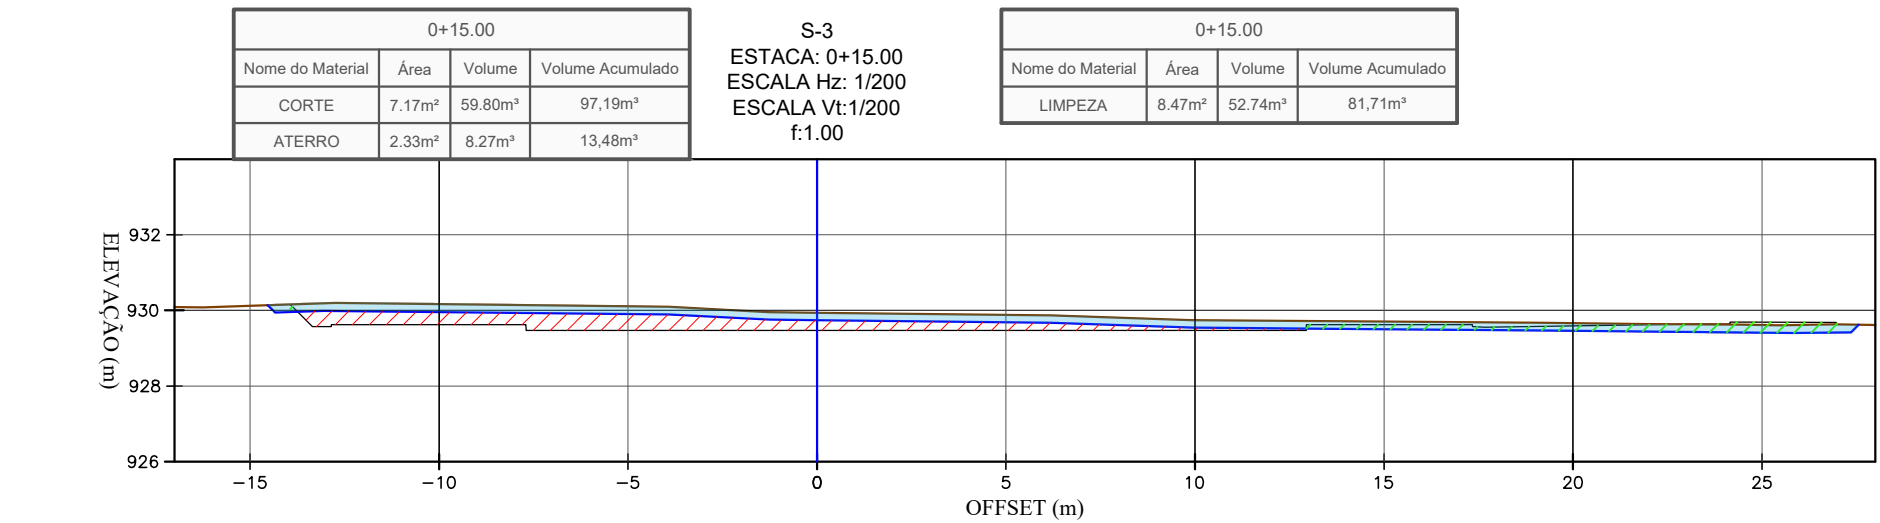


ELEVACÃO TN (m)	929.188	929.490	929.144	929.692
ELEVACÃO GRADE (m)				
COTA VERMELHA (m)	0.548	0.470	0.274	0.070

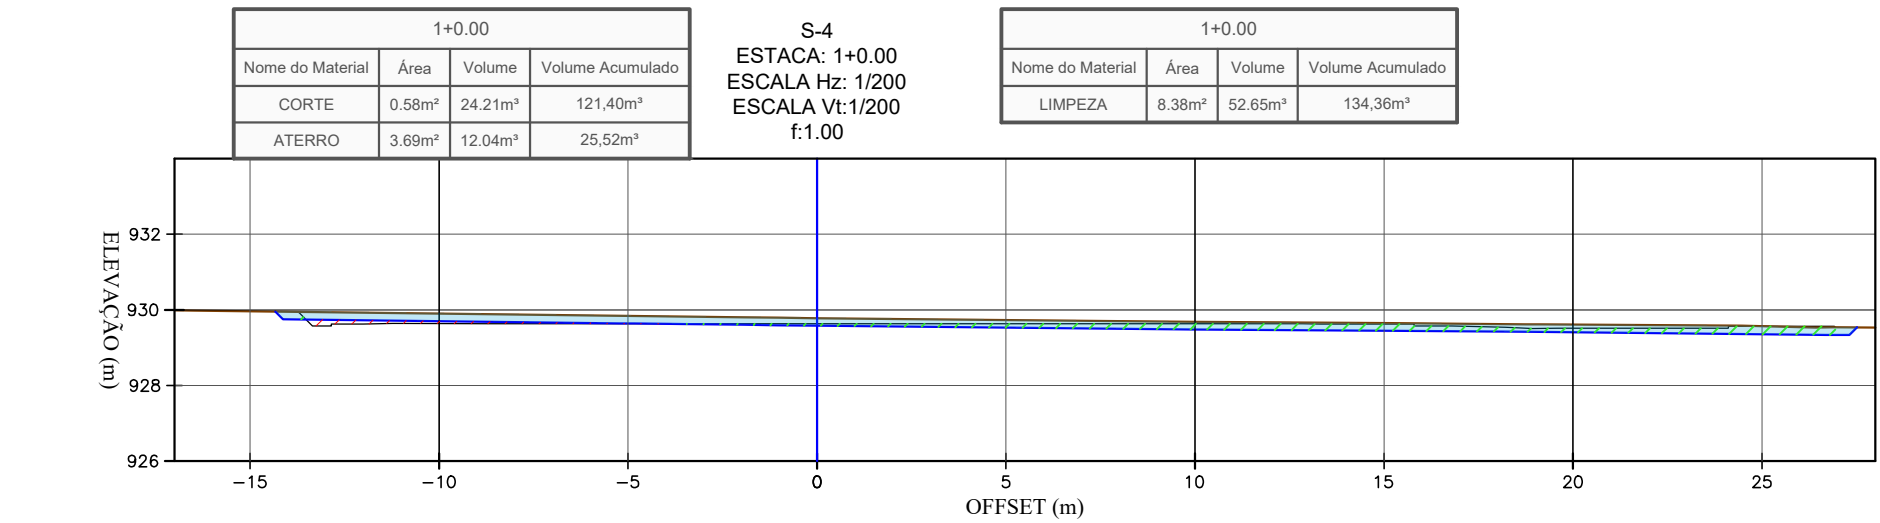


ELEVACÃO TN (m)	929.904	929.721	929.679	929.609
ELEVACÃO GRADE (m)				
COTA VERMELHA (m)	0.287	0.132	0.051	0.093

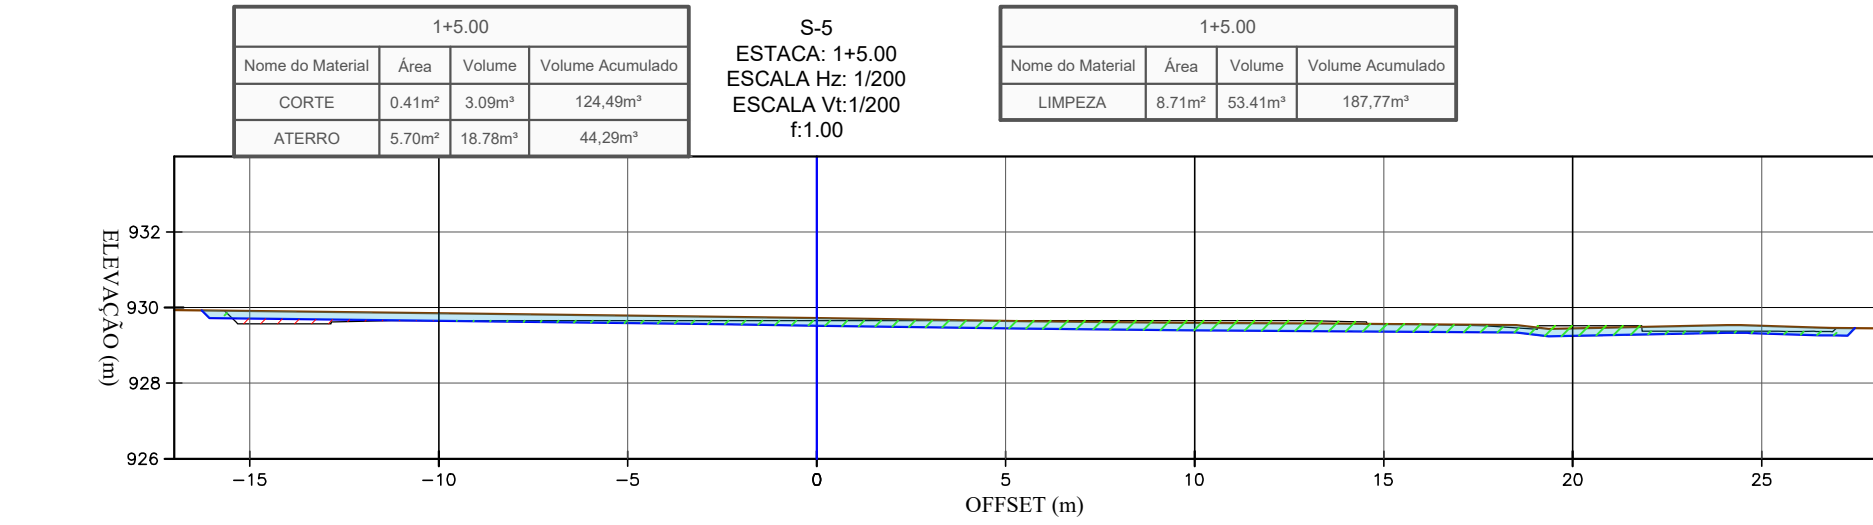


ELEVACÃO TN (m)	929.850	929.771	929.596	929.448
ELEVACÃO GRADE (m)				
COTA VERMELHA (m)	0.230	0.071	-0.054	-0.072

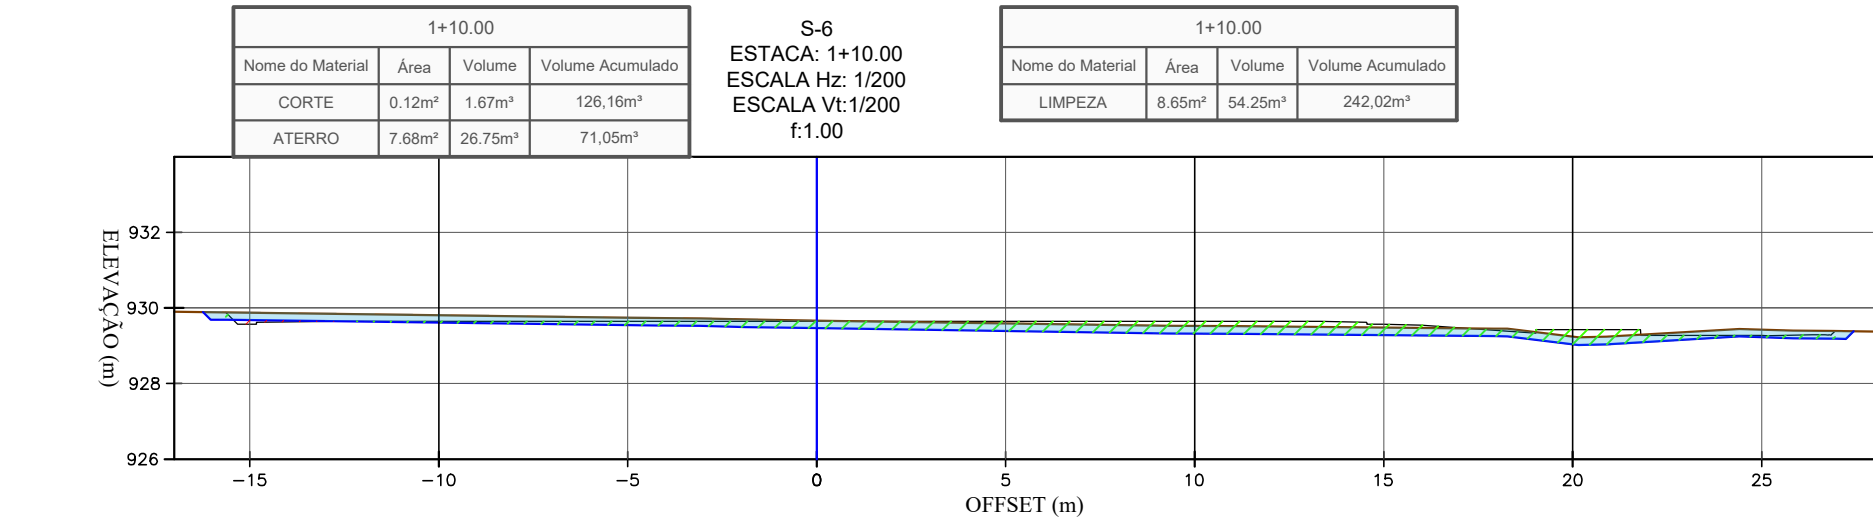


ELEVACÃO TN (m)	929.810	929.666	929.524	929.243
ELEVACÃO GRADE (m)				
COTA VERMELHA (m)	0.160	0.016	-0.126	-0.180

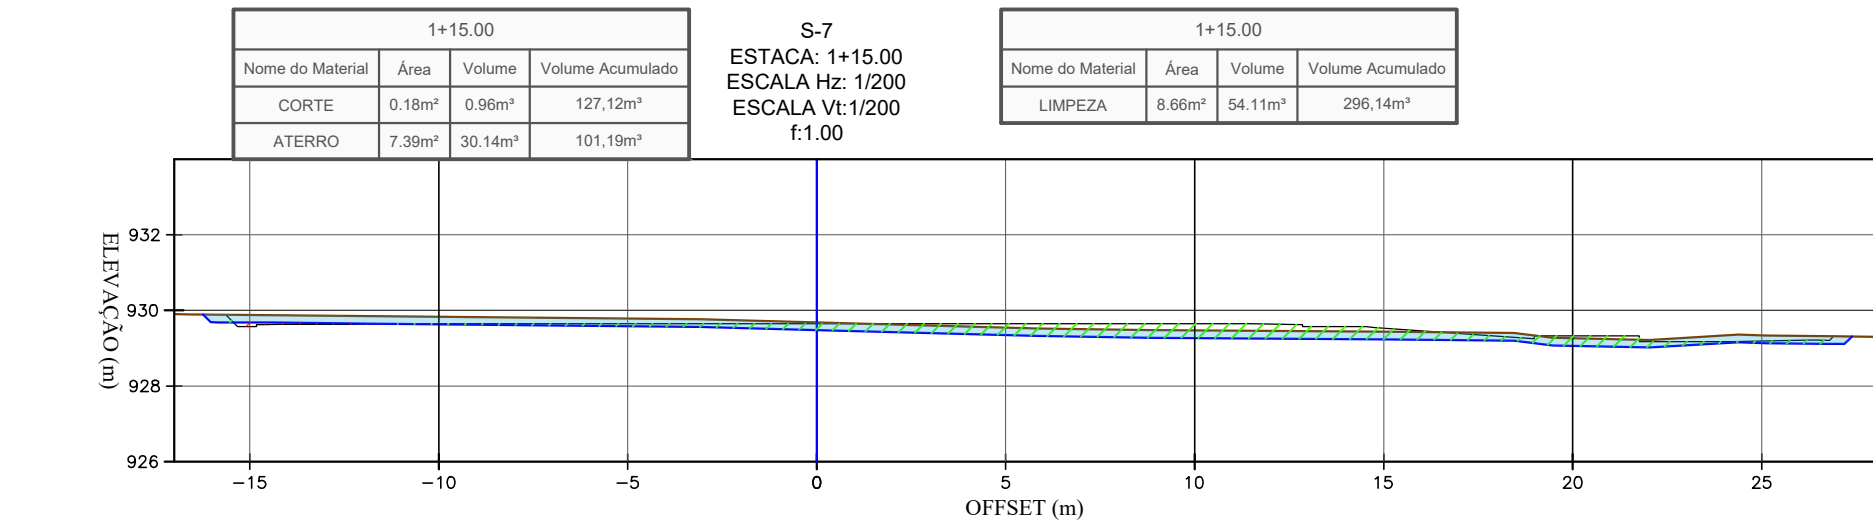


ELEVACÃO TN (m)	929.830	929.690	929.470	929.281
ELEVACÃO GRADE (m)				
COTA VERMELHA (m)	0.160	0.030	-0.180	-0.084

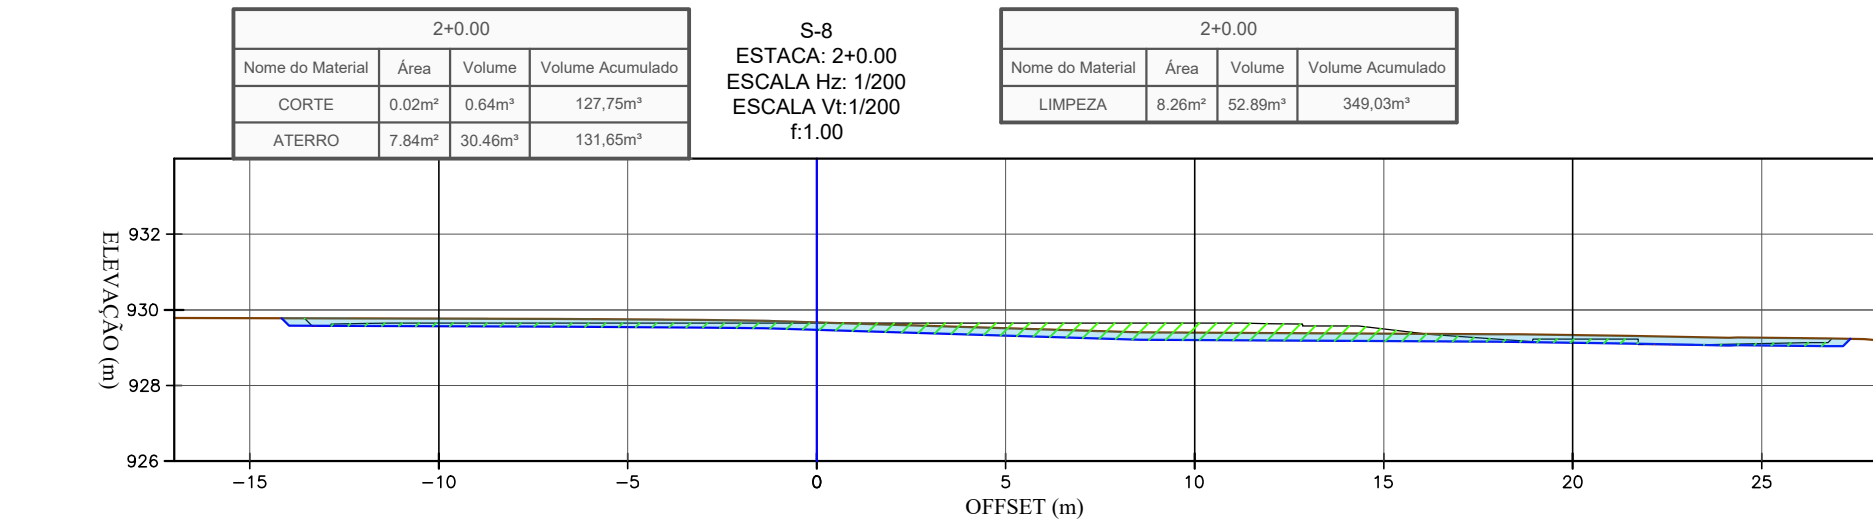


ELEVACÃO TN (m)	929.766	929.666	929.398	929.332
ELEVACÃO GRADE (m)				
COTA VERMELHA (m)	0.116	0.018	-0.252	0.103

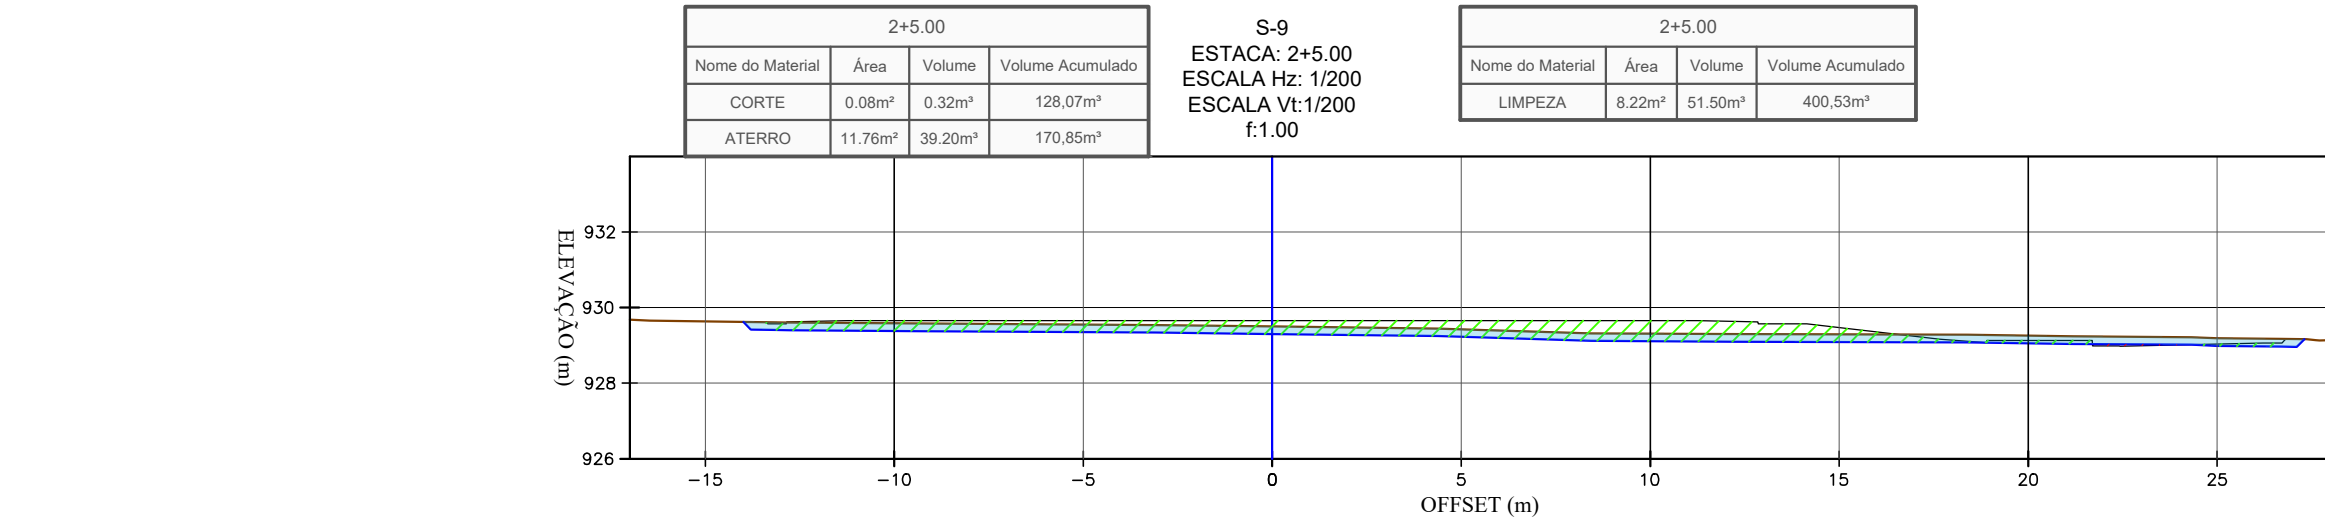


ELEVACÃO TN (m)	929.560	929.500	929.311	929.257
ELEVACÃO GRADE (m)				
COTA VERMELHA (m)	-0.067	-0.150	-0.339	0.126

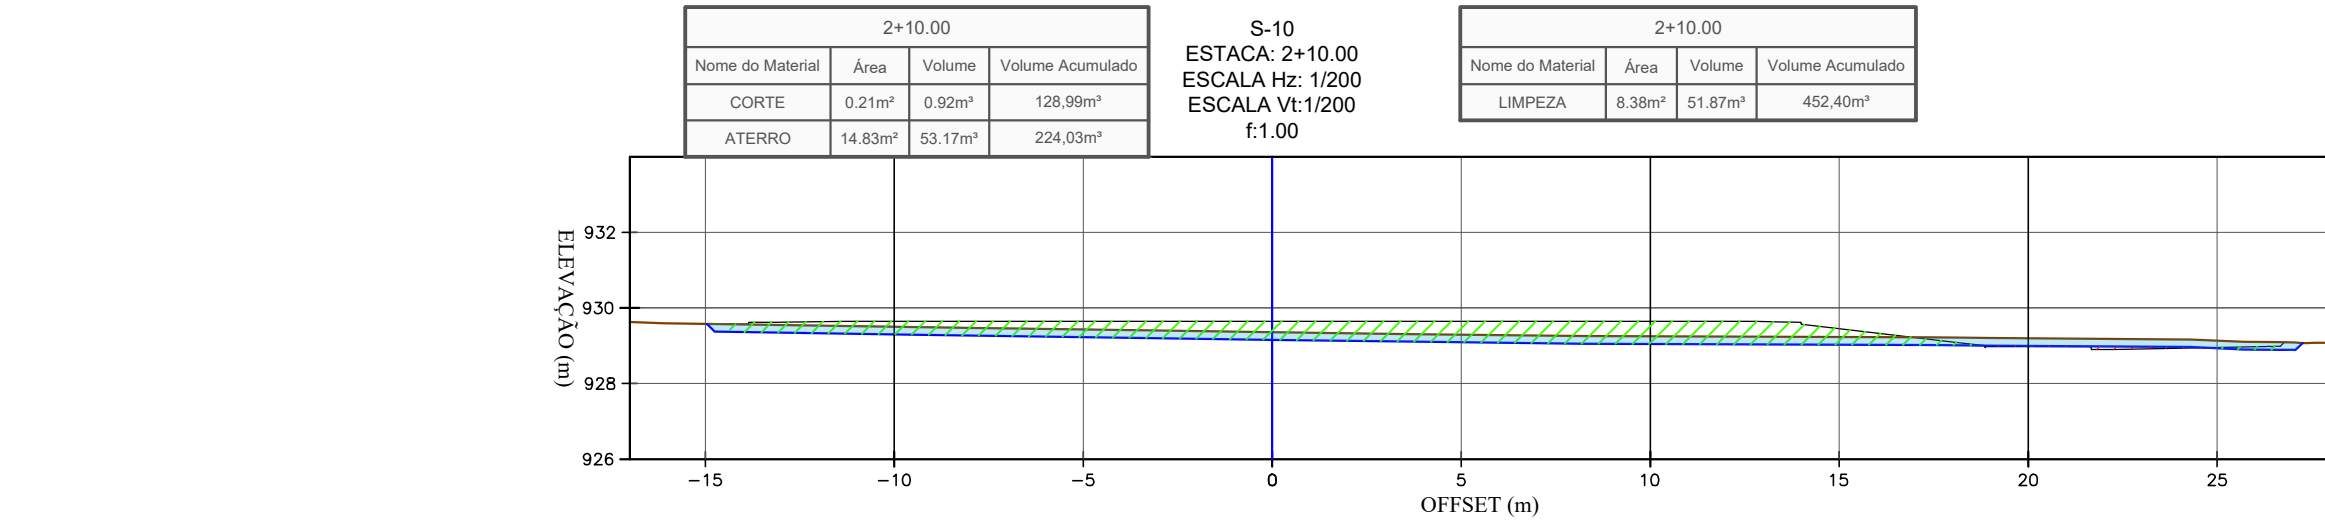

ELEVACÃO TN (m)	929.501	929.360	929.247	929.199
ELEVACÃO GRADE (m)				
COTA VERMELHA (m)	-0.149	-0.250	-0.403	0.218

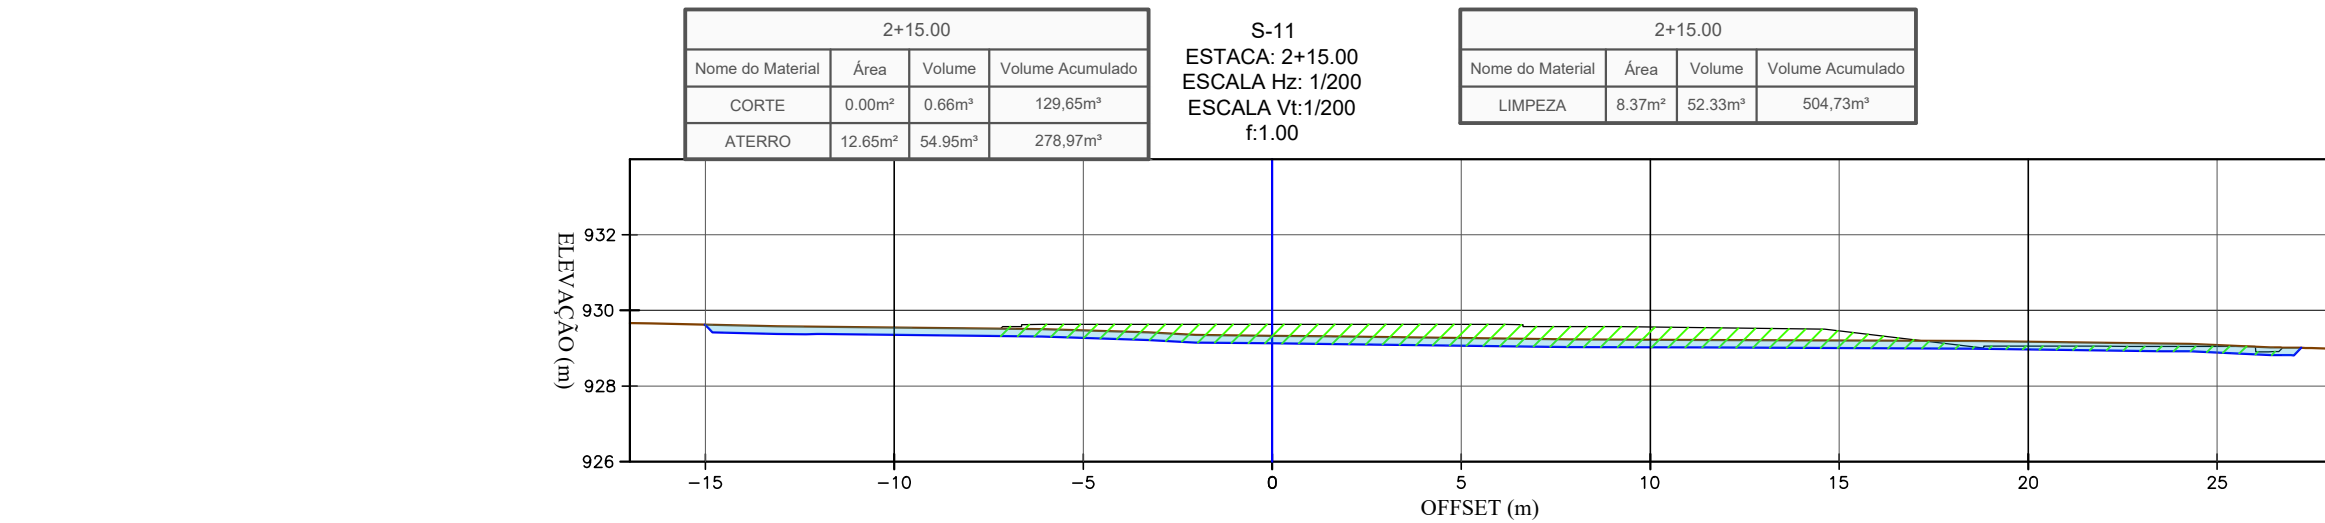

ELEVACÃO TN (m)	929.148	929.028	929.226	929.170
ELEVACÃO GRADE (m)				
COTA VERMELHA (m)		-0.302	-0.339	0.118

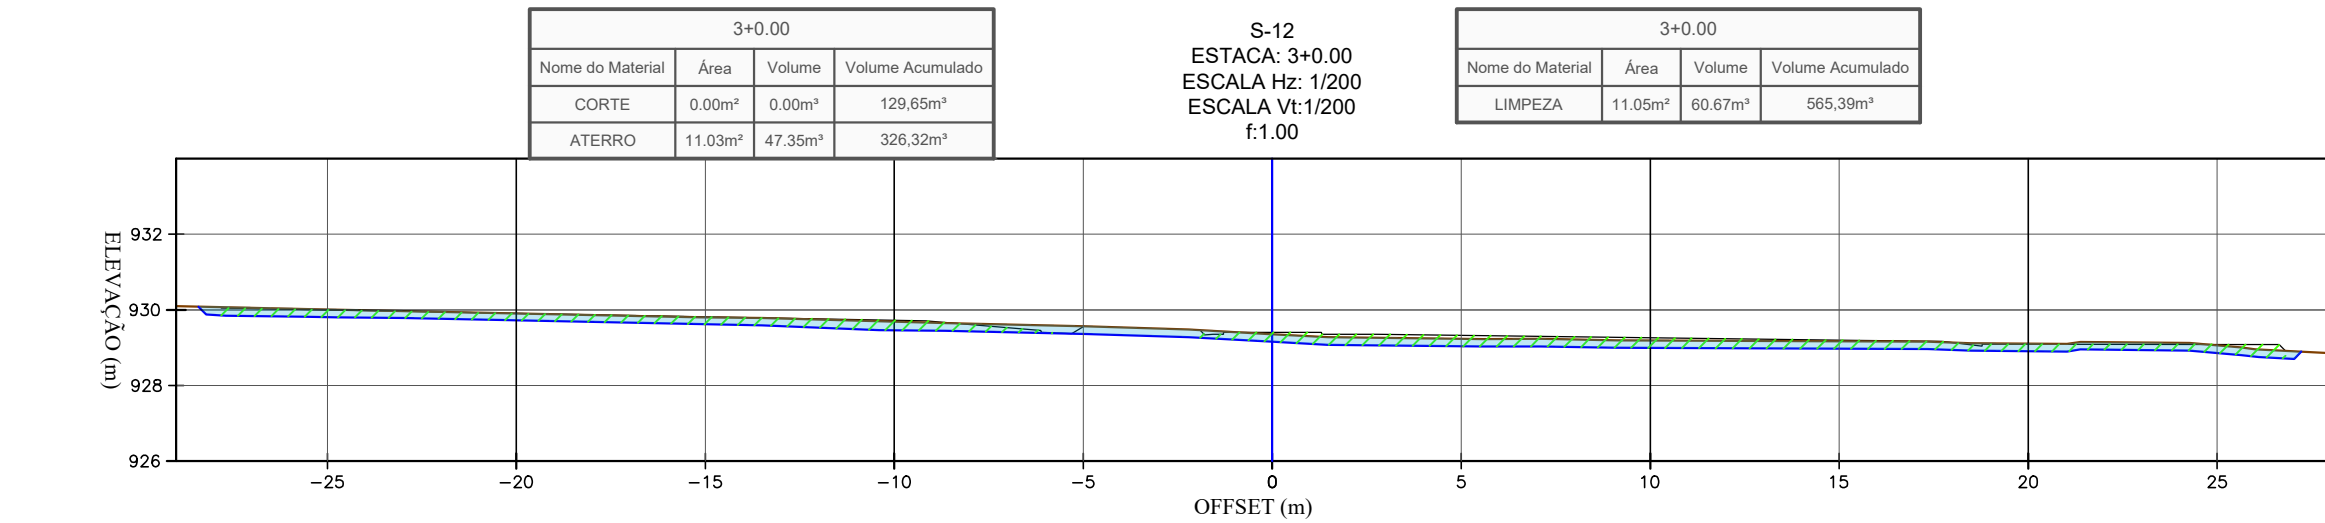

ELEVACÃO TN (m)	929.906	929.697	929.355	929.192
ELEVACÃO GRADE (m)				
COTA VERMELHA (m)	0.002	-0.038	-0.048	-0.070

LEGENDA :

- TERRENO NATURAL
- TERRAPLENAGEM
- ESCAVAÇÃO DE LIMPEZA (20CM)
- ÁREAS EM ATERRO
- ÁREAS EM CORTE
- ÁREAS DE CORTE - DE LIMPEZA ESP: 20cm

Documento assinado digitalmente
goubert
GILBERTO MULLATO DE OLIVEIRA FILHO
Data: 15/07/2024 08:38:03 -0100
Verifique em https://validar.ct.gov.br

CONSORCIO SAÚDE CONCREMAT-MEP - CNPJ 60.255.454/0001-35
RUA JOAQUIM PALHARES, no. 40, ANDAR 5 - RIO DE JANEIRO/RJ - CEP 20.280-080 - FONE (21) 3035-4131
Medidas em metros. Contém medidas no local. O valor da cota prevalece ao da escala. Antes de qualquer alteração consultar o arquiteto responsável.

REV	DATA	CONTEUDO	REV	DATA	CONTEUDO
00	15/09/2026	EMISSÃO INICIAL			

Nome do Empreendimento UNIDADE BÁSICA DE SAÚDE (UBS) - TIPO 02	Disciplina TERRAPLENAGEM
Endereço do Empreendimento RUA P. LOT. PARQUE DAS PALMEIRAS, S/N, SÃO PEDRO, VITÓRIA DA CONQUISTA - BA	Especialidade TER
Título do desenho SEÇÕES TRANSVERSAIS DE TERRAPLENAGEM	Prancha 003
Projeto e coordenador CONSORCIO SAÚDE CONCREMAT-MEP - CNPJ 60.255.454/0001-35 RUA JOAQUIM PALHARES, no. 40, ANDAR 5 - RIO DE JANEIRO/RJ - CEP 20.280-080 FONE (21) 3035-4131 Responsável Técnico pelo Projeto de Terraplenagem GILBERTO MULLATO DE OLIVEIRA FILHO TÉCNICO EM AGROMENSURA CRT-BA 05116004338	Revisão 00
	Escala 1:200