




CORTE AA  
ESCALA: 1/100

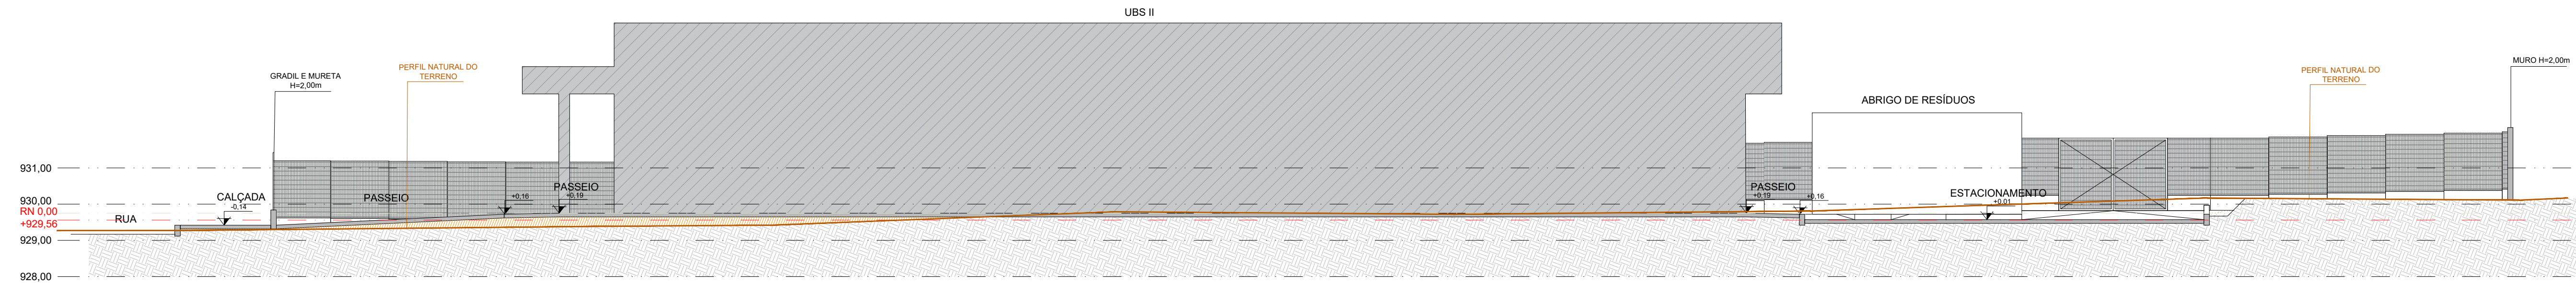

CORTE BB  
ESCALA: 1/100

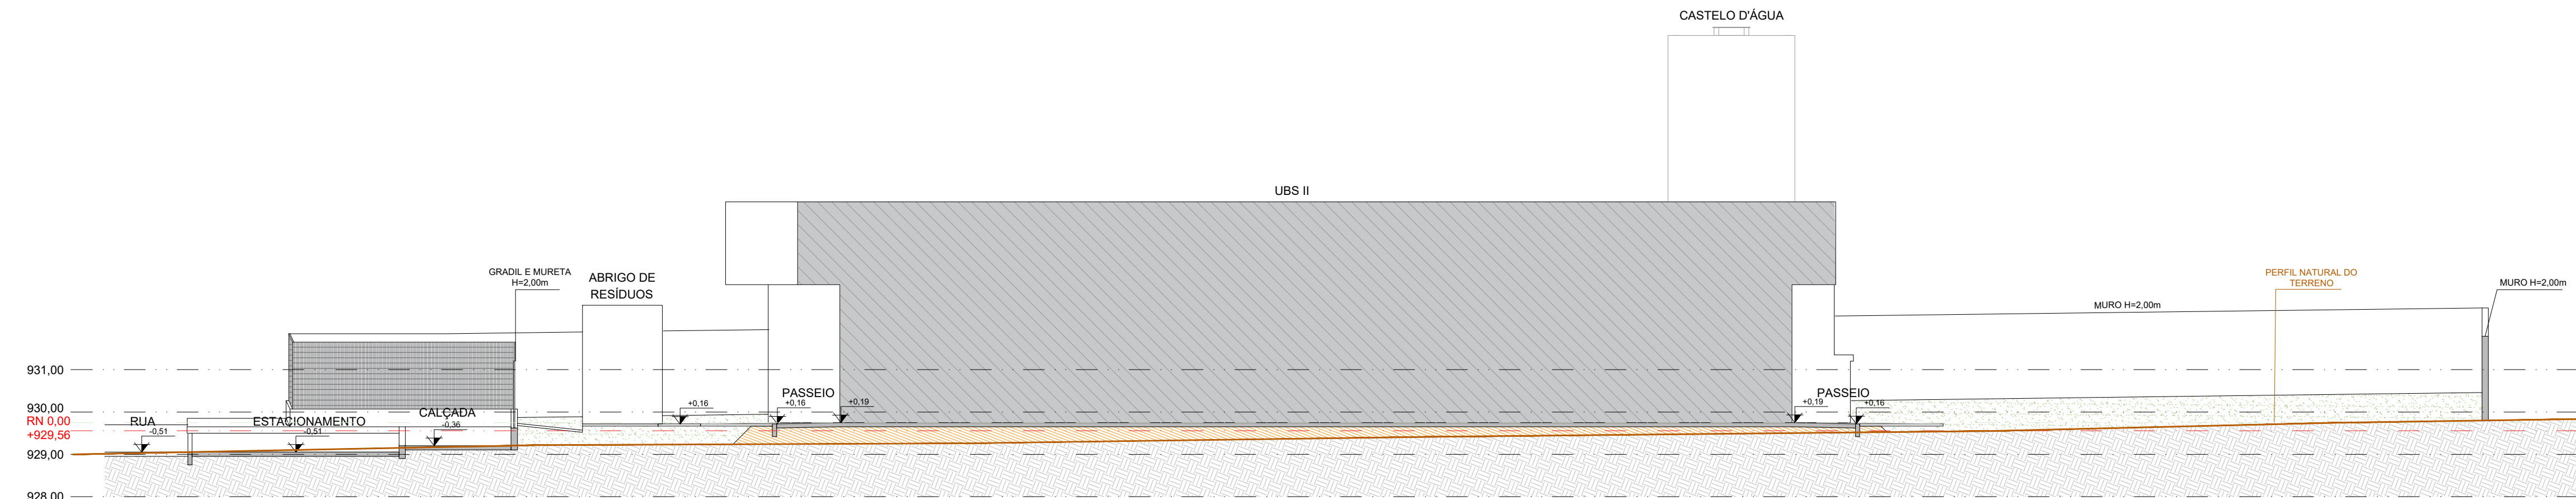

CORTE CC  
ESCALA: 1/100

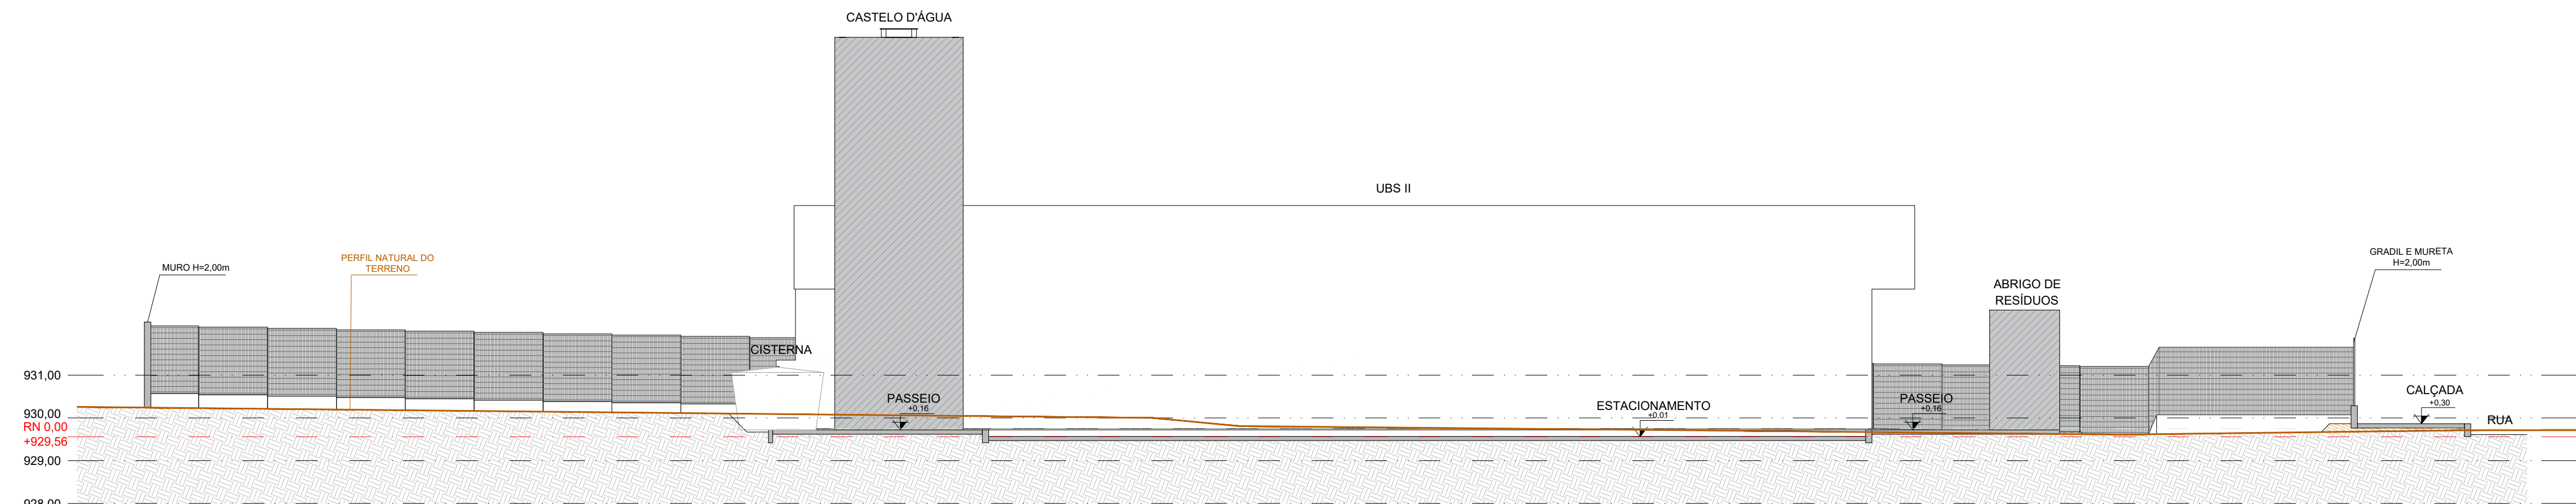

CORTE DD  
ESCALA: 1/100

NOTAS:

- O PROJETO DE IMPLANTAÇÃO DA UNIDADE BÁSICA DE SAÚDE - TIPO II UTILIZOU COMO REFERÊNCIA O LEVANTAMENTO TOPOGRÁFICO FORNECIDO PELA SESAB
- O CÁLCULO DOS ÍNDICES URBANÍSTICOS SE REFEREM APENAS ÀS ÁREAS CONTIDAS DENTRO DA POLIGONAL DO LOTE.
- PARA O PROJETO DE IMPLANTAÇÃO DA UBS II DE SÃO PEDRO, FOI CONSIDERADO A EDIFICAÇÃO COM COTA **+0,19** (CONFORME PROJETO BÁSICO ARQUITETÔNICO). DESSA FORMA, **O RN 0,00 REFERE-SE À COTA +929,56**

CONSÓRCIO SAÚDE  
CONCREMAT | MEP

Projeta e coordenador  
CONSÓRCIO SAÚDE CONCREMAT-MEP - CNPJ 00.255.454/0001-35  
RUA JOAQUIM PALHARES, no. 40, ANDAR 5 - RIO DE JANEIRO/RJ - CEP 20.260-080 - FONE (21) 3535-4131  
Responsável Técnico pelo Projeto de Urbanismo  
AILA LEVINDO PEDREIRA BRITTO  
Arquiteta CAUBA nº ASS217-0

Aila Levindo  
Pedreira Britto

Assinado de forma digital por Aila Levindo Pedreira Britto  
Data: 2026.09.17 16:40:02 -03'00'

| REV | DATA       | CONTEÚDO       | REV | DATA | CONTEÚDO |
|-----|------------|----------------|-----|------|----------|
| 00  | 11/09/2026 | EMIÇÃO INICIAL |     |      |          |
|     |            |                |     |      |          |
|     |            |                |     |      |          |
|     |            |                |     |      |          |

Nome do Empreendimento  
**UBS II**

Endereço do Empreendimento  
RUA P (LOT. PARQUE DAS PALMEIRAS), SIN. SÃO PEDRO, VITÓRIA DA CONQUISTA / BA

Título do desenho  
PLANTA DE SITUAÇÃO

Disciplina  
URBANISMO

Etapa  
PROJETO EXECUTIVO

Plancha  
**05/09**

Especialidade  
**URB**

Revisão  
00

Escala  
1/100