




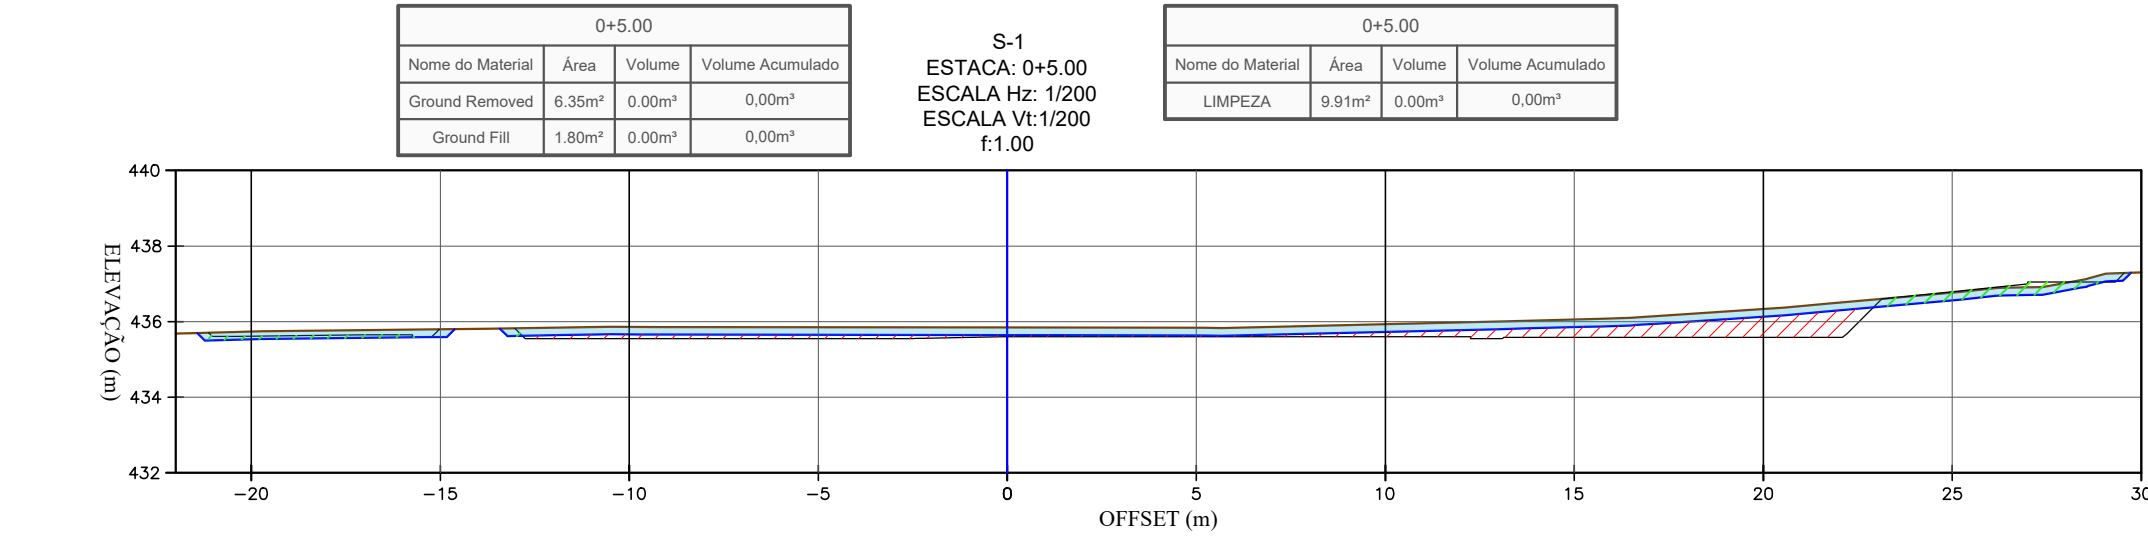


ELEVACÃO TN (m)	435.737	435.864	435.943	435.930	435.930
ELEVACÃO GRADE (m)					
COTA VERMELHA (m)	0.124	0.314	0.243	0.330	0.742

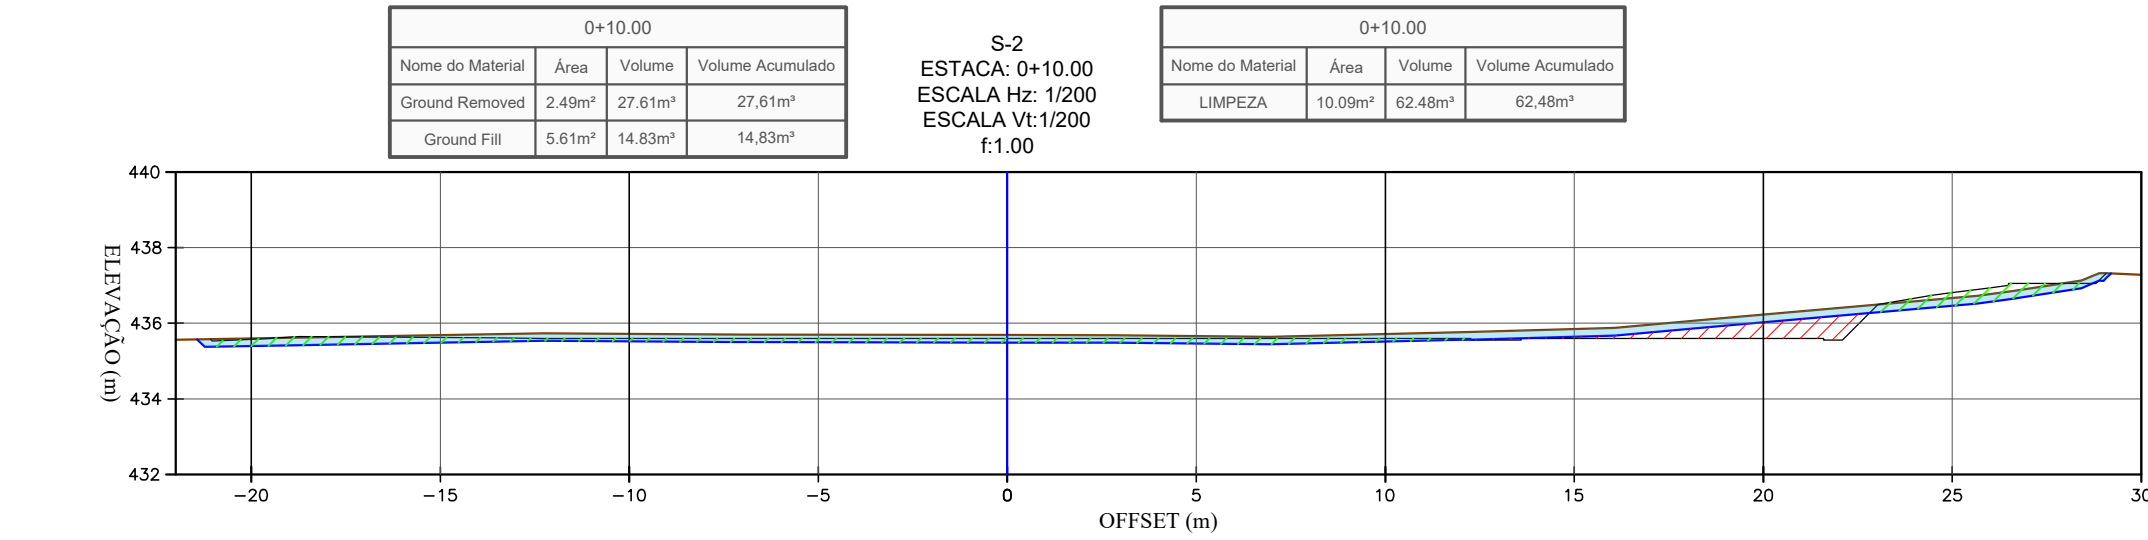


ELEVACÃO TN (m)	435.996	435.721	435.996	435.715	435.926
ELEVACÃO GRADE (m)					
COTA VERMELHA (m)	0.019	0.121	0.090	0.115	0.026

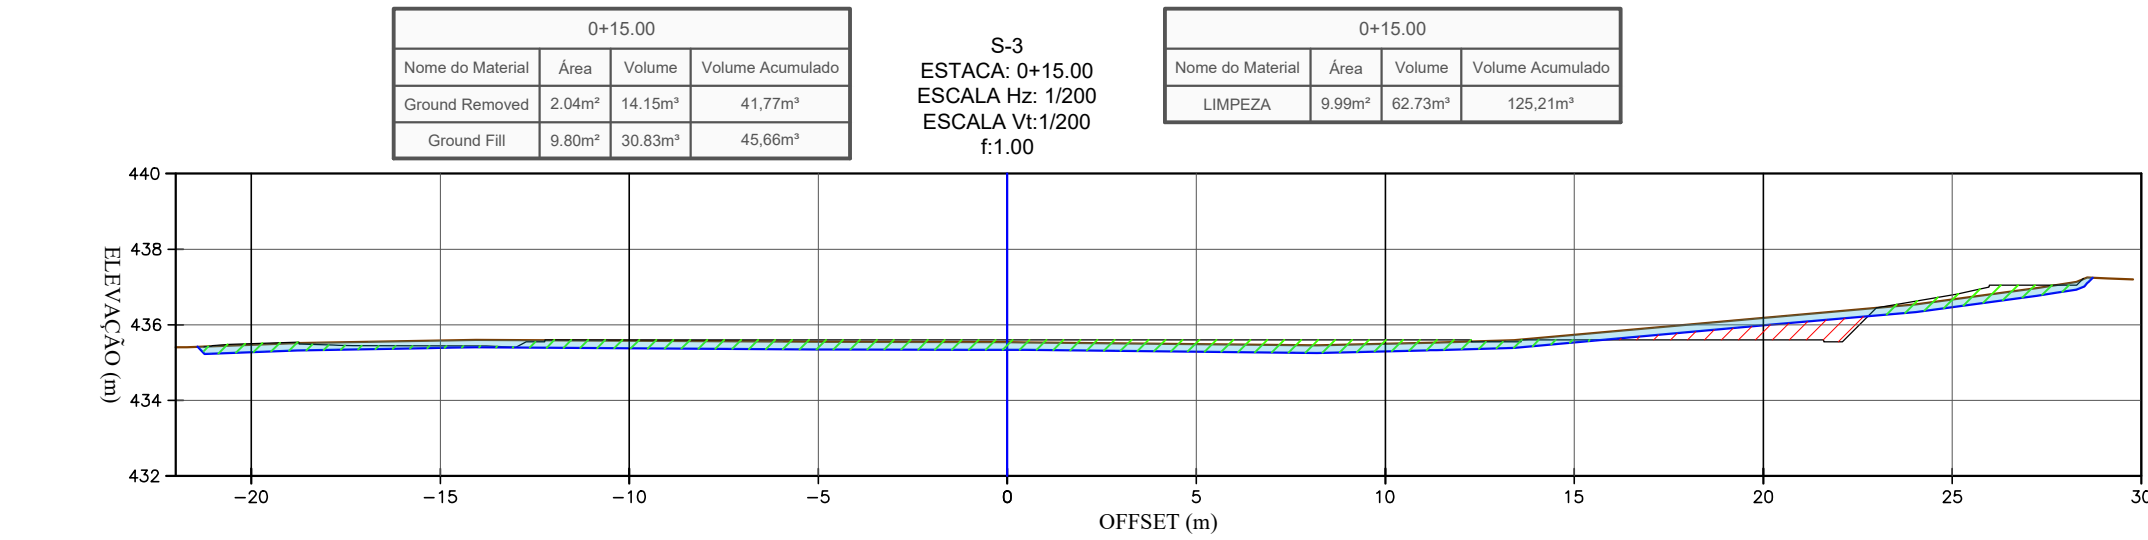


ELEVACÃO TN (m)	435.473	435.578	435.537	435.499	435.485
ELEVACÃO GRADE (m)					
COTA VERMELHA (m)	-0.030	-0.022	-0.053	-0.101	0.583

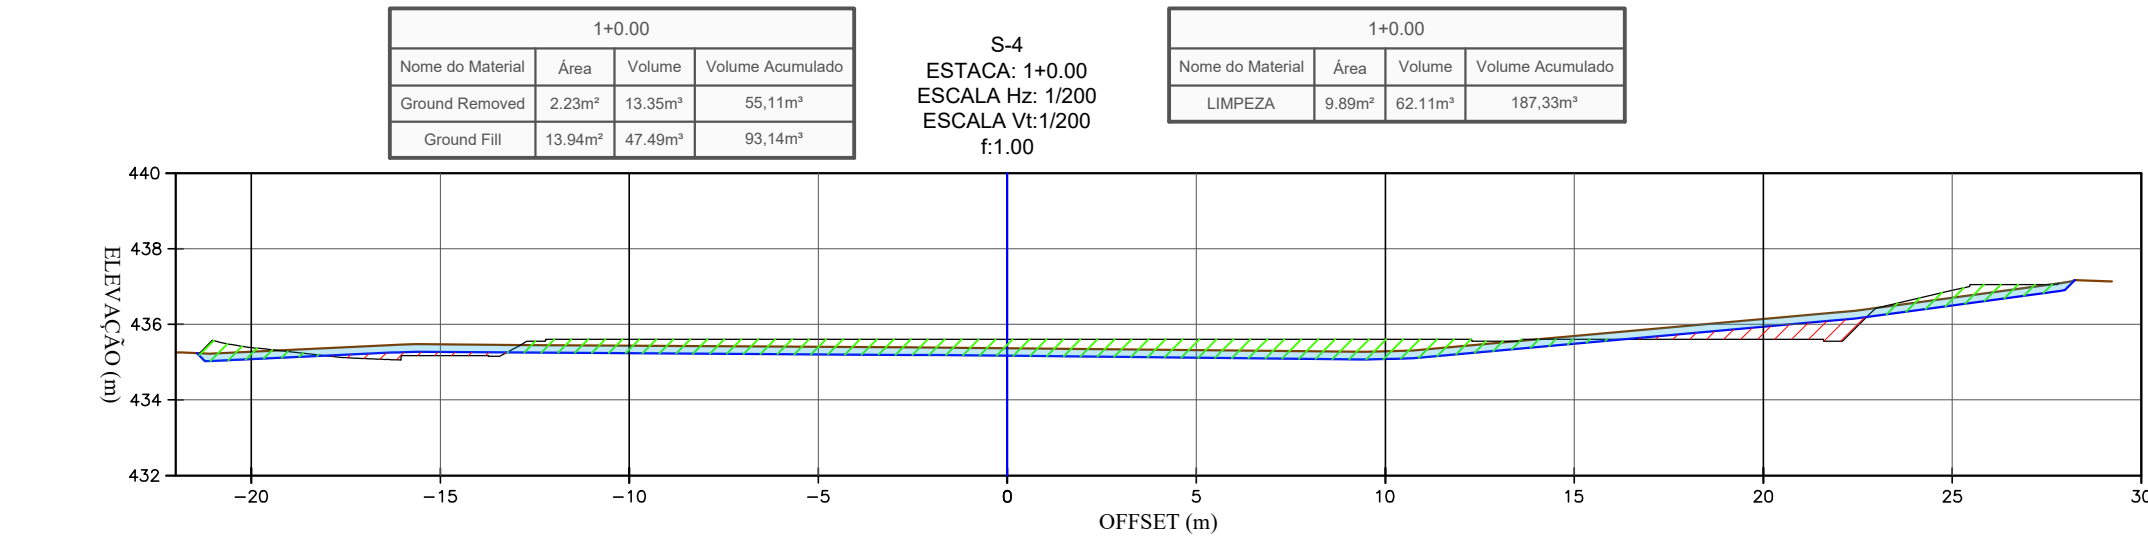


ELEVACÃO TN (m)	435.277	435.435	435.395	435.284	435.137
ELEVACÃO GRADE (m)					
COTA VERMELHA (m)	-0.110	-0.168	-0.232	-0.318	0.537

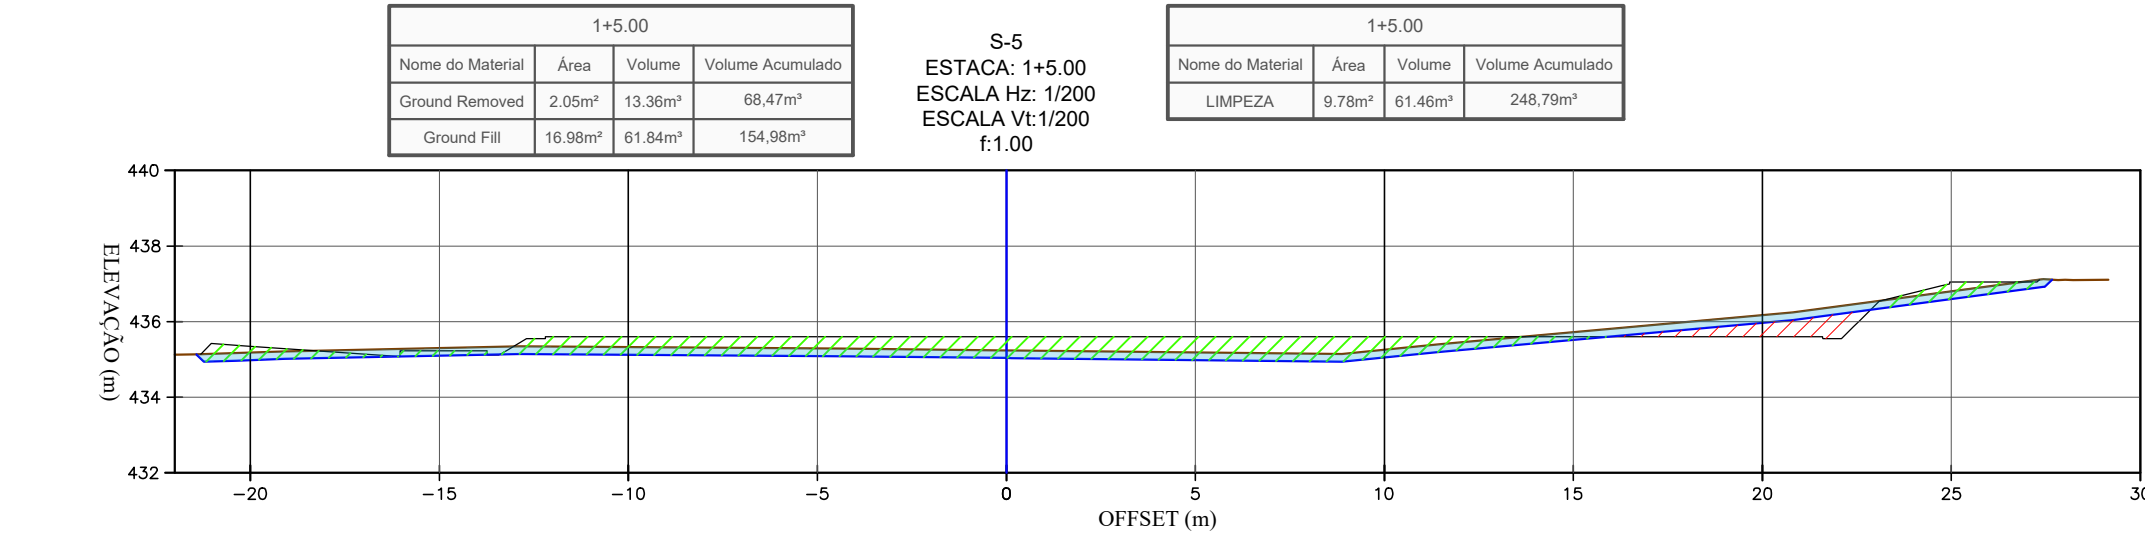


ELEVACÃO TN (m)	435.182	435.304	435.238	435.255	435.170
ELEVACÃO GRADE (m)					
COTA VERMELHA (m)	-0.107	-0.270	-0.300	-0.348	0.575

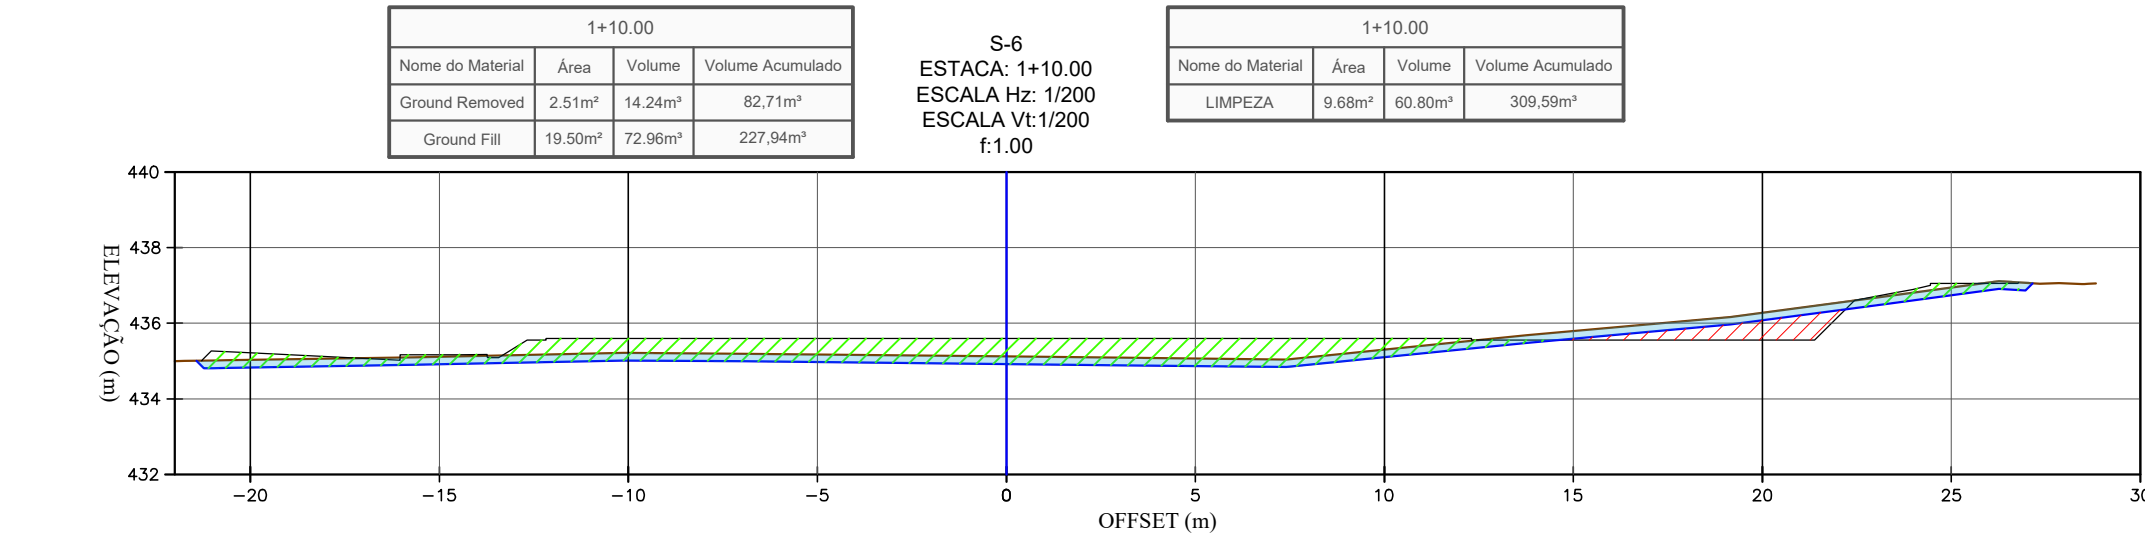


ELEVACÃO TN (m)	435.030	435.715	435.121	435.302	435.278
ELEVACÃO GRADE (m)					
COTA VERMELHA (m)	-0.184	-0.286	-0.479	-0.286	0.728

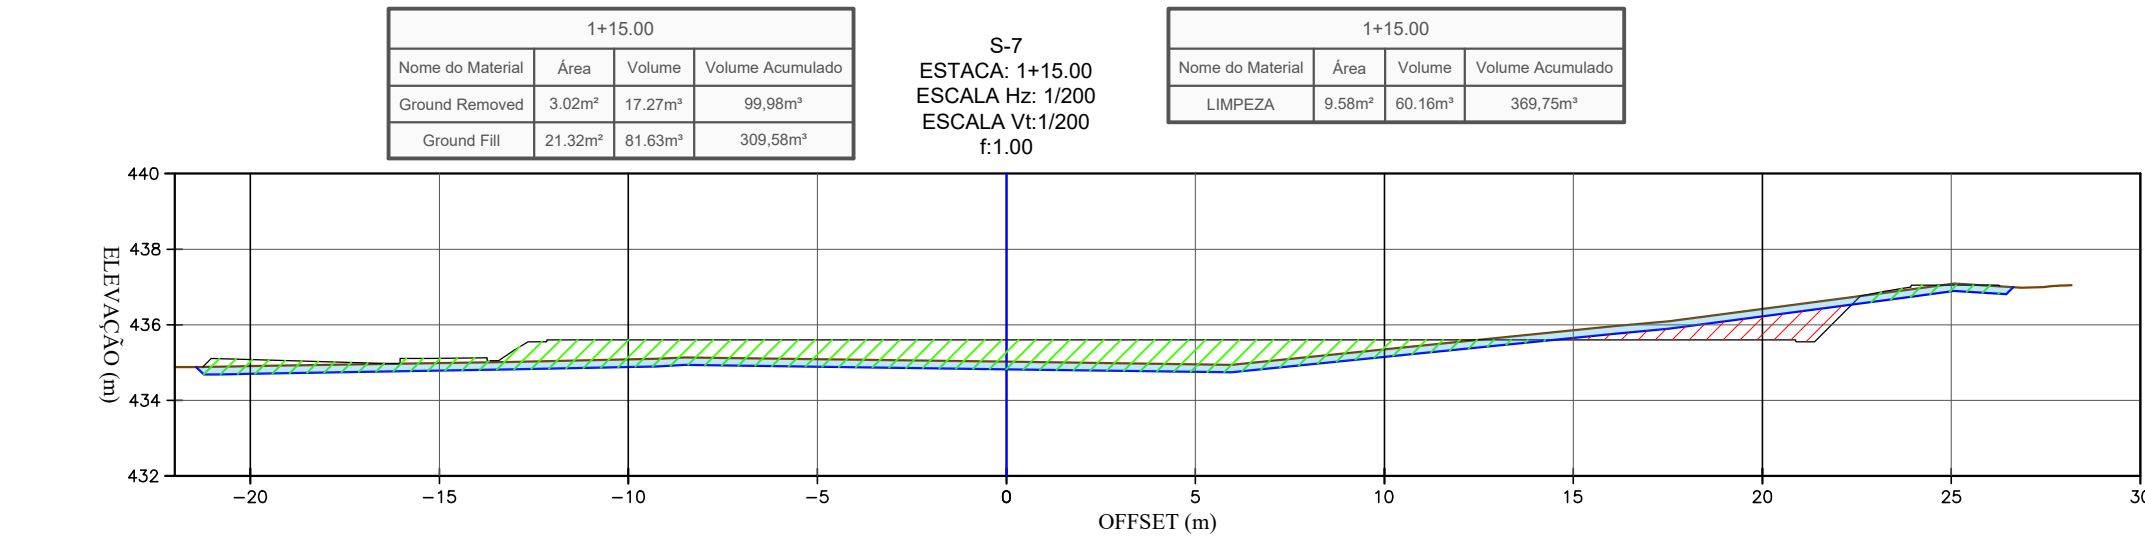


ELEVACÃO TN (m)	434.904	435.691	435.021	435.349	435.430
ELEVACÃO GRADE (m)					
COTA VERMELHA (m)	-0.174	-0.519	-0.579	-0.251	0.020

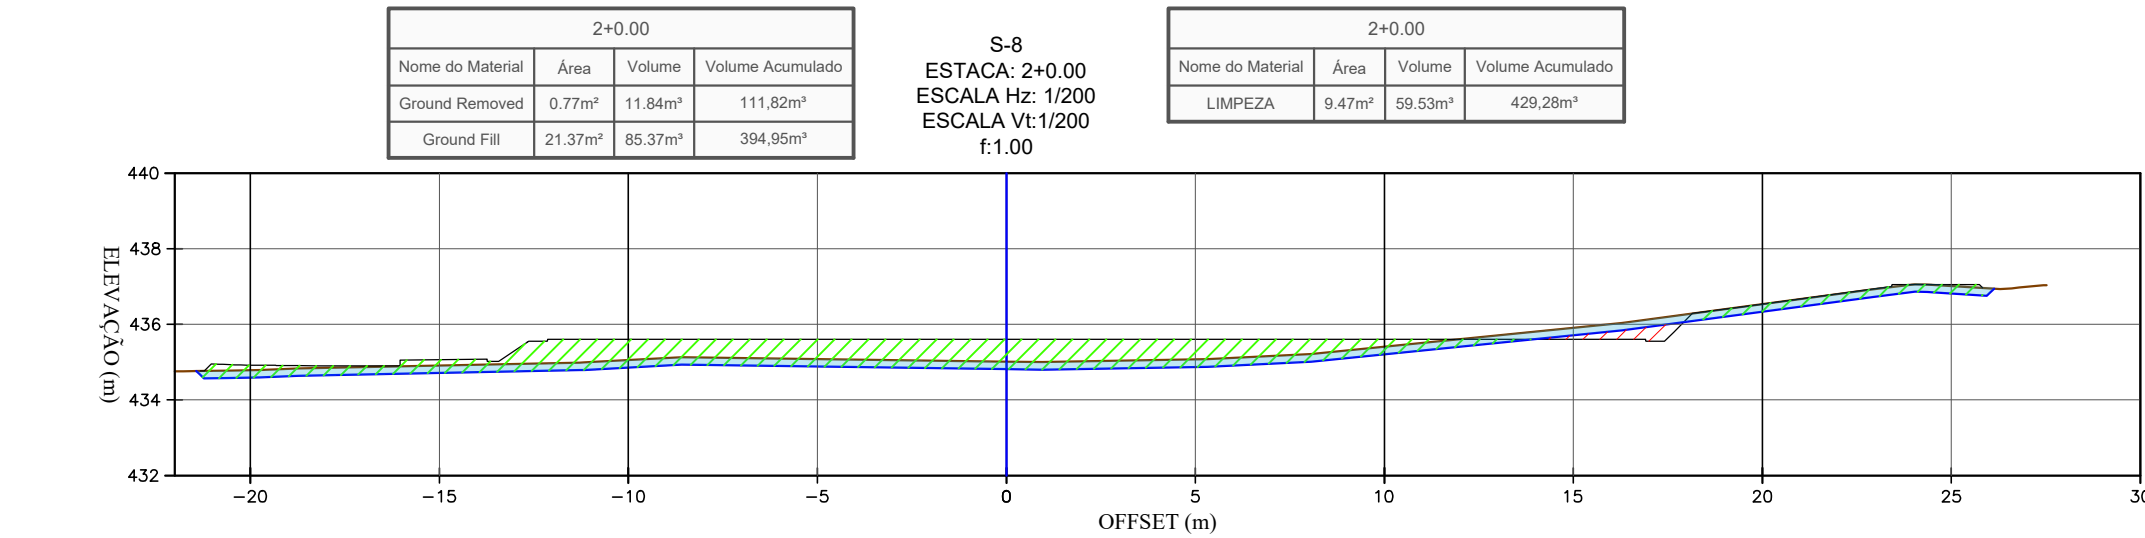


ELEVACÃO TN (m)	434.780	435.056	435.014	435.408	435.250
ELEVACÃO GRADE (m)					
COTA VERMELHA (m)	-0.130	-0.440	-0.586	-0.182	-0.201

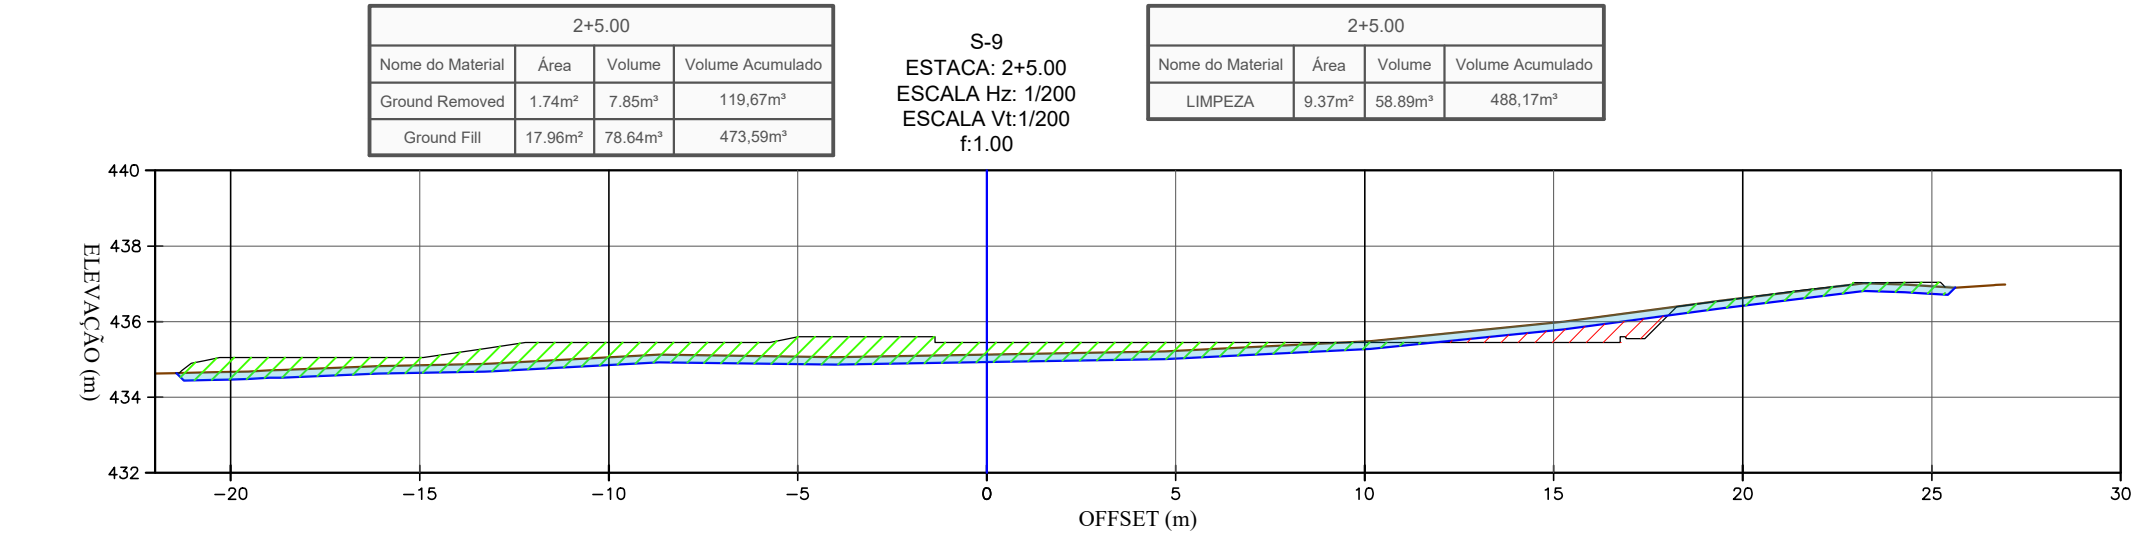

ELEVACÃO TN (m)	434.670	435.053	435.128	435.478	435.621
ELEVACÃO GRADE (m)					
COTA VERMELHA (m)	-0.389	-0.307	-0.322	0.025	-0.002

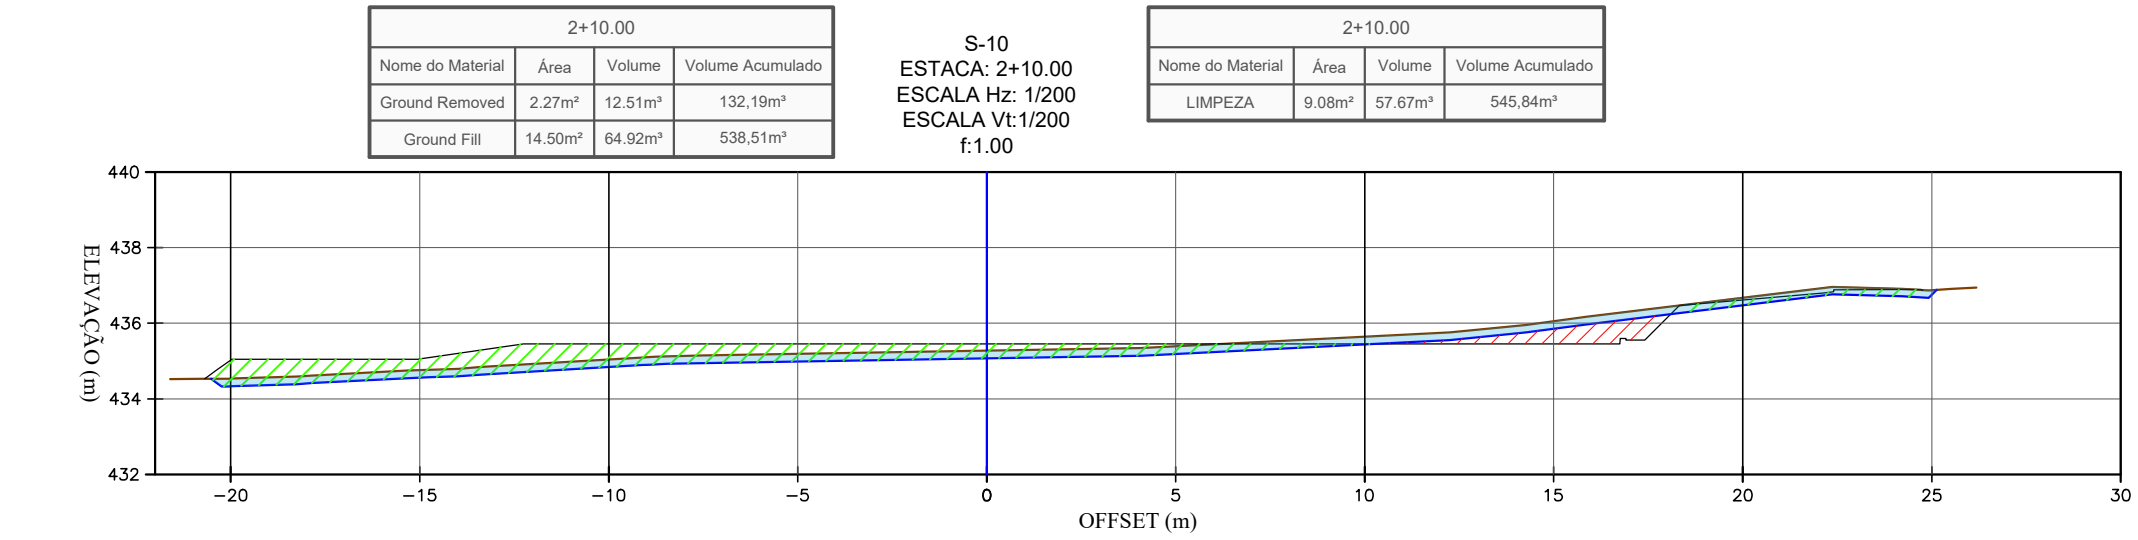

ELEVACÃO TN (m)	434.332	435.540	435.272	435.540	435.075
ELEVACÃO GRADE (m)					
COTA VERMELHA (m)	-0.496	-0.410	-0.178	0.190	0.006

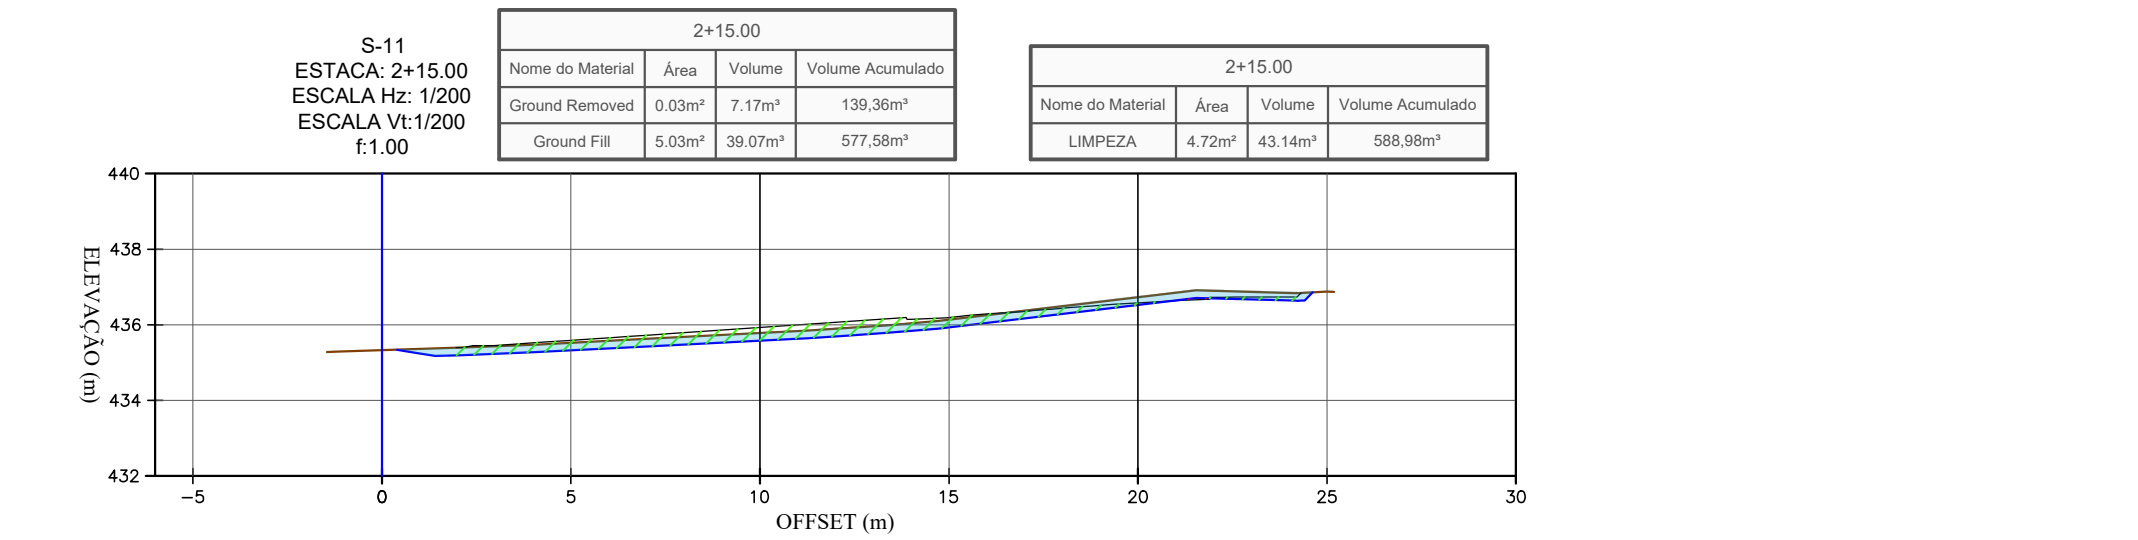

ELEVACÃO TN (m)	435.327	435.791	435.725	435.725	
ELEVACÃO GRADE (m)					
COTA VERMELHA (m)		-0.147	0.148		

- LEGENDA :
- TERRENO NATURAL
 - TERRAPLENAGEM
 - ESCAVAÇÃO DE LIMPEZA (20CM)
 - ÁREAS EM ATERRIO
 - ÁREAS EM CORTE
 - ÁREAS DE CORTE - DE LIMPEZA ESP: 20cm

REV	DATA	CONTEÚDO	REV	DATA	CONTEÚDO
00	04/09/2025	EMISSÃO INICIAL			

Nome do Empreendimento:
CENTROS DE ATENÇÃO PSICOSSOCIAL - CAPS I

Endereço do Empreendimento:
AV. DUARTE MUNIZ, BRUMADO - BAHIA

Disciplina:
TERRAPLENAGEM

Título do desenho:
SEÇÕES TRANSVERSAIS DE TERRAPLENAGEM

Etapa:
PROJETO EXECUTIVO