
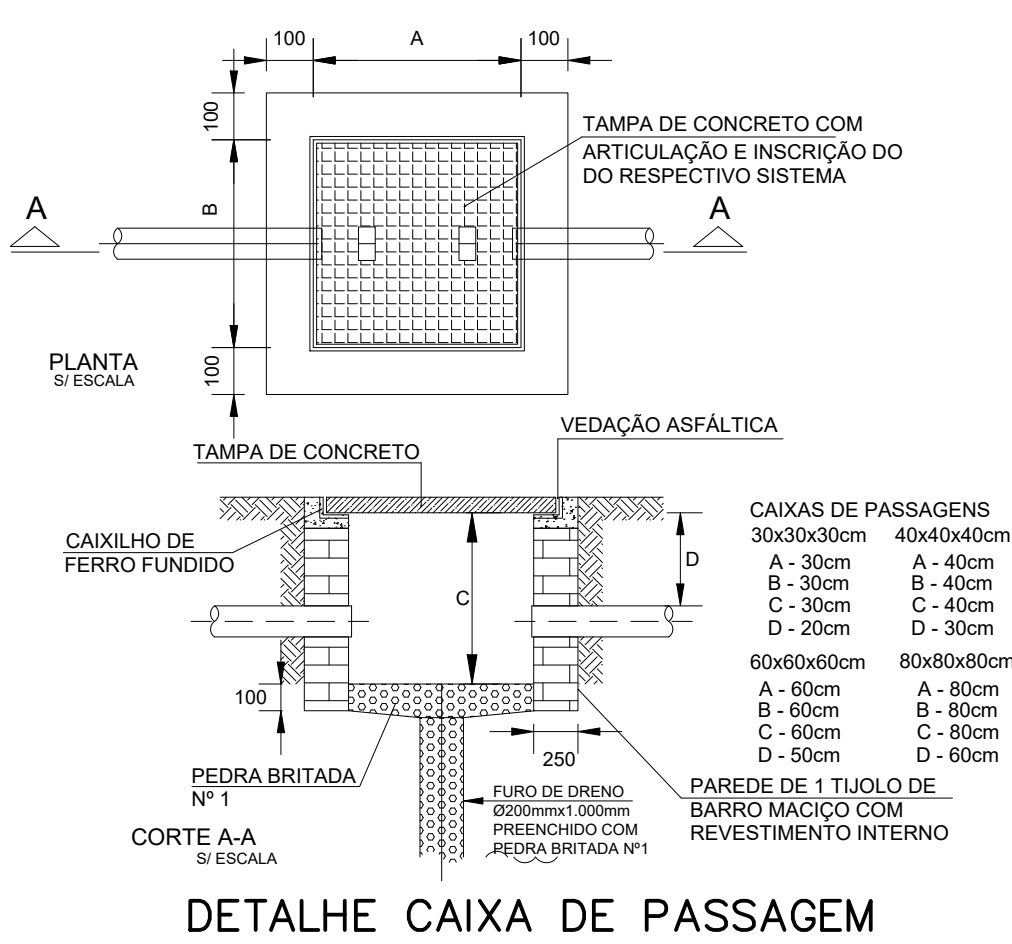


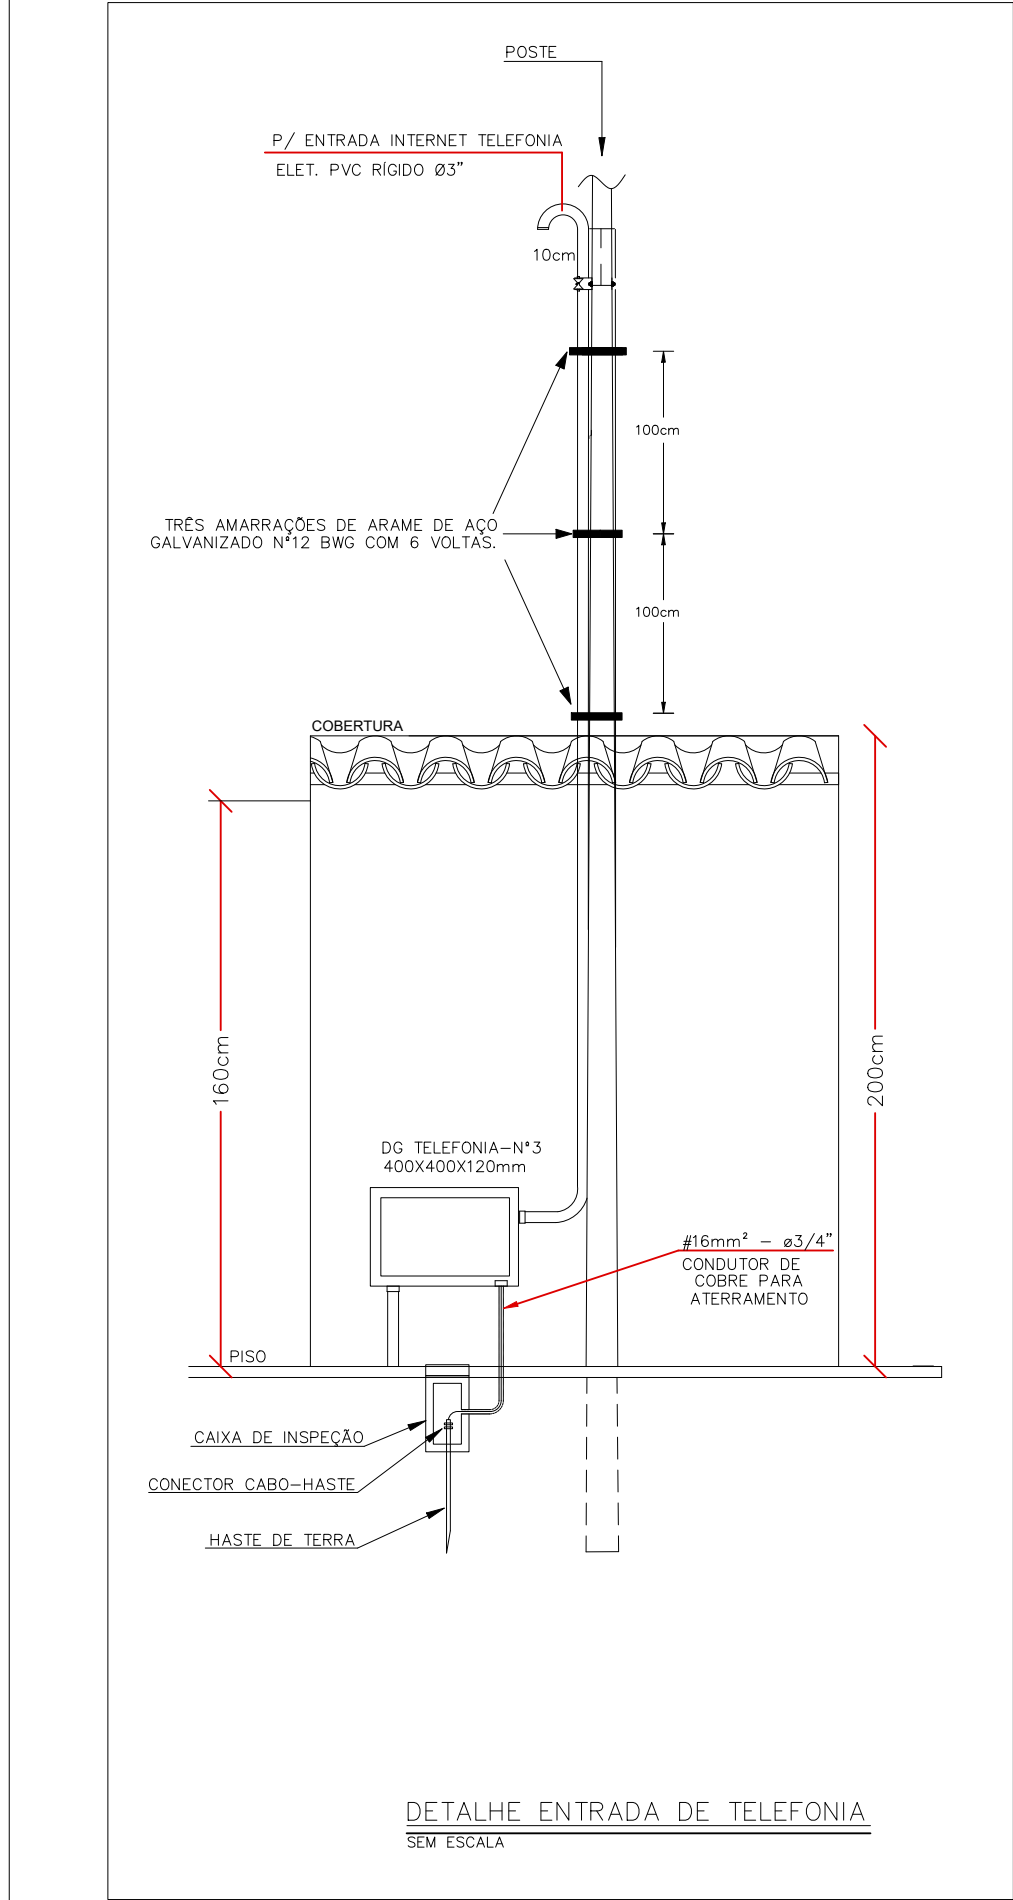

LEGENDA

SÍMBOLO	DESCRIÇÃO
---	ELETRODUTO PEAD, INSTALADO NO PISO
☒	CAIXA DE PASSAGEM EM ALVENARIA COM TAMPA EM CONCRETO COM ALÇAS CONFORME DETALHE, DIM 40X40X40CM

NOTAS

- TODO CABEAMENTO DEVERÁ SER CATEGORIA 6 BLINDADO, DISTÂNCIA MÁXIMA DO RACK 90 METROS.
- TODOS OS ELETRODUTOS DEVERÃO SER DE PVC RÍGIDO ROSCÁVEL CLASSE "B".
- DEIXAR ARAME GUIA 14 BWG EM TODA TUBULAÇÃO "VAZIA".
- DEVERÁ SER FEITO ATERRAMENTO, COM FIO DE COBRE Nº #16,0mm2 NOS QUADROS DE ENTRADA (INTERLIGAR A MALHA DE TERRA).
- TODAS AS LIGAÇÕES NAS CAIXAS DE PISO E PAREDE DEVERÃO SER FEITAS ATRAVÉS DE BUCHA E ARRUELA DE ALUMÍNIO.
- DEVERÃO POSSUIR NO MÁXIMO DUAS CURVAS NUM LANCE ENTRE DUAS CAIXAS.
- OS CONDUTORES DE ATERRAMENTO DEVERÃO SER INSTALADAS A UMA PROFUNDIDADE DE 50cm, DEVERÃO SER UTILIZADAS SOLDA TIPO EXOTÉRMICAS NAS CONEXÕES CABO-HASTE E CABO-CABO.
- A HASTE DE ATERRAMENTO MAIS PRÓXIMA DO DQ DEVERÁ POSSUIR CAIXA DE INSPEÇÃO, COM TAMPA, PARA FUTURAS INSPEÇÕES E MEDIÇÕES.
- O QUADRO (DQ) DEVERÁ POSSUIR FUNDO DE MADEIRA COMPENSADA COM 16mm e 19mm, CONFORME NORMA ABNT NBR 1382-13.
- TODAS AS CAIXAS SUBTERRÂNEAS DEVERÃO POSSUIR DRENO.

Assinado digitalmente por Matheus Almeida da Silva
ND: CN=Matheus Almeida da Silva, E=matheus_almeida@hotmail.com.br
Razão: Eu sou o autor deste documento
Localização:
Data: 2025.09.04 01:51:06-0300
Fonte PDF: Reader Versão: 2025.1.1

Matheus Almeida da Silva

CONSORCIO SAUDE CONCREMAT-MEP - CNPJ 60.255.454/0001-35
RUA JOAQUIM PALHARES, no. 40, ANDAR 5 - RIO DE JANEIRO RJ - CEP 20.260-080 - FONE (21) 3535-4131
Medidas em metros. Confirmitas medidas no local.
O valor da cota prevalece ao da escala. Antes de qualquer alteração consultar o arquiteto responsável.

REV	DATA	CONTEUDO	REV	DATA	CONTEUDO
00	04/09/2026	EMIÇÃO INICIAL			

Nome do Empreendimento: CER IV

Endereço do Empreendimento: AVENIDA DIACONO COTRIM RIZERIO, BRUMADO - BAHIA

Disciplina: CABEAMENTO ESTRUTURADO

Título do Projeto: PLANTA DE TELEFÔNICA / INTERNET

Projeto Executivo: PROJETO EXECUTIVO

Projeto e coordenador: CONSORCIO SAUDE CONCREMAT-MEP - CNPJ 60.255.454/0001-35
RUA JOAQUIM PALHARES, no. 40, ANDAR 5 - RIO DE JANEIRO RJ - CEP 20.260-080
FONE (21) 3535-4131
Responsável Técnico pelo Projeto de Entrada Telefônica/Internet: MATHEUS ALMEIDA DA SILVA
ENGENHEIRO CREA/BA nº 0514712317

Prancha: 01/01

Especialidade: CAB

Revisão: 00

Escala: 1/200