




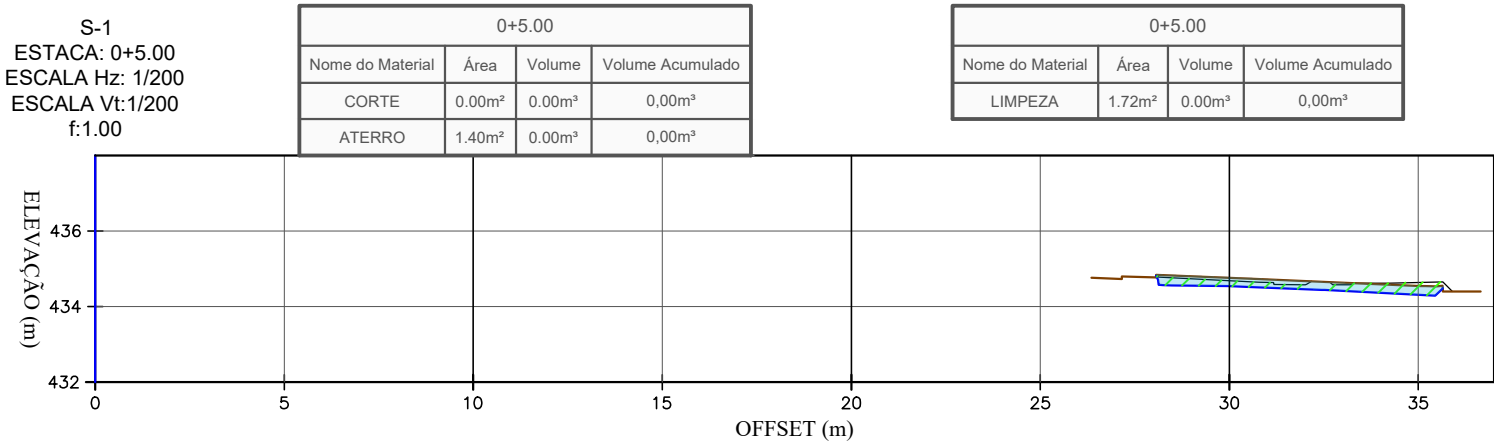


ELEVAÇÃO TN (m)	436.000	434.000
ELEVAÇÃO GRADE (m)		
COTA VERMELHA (m)	0.074	

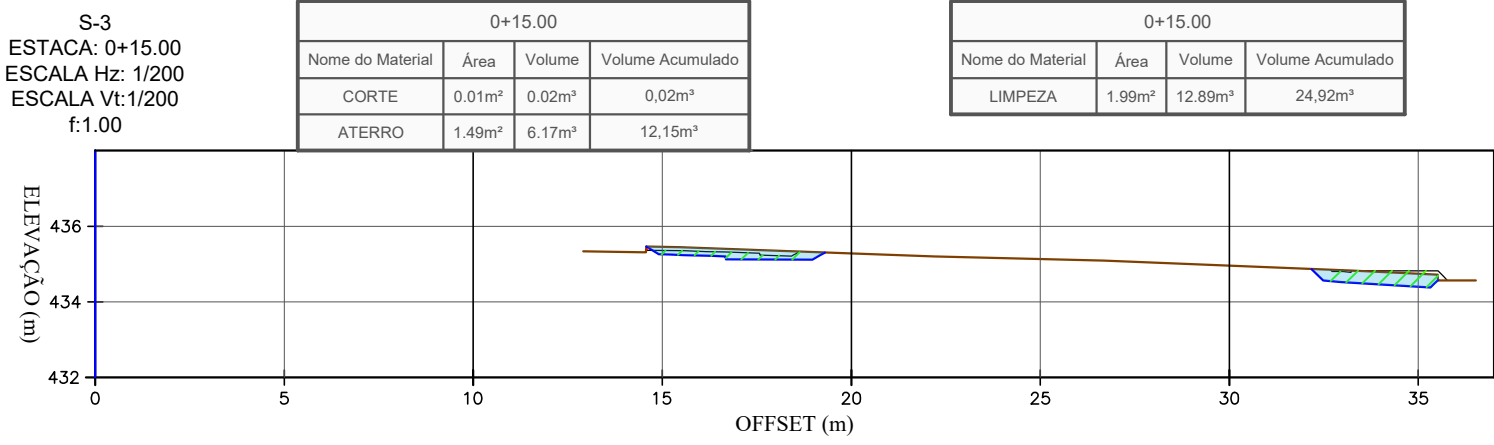


ELEVAÇÃO TN (m)	436.000	434.000
ELEVAÇÃO GRADE (m)		
COTA VERMELHA (m)		

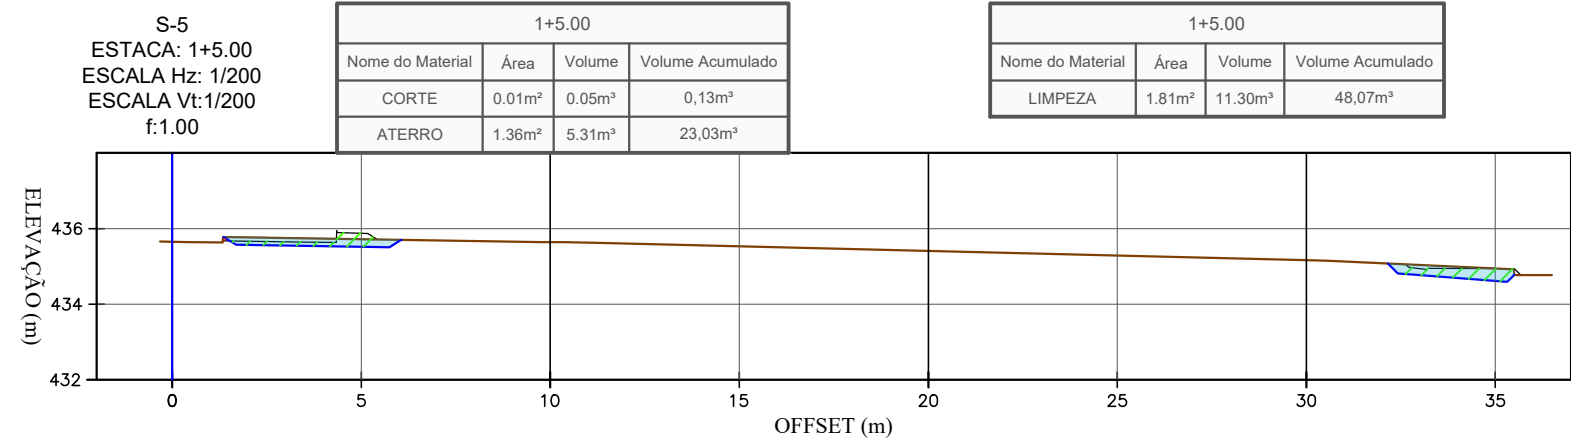


ELEVAÇÃO TN (m)	436.648	436.643	436.407	435.102
ELEVAÇÃO GRADE (m)				
COTA VERMELHA (m)				

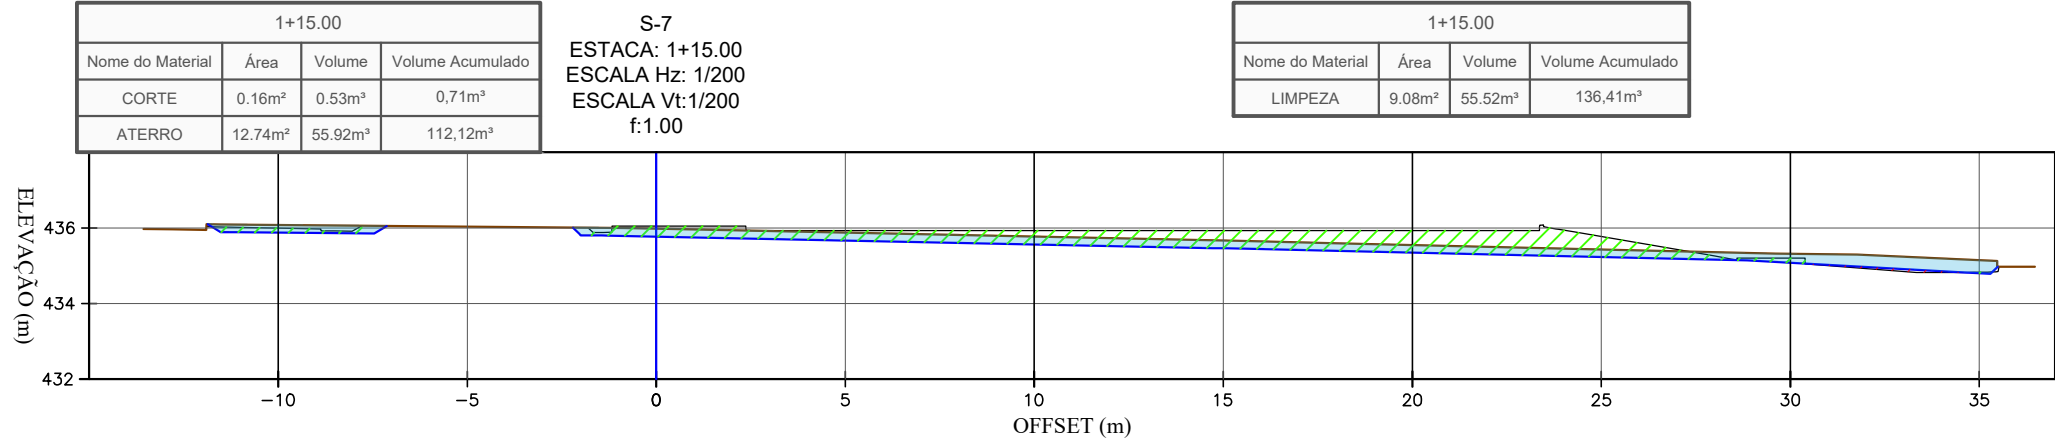


ELEVAÇÃO TN (m)	436.993	436.075	435.976	435.768	435.546	435.317
ELEVAÇÃO GRADE (m)						
COTA VERMELHA (m)	0.082	-0.074	-0.162	-0.394	0.116	

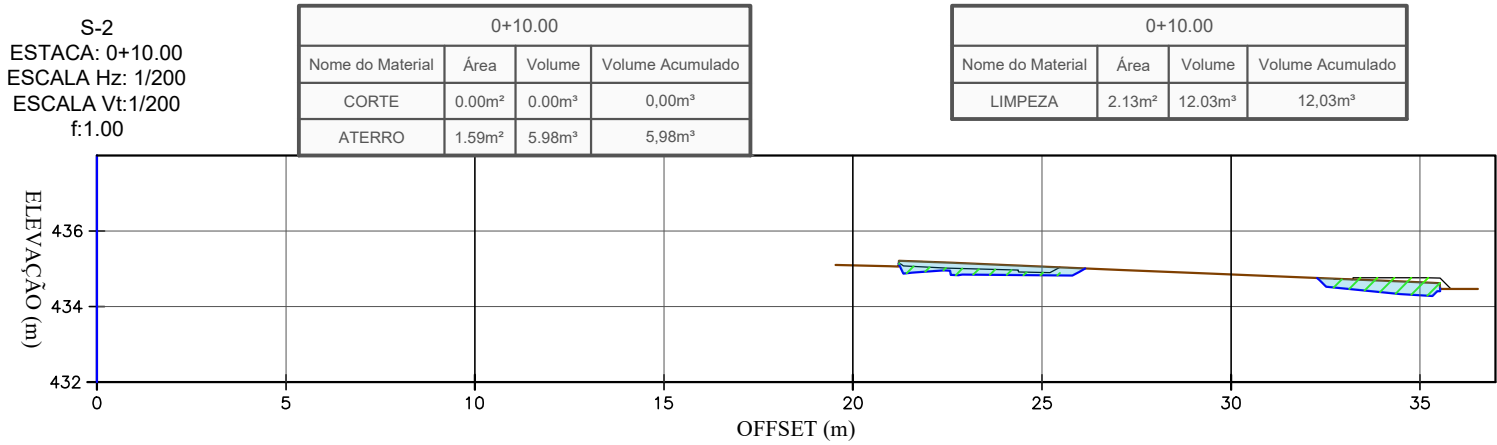


ELEVAÇÃO TN (m)	436.000	434.000
ELEVAÇÃO GRADE (m)		
COTA VERMELHA (m)		

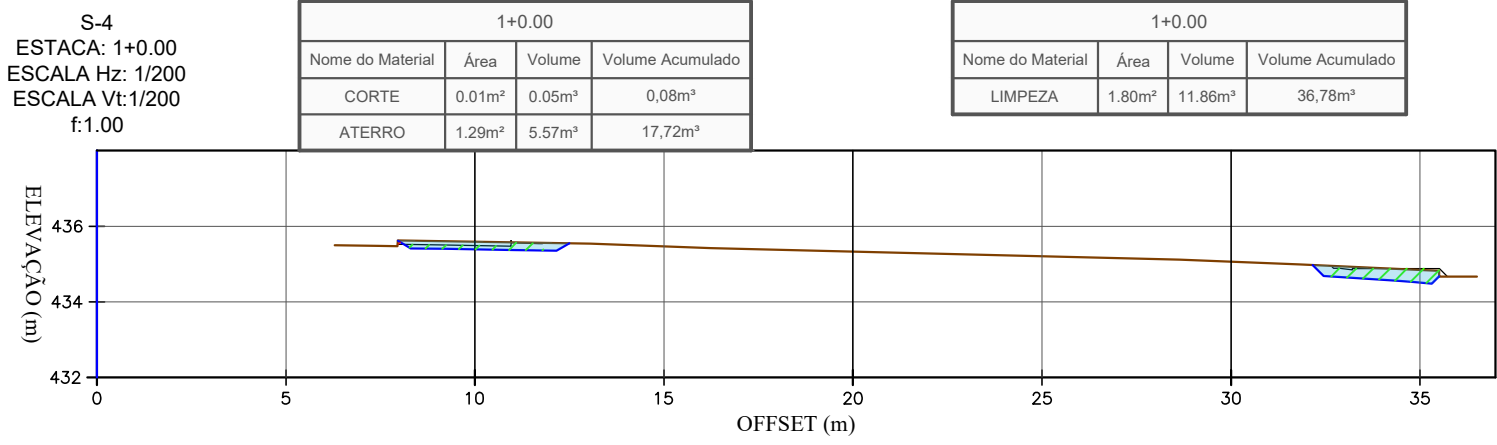

ELEVAÇÃO TN (m)	436.000	434.000
ELEVAÇÃO GRADE (m)		
COTA VERMELHA (m)	0.098	

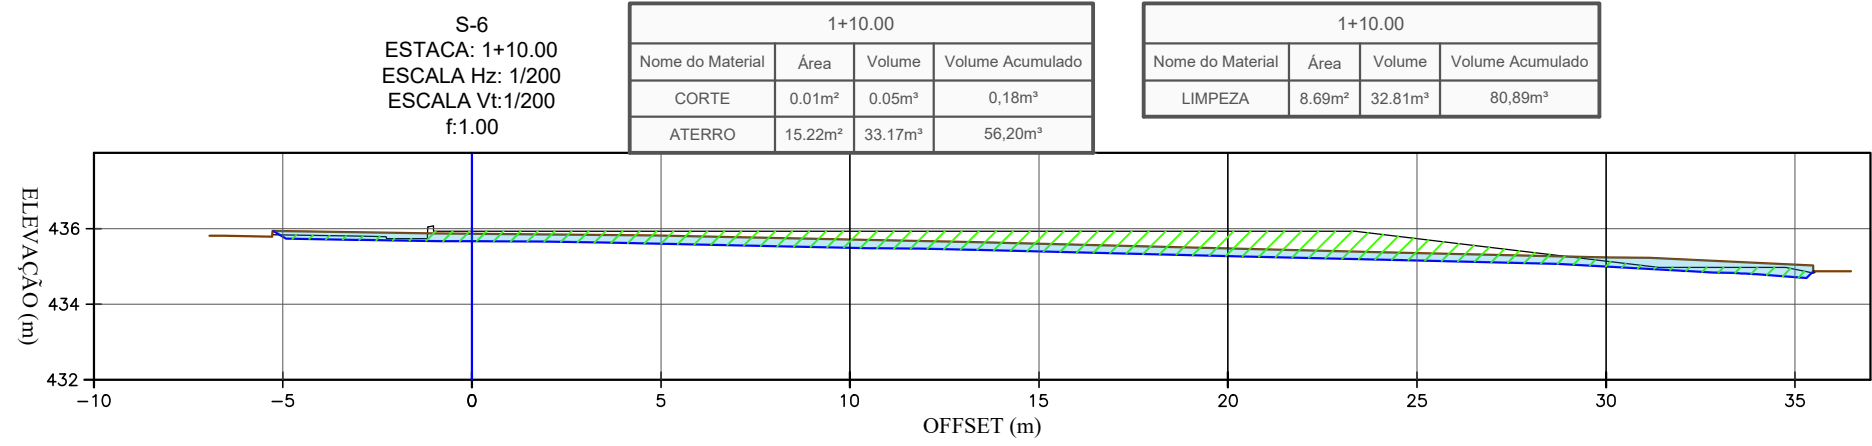

ELEVAÇÃO TN (m)	436.648	436.643	436.407	435.102
ELEVAÇÃO GRADE (m)				
COTA VERMELHA (m)	-0.071	-0.222	-0.465	0.100

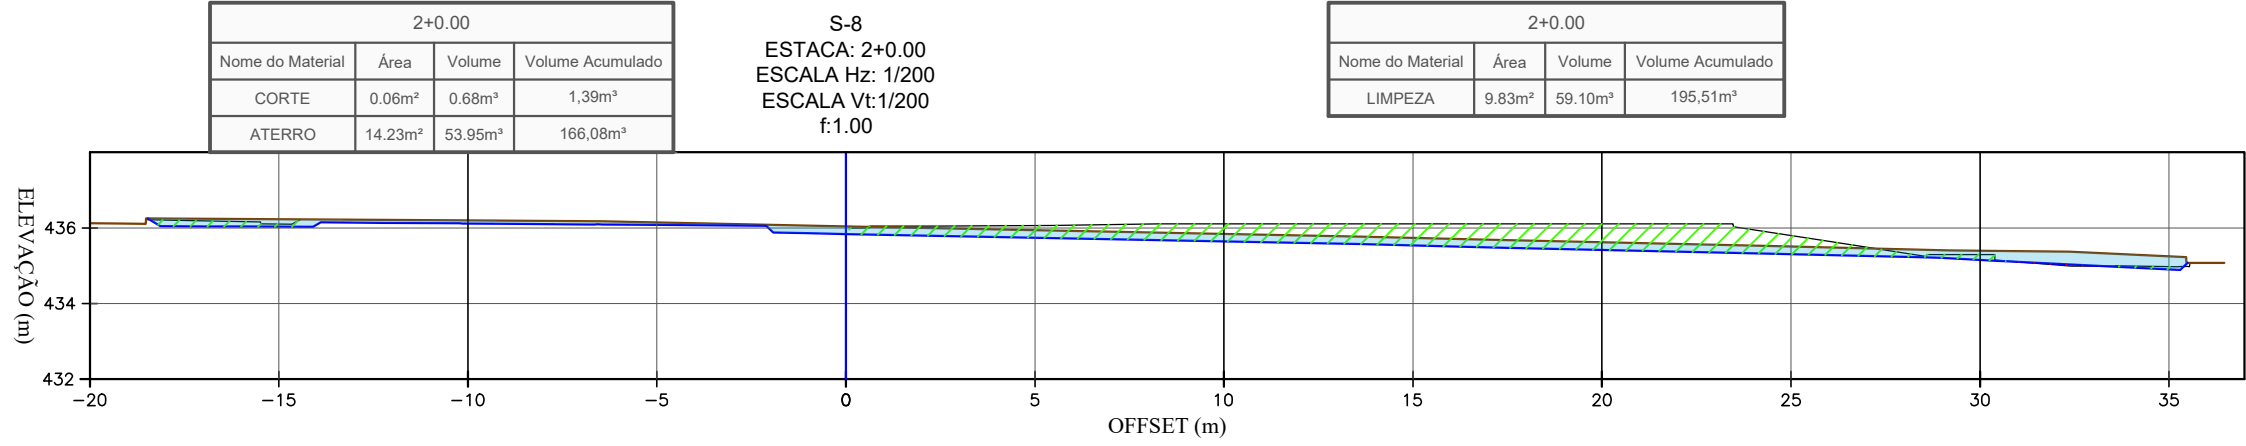

ELEVAÇÃO TN (m)	436.202	436.096	435.941	435.618	435.397
ELEVAÇÃO GRADE (m)					
COTA VERMELHA (m)	-0.268	-0.462	-0.268	0.101	

LEGENDA :

- TERRENO NATURAL
- TERRAPLENAGEM
- ESCAVAÇÃO DE LIMPEZA (20CM)
- ÁREAS EM ATERRO
- ÁREAS EM CORTE
- ÁREAS DE CORTE - DE LIMPEZA ESP: 20cm

Documento assinado digitalmente
RUA JOAQUIM PALHARES, no. 40, ANDAR 5 - RIO DE JANEIRO/RJ - CEP 20.260-080 - FONE (21) 3535-4131
VERIFIQUE EM: https://validar.rj.gov.br

CONSORCIO SAUDE CONCREMAT-MEP - CNPJ 00.255.454/0001-35
RUA JOAQUIM PALHARES, no. 40, ANDAR 5 - RIO DE JANEIRO/RJ - CEP 20.260-080 - FONE (21) 3535-4131
Medidas em metros. Confira medidas no local.
O valor da cota prevalece ao da escala. Antes de qualquer alteração consultar o arquiteto responsável.

REV	DATA	CONTEUDO	REV	DATA	CONTEUDO
00	06/09/2026	EMIÇÃO INICIAL			

Nome do Empreendimento
CENTRO ESPECIALIZADO EM REABILITAÇÃO (CER) TIPO IV

Endereço do Empreendimento
AVENIDA DIACONO COTRIM RIZERIO, BRUMADA - BAHIA

Título do desenho
SEÇÕES TRANSVERSAIS DE TERRAPLENAGEM

Disciplina
TERRAPLENAGEM

Escala
PROJETO EXECUTIVO

Projeto e coordenador
CONSORCIO SAUDE CONCREMAT-MEP - CNPJ 00.255.454/0001-35
RUA JOAQUIM PALHARES, no. 40, ANDAR 5 - RIO DE JANEIRO/RJ - CEP 20.260-080
FONE (21) 3535-4131

Responsável Técnico pelo Projeto de Terraplenagem
GILBERTO MILTÃO DE OLIVEIRA FILHO
TÉCNICO EM AGRIMENSURA
CRT-BA: 05116004538

Prancha
003

Especialidade
TER

Revisão
00

Escala
1:200