



LEGENDA :


- TERRENO NATURAL
- TERRAPLENAGEM
- ESCAVAÇÃO DE LIMPEZA (20CM)
- ÁREAS EM ATERRO
- ÁREAS EM CORTE
- ÁREAS DE CORTE - DE LIMPEZA ESP: 20cm

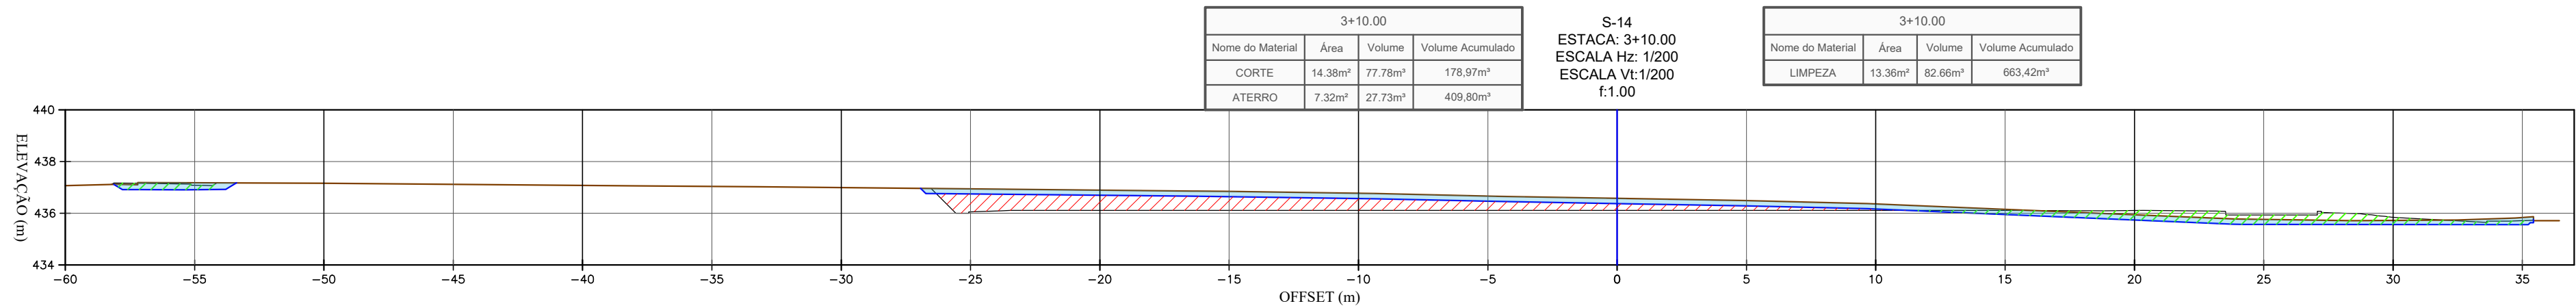


ELEVAÇÃO TN (m)	437.664	437.161	437.073	436.995	436.895	436.770	436.574	436.361	435.999	435.721
ELEVAÇÃO GRADE (m)										
COTA VERMELHA (m)					0.795	0.660	0.464	0.251	-0.167	-0.119

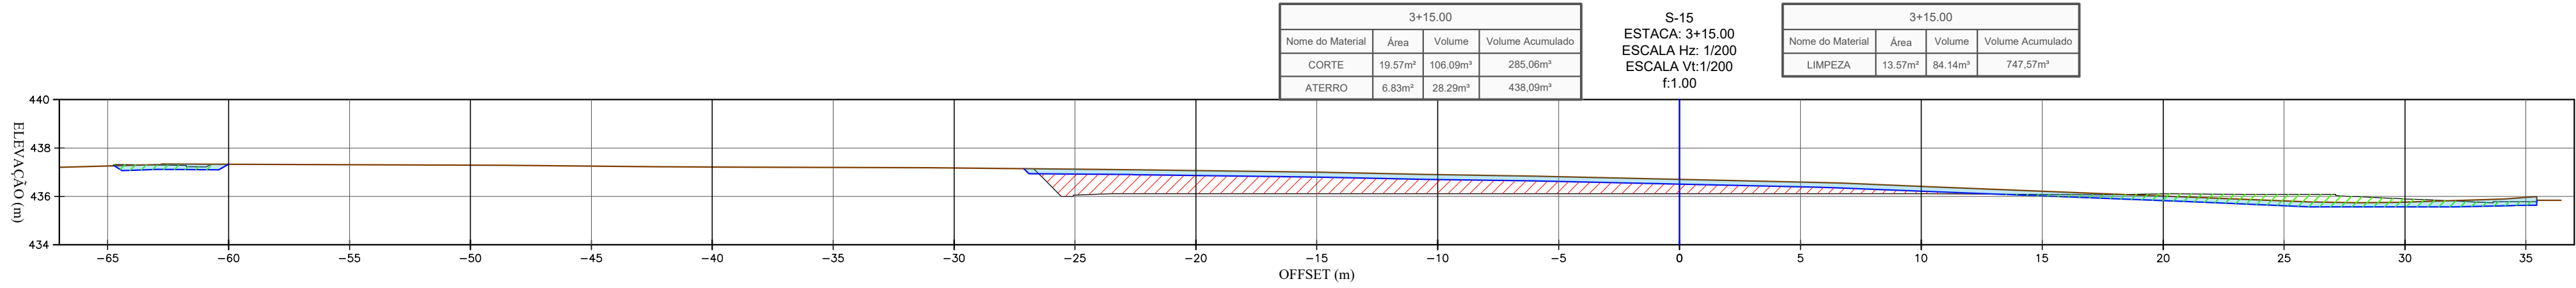


ELEVAÇÃO TN (m)	437.324	437.288	437.211	437.174	437.065	436.805	436.704	436.410	436.010	435.762
ELEVAÇÃO GRADE (m)										
COTA VERMELHA (m)					0.955	0.705	0.594	0.300	-0.096	-0.132

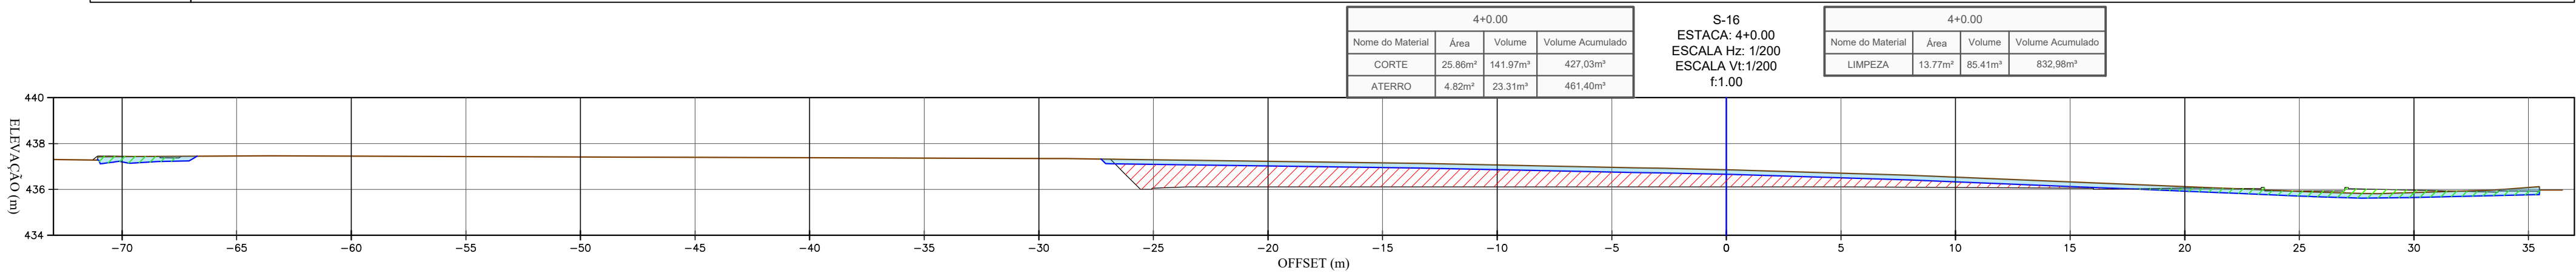

ELEVAÇÃO TN (m)	437.436	437.448	437.413	437.380	437.347	437.225	437.093	436.897	436.532	436.118	435.980
ELEVAÇÃO GRADE (m)											
COTA VERMELHA (m)	-0.025					1.115	0.853	0.747	0.448	0.063	-0.105

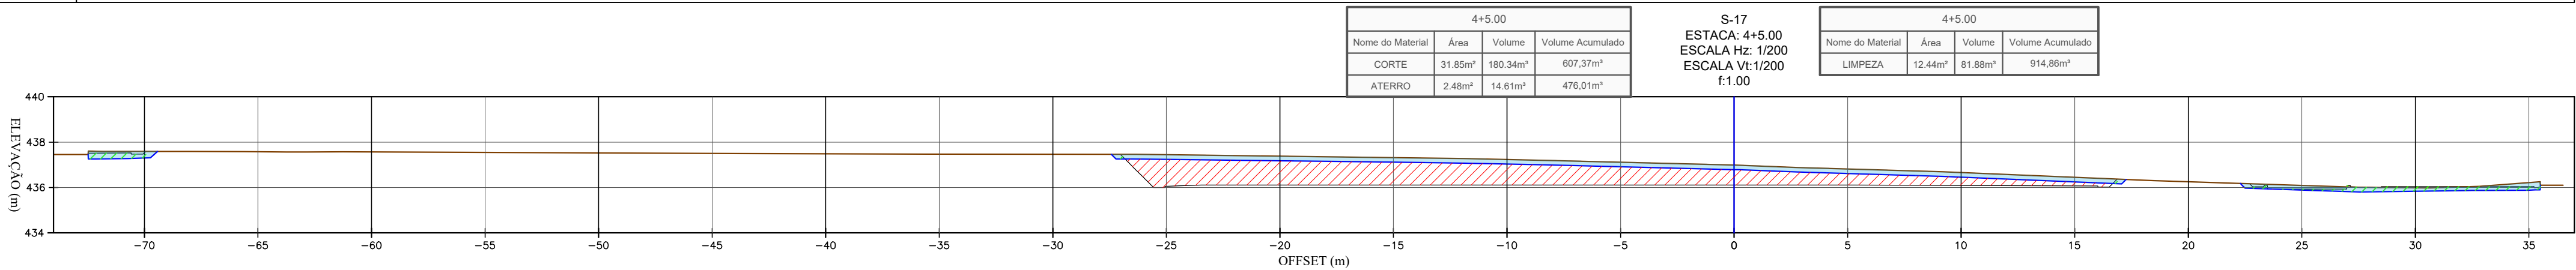

ELEVAÇÃO TN (m)	437.570	437.526	437.464	437.464	437.380	437.233	436.989	436.656	436.254	435.984
ELEVAÇÃO GRADE (m)										
COTA VERMELHA (m)	0.055				1.270	1.123	0.979	0.564	-0.055	

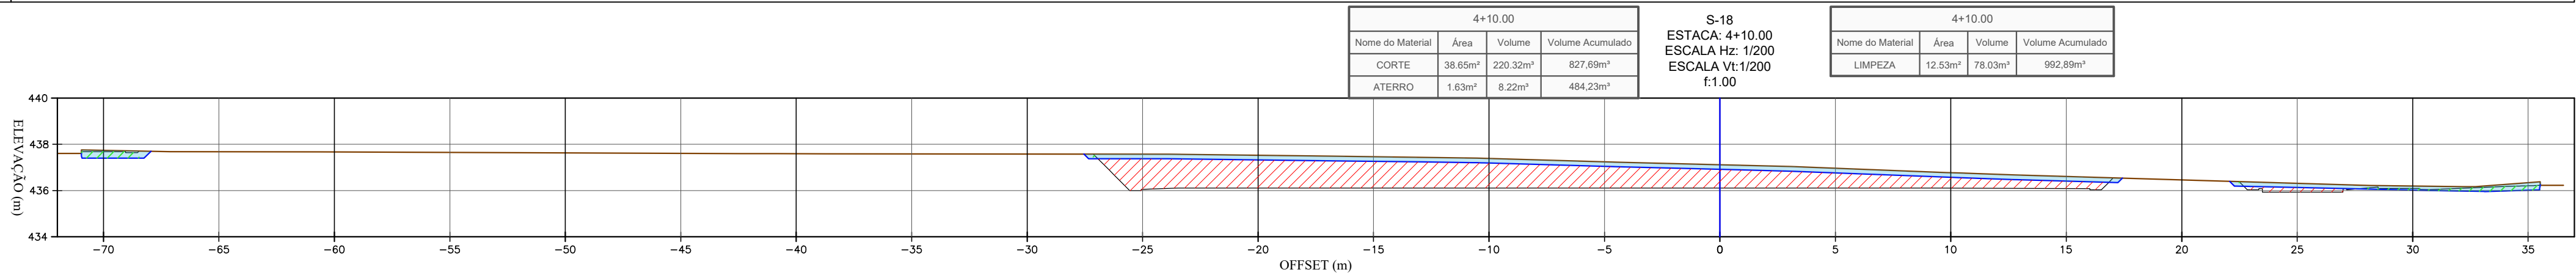

ELEVAÇÃO TN (m)	437.673	437.630	437.581	437.526	437.390	437.116	436.773	436.459	436.192
ELEVAÇÃO GRADE (m)									
COTA VERMELHA (m)	0.054				1.416	1.280	0.665		0.098

Documento assinado digitalmente
GILBERTO MILTÃO DE OLIVEIRA FILHO
Data: 06/09/2026 11:29:33-0300
Verifique em <https://validar.jbs.gov.br>

CONSORCIO SAUDE CONCREMAT-MEP - CNPJ 00.255.454/0001-35
RUA JOAQUIM PALHARES, no. 40, ANDAR 5 - RIO DE JANEIRO/RJ - CEP 20.260-080 - FONE (21) 3535-4131
Medidas em metros. Confira medidas no local.
O valor da cota prevalece ao da escala. Antes de qualquer alteração consultar o arquiteto responsável.

REV	DATA	CONTEUDO	REV	DATA	CONTEUDO
00	06/09/2026	EMISSÃO INICIAL			

Nome do Empreendimento CENTRO ESPECIALIZADO EM REABILITAÇÃO (CER) TIPO IV			Disciplina TERRAPLENAGEM	
Endereço do Empreendimento AVENIDA DIACONO COTRIM RIZERIO, BRUMADO - BAHIA			Escala 1:200	
Título do desenho SEÇÕES TRANSVERSAIS DE TERRAPLENAGEM			Projeto Executivo	
Projetista e coordenador CONSORCIO SAUDE CONCREMAT-MEP - CNPJ 00.255.454/0001-35 RUA JOAQUIM PALHARES, no. 40, ANDAR 5 - RIO DE JANEIRO/RJ - CEP 20.260-080 FONE (21) 3535-4131			Plancha 005	Ter
Responsável Técnico pelo Projeto de Terraplenagem GILBERTO MILTÃO DE OLIVEIRA FILHO TÉCNICO EM AGRIMENSURA CRT-BA: 05116004538			Revisão 00	