




ELEVAÇÃO TN (m)	438.641	438.530	438.456	438.394	438.378	438.217
ELEVAÇÃO GRADE (m)	438.676					438.063
COTA VERMELHA (m)	-0.035					0.123

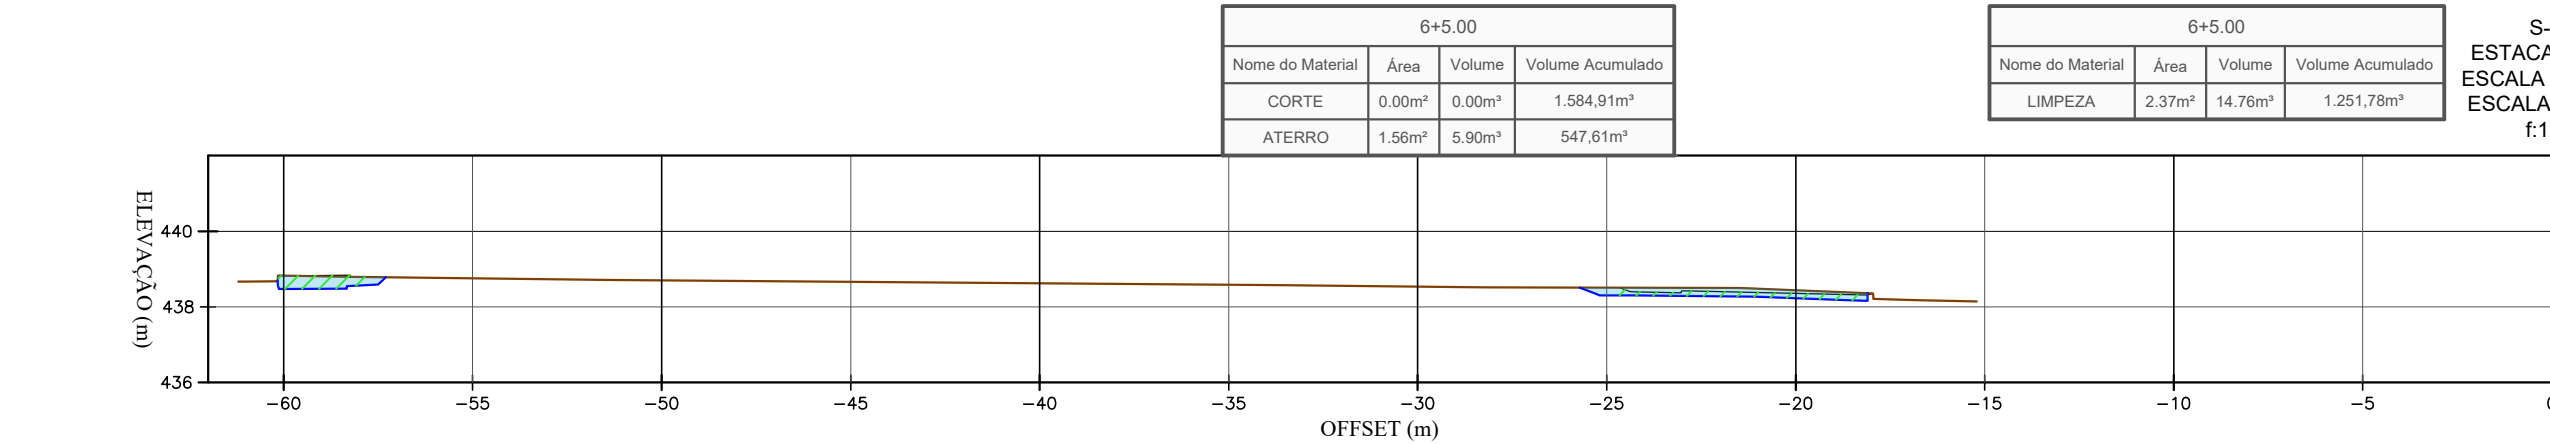

ELEVAÇÃO TN (m)	438.823	438.701	438.625	438.535	438.441
ELEVAÇÃO GRADE (m)	438.818				438.355
COTA VERMELHA (m)	0.004				0.086

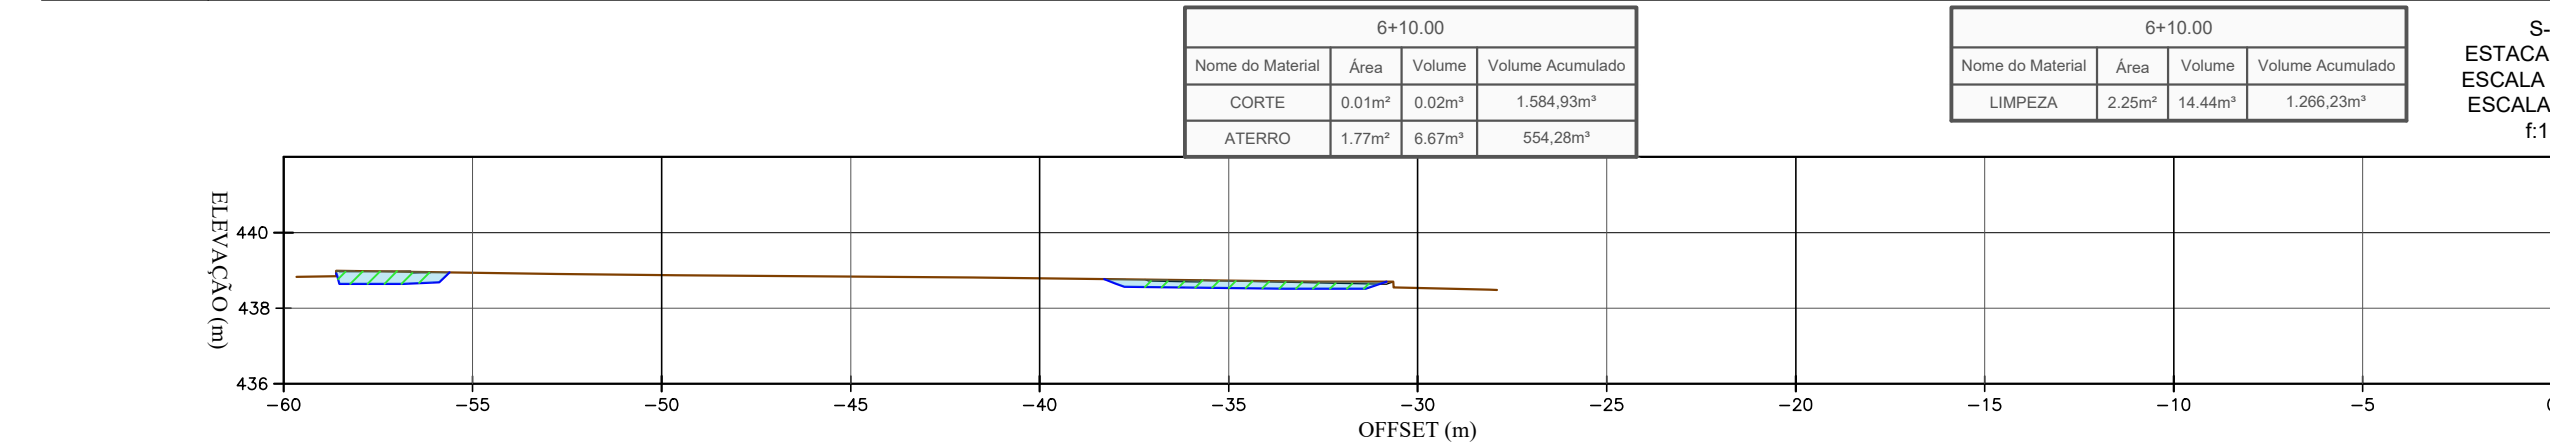

ELEVAÇÃO TN (m)	438.874	438.789	438.533
ELEVAÇÃO GRADE (m)			
COTA VERMELHA (m)			

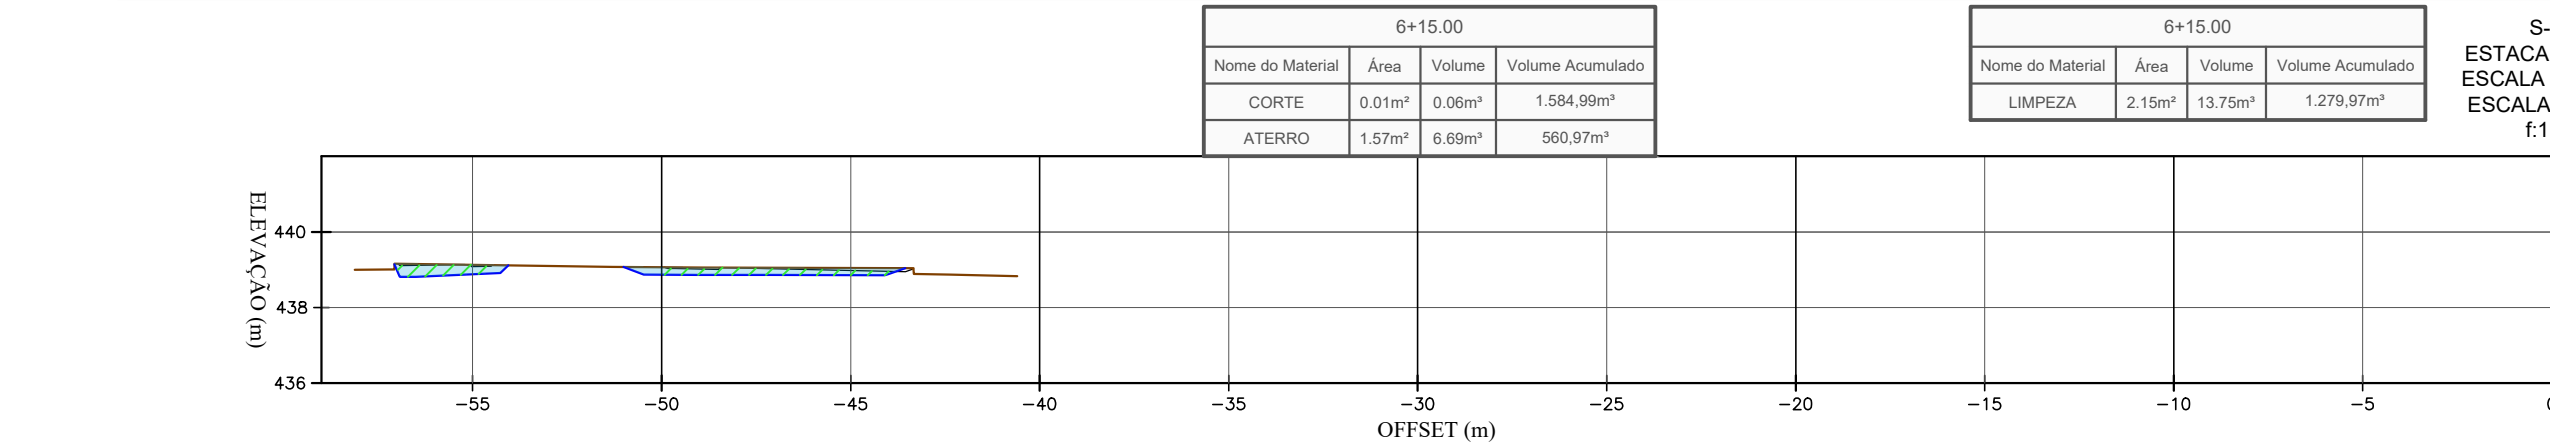

ELEVAÇÃO TN (m)	438.065
ELEVAÇÃO GRADE (m)	
COTA VERMELHA (m)	

LEGENDA :

- TERRENO NATURAL
- TERRAPLENAGEM
- ESCAVAÇÃO DE LIMPEZA (20CM)
- ÁREAS EM ATERRO
- ÁREAS EM CORTE
- ÁREAS DE CORTE - DE LIMPEZA ESP: 20cm

CONSORCIO SAUDE CONCREMAT-MEP - CNPJ 60.255.454/0001-35 RUA JOAQUIM PALHARES, no. 40, ANDAR 5 - RIO DE JANEIRO/RJ - CEP 20.280-080 - FONE (21) 3535-4131 Medidas em metros. Confirir medidas no local. O valor da cota prevalece ao da escala. Antes de qualquer alteração consultar o arquiteto responsável.	REV	DATA	CONTEUDO	REV	DATA	CONTEUDO
00	06/09/2026	EMIÇÃO INICIAL				

Nome do Empreendimento CENTRO ESPECIALIZADO EM REABILITAÇÃO (CER) TIPO IV		Disciplina TERRAPLENAGEM	
Endereço do Empreendimento AVENIDA DIACONO COTRIM RIZERIO, BRUMADO - BAHIA		Escala PRQJETO EXECUTIVO	
Título do desenho SEÇÕES TRANSVERSAIS DE TERRAPLENAGEM		Projeto e coordenador CONSORCIO SAUDE CONCREMAT-MEP - CNPJ 60.255.454/0001-35 RUA JOAQUIM PALHARES, no. 40, ANDAR 5 - RIO DE JANEIRO/RJ - CEP 20.280-080 FONE (21) 3535-4131 Responsável Técnico pelo Projeto de Terraplenagem GILBERTO MILTÃO DE OLIVEIRA FILHO TÉCNICO EM AGRIMENSURA CRT-BA: 05116004538	
Plancha 007		Especialidade TER	
Revisão 00		Escala 1:200	