




CORTE AA
ESCALA: 1/150

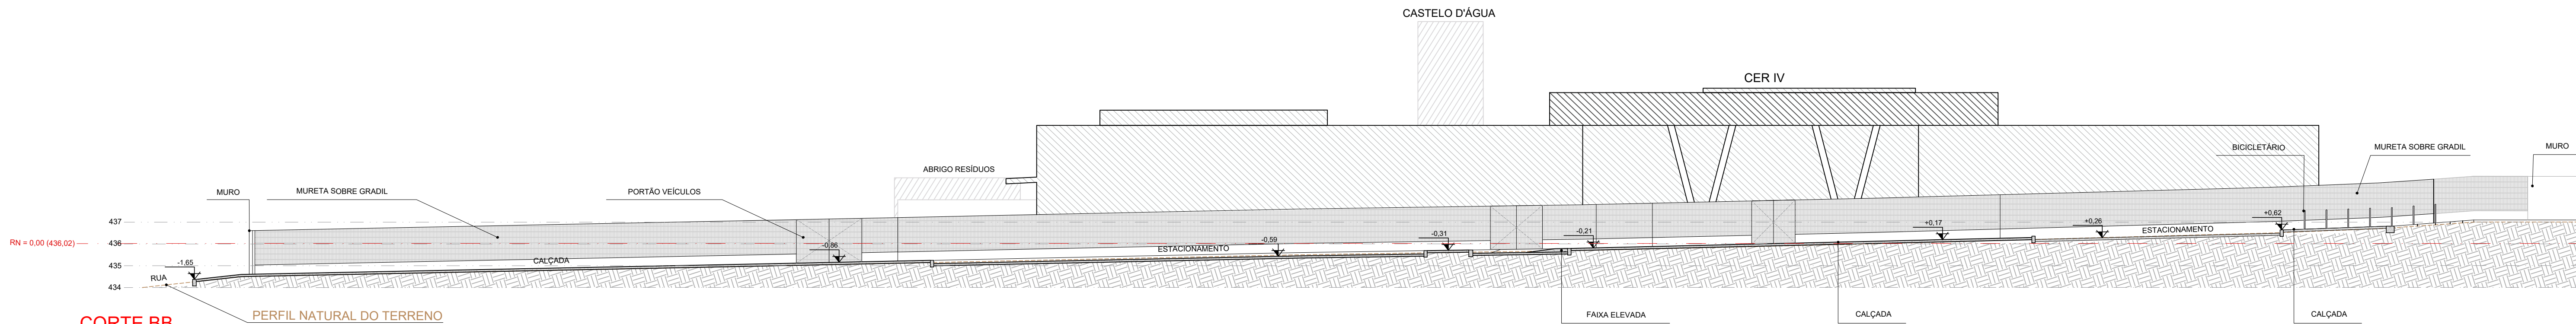

CORTE BB
ESCALA: 1/150

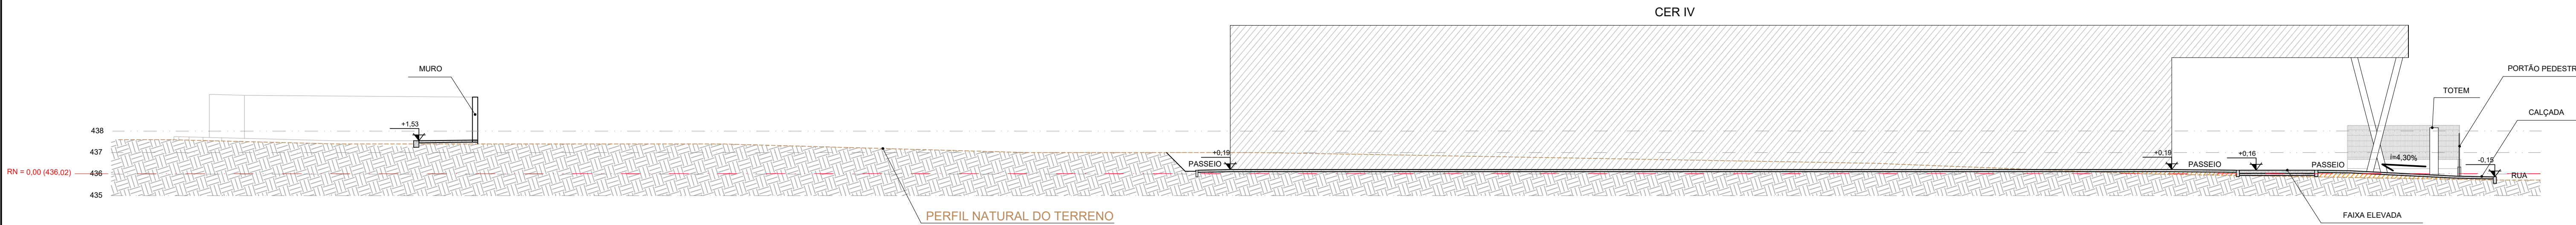

CORTE CC
ESCALA: 1/150

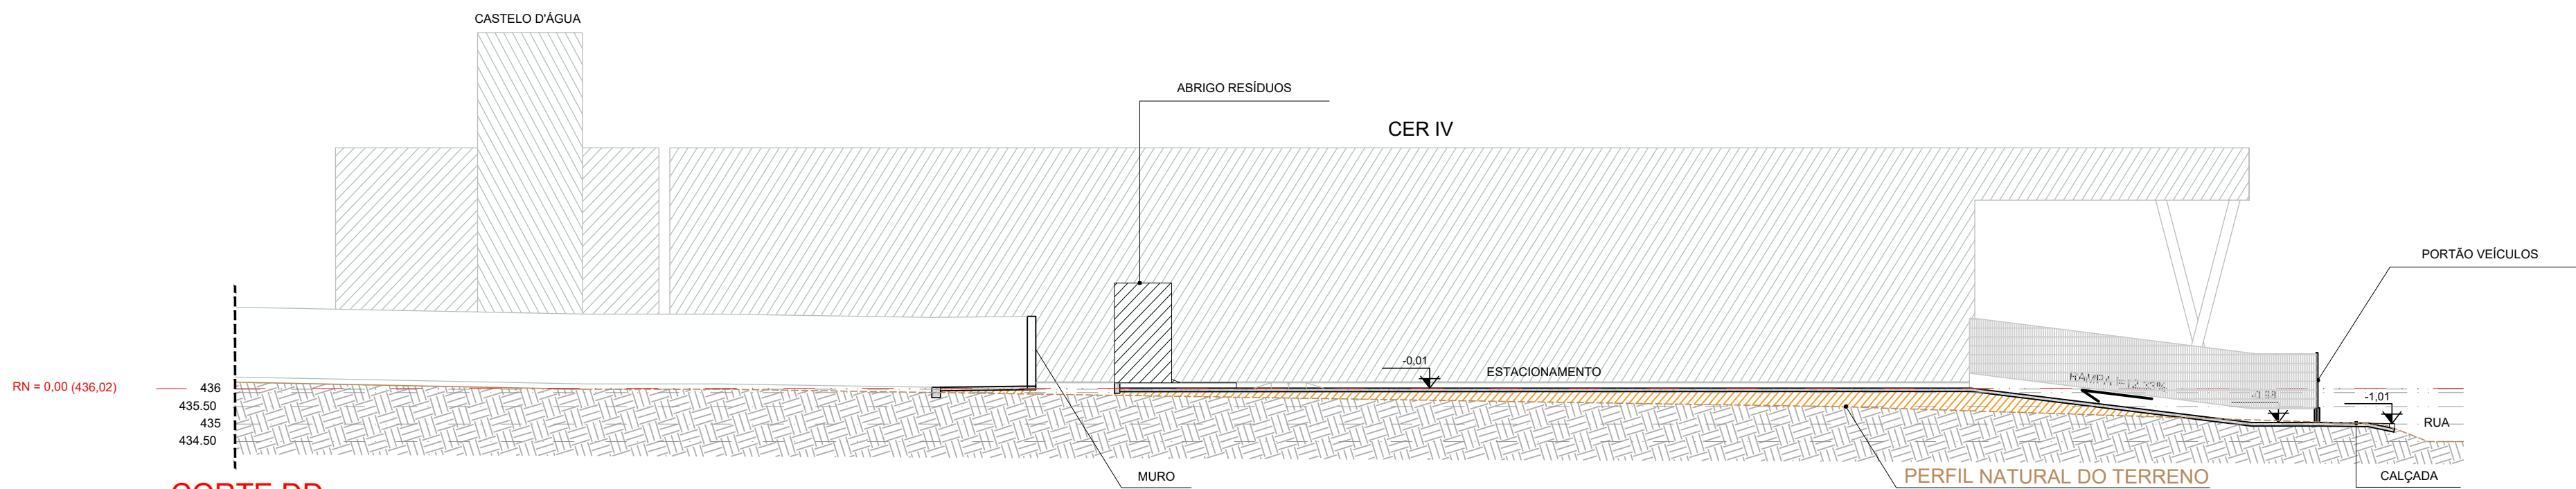

CORTE DD
ESCALA: 1/150

CONSORCIO SAUDE CONCREMAT-MEP - CNPJ 60.255.454/0001-35
RUA JOAQUIM PALHARES, no. 40, ANDAR 5 - RIO DE JANEIRO/RJ - CEP 20.260-080 - FONE (21) 3535-4131
Medidas em metros. Conferir medidas no local.
O valor da cota prevalece ao da escala. Antes de qualquer alteração consultar o arquiteto responsável.

REV	DATA	CONTEÚDO	REV	DATA	CONTEÚDO
00	03/09/2026	EMIÇÃO INICIAL			

Nome do Empreendimento		CER IV	
Endereço do Empreendimento		Disciplina	
AVENIDA DIAÇONO COTRIM RIZERIO, BRUMADO / BAHIA		URBANISMO	
Título do desenho		Escala	
CORTES AA - DD		PRQJETO EXECUTIVO	

	Projetista e coordenador		Plancha	Especialidade
	CONSORCIO SAUDE CONCREMAT-MEP - CNPJ 60.255.454/0001-35 RUA JOAQUIM PALHARES, no. 40, ANDAR 5 - RIO DE JANEIRO/RJ - CEP 20.260-080 FONE (21) 3535-4131		05/08	URE
	Responsável Técnico pelo Projeto de Urbanismo		Revisão	Escala
	AULA LEVINDO PEDREIRA BRITTO Arquiteta CALUBA nº A32017-0		00	1/200