




CORTE F
ESC.: 1:75

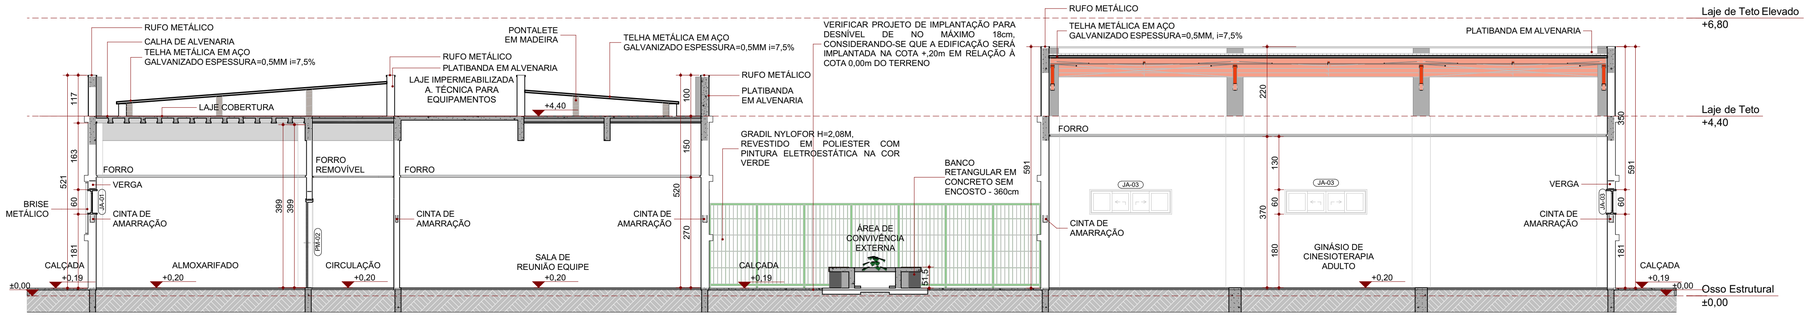

CORTE G
ESC.: 1:75

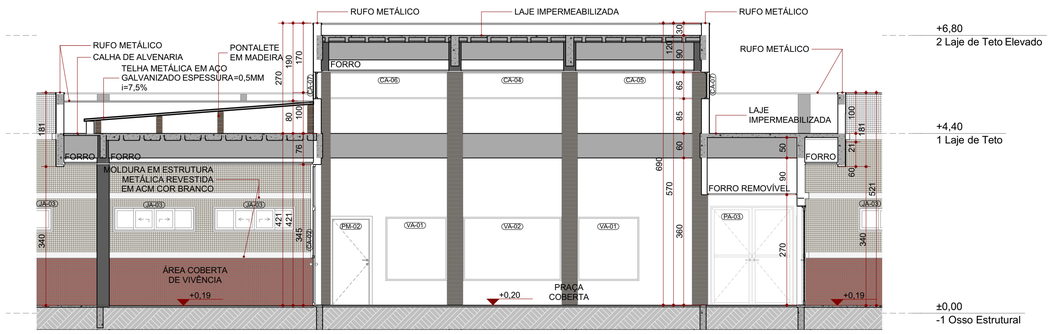

CORTE H
ESC.: 1:75

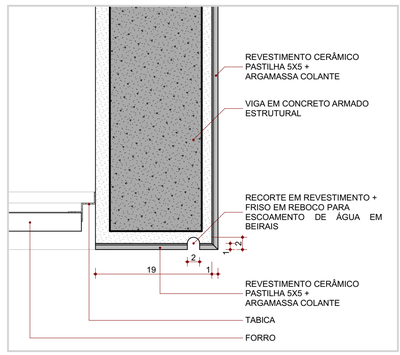

Detalhe - Pingadeira (Beiral)
ESC.: 1:5

QUADRO DE ESQUADRIAS: PORTAS

CÓDIGO	DESCRIÇÃO	L x A (cm)	ÁREA (m²)	PEITORIL (cm)	ABERTURA	Nº DE FOLHAS	QTDE.
PA-01	Porta de alumínio com veneziana	80×210	1,78	0,09	Abrir	1F	3
PA-02	Porta de alumínio com veneziana	180×240	4,45	0,00	Abrir	2F	1
PA-03	Porta de alumínio com veneziana	200×240	4,94	0,00	Abrir	2F	2
PA-04	Porta de Alumínio com vidro laminado	200×240	4,94	0,00	Abrir	2F	1
PD-01	Porta Divisória de Alumínio com veneziana	80×160	1,40	0,10	Abrir	1F	9
PGR-02	Porta de alumínio com tela mosquiteira	104×180	2,02	0,09	Abrir	2F	1
PM-01	Porta de Madeira	80×210	1,88	0,00	Abrir	1F	10
PM-02	Porta de Madeira	90×210	2,10	0,00	Abrir	1F	30
PM-02a	Porta de Madeira maciça com barra	90×210	2,10	0,00	Abrir	1F	15
PM-03	Porta de Madeira	100×210	2,31	0,00	Abrir	1F	2
PM-04	Porta de Madeira	180×210	3,96	0,00	Abrir	2F	1
PM-05	Porta de Madeira	200×210	4,39	0,00	Abrir	2F	1

QUADRO DE ESQUADRIAS: JANELAS

CÓDIGO	DESCRIÇÃO	L X A (cm)	ÁREA (m²)	PEITORIL (cm)	ABERTURA	Nº DE FOLHAS	QTDE.
CA-01	Conjunto de alumínio com vidro. Com porta de alumínio com vidro (210x250cm)	1° Segmento: 1535 x 520 2° Segmento: 445 x 520	102,60	0,00	Abrir	2F	1
CA-02	Conjunto de alumínio com vidro. Com porta de alumínio com vidro (255x240cm)	814x344	21,36	0,00	Abrir	2F	1
CA-03	Conjunto de alumínio com vidro	150×180	2,70	0,60	Correr	2F	3
CA-04	Conjunto de alumínio com vidro	251×65	1,63	0,85	Fixo	1F	2
CA-05	Conjunto de alumínio com vidro	289×65	1,88	0,85	Fixo	1F	2
CA-06	Conjunto de alumínio com vidro	294×65	1,91	0,85	Fixo	1F	2
CA-07	Conjunto de alumínio com vidro	305×65	1,98	0,85	Fixo	1F	2
CA-08	Conjunto de alumínio com vidro	484×65	3,15	0,85	Fixo	2F	2
JA-01	Janela de alumínio com vidro	100×60	0,60	1,80	Correr	2F	17
JA-01d	Janela de alumínio com vidro	100×60	0,60	1,80	Correr	2F	2
JA-02	Janela de alumínio com vidro	150×60	0,90	1,80	Correr	3F	9
JA-03	Janela de alumínio com vidro	200×60	1,20	1,80	Correr	4F	32
JA-04	Janela de alumínio com vidro	150×60	0,90	1,80	Basculante	2F	2
JA-05	Veneziana	50×40	0,20	1,59	Fixo	1F	2
JA-06	Veneziana	50×40	0,20	0,09	Fixo	1F	2
VA-01	Visor de alumínio com vidro	150×155	2,33	0,60	Fixo	1F	4
VA-02	Visor de alumínio com vidro	240×155	3,72	0,60	Fixo	1F	2

LEGENDA DE CÓDIGOS DA ESQUADRIA

Obs.: Verificar nível do piso acabado no local de instalação da esquadria.
Obs.: Prever verga e contra-verga em todas as esquadrias, quando necessário.
Obs.: Verificar a espessura da parede no local onde a esquadria será instalada conforme detalhe de planta baixa e tipo de parede.
Obs.: Todas as esquadrias em áreas críticas possuirão tela metálica tipo mosquiteiro.

NÚMERO DA ESQUADRIA
INDICAÇÃO DO TIPO DE ESQUADRIA (PORTA, JANELA, VISOR)
DETALHE ESPECÍFICO DA ESQUADRIA
Exemplo: PM-01b

DETALHES ESPECÍFICOS
a: Porta adaptada para PCD
b: Porta com visor
c: Porta com grade de ventilação
d: Janela com pingadeira sobre enchimento
e: Esquadrias especiais com tratamento acústico
*: Janela com tela mosquiteiro

CONSÓRCIO SAÚDE
CONCREMAT | MEP

CONSÓRCIO SAÚDE CONCREMAT-MEP - CNPJ 60.255.454/0001-35
RUA JOAQUIM PALHARES, no. 40, ANDAR 5 - RIO DE JANEIRO/RJ - CEP 20.260-080 - FONE (21) 3535-4131

Medidas em centímetros.
O valor da cota prevalece ao da escala.
Conferir medidas no local.
Antes de qualquer alteração consultar o arquiteto responsável.

REV	DATA	CONTEÚDO	REV	DATA	CONTEÚDO
R00	18/12/2025	EMISSÃO INICIAL	R03	19/06/2026	REVISÃO
R01	27/01/2026	REVISÃO			
R02	02/02/2026	REVISÃO			

TÍTULO DA PRANCHA: PROJETO ARQUITETÔNICO
CORTES E ANEXOS

PRANCHA: 5|24
ESCALA: INDICADA

TIPO DA EDIFICAÇÃO: CONSTRUÇÃO DE:
CENTRO ESPECIALIZADO EM REABILITAÇÃO - CER TIPO 2

ZONEAMENTO: -
COEF. DE APROV.: -

LOCAL DA OBRA:
DIVERSOS (PROJETO PADRÃO)

DATA DO PROJETO: Junho 2026
TAXA DE OCUPAÇÃO: -

PROPRIETÁRIO:
SECRETARIA DA SAÚDE DO ESTADO DA BAHIA (SESAB)

CNPJ: 13.937.131/0001-41
INSCRIÇÃO MUNICIPAL: -

SITUAÇÃO SEM ESCALA:

DECLARO QUE A APROVAÇÃO DO PROJETO NÃO IMPLICA NO RECONHECIMENTO PELA PREFEITURA DO DIREITO DE PROPRIEDADE DO TERRENO

PROPRIETÁRIO:
SECRETARIA DA SAÚDE DO ESTADO DA BAHIA (SESAB)
CNPJ: 13.937.131/0001-41

ANA CAROLINA POTIER MENDES:02775290930

AUTOR DO PROJETO:
ANA CAROLINA POTIER MENDES - CAU CAU/PR nº A351830
CONSÓRCIO SAÚDE CONCREMAT - MEP
CNPJ: 06.164.906/0001-28

RESPONSÁVEL TÉCNICO PELA OBRA
#Responsável Técnico pela Obra
#Registro Responsável Técnico

QUADRO DE ÁREAS:

TERRENO PADRÃO	**5.040,00m²**
ÁREA A CONSTRUIR EDIFICAÇÃO PRINCIPAL	
EDIFICAÇÃO PRINCIPAL	1.489,71m²
MARQUISE ENTRADA PRINCIPAL	220,77m²
ÁREA DE VIVÊNCIA COBERTA	43,15m²
TOTAL EDIFICAÇÃO PRINCIPAL	**1.753,63m²**
ÁREA A CONSTRUIR ANEXOS	
ABRIGO DE RESÍDUOS	9,48m²
CENTRAL GLP	1,61m²
TOTAL A CONSTRUIR	**1.764,72m²**

ESPAÇO RESERVADO PARA APROVAÇÃO:

ESPAÇO RESERVADO PARA APROVAÇÃO:

ESPAÇO RESERVADO PARA APROVAÇÃO: