


QUANTITATIVO E DESCRITIVO DE CONJUNTO DE ALUMÍNIO								
CÓDIGO	MATERIAL	L x A (cm)	ÁREA (m²)	PEITORIL	QNT. FOLHAS	TIPO DE ABERTURA	VIDRO	PERFIL DE ALUMÍNIO	QUANTIDADE
CA-01	Perfil de alumínio pintura eletrostática branco com vidro	1° Segmento: 1535 x 520 2° Segmento: 445 x 520	102,96	0,00	2F	Abrir	Temperado liso 4mm incolor	Strutural Glazing	1

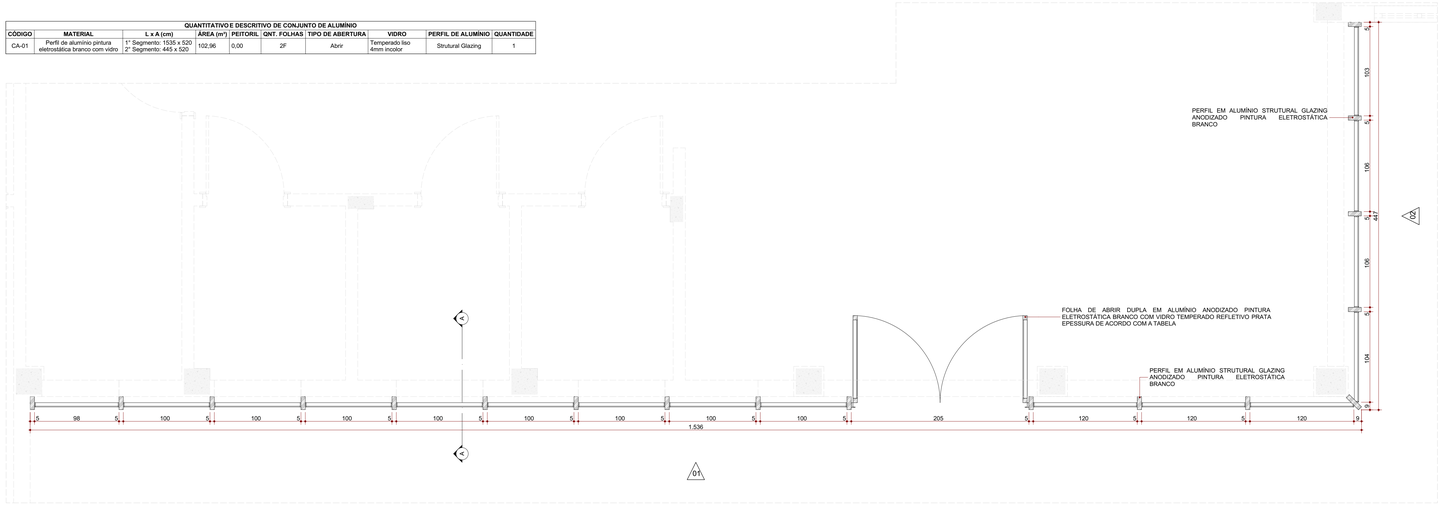


Planta Baixa - CA-01
ESC.: 1:25

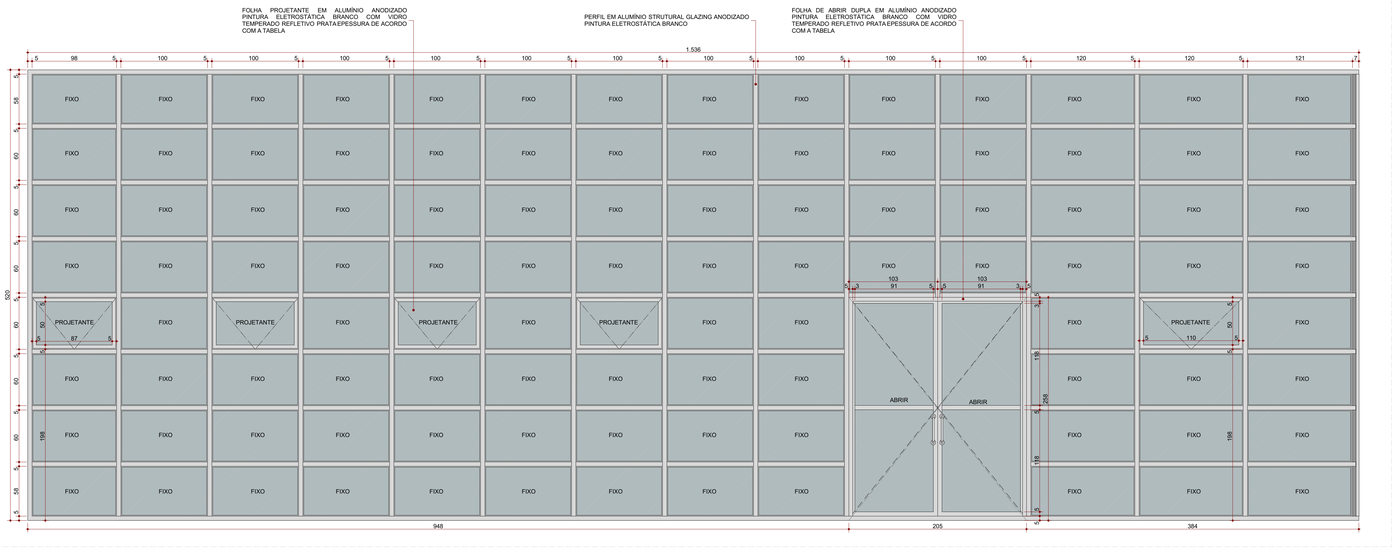

CA-01 - Elevação 01
ESC.: 1:25

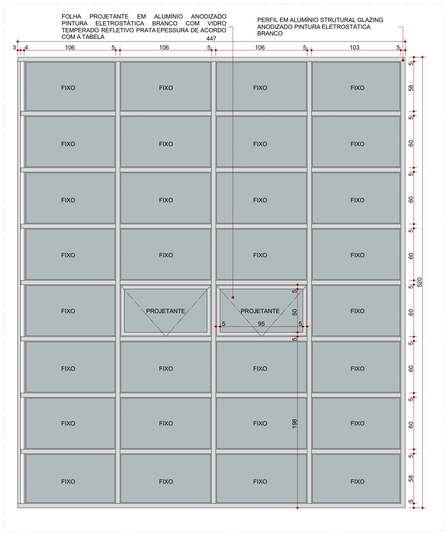


CA-01 - Elevação 02
ESC.: 1:25

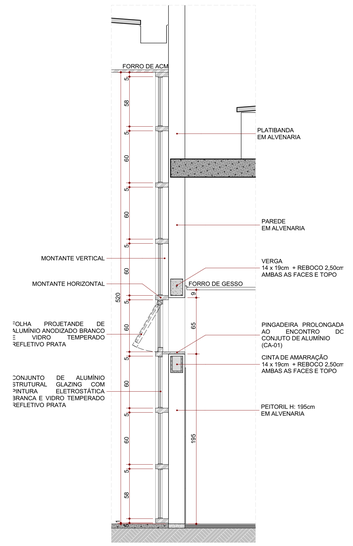

CA-01 - Corte A
ESC.: 1:25

QUANTITATIVO E DESCRITIVO DE CONJUNTO DE ALUMÍNIO								
CÓDIGO	MATERIAL	L x A (cm)	ÁREA (m²)	PEITORIL	QNT. FOLHAS	TIPO DE ABERTURA	VIDRO	PERFIL DE ALUMÍNIO	QUANTIDADE
CA-02	Perfil de alumínio pintura eletrostática branco com vidro	814x344	27,99	0,00	2F	Abrir	Temperado liso 4mm incolor	Strutural Glazing	1

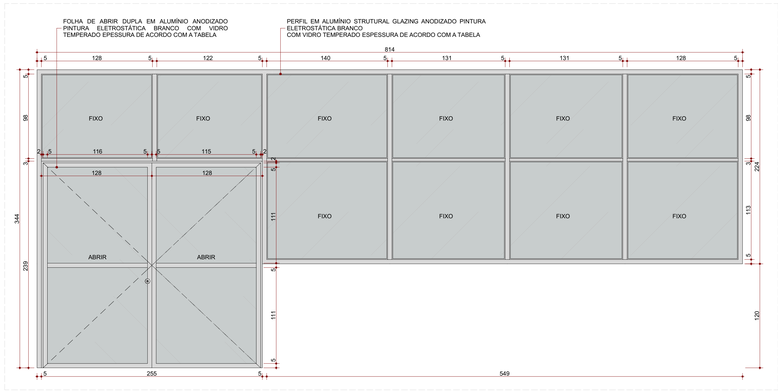

CA-02 - Elevação 01
ESC.: 1:25

Planta Baixa - CA-02
ESC.: 1:25

QUADRO DE ESQUADRIAS: JANELAS						
CÓDIGO	DESCRIÇÃO	L x A (cm)	ÁREA (m²)	PEITORIL (cm)	ABERTURA	Nº DE FOLHAS	QTDE.
CA-01	Conjunto de alumínio com vidro. Com porta de alumínio com vidro (210x250cm)	1° Segmento: 1535 x 520 2° Segmento: 445 x 520	102,60	0,00	Abrir	2F	1
CA-02	Conjunto de alumínio com vidro. Com porta de alumínio com vidro (255x240cm)	814x344	21,36	0,00	Abrir	2F	1
CA-03	Conjunto de alumínio com vidro	150×180	2,70	0,60	Correr	2F	3
CA-04	Conjunto de alumínio com vidro	251×65	1,63	0,85	Fixo	1F	2
CA-05	Conjunto de alumínio com vidro	289×65	1,88	0,85	Fixo	1F	2
CA-06	Conjunto de alumínio com vidro	294×65	1,91	0,85	Fixo	1F	2
CA-07	Conjunto de alumínio com vidro	305×65	1,98	0,85	Fixo	1F	2
CA-08	Conjunto de alumínio com vidro	484×65	3,15	0,85	Fixo	2F	2
JA-01	Janela de alumínio com vidro	100×60	0,60	1,80	Correr	2F	17
JA-01d	Janela de alumínio com vidro	100×60	0,60	1,80	Correr	2F	2
JA-02	Janela de alumínio com vidro	150×60	0,90	1,80	Correr	3F	9
JA-03	Janela de alumínio com vidro	200×60	1,20	1,80	Correr	4F	32
JA-04	Janela de alumínio com vidro	150×60	0,90	1,80	Basculante	2F	2
JA-05	Veneziana	50×40	0,20	1,59	Fixo	1F	2
JA-06	Veneziana	50×40	0,20	0,09	Fixo	1F	2
VA-01	Visor de alumínio com vidro	150×155	2,33	0,60	Fixo	1F	4
VA-02	Visor de alumínio com vidro	240×155	3,72	0,60	Fixo	1F	2

LEGENDA DE CÓDIGOS DA ESQUADRIA

Obs.: Verificar nível do piso acabado no local de instalação da esquadria.
Obs.: Prever verga e contra-verga em todas as esquadrias, quando necessário.
Obs.: Verificar a espessura da parede no local onde a esquadria será instalada conforme detalhe de planta baixa e tipo de parede.
Obs.: Todas as esquadrias em áreas críticas possuirão tela metálica tipo mosqueiteiro.

DETALHES ESPECÍFICOS

NÚMERO DA ESQUADRIA
INDICAÇÃO DO TIPO DE ESQUADRIA (PORTA, JANELA, VISOR)
DETALHE ESPECÍFICO DA ESQUADRIA
PM-01a

a: Porta adaptada para PCD
b: Porta com visor
c: Porta com grade de ventilação
d: Janela com pingadeira sobre enchimento
e: Esquadrias especiais com tratamento acústico
*: Janela com tela mosqueiteiro

CONSÓRCIO SAÚDE CONCREMAT-MEP - CNPJ 60.255.454/0001-35
RUA JOAQUIM PALHARES, no. 40, ANDAR 5 - RIO DE JANEIRO/RJ - CEP 20.260-080 - FONE (21) 3535-4131

Medidas em centímetros.
O valor de cota prevalece ao de escala.

Conferir medidas no local.
Antes de qualquer alteração consultar o arquiteto responsável.

REV.	DATA	CONTEÚDO	REV	DATA	CONTEÚDO
R00	16/12/2025	EMISSÃO INICIAL			
R01	27/01/2026	REVISÃO			
R02	02/02/2026	REVISÃO			
R03	19/06/2026	REVISÃO			

Nome do Empreendimento
PROSUS II-CENTRO ESPECIALIZADO DE REABILITAÇÃO - CER TIPO 2

Endereço do Empreendimento
DIVERSOS (PROJETO PADRÃO)

Disciplina
ARQUITETURA

Título do desenho
DETALHE ESQUADRIAS

Etapa
PROJETO EXECUTIVO

CONSÓRCIO SAÚDE
CONCREMAT | MEP

Projetista e coordenador
CONSÓRCIO SAÚDE CONCREMAT-MEP - CNPJ 60.255.454/0001-35
RUA JOAQUIM PALHARES, no. 40, ANDAR 5 - RIO DE JANEIRO/RJ - CEP 20.260-080
FONE (21) 3535-4131

Responsável Técnico pelo Projeto Arquitetônico
ANA CAROLINA POTIER MENDES
Arquiteto CAU/PR nº A251832

ANA CAROLINA POTIER MENDES:10760800707 Dados: 2026.02.19 15:03:07 -03'00'

Especialidade: ARQ
Prancha: 18|24
Revisão: R02
Escala: INDICADA

BIMcloud: MEP Arquitetura - BIMcloud Basic para o Archicad 24/635 PROSUS/635.06 CER TIPO II_R00