




PORTA DE MADEIRA - PLANTA BAIXA
ABRIR 2 FOLHAS
ESCALA: 1:5

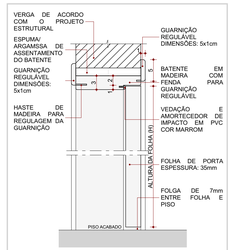


PORTA DE MADEIRA - CORTE
ABRIR
ESCALA: 1:5

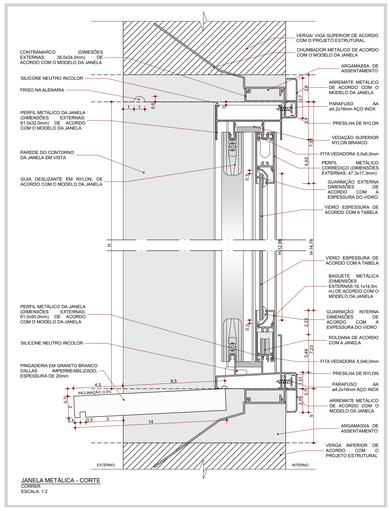


JANELA METÁLICA - CORTE
CORTE
ESCALA: 1:2

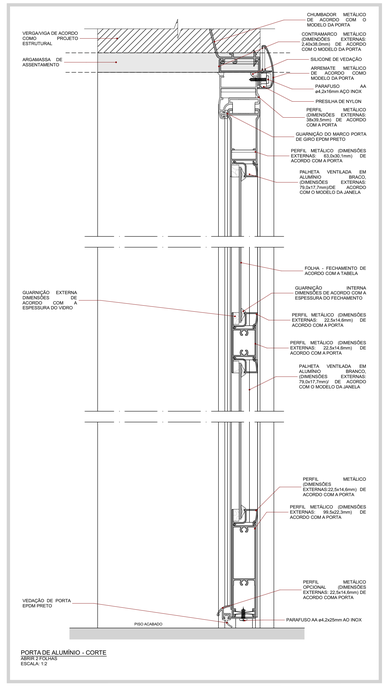


PORTA DE ALUMÍNIO - CORTE
ABRIR 2 FOLHAS
ESCALA: 1:2

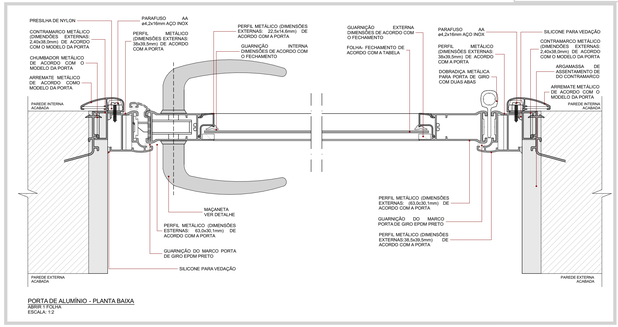

PORTA DE ALUMÍNIO - PLANTA BAIXA
ABRIR 1 FOLHA
ESCALA: 1:2

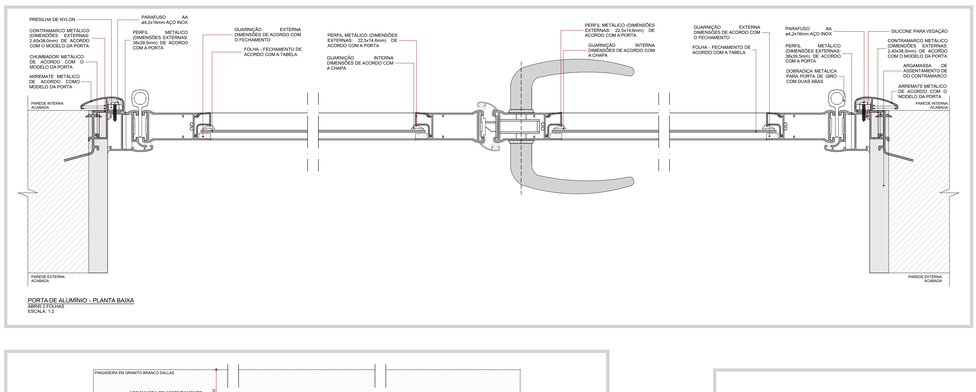


PORTA DE ALUMÍNIO - PLANTA BAIXA
ABRIR 2 FOLHAS
ESCALA: 1:2

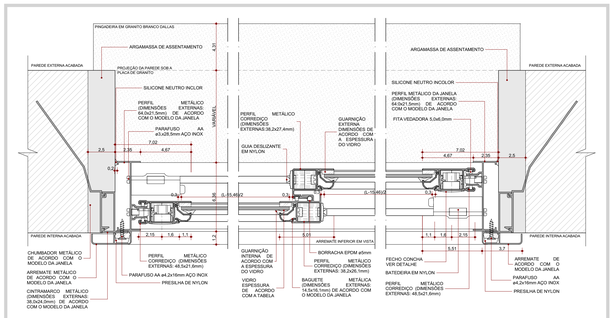


JANELA METÁLICA - PLANTA BAIXA
CORTE E FOLHAS
ESCALA: 1:2

PINGADEIRA INTERNA - PLANTA BAIXA
ESCALA: 1:2


PINGADEIRA INTERNA - CORTE
ESCALA: 1:2

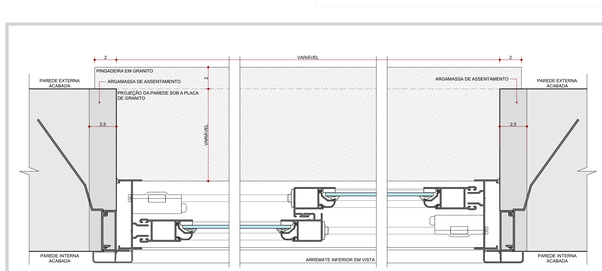


PINGADEIRA EXTERNA - PLANTA BAIXA
JANELA ALUMINIDA
ESCALA: 1:2

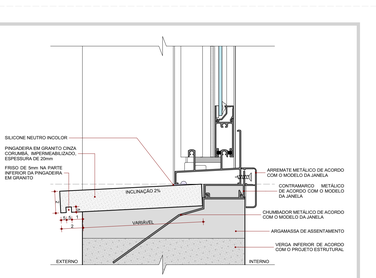


PINGADEIRA EXTERNA - CORTE
JANELA ALUMINIDA
ESCALA: 1:2

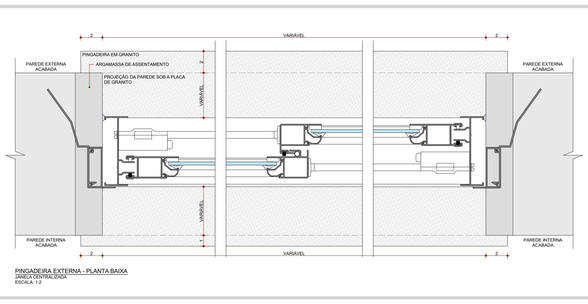

PINGADEIRA EXTERNA - PLANTA BAIXA
JANELA CENTRALIZADA
ESCALA: 1:2

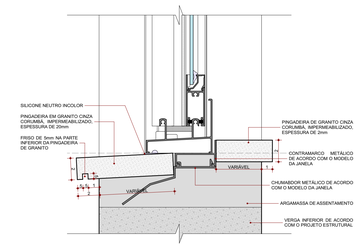


PINGADEIRA EXTERNA - CORTE
JANELA CENTRALIZADA
ESCALA: 1:2

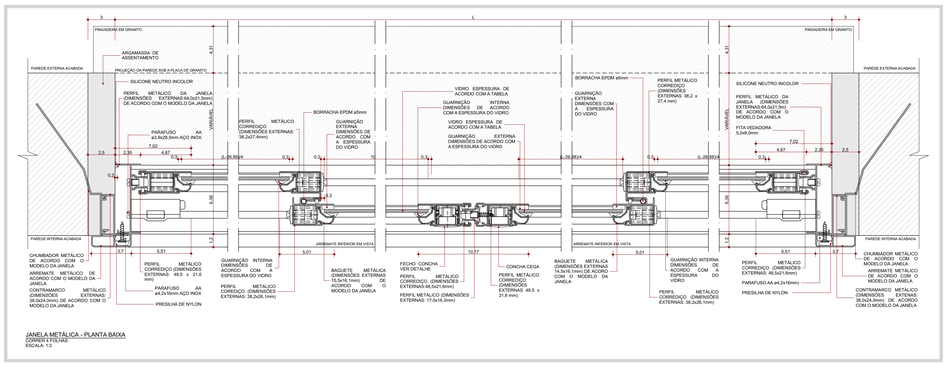


JANELA METÁLICA - PLANTA BAIXA
CORTE E FOLHAS
ESCALA: 1:2

DETALHAMENTO DE DIVISÓRIAS

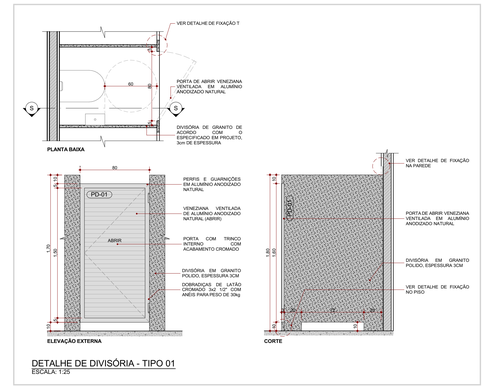


DETALHE DE DIVISÓRIA - TIPO 01
ESCALA: 1:25

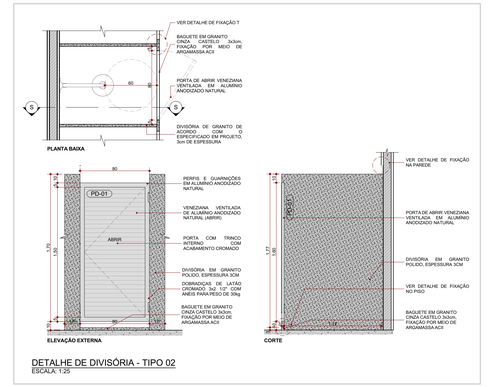


DETALHE DE DIVISÓRIA - TIPO 02
ESCALA: 1:25




DETALHE - FIXAÇÃO NA PAREDE
DIVISÓRIA DE GRANITO
ESCALA: 1:5

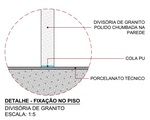

DETALHE - FIXAÇÃO NO PISO
DIVISÓRIA DE GRANITO
ESCALA: 1:5

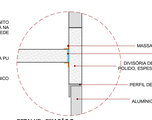

DETALHE - FIXAÇÃO T
DIVISÓRIA DE GRANITO COM PORTA DE ALUMÍNIO
ESCALA: 1:5

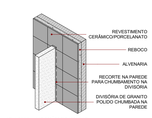

DETALHE - FIXAÇÃO NA PAREDE
DIVISÓRIA DE GRANITO
ESCALA: 1:5

CONSÓRCIO SAÚDE CONCREMAT/MEP - CNPJ 60.255.454/0001-35
RUA JOAQUIM PALHARES, no. 40, ANDAR 5 - RIO DE JANEIRO/RJ - CEP 20.260-080 - FONE (21) 3535-4131

Medidas em centímetros. Confirm medidas no local.
O valor da cota prevalece ao da escala. Antes de qualquer alteração consultar o arquiteto responsável.

REV	DATA	CONTEÚDO	REV	DATA	CONTEÚDO
R00	15/12/2025	EMISSÃO INICIAL			
R01	27/01/2026	REVISÃO			
R02	02/02/2026	REVISÃO			
R03	19/06/2026	REVISÃO			

Nome do Empreendimento: PROSUS II-CENTRO ESPECIALIZADO DE REABILITAÇÃO - CER TIPO 2

Endereço do Empreendimento: DIVERSOS (PROJETO PADRÃO)
Disciplina: ARQUITETURA
Título do Desenho: DETALHE ESQUADRIAS
Etapa: PROJETO EXECUTIVO

CONSÓRCIO SAÚDE
CONCREMAT | MEP

Projetista e coordenador
CONSÓRCIO SAÚDE CONCREMAT/MEP - CNPJ 60.255.454/0001-35
RUA JOAQUIM PALHARES, no. 40, ANDAR 5 - RIO DE JANEIRO/RJ - CEP 20.260-080
FONE (21) 3535-4131
Responsável Técnico pelo Projeto Arquitetônico
ANA CAROLINA POTIER MENDES
Arquiteto CAU/PR nº A351830

Especialidade: ARQ
Pranchа: 19|24
Revisão: R02
Escala: INDICADA

BIMcloud: MEP Arquitetura - BIMcloud Basic para o Archicad 24/635 PROSUS/0635.06 CER TIPO II_R00