
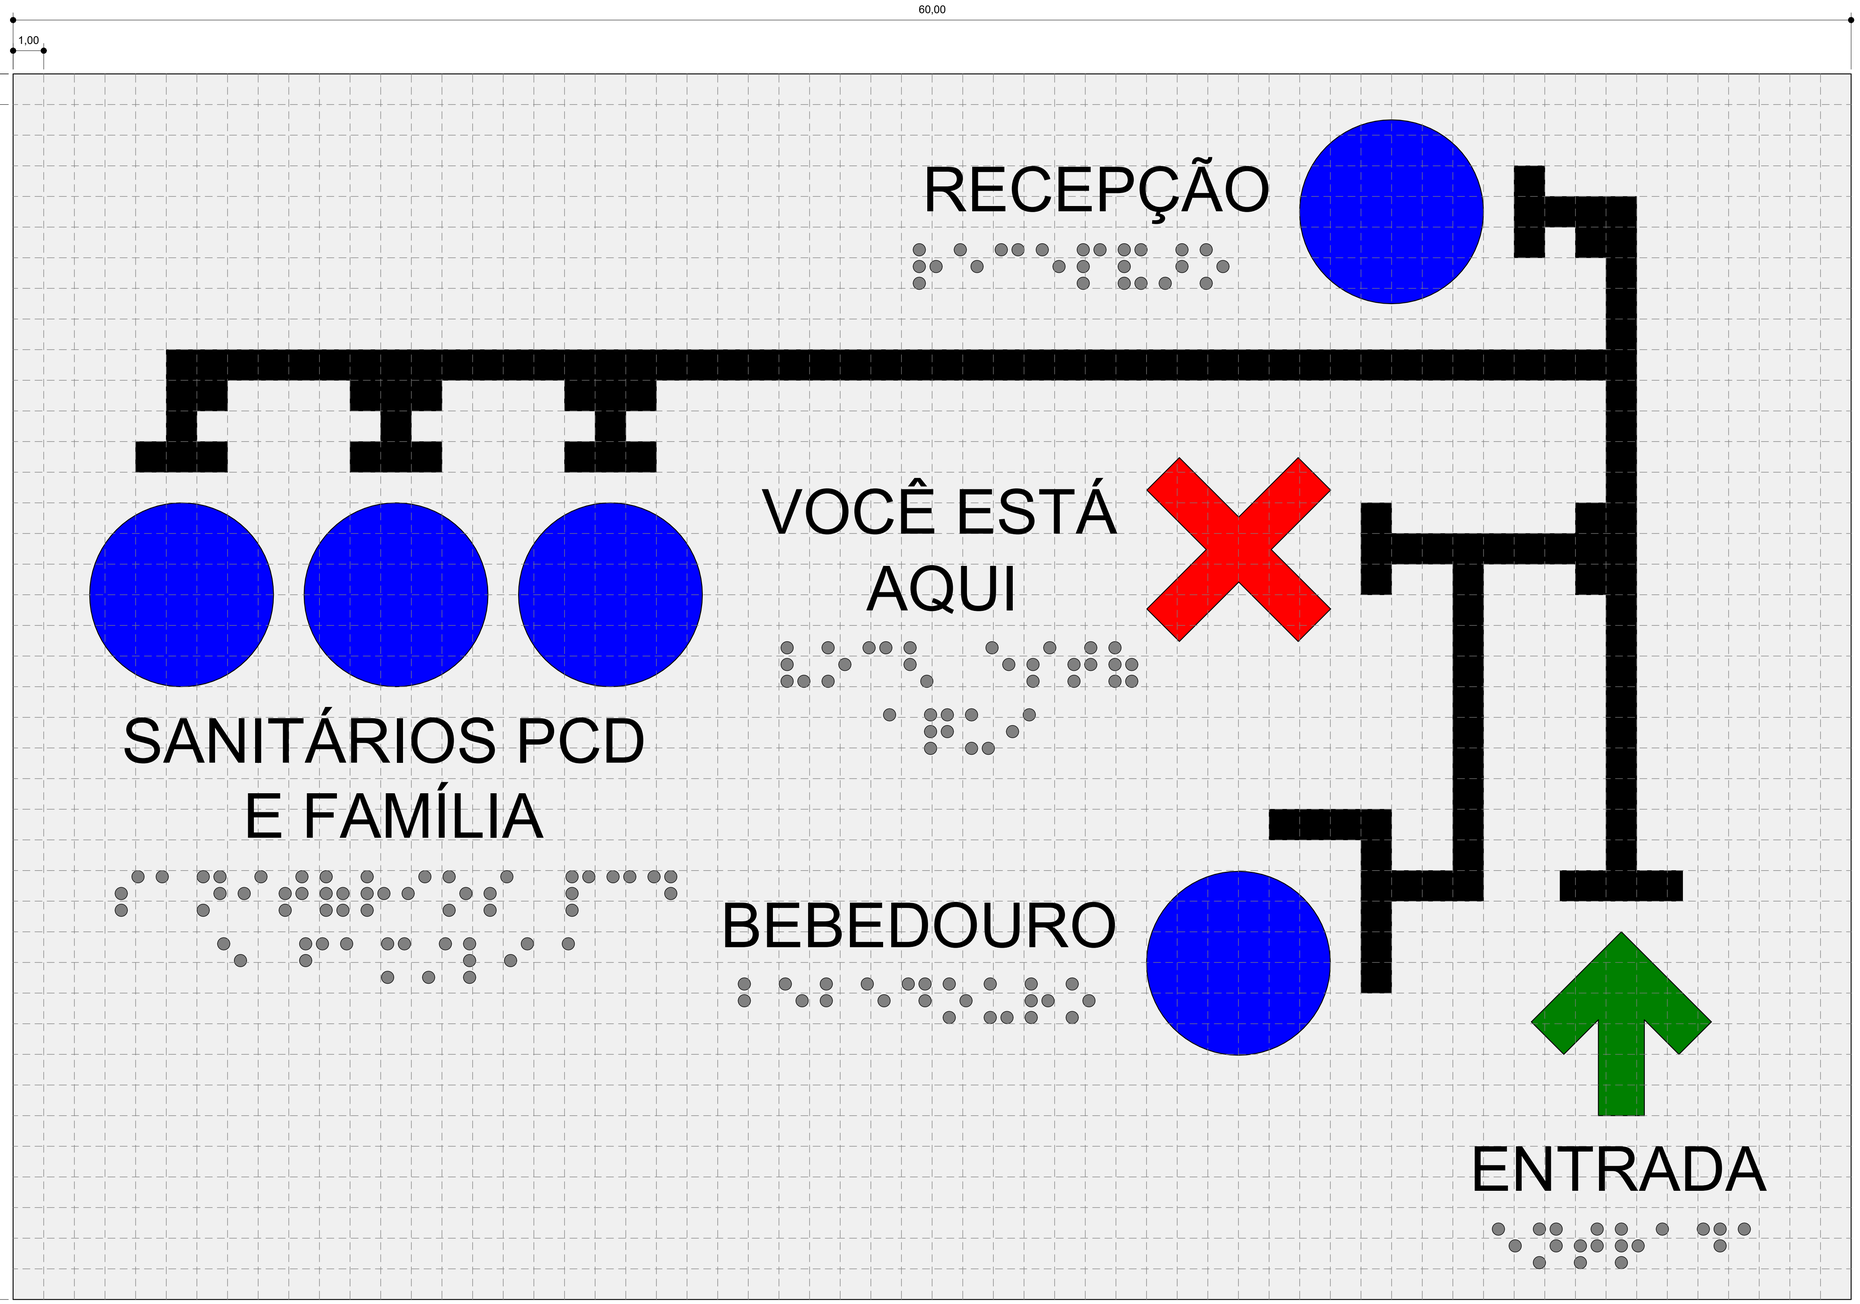



DIAGRAMAÇÃO - MAPA TÁTIL

ESCALA 1 : 1

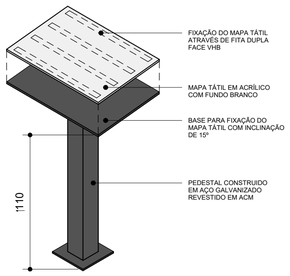


DETALHE - PEDESTAL E FIXAÇÃO DA PLACA

ESCALA 1 : 2

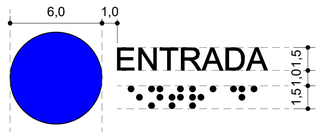

DETALHE - DIAGRAMAÇÃO DO TEXTO

ESCALA 1 : 2

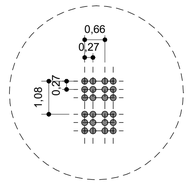

DETALHE - ARRANJO GEOMÉTRICO DOS PONTOS EM BRAILLE

ESCALA 1 : 1

SÍMBOLO E DIMENSÃO (MM)	COR (RGB)
6,00	AZUL 000, 000, 255
6,00	VERMELHO 255, 000, 000
6,00	VERDE 000, 128, 000

ESPECIFICAÇÕES TÉCNICAS

FORMATO
60 x 40 CM

MATERIAIS
1. PLACA: CHAPA DE ACRÍLICO COM APLICAÇÃO DE FUNDO NA COR BRANCA.
2. PEDESTAL: CONTRUÇÃO EM CHAPA DE AÇO GALVANIZADO REVESTIDO EM ACM.

FIXAÇÃO
1. PLACA: FIXAÇÃO DA PLACA NO PEDESTAL UTILIZANDO FITA DUPLA FACE VHB.
2. PEDESTAL: FIXAÇÃO NO PISO UTILIZANDO BUCHA, PARAFUSO E ARRUELA.

NORMAS
AS SEGUINTES ESPECIFICAÇÕES ESTABELECIDAS PELA ABNT NBR 9050:2020 DEVEM SER RIGOROSAMENTE SEGUIDOS:

5.2.9.2.2 LETRAS E NúMEROS TáTEIS

- TIPO DE FONTE: ARIAL CAIXA ALTA
- ALTURA DO RELEVO: 0,8 A 1,2MM
- ALTURA DOS CARACTERES: 15 A 50MM
- DISTâNCIA ENTRE CARACTERES: 1/5 DA ALTURA DA LETRA
- DISTâNCIA ENTRE LINHAS: 8MM

5.2.9.2.3 SIMBOLOS TáTEIS
PARA A SINALIZAçãO DOS AMBIENTES, A ALTURA DO SíMBOLO DEVE TER A PROPORçãO DE 1/200 DA DISTâNCIA DE VISADA, COM O MíNIMO DE 80MM. O DESENHO DO SíMBOLO DEVE ATENDES AS SEGUINTES CONDIçõES:
- CONTORNOS FORTES E BEM DEFINIFOS
- SIMPLICIDADE NAS FORMAS E POUCOS DETALHES
- ESTABILIDADE DA FORMA
- ALTURA DOS SíMBOLOS: MíNIMO 80MM
- ALTURA DO RELEVO: 0,6 A 1,2MM
- DISTâNCIA ENTRE SíMBOLO E TEXTO: 8MM
- UTILIZAçãO DE SíMBOLOS DE PADRãO INTERNACIONAL

A **ALTURA DO RELEVO** DOS CARACTERES EM BRAILLE DEVE SEGUIR O ITEM 5.2.9.2.4.4 DA NBR 9050:2020 QUE ESPECIFICA QUE:

O RELEVO É DEFINIDO PELA PROPORÇÃO: **P=D/H**

ONDE
P = PROPORÇÃO ENTRE DIÂMETRO DO PONTO EM BRAILLE E A ALTURA DO RELEVO
D = DIÂMETRO, EXPRESSO EM MILÍMETROS(MM)
H = ALTURA DO RELEVO, EXPRESSA EM MILÍMETROS (MM)

SENDO QUE:
D DEVE ESTAR ENTRE 1,20 E 2 MM
H DEVE ESTAR ENTRE 0,6 E 0,8 MM
P DEVE ESTAR ENTRE 2 E 2,5

CONSÓRCIO SAÚDE CONCREMAT-MEP-CNPJ 60.255.454/0001-35
RUA JOAQUIM PALHARES, Nº 40, ANDAR 5 - RIO DE JANEIRO/RJ - CEP 20.260-080 - FONE (21) 3535-4131
Medidas em centímetros. Conferir medidas no local.
O valor da cota prevalece ao da escala Antes de qualquer alteração, consultar o arquiteto responsável.

REV.	DATA	CONTEÚDO	REV.	DATA	CONTEÚDO
R00	15/12/2025	EMISSÃO INICIAL			
R01	23/01/2026	CORREÇÕES CONFORME PARECER DIA 16/01/26			

Nome do Empreendimento
CENTRO ESPECIALIZADO EM REABILITAÇÃO - CER TIPO 2

Endereço do Empreendimento
DIVERSOS (PROJETO PADRÃO)

Disciplina
COMUNICAÇÃO VISUAL

Título do desenho:
DETALHAMENTO - MAPA TÁTIL

Etapa:
PROJETO EXECUTIVO

CONSÓRCIO SAÚDE
CONCREMAT | MEP

Projetista e coordenador
CONSÓRCIO SAÚDE CONCREMAT - MEP - CNPJ 60.255.454/0001-35
RUA JOAQUIM PALHARES , Nº 40, ANDAR 5 - RIO DE JANEIRO/RJ - CEP 20.260-080
FONE (21) 3535 - 4131
Responsável Técnico pelo Projeto
ANA CAROLINA POTIER MENDES
Arquiteta CAU/PR nº A351830

Assinado digitalmente por ANA CAROLINA POTIER MENDES:02775239093

Especialidade	Prancha
CMV	02/03
Revisão	Escala
R01	INDICADA