MARCA DO GOVERNO DO ESTADO
DA BAHIA EM LETRA CAIXA CONCECCIONADO
EM ACM OU CHAPA DE ALUMÍNIO GALVANIZADO
COM APLICAÇÃO DE PINTURA AUTOMOTIVA
NAS CORES:


- PRETO: PANTONE BLACK 7C
- VERMELHO: PANTONE 485C
- AZUL ESCURO: PANTONE 7686C
- AMARELO: PANTONE 124 CP
- MAGENTA: PANTONE PROCESS MAGENTA C
- VERDE: PANTONE 375C
- LARANJA: PANTONE 151 C
- AZUL CLARO: 319 C

CONFORME ESTABELECIDO PELO
MANUAL DA MARCA FORNECIDO PELO ESTADO

LETRA CAIXA CONFECCIONADA EM
ACM OU CHAPA DE AÇO GALVANIZADO
COM APLICAÇÃO DE PINTURA AUTOMOTIVA
NA COR PANTONE BLACK 7C (RGB 0,0,0) -
FONTE - NEW ORDER BOLD - FIXADA EM
MARQUISE METÁLICA REVESTIDA DE ACM

LETRA CAIXA CONFECCIONADA EM
ACM OU CHAPA DE AÇO GALVANIZADO
COM APLICAÇÃO DE PINTURA AUTOMOTIVA
NA COR PANTONE BLACK 7C (RGB 0,0,0) -
FONTE - NEW ORDER MEDIUM - FIXADA EM
MARQUISE METÁLICA REVESTIDA DE ACM

MARCA DO SISTEMA ÚNICO DE SAÚDE
(SUS) EM LETRA CAIXA CONFECCIONADA
EM ACM OU CHAPA DE AÇO GALVANIZADO
COM APLICAÇÃO DE PINTURA AUTOMOTIVA
NA COR PANTONE 278 (A MARCA NÃO PODE
SOFRER ALTERAÇÕES DE FORMA, COR OU
FONTE E DEVE SEGUIR O MANUAL DA MARCA
FORNECIDO PELO GOVERNO FEDERAL)

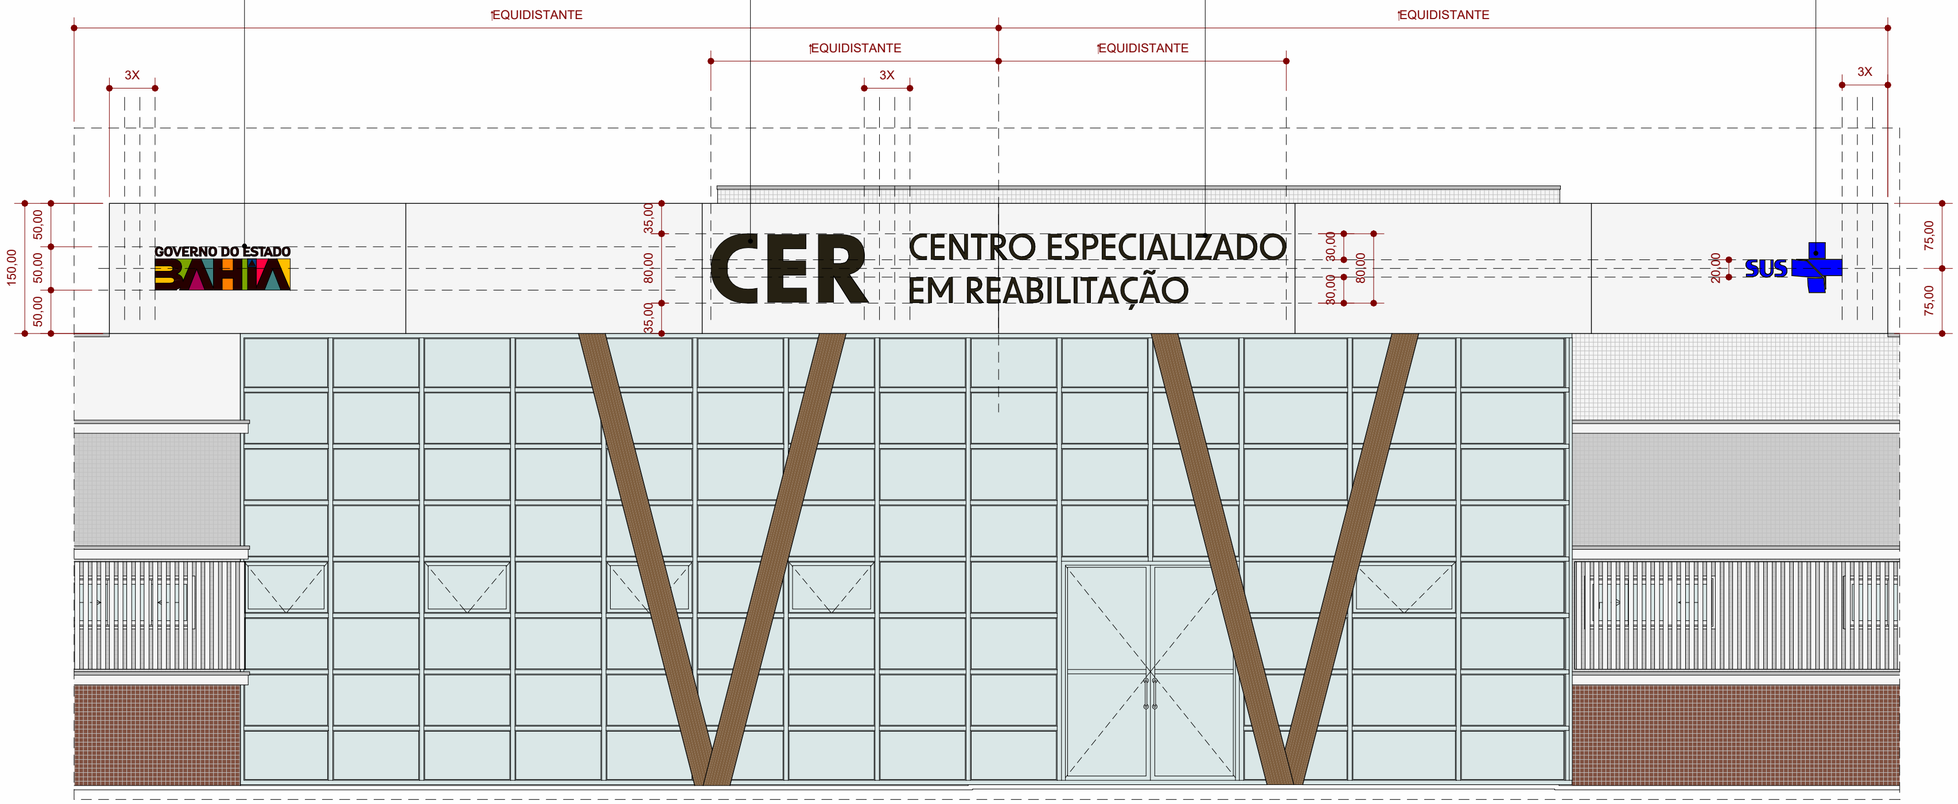

ELEVAÇÃO - LETREIRO DE IDENTIFICAÇÃO DA UNIDADE

ESCALA 1 : 50




PERSPECTIVA - LETREIRO DE IDENTIFICAÇÃO DA UNIDADE



BONECO - LETREIRO DE IDENTIFICAÇÃO DA UNIDADE

ESCALA 1 : 500

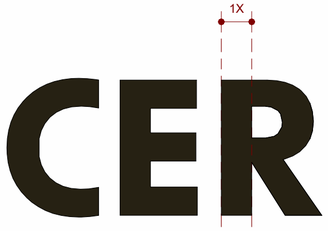

CER - MEDIDA X

ESCALA 1 : 25

ORIENTAÇÕES:

1. A instalação das letras deverá ser compatível com o sistema construtivo da marquise, podendo esta ser metálica revestida em ACM ou em alvenaria, devendo a solução adotada garantir estabilidade, alinhamento, durabilidade e bom desempenho do conjunto;
2. Nos casos de marquise metálica revestida em ACM, a fixação das letras deverá ser executada por meio de pinos, espaçadores e sistemas adequados à estrutura metálica, sendo obrigatória a vedação dos pontos de furação, de modo a preservar a estanqueidade do revestimento e evitar infiltrações ou processos corrosivos;
3. Para marquises em alvenaria, a fixação deverá ser realizada com buchas e parafusos apropriados ao substrato ou chumbadores adequados, garantindo perfeito alinhamento e evitando danos ao revestimento ou à estrutura existente.
4. Quando previsto, a iluminação das letras deverá ser realizada por sistema em LED, com temperatura de cor conforme especificação do projeto, não sendo permitida fiação aparente. As fontes de alimentação deverão ser instaladas em local protegido e acessível para manutenção.
5. As letras deverão ser instaladas conforme cotas e alinhamentos indicados em projeto, respeitando afastamentos mínimos das bordas da marquise e não interferindo em elementos arquitetônicos, sistemas de drenagem, calhas, rufos ou pingadeiras.
6. É de responsabilidade da empresa executora a conferência das medidas no local, bem como o fornecimento, a fabricação e a correta instalação do letreiro, assegurando o perfeito acabamento e o funcionamento do conjunto.

CONSÓRCIO SAÚDE CONCREMAT-MEP-CNPJ 60.255.454/0001-35

RUA JOAQUIM PALHARES, Nº 40, ANDAR 5 - RIO DE JANEIRO/RJ - CEP 20.260-080 - FONE (21) 3535-4131

Medidas em centímetros. Conferir medidas no local.

O valor da cota prevalece ao da escala Antes de qualquer alteração, consultar o arquiteto responsável.

REV.	DATA	CONTEÚDO	REV.	DATA	CONTEÚDO
R00	15/12/2025	EMISSÃO INICIAL			
R01	23/01/2026	CORREÇÕES CONFORME PARECER DIA 16/01/26			

Nome do Empreendimento

CENTRO ESPECIALIZADO EM REABILITAÇÃO - CER TIPO 2

Endereço do Empreendimento

DIVERSOS (PROJETO PADRÃO)

Disciplina

COMUNICAÇÃO VISUAL

Título do desenho:

ELEVAÇÃO - LETREIRO DE IDENTIFICAÇÃO DA UNIDADE

Etapa:

PROJETO EXECUTIVO

CONSÓRCIO SAÚDE
CONCREMAT | MEP

Projetista e coordenador

CONSÓRCIO SAÚDE CONCREMAT - MEP - CNPJ 60.255.454/0001-35
RUA JOAQUIM PALHARES , Nº 40, ANDAR 5 - RIO DE JANEIRO/RJ - CEP 20.260-080
FONE (21) 3535 - 4131

Responsável Técnico pelo Projeto

ANA CAROLINA POTIER MENDES
Arquiteta CAU/PR nº A351830

Assinado digitalmente por ANA CAROLINA POTIER MENDES:02775290920

Especialidade	Prancha
CMV	03/03
Revisão	**Escala**
R01	INDICADA