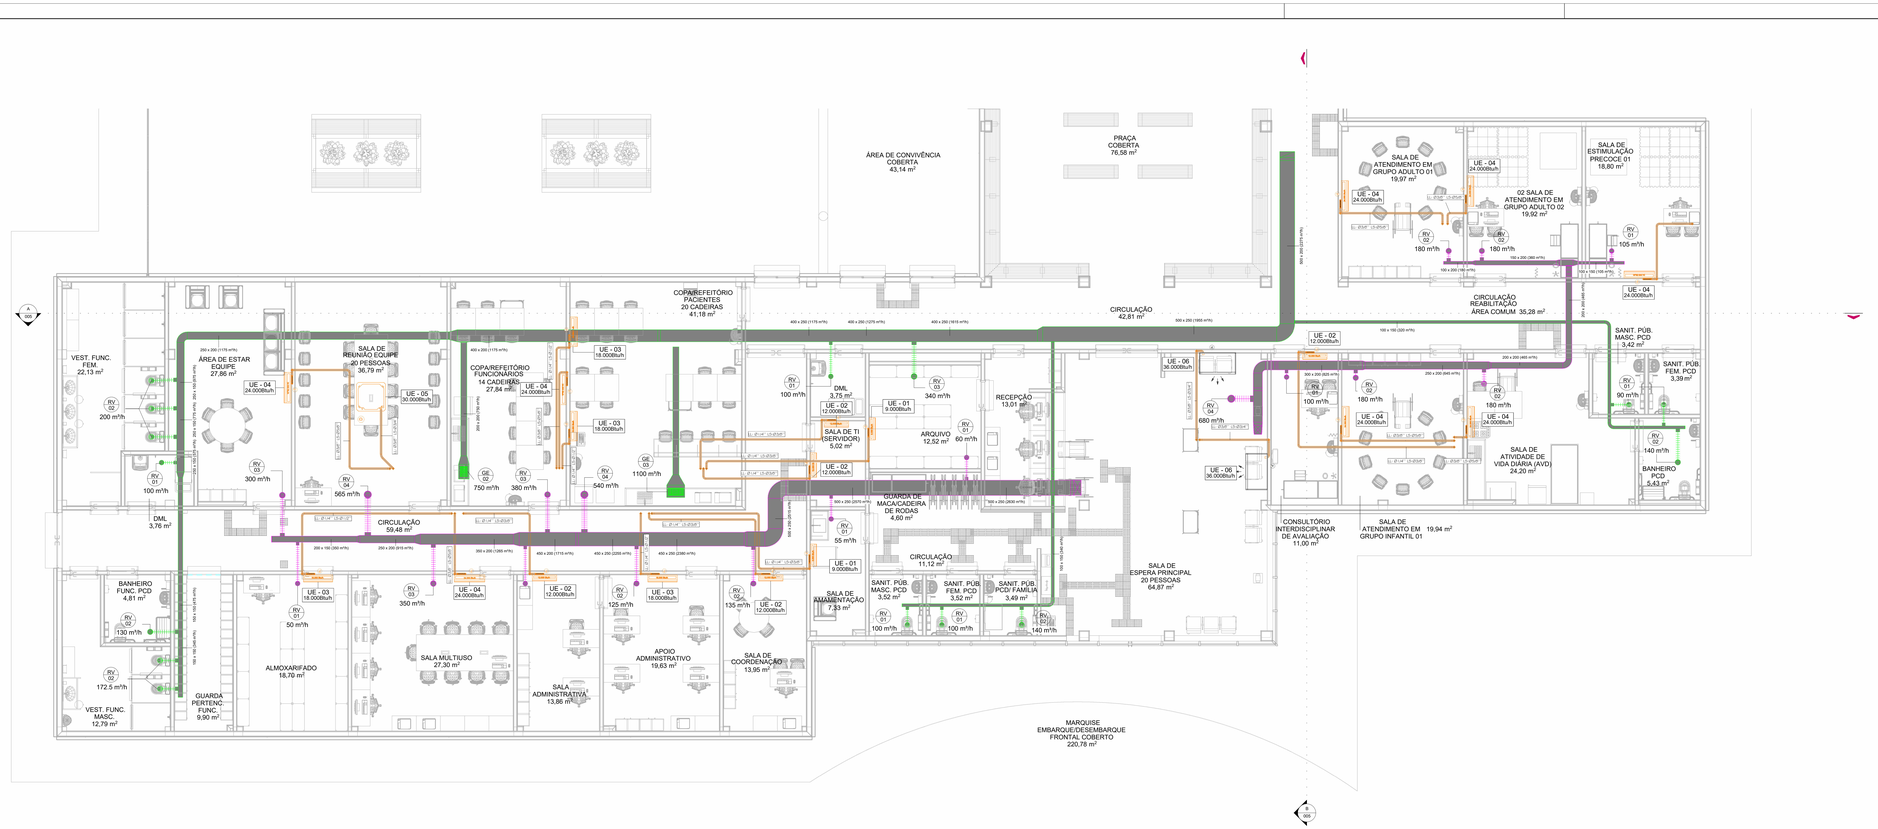


1 Térreo - A
1 : 50

Split Total		
Tag	Descrição	Qts.
UC/UE - 01	Split tipo Hi-Wall, modelo: 9.000 BTU/h, Potência: 810W - 220/1F/60Hz, condensadora de descarga vertical.	2
UC/UE - 02	Split tipo Hi-Wall, modelo: 12.000 BTU/h, Potência: 1100W - 220/1F/60Hz, condensadora de descarga vertical.	15
UC/UE - 03	Split tipo Hi-Wall, modelo: 18.000 BTU/h, Potência: 1600W - 220/1F/60Hz, condensadora de descarga vertical.	4
UC/UE - 04	Split tipo Hi-Wall, modelo: 24.000 BTU/h, Potência: 2100W - 220/1F/60Hz, condensadora de descarga vertical.	13
UC/UE - 05	Split tipo Cassete 4 vias, modelo: 30.000 BTU/h, Potência: 3400W - 220/1F/60Hz, condensadora de descarga vertical.	1
UC/UE - 06	Split tipo Piso Teto, modelo: 36.000 BTU/h, Potência: 4300W - 220/1F/60Hz, condensadora de descarga vertical.	5

1. Terminais de ar			
ID	Descrição	Tamanho	Qts.
GE - 02	GRELHA PARA EXAUSTÃO DE AR COM REGISTRO DE REGULAGEM, MODELO VAT-DG, REFERÊNCIA: TROX OU EQUIVALENTE TÉCNICO.	325X225	1
GE - 03	GRELHA PARA EXAUSTÃO DE AR COM REGISTRO DE REGULAGEM, MODELO VAT-DG, REFERÊNCIA: TROX OU EQUIVALENTE TÉCNICO.	525x225	1
RV - 01	Regulador de vazão de ar modelo RVA100; Sicflux	RVA 100	12
RV - 02	Regulador de vazão de ar modelo RVA125; Sicflux	RVA 125	14
RV - 03	Regulador de vazão de ar modelo RVA150; Sicflux	RVA 150	4
RV - 04	Regulador de vazão de ar modelo RVA200; Sicflux	RVA 200	3

LEGENDA

DUTO DE AR EXTERIOR EM MPU
DUTO DE EXAUSTÃO EM MPU
DUTO DE INSUFLAMENTO EM MPU
DUTO FLEXÍVEL
TUBULAÇÃO SPLIT / VRF

Cabo PP Total	
Comentários	Comp
<varia>	174.4
<varia>	158.2

GA	Ar exterior
GE	Exaustão
GI	Insuflamento
PT	Porta
GR	Retorno de ar
GV	Ventilação

CONSÓRCIO SAÚDE
CONSÓRCIO SAÚDE CONCREMAT MDP - CNPJ.45.235.454/0001-09
AV. PRESIDENTE VARGAS, 509, 16º ANDAR, CENTRO, RIO DE JANEIRO - RJ CEP 20.064-060 - FONE: (21) 3526-6121
Medidas em centímetros
O valor da cota prevalece ao da escala
Antes de qualquer alteração consultar o arquiteto responsável

REV	DATA	COMENTÁRIO	REV	DATA	COMENTÁRIO
02	12/03/2026	ALTERAÇÃO DOS SISTEMAS DE CLIMATIZAÇÃO			
01	16/01/2026	SEM ALTERAÇÃO			
00	19/12/2025	EMISSÃO INICIAL	03	11/05/2026	COMPATIBILIZAÇÃO

TÍTULO DA PRANCHA	PROJETO DE CLIMATIZAÇÃO, VENTILAÇÃO E EXAUSTÃO	PRANCHA	ESCALA
	0013-PP-CER2-CLI-PE-DES-001-03	001	1 : 50
TIPO DA EDIFICAÇÃO	EDIFICAÇÃO ASSISTENCIAL DE SAÚDE (EAS)	ZONEAMENTO	COEF. DE APROV.
CONSTRUÇÃO DE	CENTRO ESPECIALIZADO EM REABILITAÇÃO - CER 2	-	-
LOCAL DA OBRA	DIVERSOS (PROJETO PADRÃO)	DATA DO PROJETO	TAXA DE OCUPAÇÃO
		MARÇO 2026	-
PROPRIETÁRIO		CEP	INCIDÊNCIA HABITAL
	SECRETARIA DA SAÚDE DO ESTADO DA BAHIA (SESAB)	13.937.131/0001-41	

SITUAÇÃO/ SEM ESCALA	DECLARO QUE A APROVAÇÃO DO PROJETO NÃO IMPLICA NO RECONHECIMENTO PELA PREFEITURA DO DIREITO DE PROPRIEDADE DO TERRENO
	PROPRIETÁRIO SECRETARIA DA SAÚDE DO ESTADO DA BAHIA (SESAB) CNPJ: 13.937.131/0001-41
	AUTOR DO PROJETO - JOSIMAR PRADO CREA-BA: 051784452-BA
	RESPONSÁVEL TÉCNICO PELA OBRA
QUADRO DE ÁREAS	ESPAÇO RESERVADO PARA APROVAÇÃO
ESPAÇO RESERVADO PARA APROVAÇÃO	ESPAÇO RESERVADO PARA APROVAÇÃO

Biblioteca MEP - Biblioteca Base para o Archicad 24/25 PRODUZIDAS EM CER TIPO 2_R00