Split Total		
Tag	Descrição	Qts.
UC/UE - 01	Split tipo Hi-Wall, modelo: 9.000 BTU/h, Potência: 810W - 220/1F/60Hz, condensadora de descarga vertical.	2
UC/UE - 02	Split tipo Hi-Wall, modelo: 12.000 BTU/h, Potência: 1100W - 220/1F/60Hz, condensadora de descarga vertical.	15
UC/UE - 03	Split tipo Hi-Wall, modelo: 18.000 BTU/h, Potência: 1600W - 220/1F/60Hz, condensadora de descarga vertical.	4
UC/UE - 04	Split tipo Hi-Wall, modelo: 24.000 BTU/h, Potência: 2100W - 220/1F/60Hz, condensadora de descarga vertical.	13
UC/UE - 05	Split tipo Cassete 4 vias, modelo: 30.000 BTU/h, Potência: 3400W - 220/1F/60Hz, condensadora de descarga vertical.	1
UC/UE - 06	Split tipo Piso Teto, modelo: 36.000 BTU/h, Potência: 4300W - 220/1F/60Hz, condensadora de descarga vertical.	5


Terminais de ar			
ID	Descrição	Tamanho	Qts.
RV - 01	Regulador de vazão de ar modelo RVA100; Sicflux	RVA 100	13
RV - 02	Regulador de vazão de ar modelo RVA125; Sicflux	RVA 125	8
RV - 03	Regulador de vazão de ar modelo RVA150; Sicflux	RVA 150	2
RV - 04	Regulador de vazão de ar modelo RVA200; Sicflux	RVA 200	1

LEGENDA

- DUTO DE AR EXTERIOR EM MPU
- DUTO DE EXAUSTÃO EM MPU
- DUTO DE INSUFLAMENTO EM MPU
- DUTO FLEXÍVEL
- TUBULAÇÃO SPLIT / VRF

GA	Ar exterior
GE	Exaustão
GI	Insuflamento
PT	Porta
GR	Retorno de ar
GV	Ventilação

Cabo PP Total	
Comentários	Comp
<varia>	174.4
<varia>	158.2

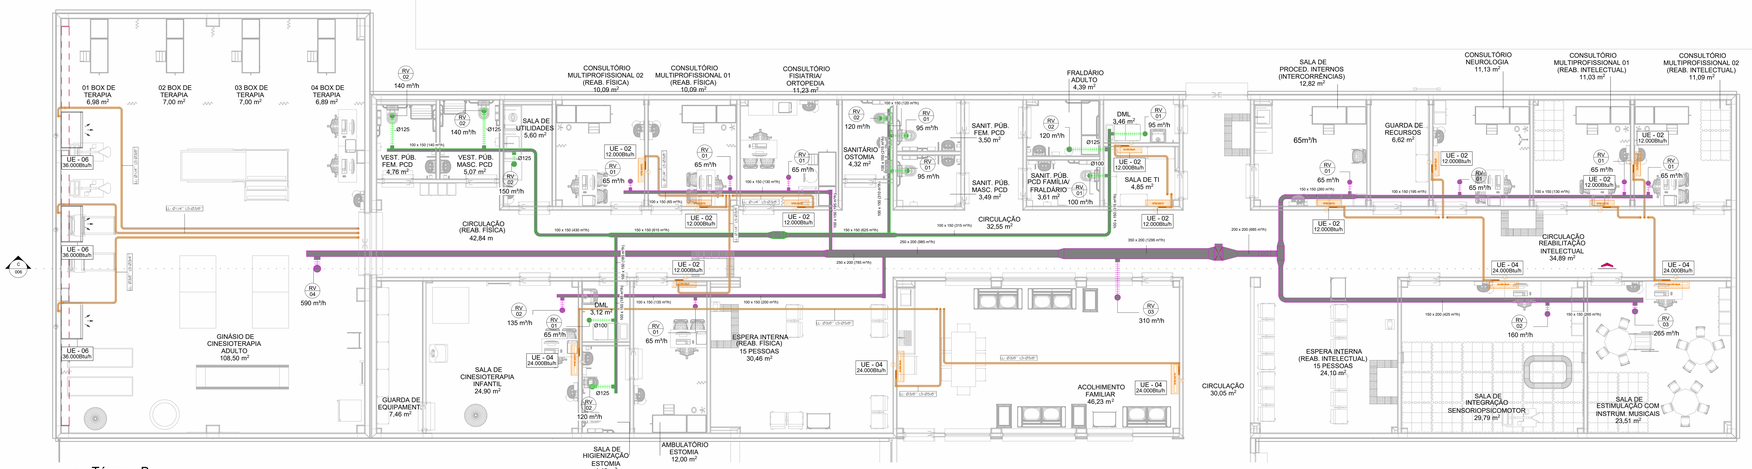

1 Térreo - B
1 : 50

CONSÓRCIO SAÚDE CONSÓRCIO INTERFEDERATIVO

CONSÓRCIO SAÚDE CONCRETAR MEP - CNPJ/C.EI 25.438.855/0001-28
Rua Dr. Antônio Pedro de Alcântara Bittencourt, nº 100 - Nº 01 - CEP 20.260-080 - FONE: (21) 3526-4121
Medidas em centímetros
O valor da cota prevalece ao da escala
Antes de qualquer alteração consultar o arquiteto responsável

REV.	DATA	EMPREEND.	REV.	DATA	EMPREEND.
02	16/01/2026	ALTERAÇÃO DOS SISTEMAS DE CLIMATIZAÇÃO			
01	16/01/2026	SEM ALTERAÇÃO			
00	19/12/2025	EMISSÃO INICIAL	03	31/05/2026	COMPATIBILIZAÇÃO

TÍTULO DA PRANCHA: PROJETO DE CLIMATIZAÇÃO, VENTILAÇÃO E EXAUSTÃO

0013-PP-CER2-CLI-PE-DES-002-03

PRANCHA: 002

ESCALA: 1 : 50

TIPO DA EDIFICAÇÃO: EDIFICAÇÃO ASSISTENCIAL DE SAÚDE (EAS)

ZONEAMENTO: -

COEF. DE APROV.: -

CONSTRUÇÃO DE: CENTRO ESPECIALIZADO EM REABILITAÇÃO - CER 2

LOCAL DA OBRA: DIVERSOS (PROJETO PADRÃO)

DATA DO PROJETO: MARÇO 2026

TAXA DE OCUPAÇÃO: -

PROPRIETÁRIO: SECRETARIA DA SAÚDE DO ESTADO DA BAHIA (SESAB)

CNPJ: 13.937.131/0001-41

SITUAÇÃO SEM ESCALA

DECLARO QUE A APROVAÇÃO DO PROJETO NÃO IMPLICA NO RECONHECIMENTO PELA PREFEITURA DO DIRETO DE PROPRIEDADE DO TERRENO

PROPRIETÁRIO
SECRETARIA DA SAÚDE DO ESTADO DA BAHIA (SESAB)
CNPJ: 13.937.131/0001-41

AUTOR DO PROJETO: JOSIMAR PRADO
CREA-BA: 051784632-BA

RESPONSÁVEL TÉCNICO PELA OBRA

QUADRO DE ÁREAS

ESPAÇO RESERVADO PARA APROVAÇÃO

ESPAÇO RESERVADO PARA APROVAÇÃO

ESPAÇO RESERVADO PARA APROVAÇÃO

ESPAÇO RESERVADO PARA APROVAÇÃO

BIMtools® MEP - BIMtool Base para o Revit.exe (v4.5.0) PRODUÇÃO.01 CER TIPO 4_R26