Condensadoras Split		
Tag	Descrição	Qts.
UC/UE - 02	Split tipo Hi-Wall, modelo: 12.000 BTU/h, Potência: 1100W - 220/1F/60Hz, condensadora de descarga vertical.	10
UC/UE - 04	Split tipo Hi-Wall, modelo: 24.000 BTU/h, Potência: 2100W - 220/1F/60Hz, condensadora de descarga vertical.	5
UC/UE - 06	Split tipo Piso Teto, modelo: 36.000 BTU/h, Potência: 4300W - 220/1F/60Hz, condensadora de descarga vertical.	3

Terminais de ar			
ID	Descrição	Tamanho	Qts.
VN - 01	VENEZIANA DE AR EXTERIOR EM ALUMÍNIO ANODIZADO, MODELO AWG, TROX OU EQUIVALENTE TÉCNICO	385 x 330	1


Caixas de ventilação			
Tag	Descrição	Pressão disponível	Vazão de ar
CV - 03	CAIXA DE VENTILAÇÃO MODELO FH 400, POTÊNCIA DE 486 W, TENSÃO 220 V – 1F, COM FILTRO G4 + M5. REFERÊNCIA: SICFLUX OU EQUIVALENTE TECNICO.	250.0 Pa	1980 m³/h
EX - 02	CAIXA DE VENTILAÇÃO MODELO FH 250, POTÊNCIA DE 182 W, TENSÃO 220 V – 1F, SEM FILTRO. REFERÊNCIA: SICFLUX OU EQUIVALENTE TECNICO.	220.0 Pa	1200 m³/h

LEGENDA

DUTO DE AR EXTERIOR EM MPU
DUTO DE EXAUSTÃO EM MPU
DUTO DE INSUFLAMENTO EM MPU
DUTO FLEXÍVEL
TUBULAÇÃO SPLIT / VRF

Cabo PP Total	
Comentários	Comp
<varia>	174.4
<varia>	158.2

GA	Ar exterior
GE	Exaustão
GI	Insuflamento
PT	Porta
GR	Retorno de ar
GV	Ventilação

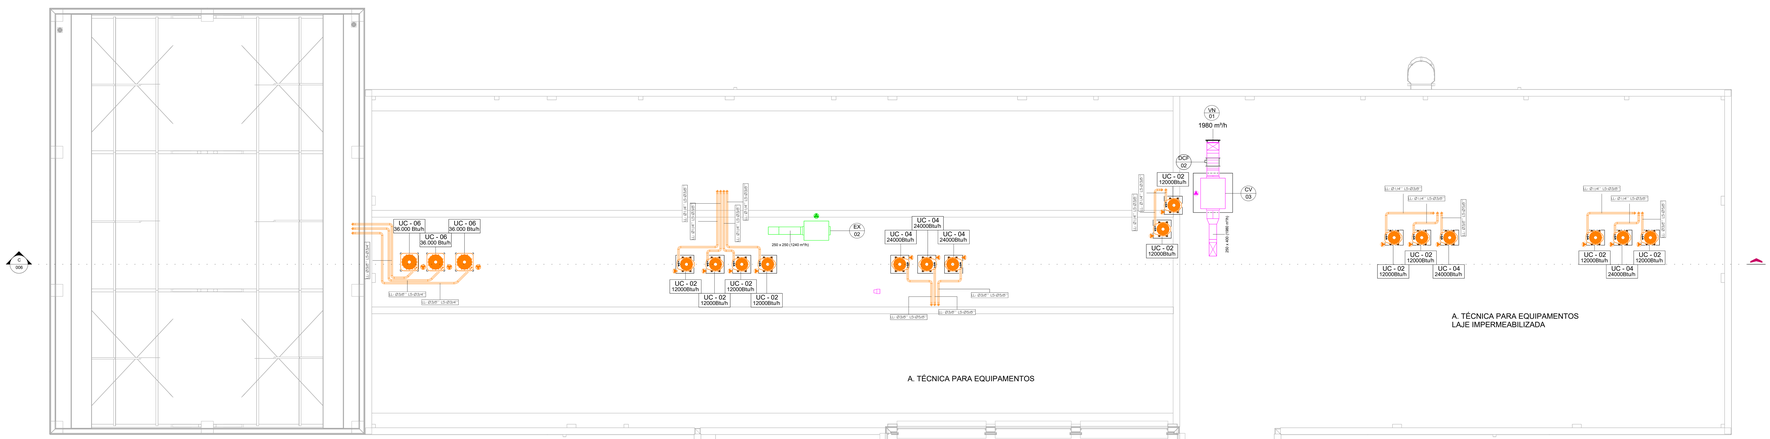

1 Laje teto - B
1 : 50

CONSÓRCIO SAÚDE
CONSÓRCIO SAÚDE CONCREMAT MEP

CONSÓRCIO SAÚDE CONCREMAT MEP - CNPJ 45.235.456/0001-39
Rua Visconde de Inhaúma, 134 - 1001 - Centro - Rio de Janeiro - RJ - CEP 20.094-080 - FONE: (21) 3526-4121

Desenhos em conformidade
Verifique todas as cotas
O valor da cota prevalece ao da escala

Conferir medidas no local
Antes de qualquer alteração consultar o arquiteto responsável

REV.	DESCRIÇÃO	REV.	DATA	CONTEÚDO
02	12/03/2026	ALTERAÇÃO DOS SISTEMAS DE CLIMATIZAÇÃO		
01	16/01/2026	SEM ALTERAÇÃO		
00	19/12/2025	EMISSÃO INICIAL	03	31/05/2026 COMPATIBILIZAÇÃO

TÍTULO DA PRANCHA: PROJETO DE CLIMATIZAÇÃO, VENTILAÇÃO E EXAUSTÃO
PRANCHA: 004
ESCALA: 1 : 50
0013-PP-CER2-CLI-PE-DES-004-03
TIPO DA EDIFICAÇÃO: EDIFICAÇÃO ASSISTENCIAL DE SAÚDE (EAS)
ZONEAMENTO: -
COEF. DE APROV.: -
CONSTRUÇÃO DE: CENTRO ESPECIALIZADO EM REABILITAÇÃO - CER 2
LOCAL DA OBRA: DIVERSOS (PROJETO PADRÃO)
DATA DA APROVAÇÃO: MARÇO 2026
TAXA DE OCUPAÇÃO: -
PROPRIETÁRIO: SECRETARIA DA SAÚDE DO ESTADO DA BAHIA (SESAB)
CNPJ: 13.937.131/0001-41
INSCRIÇÃO MUNICIPAL: -

SITUAÇÃO SEM ESCALA

DECLARO QUE A APROVAÇÃO DO PROJETO NÃO IMPLICA NO RECONHECIMENTO PELA PREFEITURA DO DIREITO DE PROPRIEDADE DO TERRENO

PROPRIETÁRIO
SECRETARIA DA SAÚDE DO ESTADO DA BAHIA (SESAB)
CNPJ: 13.937.131/0001-41

AUTOR DO PROJETO: JOSIMAR FRAGOSO
CREA-BA: 051764402-BA

RESPONSÁVEL TÉCNICO PELA OBRA

QUADRO DE ÁREAS

ESPAÇO RESERVADO PARA APROVAÇÃO

ESPAÇO RESERVADO PARA APROVAÇÃO

ESPAÇO RESERVADO PARA APROVAÇÃO

ESPAÇO RESERVADO PARA APROVAÇÃO

BIMkouse MEP - BIMkouse Base para o Archicad 24/25 PRODUZIDO EI CER TIPO 4_R00