


A Corte A
1 : 50

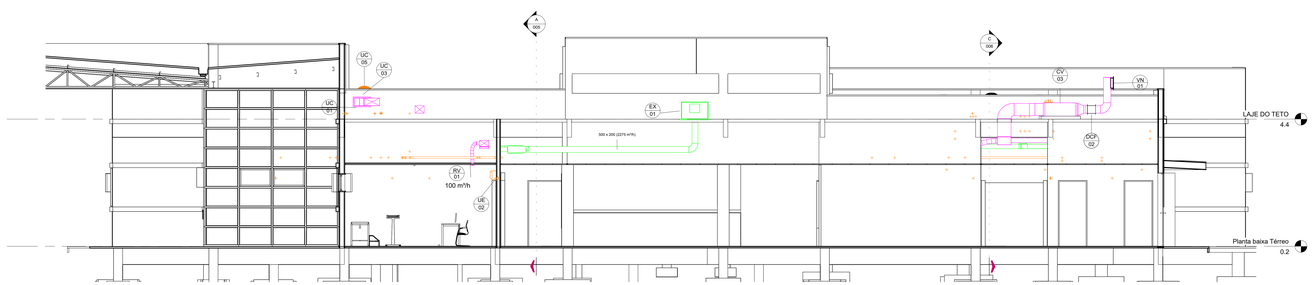

B Corte B
1 : 50

Split Total		
Tag	Descrição	Qts.
UC/UE - 01	Split tipo Hi-Wall, modelo: 9.000 BTU/h, Potência: 810W - 220/1F/60Hz, condensadora de descarga vertical.	2
UC/UE - 02	Split tipo Hi-Wall, modelo: 12.000 BTU/h, Potência: 1100W - 220/1F/60Hz, condensadora de descarga vertical.	15
UC/UE - 03	Split tipo Hi-Wall, modelo: 18.000 BTU/h, Potência: 1600W - 220/1F/60Hz, condensadora de descarga vertical.	4
UC/UE - 04	Split tipo Hi-Wall, modelo: 24.000 BTU/h, Potência: 2100W - 220/1F/60Hz, condensadora de descarga vertical.	13
UC/UE - 05	Split tipo Cassete 4 vias, modelo: 30.000 BTU/h, Potência: 3400W - 220/1F/60Hz, condensadora de descarga vertical.	1
UC/UE - 06	Split tipo Piso Teto, modelo: 36.000 BTU/h, Potência: 4300W - 220/1F/60Hz, condensadora de descarga vertical.	5

Terminais de ar			
ID	Descrição	Tamanho	Qts.
GE - 02	GRELHA PARA EXAUSTÃO DE AR COM REGISTRO DE REGULAGEM, MODELO VAT-DG. REFERÊNCIA: TROX OU EQUIVALENTE TÉCNICO.	325X225	1
GE - 03	GRELHA PARA EXAUSTÃO DE AR COM REGISTRO DE REGULAGEM, MODELO VAT-DG. REFERÊNCIA: TROX OU EQUIVALENTE TECNICO.	525x225	1
RV - 01	Regulador de vazão de ar modelo RVA100; Sicflux	RVA 100	20
RV - 02	Regulador de vazão de ar modelo RVA125; Sicflux	RVA 125	19
RV - 03	Regulador de vazão de ar modelo RVA150; Sicflux	RVA 150	5
RV - 04	Regulador de vazão de ar modelo RVA200; Sicflux	RVA 200	4
VN - 01	VENEZIANA DE AR EXTERIOR EM ALUMÍNIO ANODIZADO, MODELO AWG, TROX OU EQUIVALENTE TÉCNICO	385 x 330	2

Caixas de ventilação			
Tag	Descrição	Pressão disponível	Vazão de ar
CV - 01	CAIXA DE VENTILAÇÃO MODELO TITAN SGSD 317, EQUIPADA COM FILTRO G4 + F8, ARRANJO 4, CLASSE 1, DESCARGA HORIZONTAL, POTÊNCIA DE 0,50 CV, MOTOR DE 4 POLOS, TRIFÁSICO, 60Hz. REFERÊNCIA: SICFLUX OU EQUIVALENTE TÉCNICO.	300.0 Pa	2630 m³/h
CV - 02	CAIXA DE VENTILAÇÃO MODELO FH 400,0 POTÊNCIA DE 400 W, TENSÃO 220 V ~ 1F, COM FILTRO G4 + M5 REFERÊNCIA: SICFLUX OU EQUIVALENTE TÉCNICO	250.0 Pa	1605 m³/h
CV - 03	CAIXA DE VENTILAÇÃO MODELO FH 400, POTÊNCIA DE 486 W, TENSÃO 220 V ~ 1F, COM FILTRO G4 + M5. REFERÊNCIA: SICFLUX OU EQUIVALENTE TÉCNICO.	250.0 Pa	1980 m³/h
EX - 01	CAIXA DE VENTILAÇÃO MODELO TITAN SGSD 277, SEM FILTRO, ARRANJO 4, CLASSE 1, DESCARGA HORIZONTAL, POTÊNCIA DE 0,75 CV, MOTOR DE 4 POLOS, TRIFÁSICO, 60 HZ. REFERÊNCIA: SICFLUX OU EQUIVALENTE TÉCNICO.	350.0 Pa	3815 m³/h
EX - 02	CAIXA DE VENTILAÇÃO MODELO FH 250, POTÊNCIA DE 182 W, TENSÃO 220 V ~ 1F, SEM FILTRO. REFERÊNCIA: SICFLUX OU EQUIVALENTE TÉCNICO.	220.0 Pa	1200 m³/h

LEGENDA

	DUTO DE AR EXTERIOR EM MPU
	DUTO DE EXAUSTÃO EM MPU
	DUTO DE INSUFLAMENTO EM MPU
	DUTO FLEXÍVEL
	TUBULAÇÃO SPLIT / VRF

GA	Ar exterior
GE	Exaustão
GI	Insuflamento
PT	Porta
GR	Retorno de ar
GV	Ventilação

Cabo PP Total	
Comentários	Comp.
<varia>	174.4
<varia>	158.2

CONSÓRCIO SAÚDE CONCREMAT MEP
CONSÓRCIO SAÚDE CONCREMAT MEP - CNPJ 45.255.454/0001-24
Rua Dr. Eduardo de Souza Aranha, nº 153 - 9º andar - Vila Nova Conceição - CEP 20.284-080 - FONE: (21) 3529-4121
Medidas em centímetros
O valor da cota prevalece ao da escala
Cotem medidas no local
Antes de qualquer alteração consultar o arquiteto responsável

REV.	DATA	COMPOSIÇÃO
04	16/01/2026	ALTERAÇÃO DOS SISTEMAS DE CLIMATIZAÇÃO
03	16/01/2026	SEM ALTERAÇÃO
00	19/12/2025	EMISSÃO INICIAL

REV.	DATA	COMPOSIÇÃO
03	11/05/2026	COMPATIBILIZAÇÃO

TÍTULO DA PRANCHA: PROJETO DE CLIMATIZAÇÃO, VENTILAÇÃO E EXAUSTÃO

PRANCHA: 005

ESCALA: 1 : 50

0013-PP-CER2-CLI-PE-DES-005-03

TIPO DA EDIFICAÇÃO: EDIFICAÇÃO ASSISTENCIAL DE SAÚDE (EAS)

CONDOMÍNIO: -

COEF. DE APROV.: -

CONSTRUÇÃO DE: CENTRO ESPECIALIZADO EM REABILITAÇÃO - CER 2

LOCAL DA OBRA: DIVERSOS (PROJETO PADRÃO)

DATA DO PROJETO: MARÇO 2026

TAXA DE OCUPAÇÃO: -

PROPRIETÁRIO: SECRETARIA DA SAÚDE DO ESTADO DA BAHIA (SESAB)

CNPJ: 13.937.131/0001-41

SITUAÇÃO / SEM ESCALA

DECLARO QUE A APROVAÇÃO DO PROJETO NÃO IMPLICA NO RECONHECIMENTO PELA PREFEITURA DO DIREITO DE PROPRIEDADE DO TERRENO

PROPRIETÁRIO
SECRETARIA DA SAÚDE DO ESTADO DA BAHIA (SESAB)
CNPJ: 13.937.131/0001-41

AUTOR DO PROJETO: JOSIMAR FRAGOSO
CREA-BA: 051764402-BA

RESPONSÁVEL TÉCNICO PELA OBRA

QUADRO DE ÁREAS

ESPAÇO RESERVADO PARA APROVAÇÃO

ESPAÇO RESERVADO PARA APROVAÇÃO

ESPAÇO RESERVADO PARA APROVAÇÃO

Biblioteca MEP - Biblioteca Base para o Archicad 24/25 PRODUZIDAS EM CER TIPO 4_R00