

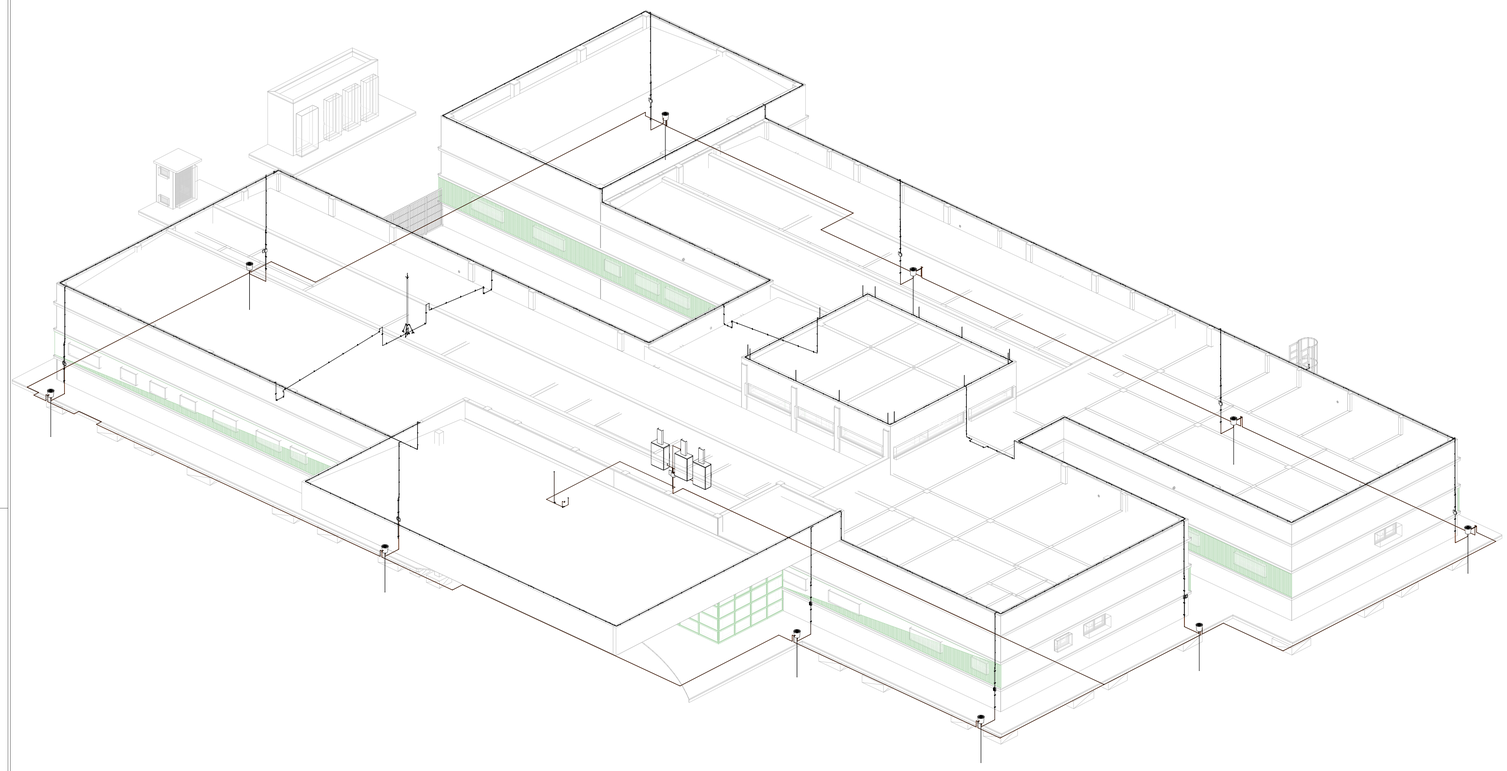


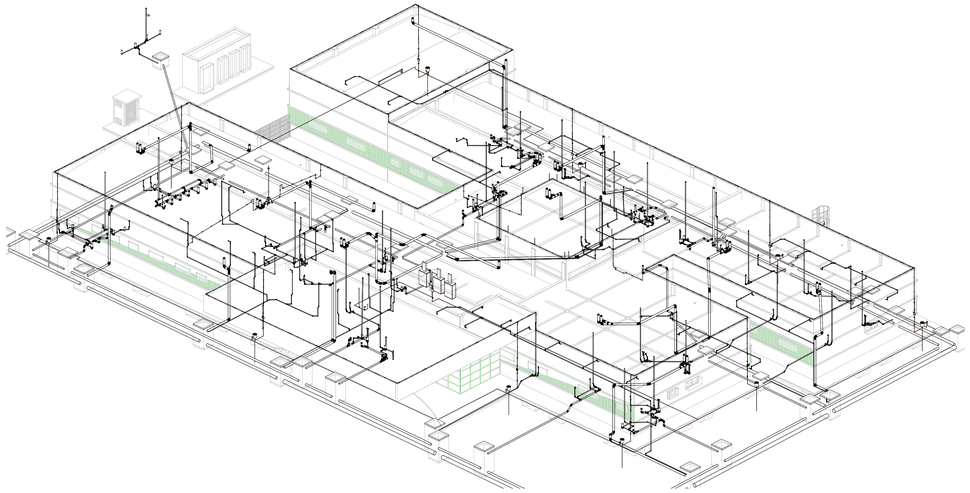

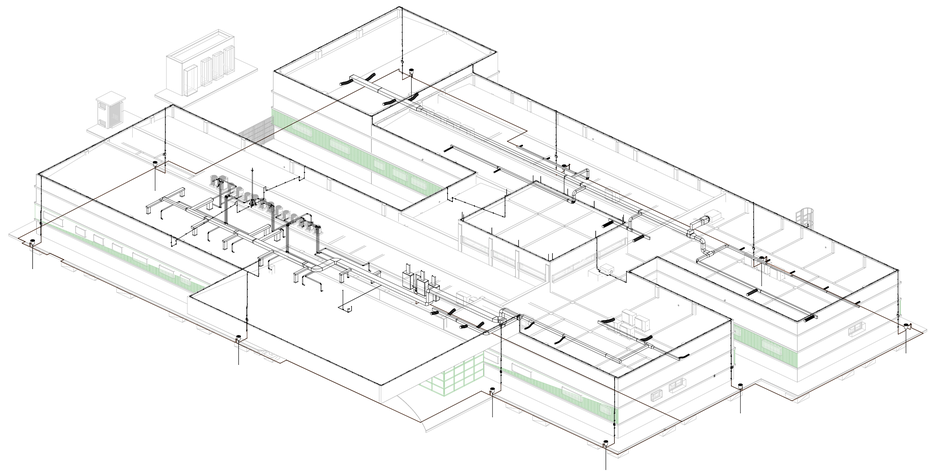

govbr
Documento assinado digitalmente
CARLOS EDUARDO SILVA SOUZA
Data: 30/12/2025 15:54:05-0300
Verifique em https://validar.iti.gov.br

CONSÓRCIO SAÚDE CONCREMAT-MEP - CNPJ 60.255.454/0001-35
RUA JOAQUIM PALHARES, no. 40, ANDAR 5 - RIO DE JANEIRO/RJ - CEP 20.260-080 - FONE (21) 3535-4131

Medidas em centímetros.
O valor da cota prevalece ao da escala.

Conferir medidas no local.
Antes de qualquer alteração consultar o responsável técnico.

REV	DATA	CONTEUDO	REV	DATA	CONTEUDO
00	DEZ/2025				

Nome do Empreendimento
CER 2

Endereço do Empreendimento
DIVERSOS (PROJETO PADRÃO)

Disciplina
ELETRICO

VISTAS 3D - SPDA

Etapa
PROJETO EXECUTIVO

CONSÓRCIO SAÚDE
CONCREMAT | MEP

Projetista e coordenador
CONSÓRCIO SAUDE CONCREMAT-MEP - CNPJ 60.255.454/0001-35
RUA JOAQUIM PALHARES, no. 40, ANDAR 5 - RIO DE JANEIRO/RJ - CEP 20.260-080
FONE (21) 3535-4131

Responsável Técnico pelo Projeto Elétrico
Carlos Eduardo Silva Souza
Engenheiro Eletricista Crea: 050638504-9

Nº da folha	Etapa/atividade
03	SPDA
Revisão	**Escala**
00	SEM

BIMcloud: MEP - BIMcloud Basic para o Archicad 24/635 PROSUS/635.01 CER 4 - R00