
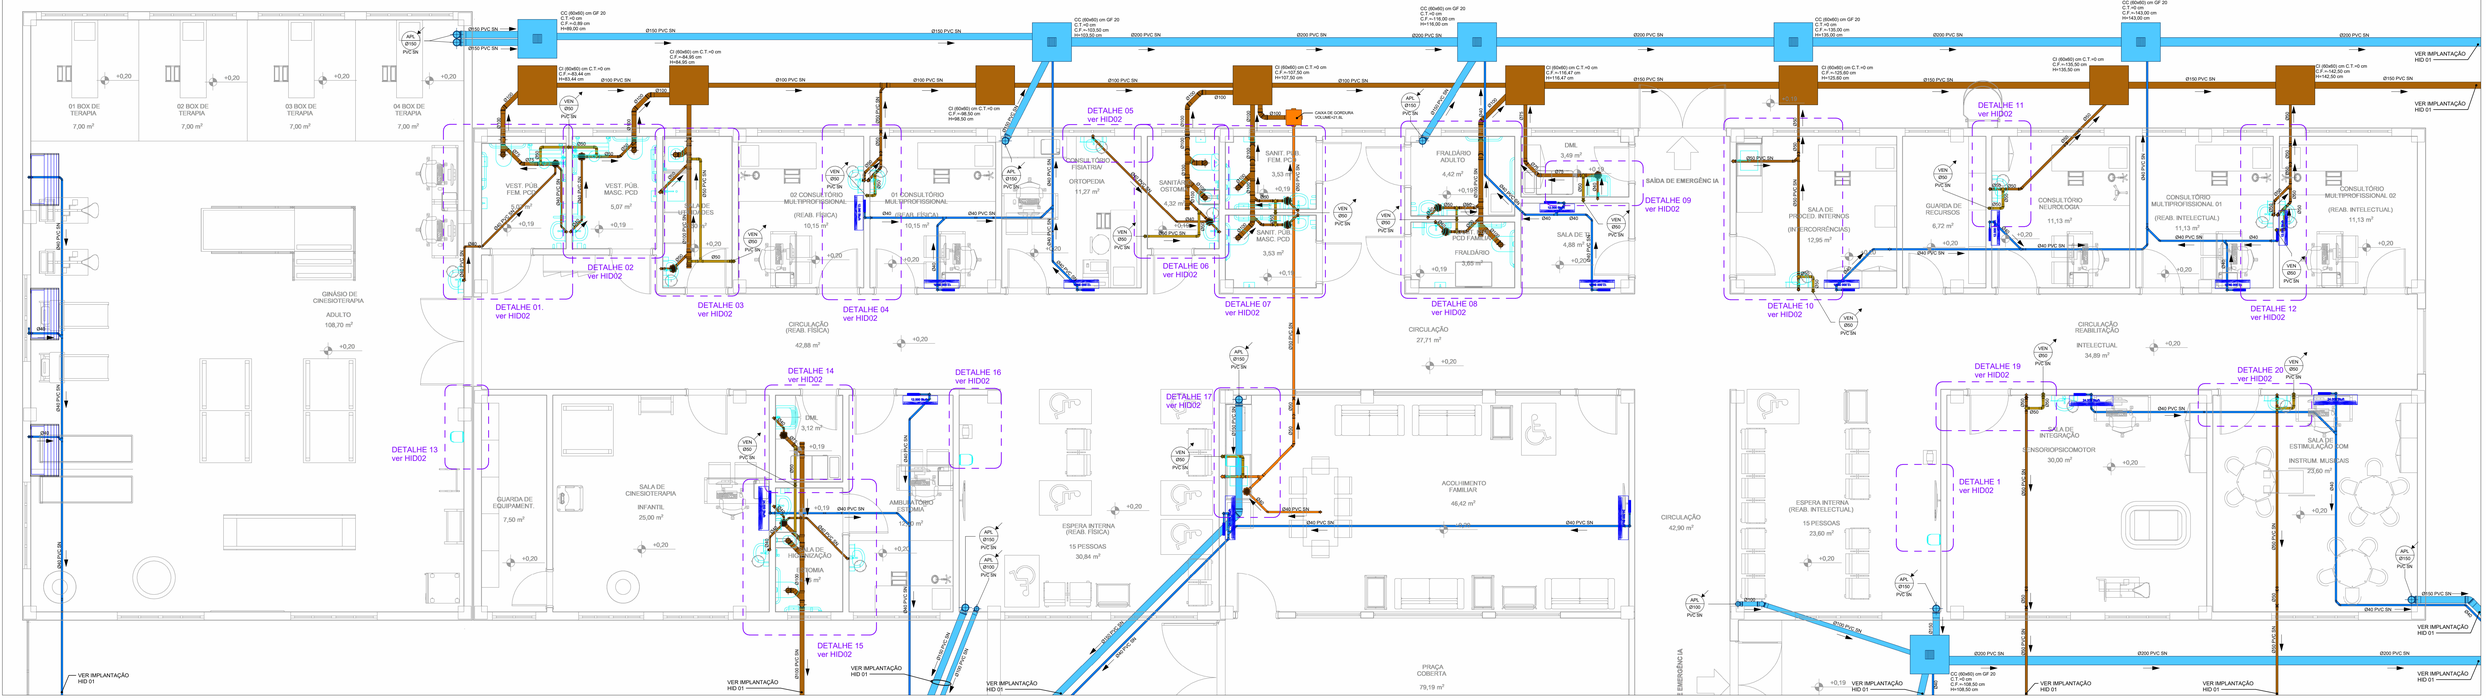


1 PLANTA BAIXA - TÉRREO PARTE 01/03 (SANITÁRIO/PLUVIAL)

ESCALA 1 : 50

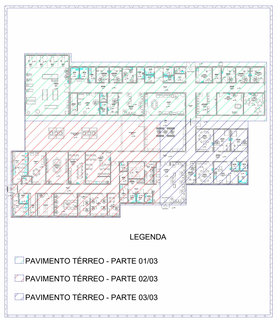

PLANTA-CHAVE PAVIMENTO TÉRREO

ESCALA 1 : 500

CONVENÇÕES GERAIS

CAIXAS E SIMILARES:
CA - CAIXA DE AREIA
CC - CAIXA DE CAPTAÇÃO
CG - CAIXA DE GORDURA
CI - CAIXA DE INSPEÇÃO
PV - POÇO DE VISITA

MATERIAIS:
PVC SN - PVC SÉRIE NORMAL
PVC SR - PVC SÉRIE REFORÇADA

DIVERSOS:
TL - TORNEIRA DE LIMPEZA
TLANP - TORNEIRA DE LIMPEZA DE ÁGUA NÃO POTÁVEL

CONEXÕES E PEÇAS:
J - JOELHO
JD - JUNÇÃO DUPLA
JS - JUNÇÃO SIMPLES
TS - TÊ SANITÁRIO
GC - GRELHA E PORTA GRELHA DE PVC CROMADA
GF - GRELHA DE FERRO
GH - GRELHA HEMISFÉRICA
REX - REDUÇÃO EXCÊNTRICA
RGB - REGISTRO DE GAVETA BRUTO
RGC - REGISTRO DE GAVETA CROMADO
RPC - REGISTRO DE PRESSÃO CROMADO
T - TÊ

LEGENDA PRUMADA:
EFLUENTE DA PRUMADA
DIÂMETRO DA TUBULAÇÃO EM MILÍMETROS
MATERIAL DA TUBULAÇÃO

LEGENDA LIGAÇÕES:
DESVIO DE REDE COM 2x45°
DESVIO DE REDE COM 2x90°
LIGAÇÃO NA VERTICAL NO PÉ DA PRUMADA

LEGENDA DE FURAÇÃO:
FURO EM VIGA
FP - FURAÇÃO EM PILAR
FL - FURAÇÃO EM LAJE
FV - FURAÇÃO EM VIGA
DV - DESVIO DE VIGA

OBS:
AS INFORMAÇÕES DE FURAÇÕES EM VIGAS E LAJES DEVERÃO SER VERIFICADAS NAS PLANTAS ESPECÍFICAS DE FURAÇÕES.

LEGENDA DOS SISTEMAS DAS TUBULAÇÕES

- ÁGUA FRIA (AFR)
- ÁGUA FRIA DE VÁLVULA (AFV)
- ÁGUAS PLUVIAIS (APL)
- ALIMENTAÇÃO CONCESSIONÁRIA (ALC)
- ALIMENTAÇÃO GRAVIDADE (GRAV)
- DRENO DE CLIMATIZAÇÃO (DAC)
- ESGOTO (ESG)
- ESGOTO SIFONADO (EPS)
- EXTRAVASÃO (EXT)
- GORDURA (GOR)
- LIMPEZA (LIMP)
- RECALQUE (REC)
- VENTILAÇÃO SANITÁRIO (VEN)

OBSERVAÇÕES GERAIS

DECLIVIDADE:
-AS CANALIZAÇÕES DE DISTRIBUIÇÃO DE ÁGUA NUNCA DEVERÃO SER INTERAMENTE HORIZONTAIS, DEVENDO APRESENTAR DECLIVIDADE MÍNIMA DE 0,2% NO SENTIDO DE ESCOAMENTO, NÃO SE ADMITINDO O SENTIDO INVERSO.
-AS DECLIVIDADES MÍNIMAS PARA ESGOTO NÃO ESPECIFICADAS SERÃO Ø ≤ 75mm - i ≥ 2%).
-AS DECLIVIDADES MÍNIMAS PARA ESGOTO NÃO ESPECIFICADAS SERÃO Ø ≥ 100mm - i ≥ 1%).
-AS DECLIVIDADES MÍNIMAS PARA ÁGUAS PLUVAIS SERÃO (i ≥ 1%).
-AS INCLINAÇÕES ACIMA DEVERÃO SER SEGUIDAS, SALVO NOS LOCAIS INDICADOS.

NOTAS:
-COTAS EM CENTÍMETROS. DIÂMETROS DAS TUBULAÇÕES DE PVC EM MILÍMETROS.
-OBSERVAR CONCRETAGEM DE TUBOS E CONEXÕES COM ELEMENTOS ESTRUTURAIS.
-TODAS AS TUBULAÇÕES DE ÁGUA E ESGOTO NÃO ESPECIFICADAS SERÃO EM PVC RÍGIDO.
-AS LINHAS DE ESGOTO DEVERÃO SER EXECUTADAS EM "ZIG-ZAG".
-NAS LINHAS DE RECALQUE COM MUDANÇA DE DIREÇÃO DE 90° UTILIZAR DOIS JOELHOS DE 45°.
-PARA EFEITOS DE EXECUÇÃO, ATENTAR-SE AOS DETALHAMENTOS. -AS INSTALAÇÕES DE GÁS GLP DEVERÃO SER VERIFICADAS JUNTO AO PROJETO ESPECÍFICO.
-AS INSTALAÇÕES DO PLANO DE SEGURANÇA CONTRA INCÊNDIO E PÂNICO DEVERÁ SER VERIFICADO JUNTO AO PROJETO ESPECÍFICO.
-CASO HAJA DÚVIDAS, CONSULTAR O ENGENHEIRO RESPONSÁVEL ANTECIPADAMENTE A EXECUÇÃO.
-TODA TUBULAÇÃO DE DRENAGEM DO SISTEMA DE AR CONDICIONADO QUE ESTIVER NA HORIZONTAL, DEVERÁ RECEBER ISOLAMENTO TÉRMICO ATRAVÉS DE MANTA DE POLIETILENO COM ESPESSURA MÍNIMA DE 5mm.
-CONFORME ESTABELECIDO PELA ABNT NBR 15575:2013 A VIDA ÚTIL DE PROJETO (VUP) PARA OS SISTEMAS HIDROSSANITÁRIOS É DE 20 ANOS.

CONSÓRCIO SAÚDE CONCREMAT-MEP - CNPJ 60.255.454/0001-35
RUA JOAQUIM PALHARES, no. 40, ANDAR 5 - RIO DE JANEIRO/RJ - CEP 20.260-080 - FONE (21) 3535-4131

Medidas em centímetros — Conferir medidas no local.
O valor da cota prevalece ao da escala — Antes de qualquer alteração consultar o responsável pelo projeto

HISTÓRICO DE ATUALIZAÇÃO

REVISÃO	DATA	DISCRIMINAÇÃO DE ATUALIZAÇÃO
R00	19/12/2025	EMISSÃO INICIAL
R01	15/04/2026	REVISÃO DRENOS DE CLIMATIZAÇÃO

NOME DO EMPREENDIMENTO: CENTRO ESPECIALIZADO EM REABILITAÇÃO - CER TIPO 2

ENDEREÇO DO EMPREENDIMENTO: DIVERSOS (PROJETO PADRÃO)

DISCIPLINA: HIDROSSANITÁRIO

TÍTULO DO DESENHO: PLANTA BAIXA PAVIMENTO TÉRREO - PARTE 01/03 (SANITÁRIO/PLUVIAL)

ETAPA: EXECUTIVO

CONSÓRCIO SAÚDE CONCREMAT | MEP

PROJETISTA E COORDENADOR ARQUITETURA
CONSÓRCIO SAÚDE CONCREMAT-MEP - CNPJ 60.255.454/0001-35
RUA JOAQUIM PALHARES, no. 40, ANDAR 5 - RIO DE JANEIRO/RJ - CEP 20.260-080

RESPONSÁVEL TÉCNICO PELO PROJETO
RHIAN PETRIN DOS SANTOS
ENG. CIVIL - CREA PR 153.970/D

PRANCHA:	ESPECIALIDADE:
02 / 17	HID
REVISÃO:	ESCALA:
R01	INDICADA

A0