
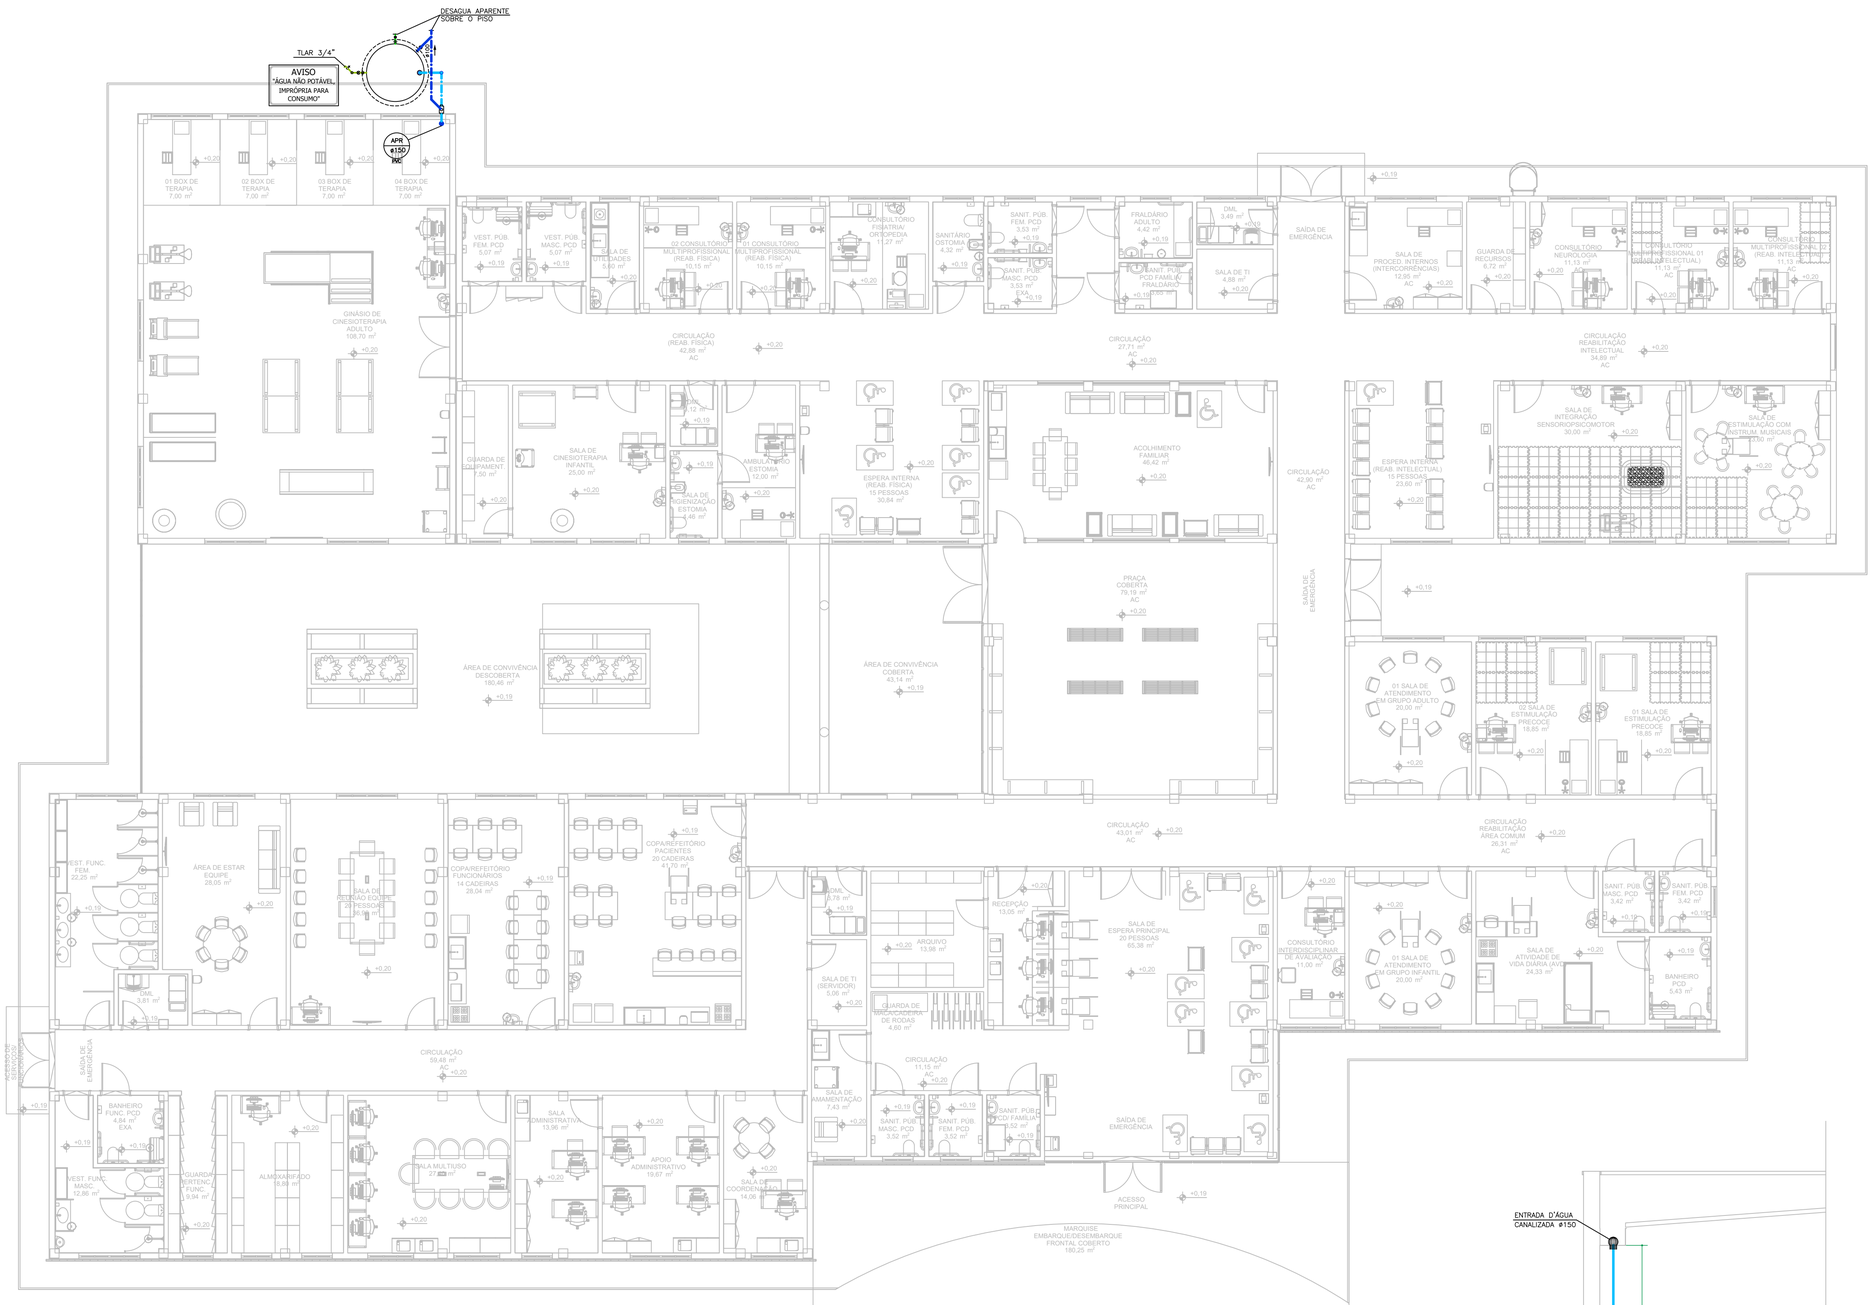



# PLANTA PAVIMENTO TÉRREO

ESCALA 1 : 100

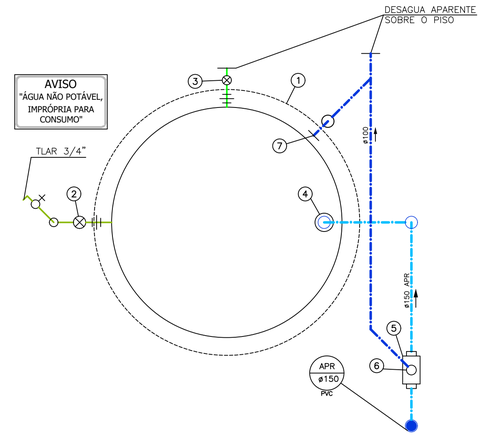



# PLANTA CISTERNA D'ÁGUA REAPROVEITADA

ESCALA 1 : 25

## LEGENDA CISTERNA D'ÁGUA REAPROVEITADA

1. Caixa d'Água – Volume 3.000 litros Bakof Tec
   diâmetro tampa = 217
   diâmetro base = 188cm
   altura = 114cm
2. Registro de Gaveta Bruto ø1"
3. Registro de Gaveta Bruto ø1.1/2"
4. Freio D'água 100mm Ecoracional
5. Filtro Cisterna Ecoracional – 90 m2 de telhado
6. Descarte ø100 – Liga na Rede de Águas Pluviais
7. Sifão Ladrão 100mm Ecoracional

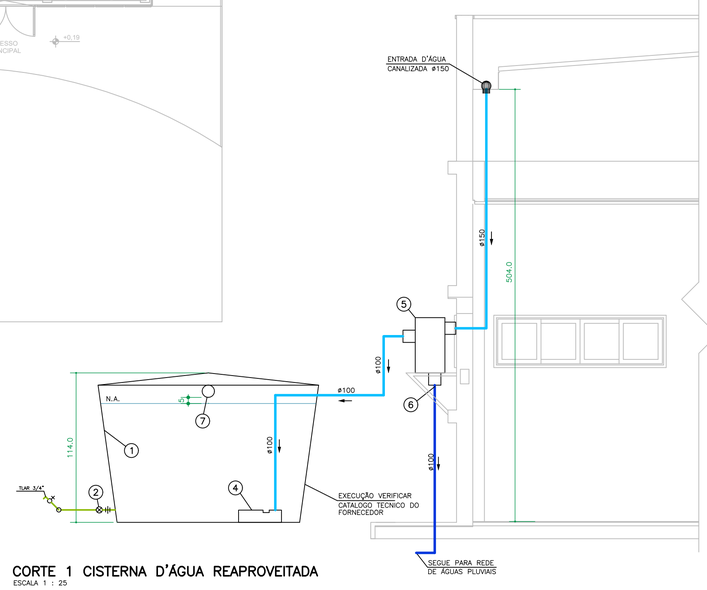


# CORTE 1 CISTERNA D'ÁGUA REAPROVEITADA

ESCALA 1 : 25

CONSÓRCIO SAÚDE CONCREMAT-MEP - CNPJ 60.255.454/0001-35
RUA JOAQUIM PALHARES, no. 40, ANDAR 5 - RIO DE JANEIRO/RJ - CEP 20.260-080 - FONE (21) 3535-4131

Medidas em centímetros
O valor da cota prevalece ao da escala

Conferir medidas no local.
Antes de qualquer alteração consultar o responsável pelo projeto

## HISTÓRICO DE ATUALIZAÇÃO

| REVISÃO | DATA | DISCRIMINAÇÃO DE ATUALIZAÇÃO |
|---|---|---|
| R00 | 05/12/2025 | EMISSÃO INICIAL |
| R01 | 21/01/2026 | REVISÃO DO DETALHAMENTO DA CISTERNA DE ÁGUA REAPROVEITADA |
| | | |
| | | |

NOME DO EMPREENDIMENTO:
**CENTRO ESPECIALIZADO EM REABILITAÇÃO - CER TIPO 2**

ENDEREÇO DO EMPREENDIMENTO:
DIVERSOS (PROJETO PADRÃO)

DISCIPLINA:
HIDROSSANITÁRIO

TÍTULO DO DESENHO:
PROJETO SISTEMA DE APROVEITAMENTO DE ÁGUA PLUVIAL

ETAPA:
EXECUTIVO

PROJETISTA E COORDENADOR ARQUITETURA
CONSÓRCIO SAÚDE CONCREMAT-MEP - CNPJ 60.255.454/0001-35
RUA JOAQUIM PALHARES, no. 40, ANDAR 5 - RIO DE JANEIRO/RJ - CEP 20.260-080

RESPONSÁVEL TÉCNICO PELO PROJETO
RHIAN PETRIN DOS SANTOS
ENG. CIVIL - CREA PR 153.970/D

RHIAN PETRIN DOS SANTOS:01039953905
Assinado de forma digital por RHIAN PETRIN DOS SANTOS:01039953905
Dados: 2026.01.30 11:40:28 -03'00'

| PRANCHA: | ESPECIALIDADE: |
|---|---|
| 01/02 | HID |
| REVISÃO: | ESCALA: |
| R01 | INDICADA |